


SEZIONE TRASVERSALE

SCALA 1:50

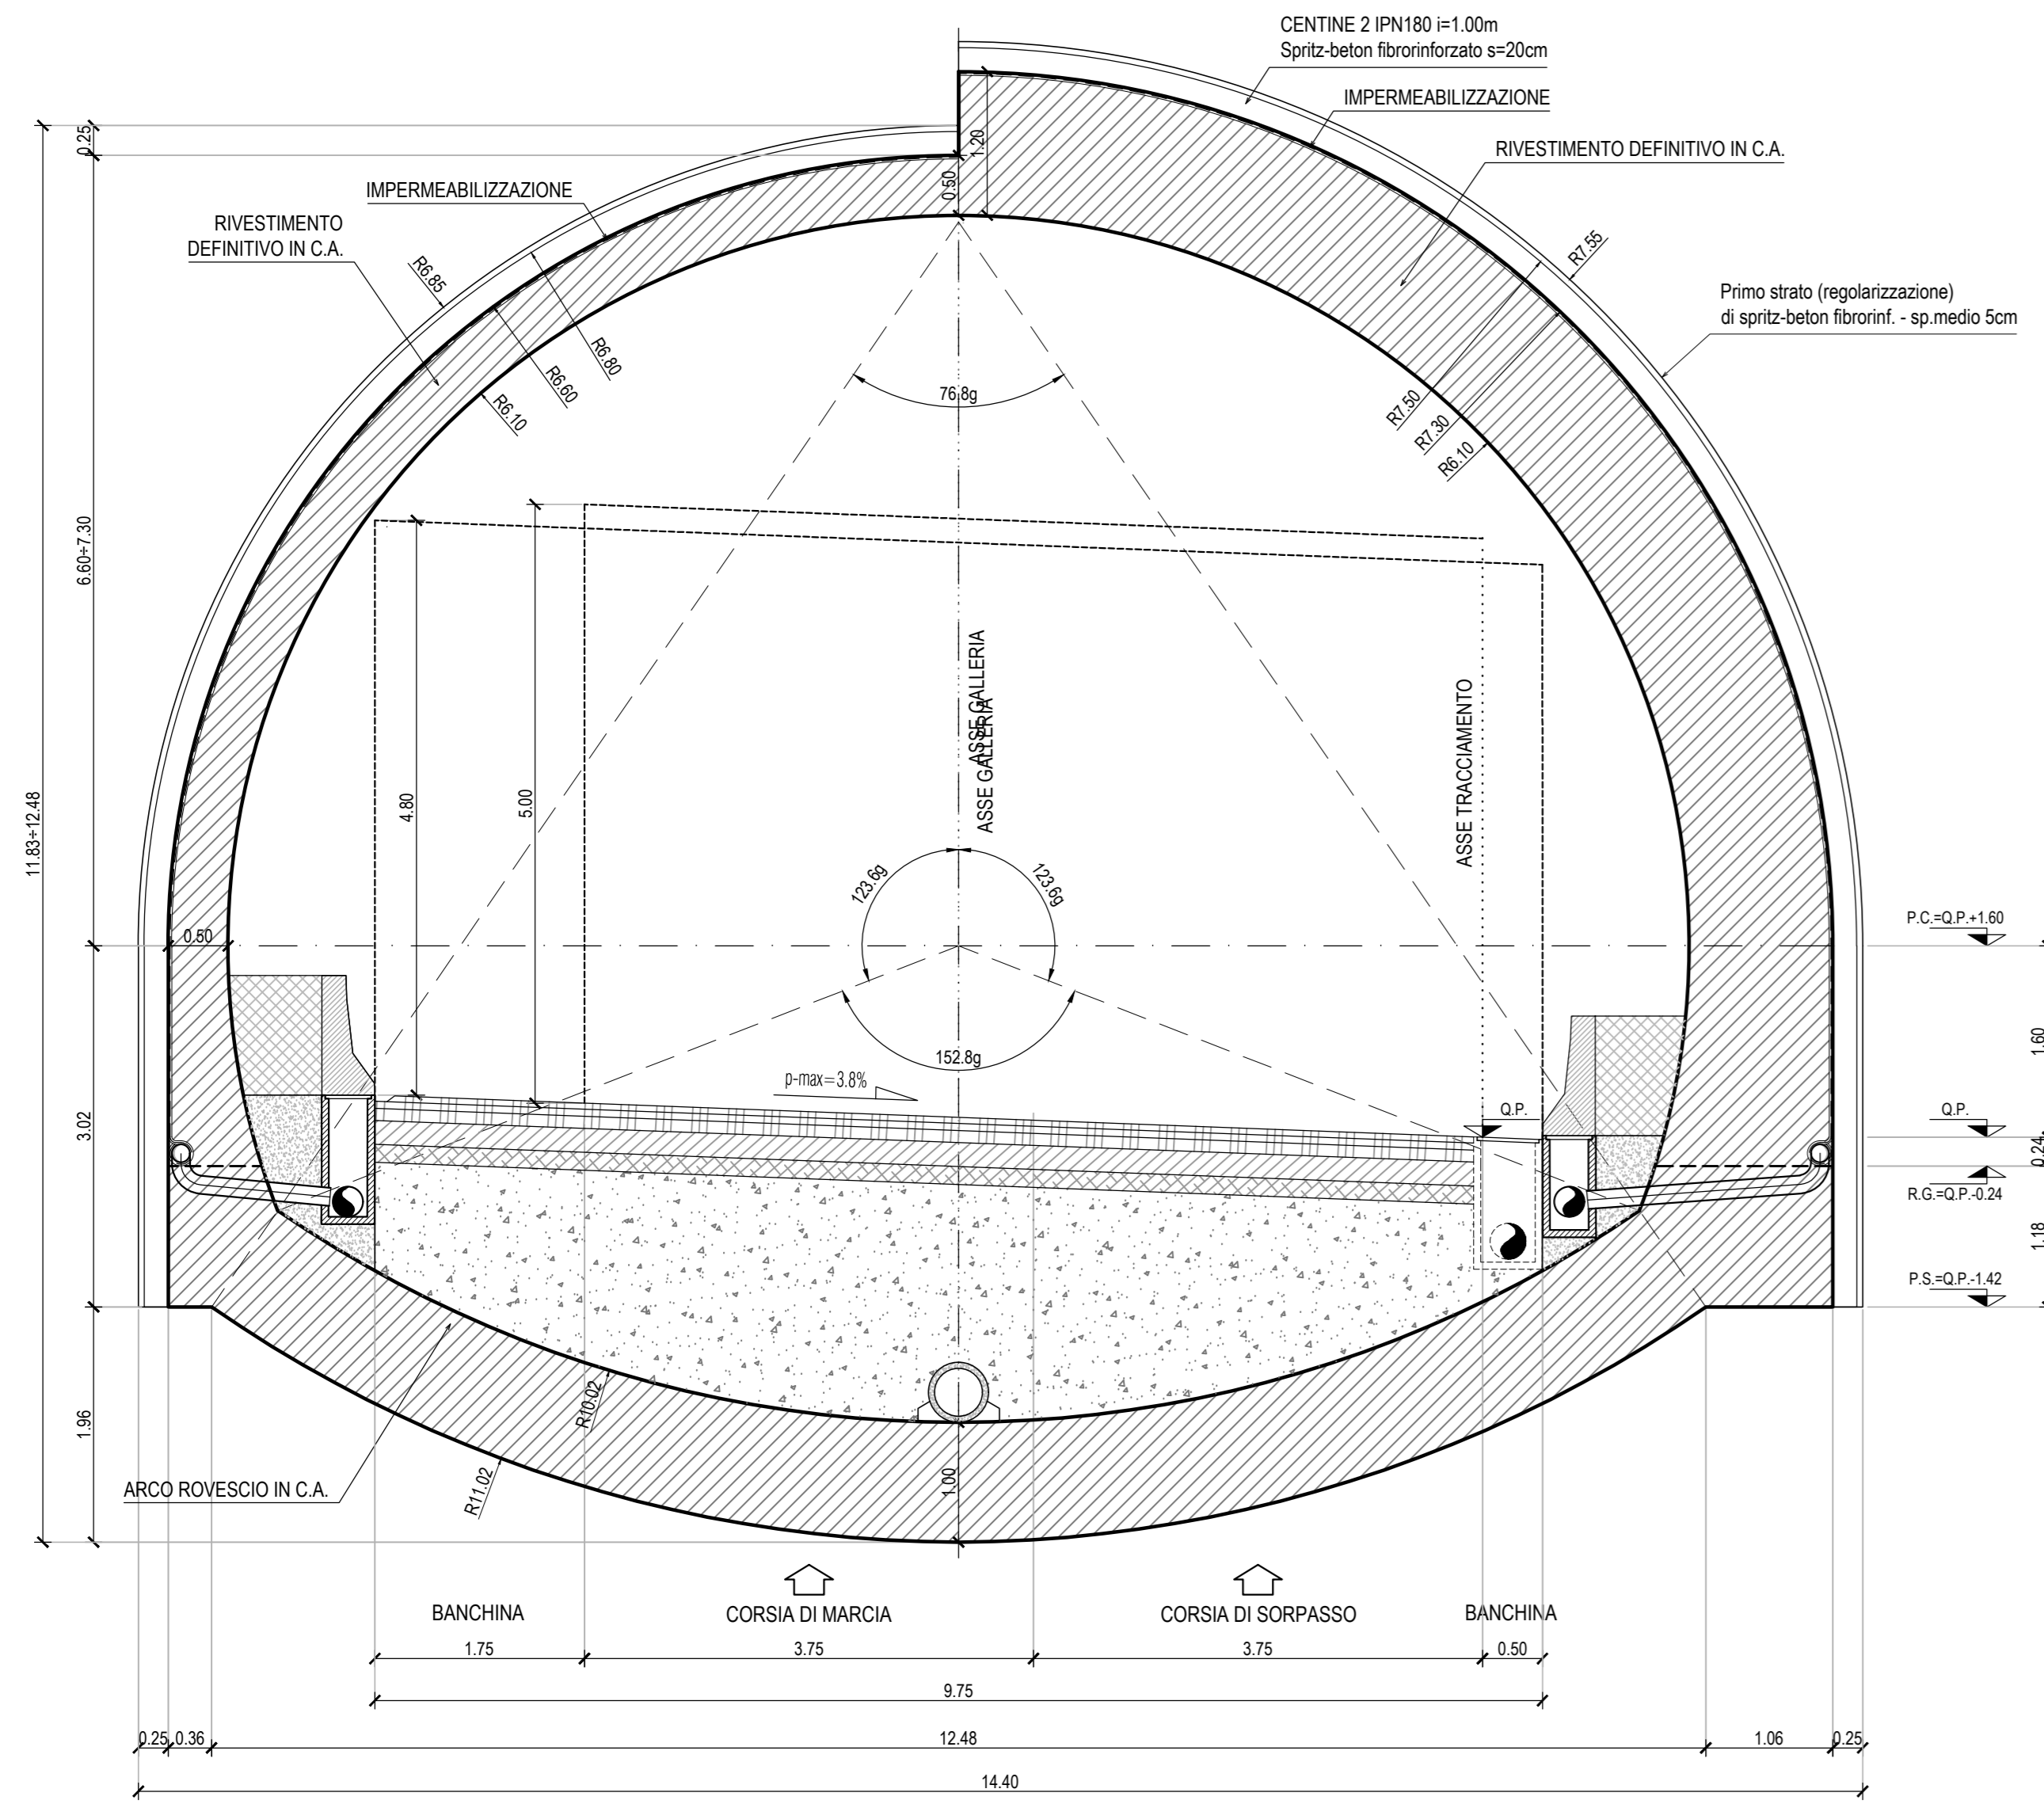


LEGENDA ACRONIMI

- P.C.=PIANO DEI CENTRI
- P.S.=PIANO DI SCAVO
- Q.P.=QUOTA PROGETTO
- R.G.=RIPRESA DI GETTO

SEZIONE LONGITUDINALE

SCALA 1:50

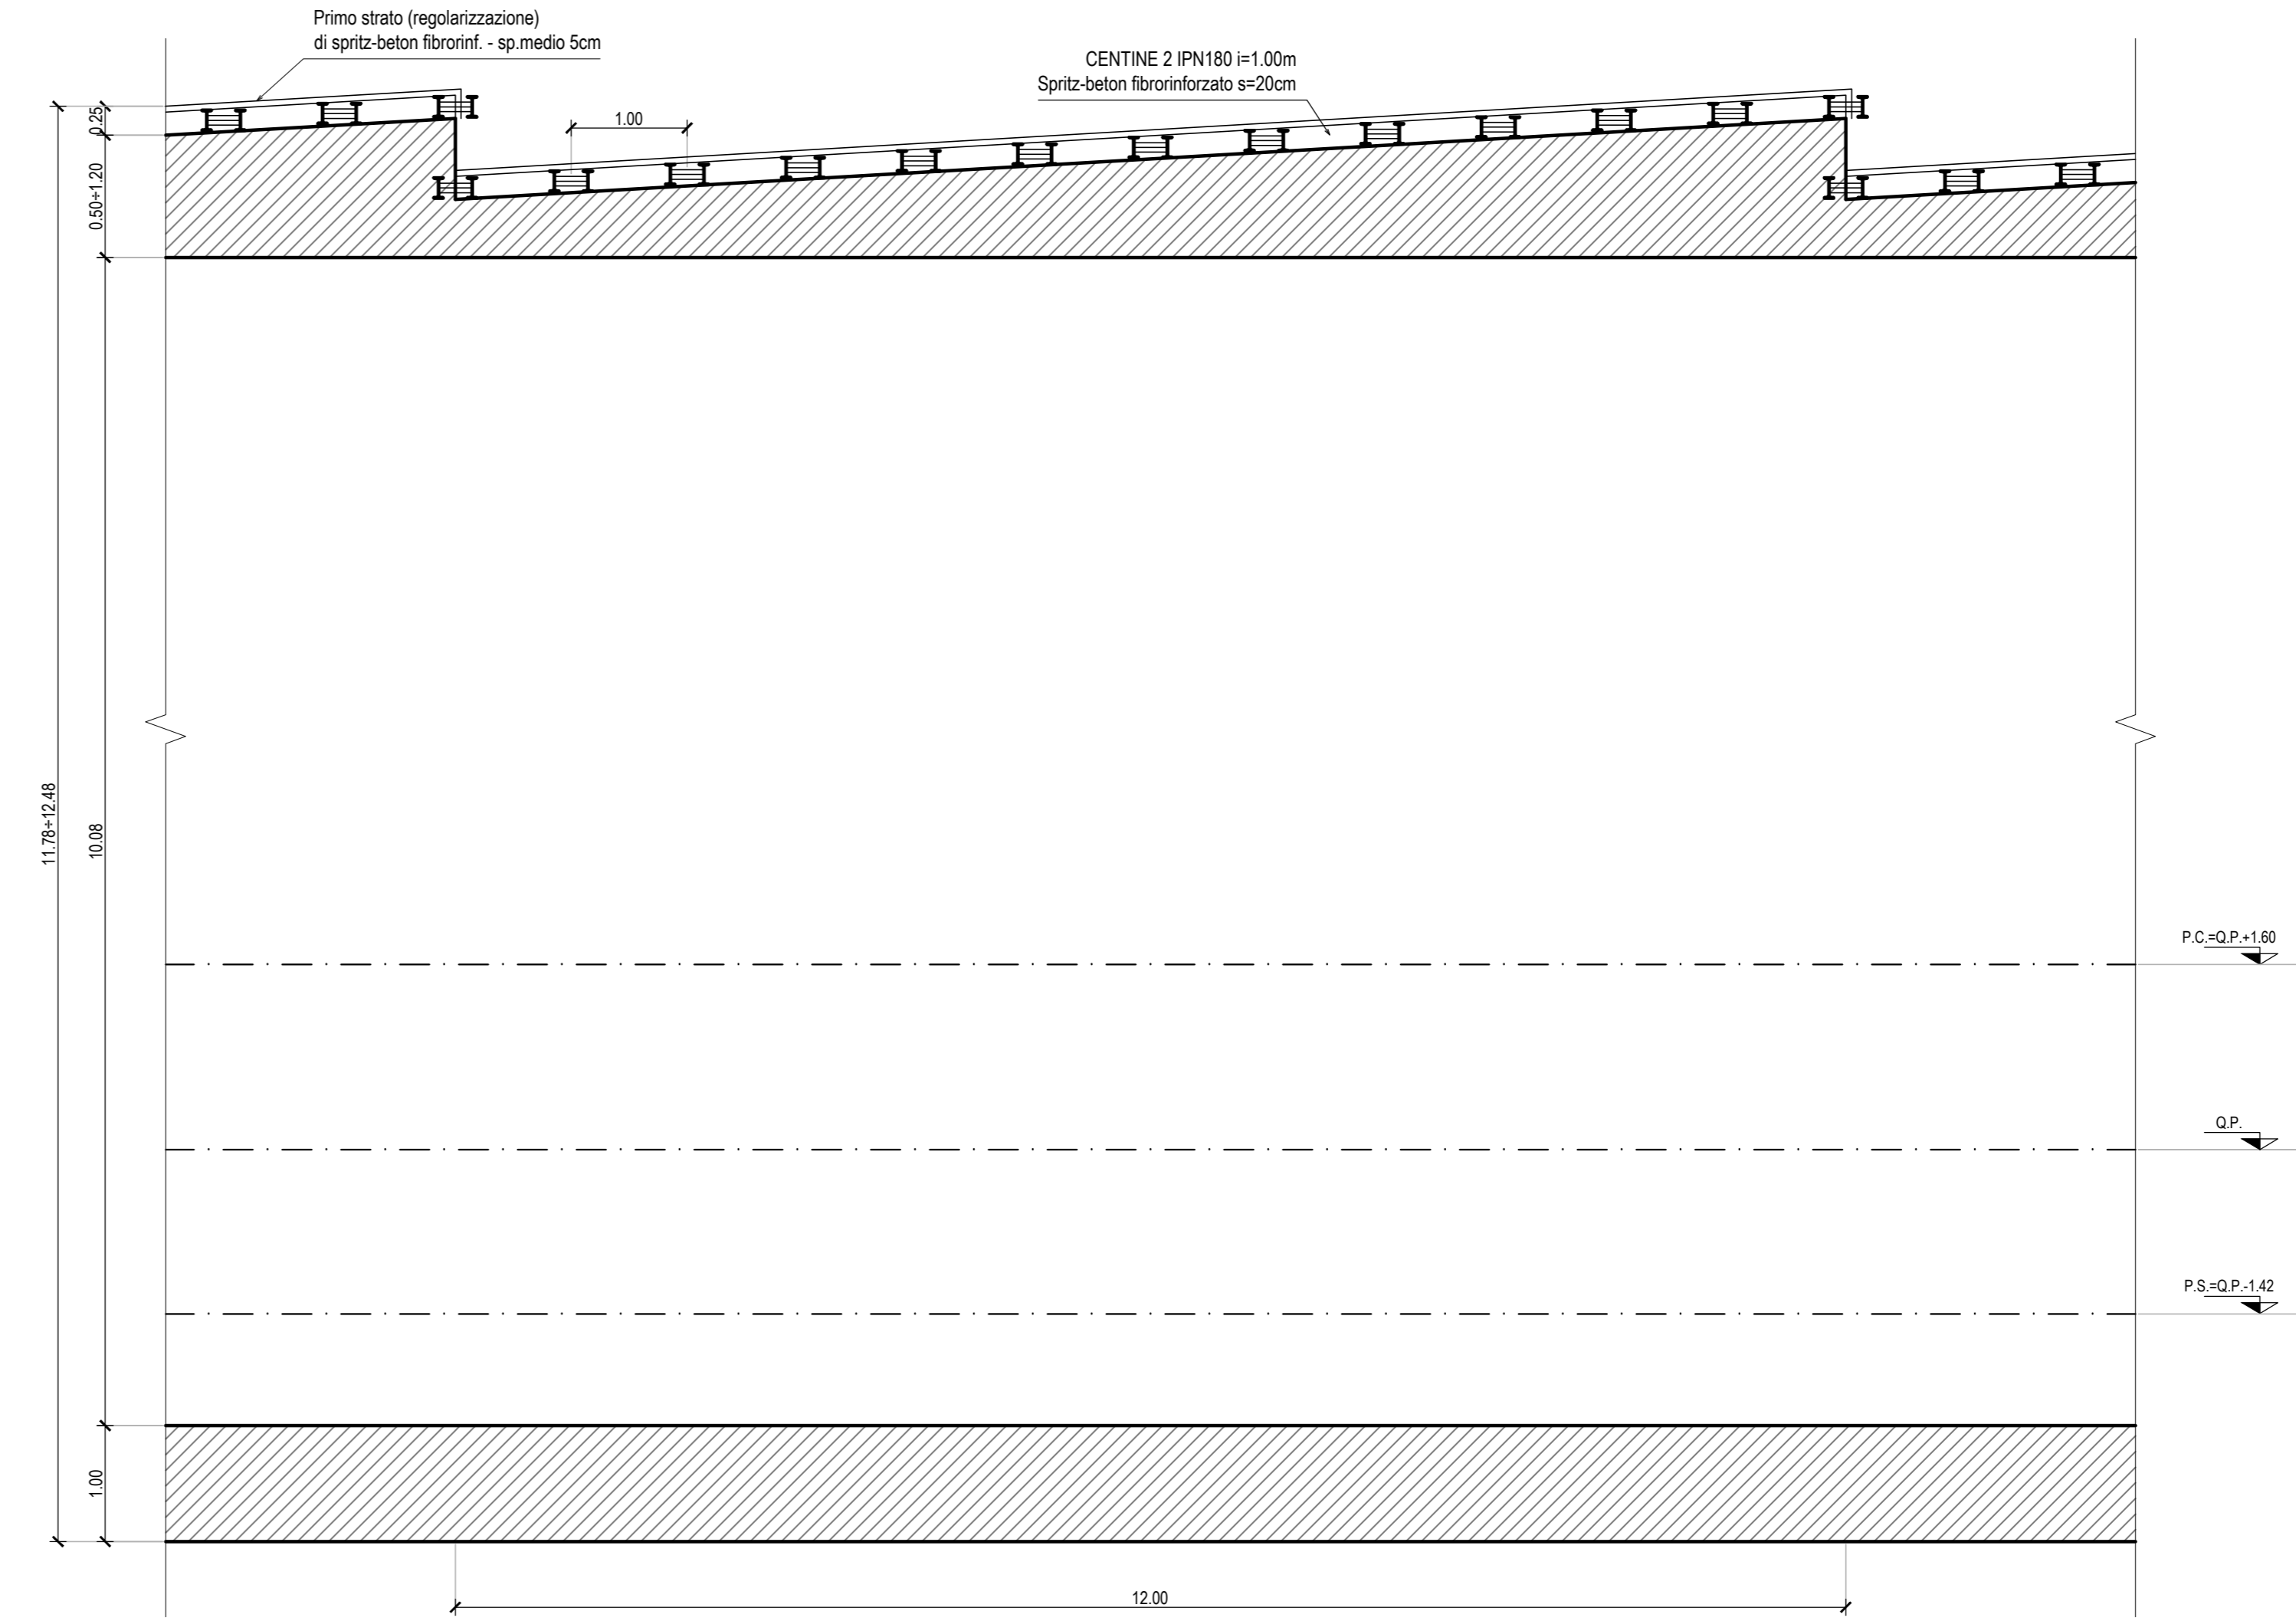



Gruppo FS Italiane

Direzione Progettazione e Realizzazione Lavori

**SGC Grosseto Fano (E78).
Tratto Nodo di Arezzo (S. Zeno) - Selci Lama (E45).
Adeguamento a 4 corsie del tratto Le Ville - Selci Lama (E45).
Lotto 7.**

PROGETTO DEFINITIVO	PG 364
----------------------------	---------------

ANAS - DIREZIONE PROGETTAZIONE E REALIZZAZIONE LAVORI

IL GEOLOGO Dott. Geol. Salvatore Morino Ordine dei geologi della Regione Lazio n. 1069 COORDINATORE PER LA SICUREZZA IN FASE DI PROGETTAZIONE Arch. Santo Salvatore Virmiglio Ordine Architetti Provincia di Reggio Calabria n. 1270 L'ARCHEOLOGO Dott.ssa Maria Grazia Liseno Ordine MIBACT n. 1646 VISTO: IL RESP. DEL PROCEDIMENTO Ing. Michele Consummi VISTO: IL RESP. DEL PROGETTO Arch. Pansif. Marco Calzavara	INGEGNERI Ing. Moreno Pansif Ordine Ingegneri Provincia di Perugia n. A2857 Ing. Claudio Muller Ordine Ingegneri Provincia di Roma n. 15754 Ing. Giovanni Saraci Ordine Ingegneri Provincia di RC n. A2895 Ing. Giuseppe Resta Ordine Ingegneri Provincia di Roma n. 20629	PROGETTAZIONE ATI: (Mandatario) GI INGENNERIA GESTIONE PROGETTI INGEGNERIA srl (Mandatario) cooprogetti engeko IL PROGETTISTA RESPONSABILE DELL'INTEGRAZIONE DELLE SCELTE SPECIALISTICHE (DPR207/20 ART 15 COMMA 2) Dott. Ing. GIORGIO GUIDUCCI Ordine Ingegneri Provincia di Roma n. 14055
--	--	---

OPERE D'ARTE MAGGIORI
Galleria Naturale
Le Ville - Dir. Fano
Sezione tipo BOV - Carpenteria

COMP. PROGETTO	LV. ANNO N. PROG.	NOME FILE	REVISIONE	SCALA
DP	LO702G D2110	TO0GN010STCP03A	A	1:50/1:5
D				
C				
B				
A	Emissione	Marzo '24	Amoruso	Signorelli
REV.	DESCRIZIONE	DATA	REDATTO	VERIFICATO
				GUIDUCCI