



SEZIONE TRASVERSALE  
SCALA 1:50

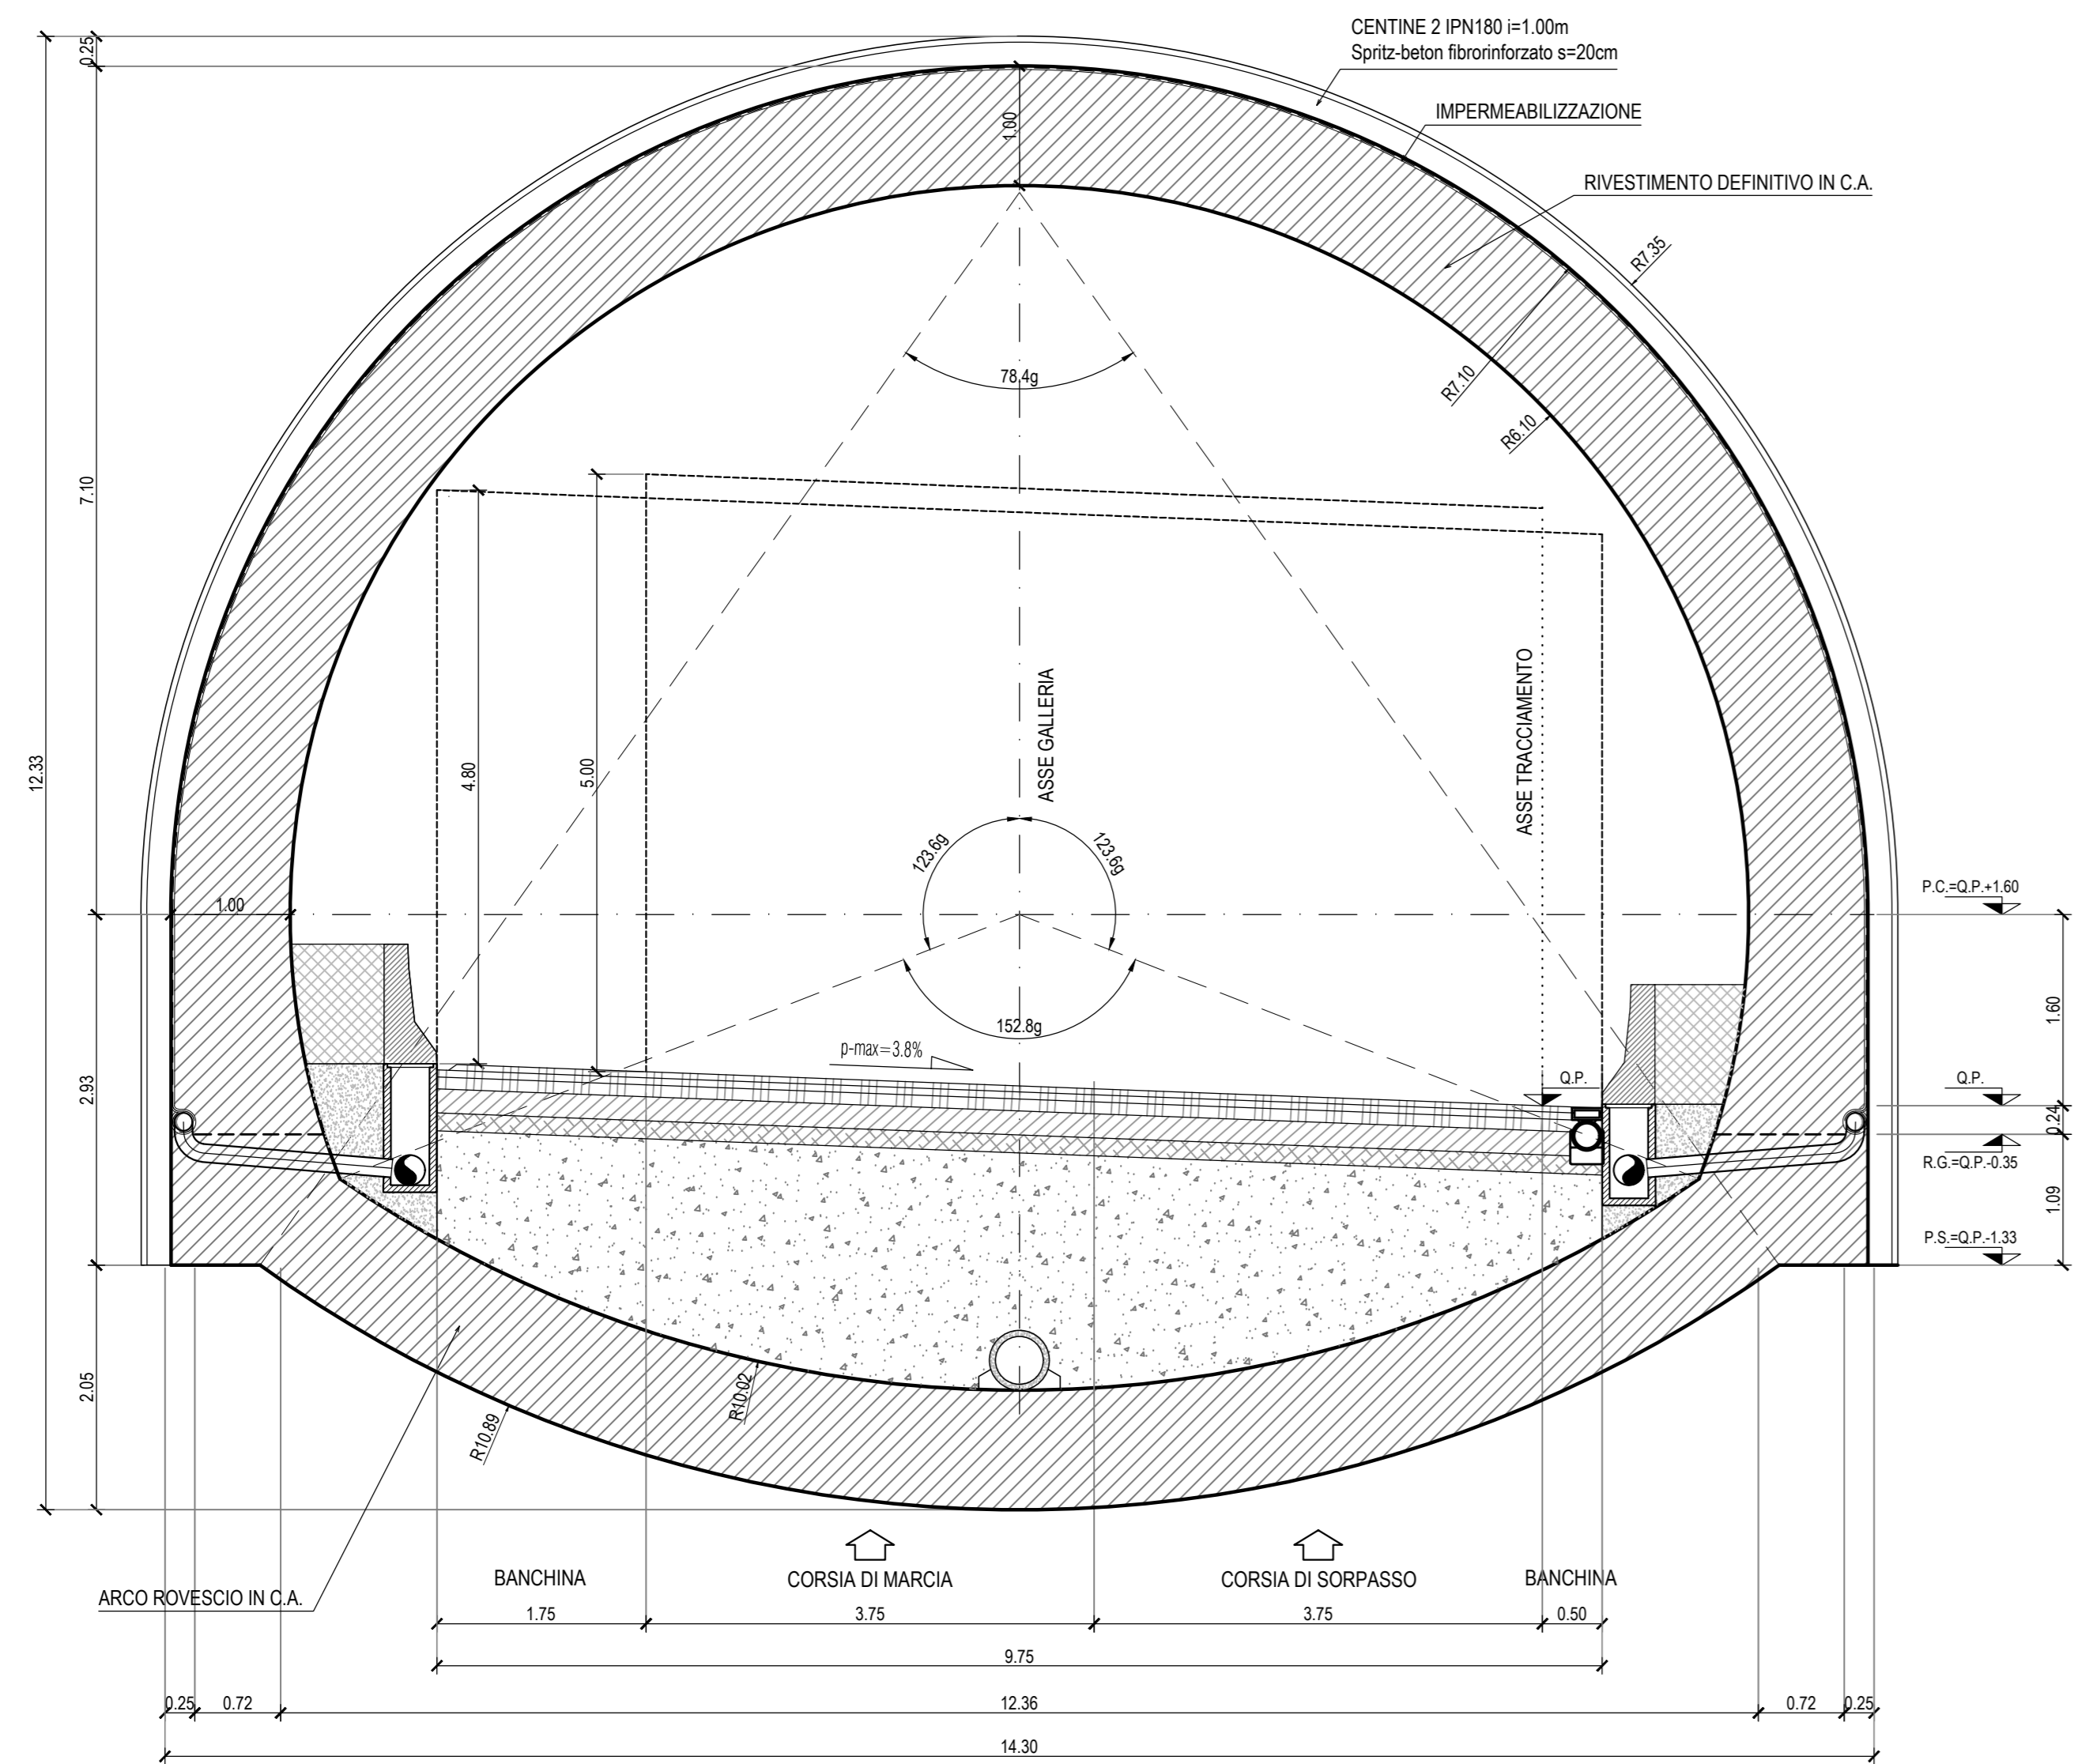

LEGENDA ACRONIMI  
P.C. =PIANO DEI CENTRI  
P.S. =PIANO DI SCAVO  
Q.P. =QUOTA PROGETTO  
R.G. =RIPRESA DI GETTO

SEZIONE LONGITUDINALE  
SCALA 1:50

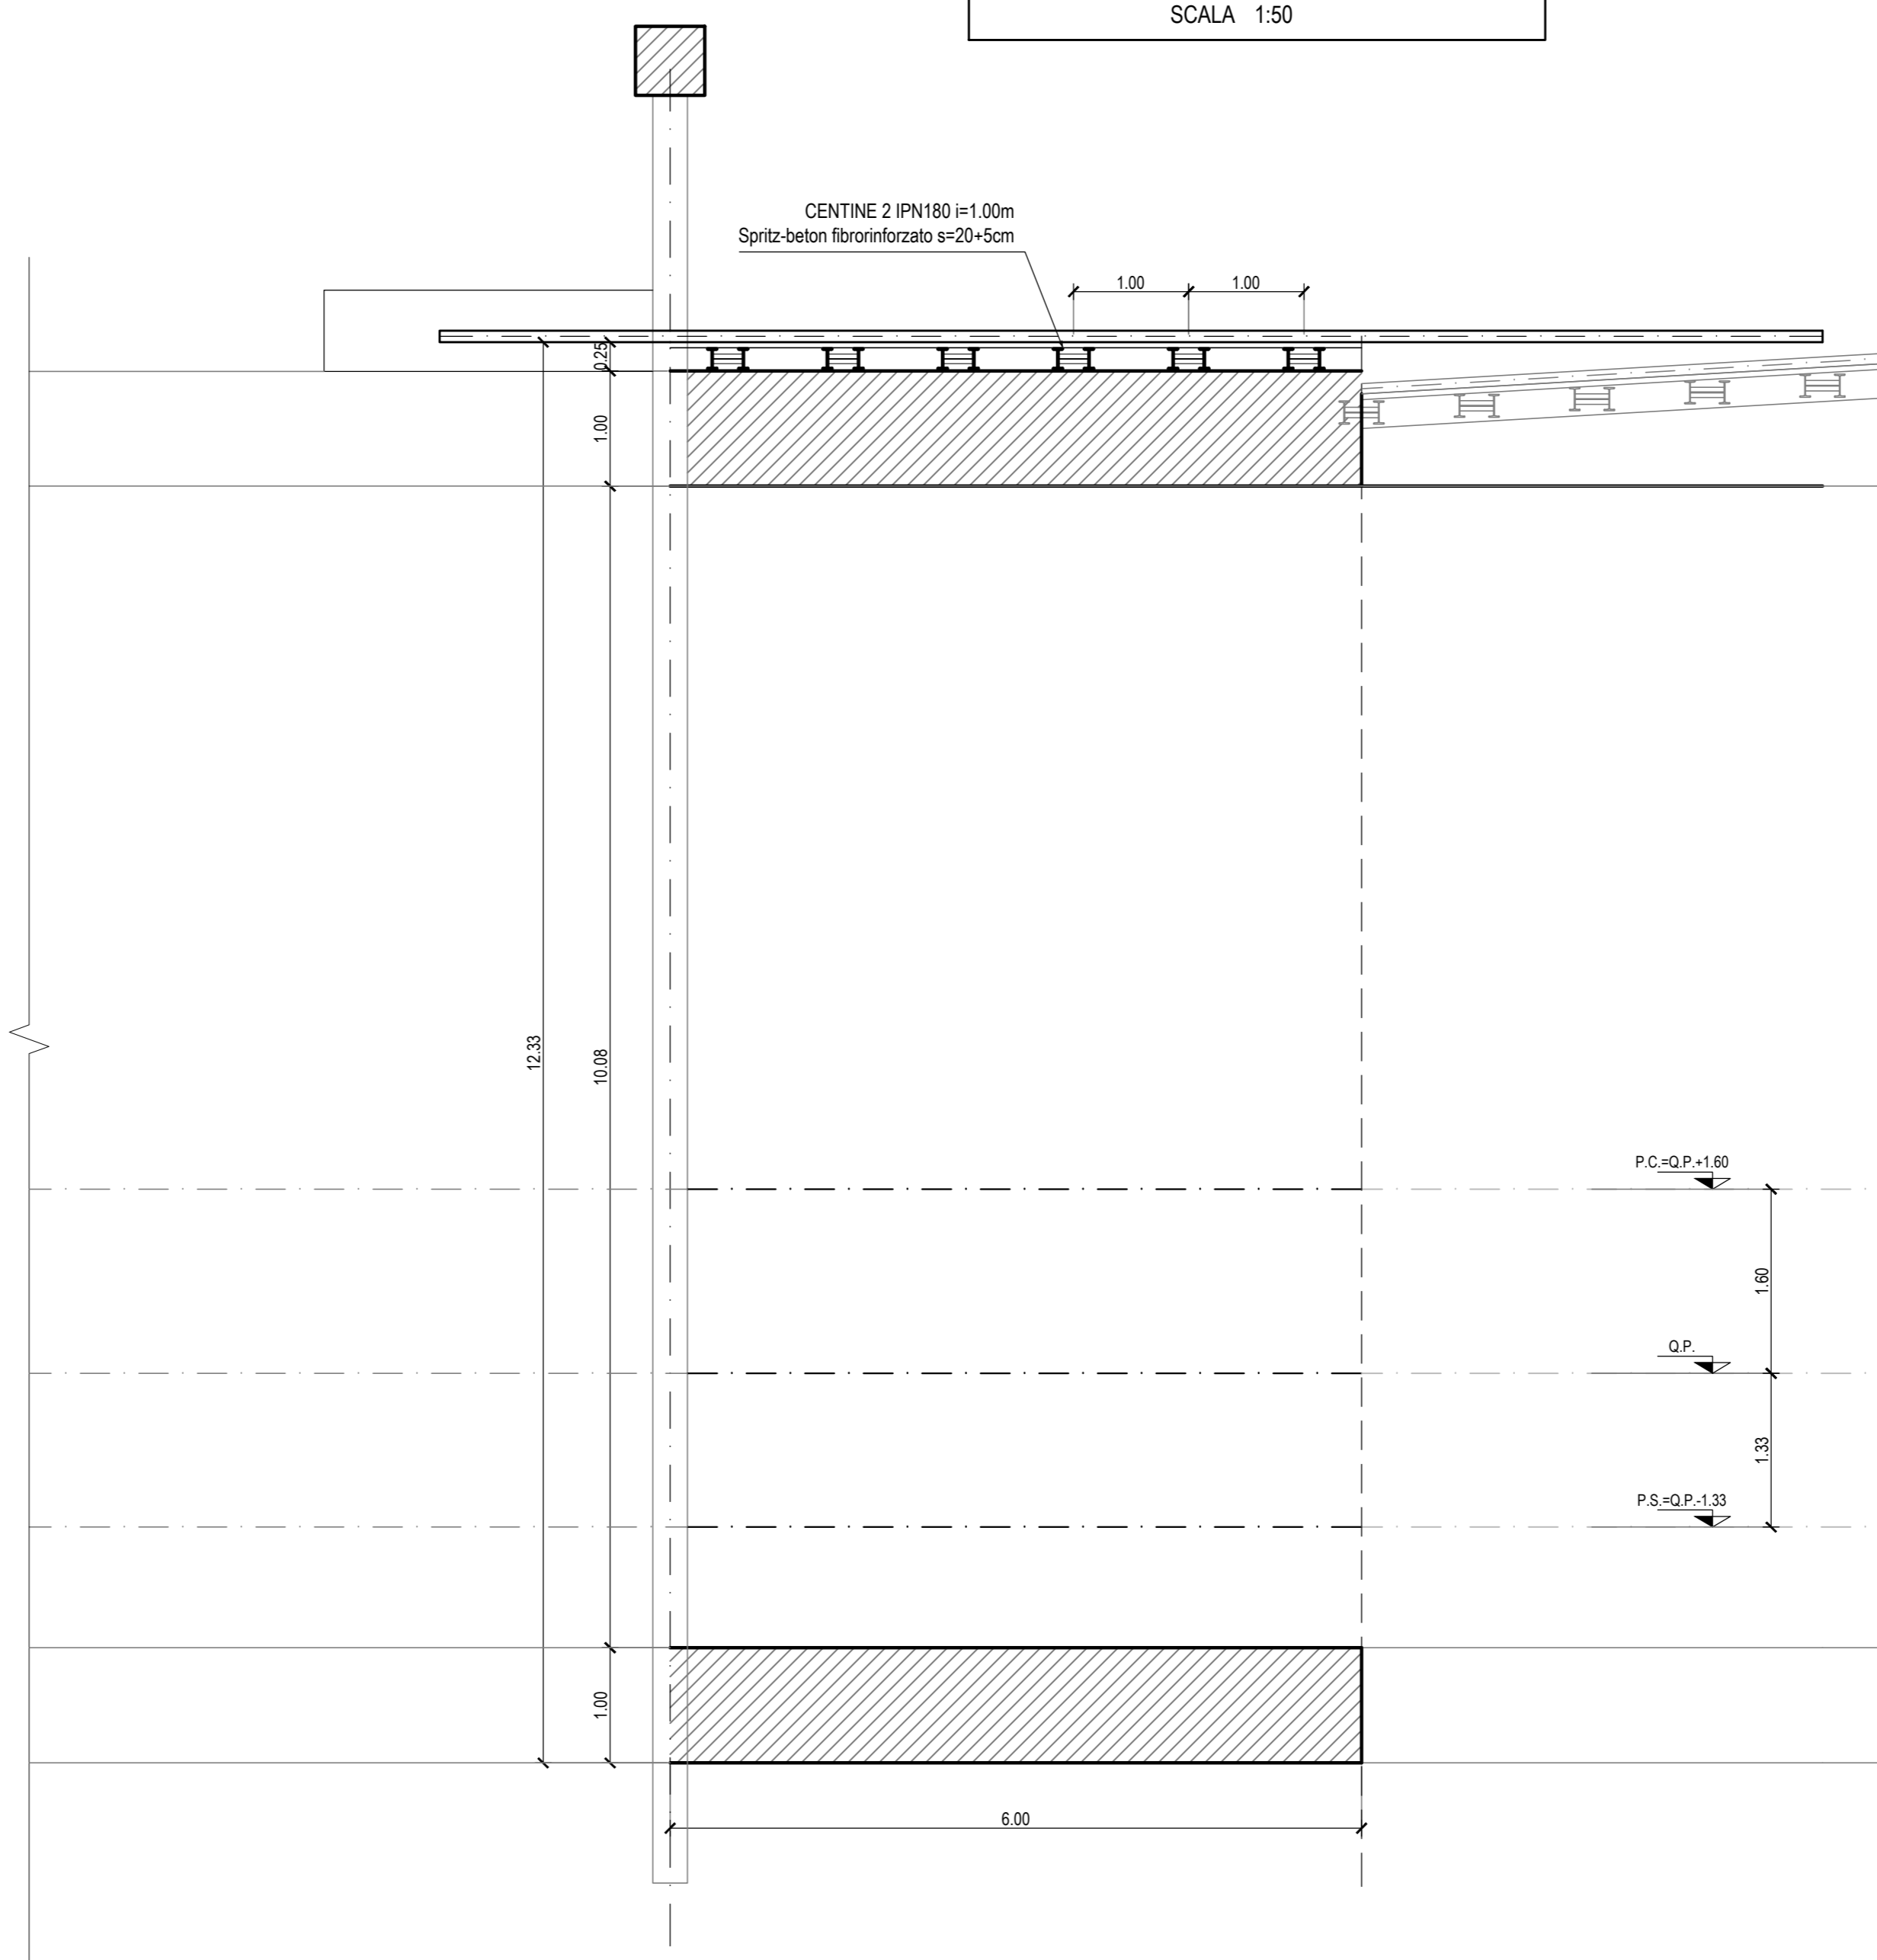

**Sanas**  
GRUPPO FS ITALIANE  
Direzione Progettazione e Realizzazione Lavori

SGC Grosseto Fano (E78).  
Tratto Nodo di Arezzo (S. Zeno) - Selci Lama (E45).  
Adeguamento a 4 corsie del tratto Le Ville - Selci Lama (E45).  
Lotto 7.

PROGETTO DEFINITIVO PG 364

ANAS - DIREZIONE PROGETTAZIONE E REALIZZAZIONE LAVORI

IL GEOLOGO Dott. Geol. Salvatore Morino Ordine dei geologi della Regione Lazio n. 1069	PROGETTAZIONE ATTI: G. Signorelli Ingegnere Roma n. A55111 (Mandatario)	PROGETTAZIONE ATTI: G. Signorelli Ingegnere Roma n. A55111 (Mandatario)
COORDINATORE PER LA SICUREZZA IN FASE DI PROGETTAZIONE Arch. Santo Salvatore Virmiglio Ordine Architetti Provincia di Reggio Calabria n. 1270	Ing. Moreno Panfilì Ordine Ingegneri Provincia di Perugia n. A2857 (Mandatario)	Ing. Claudio Müller Ordine Ingegneri Provincia di Roma n. 15754 (Mandatario)
L'ARCHEOLOGO Dott.ssa Maria Grazia Liseno Ordine MIACCI n. 1646	Ing. Giovanni Saraci Ordine Ingegneri Provincia di RC n. A2895	Ing. Giuseppe Resta Ordine Ingegneri Provincia di Roma n. 20629
VISTO: IL RESP. DEL PROCEDIMENTO Ing. Michele Consummi	Ing. Giuseppe Resta Ordine Ingegneri Provincia di Roma n. 20629	Dott. Ing. GIORGIO GUIDUCCI Ordine Ingegneri Provincia di Roma n. 14035
VISTO: IL RESP. DEL PROGETTO Arch. Panfil. Marco Calozza	Ing. Giuseppe Resta Ordine Ingegneri Provincia di Roma n. 20629	Dott. Ing. GIORGIO GUIDUCCI Ordine Ingegneri Provincia di Roma n. 14035

OPERE D'ARTE MAGGIORI  
Galleria Naturale  
Le Ville - Dir. Fano  
Sezione tipo CONCIO D'ATTACCO - Carpenteria

CODICE PROGETTO	NOME FILE	REVISIONE	SCALA
COMP. PROGETTO DP LO702G D2110	TOOGN010STCP07B.		
ELAB. [0][0][0][0][0][0][0][0][0][0]		[B]	1:50
D			
C			
B	Revisione per Intr. ANAS Prot. CDG.U.0439522 23-05-2024	Giugno '24	Amoruso Signorelli Guiducci
A	Emissione	Marzo '24	Amoruso Signorelli Guiducci
REV. DESCRIZIONE	DATA	REDATTO	VERIFICATO APPROVATO