


SEZIONE TRASVERSALE

SCALA 1:50

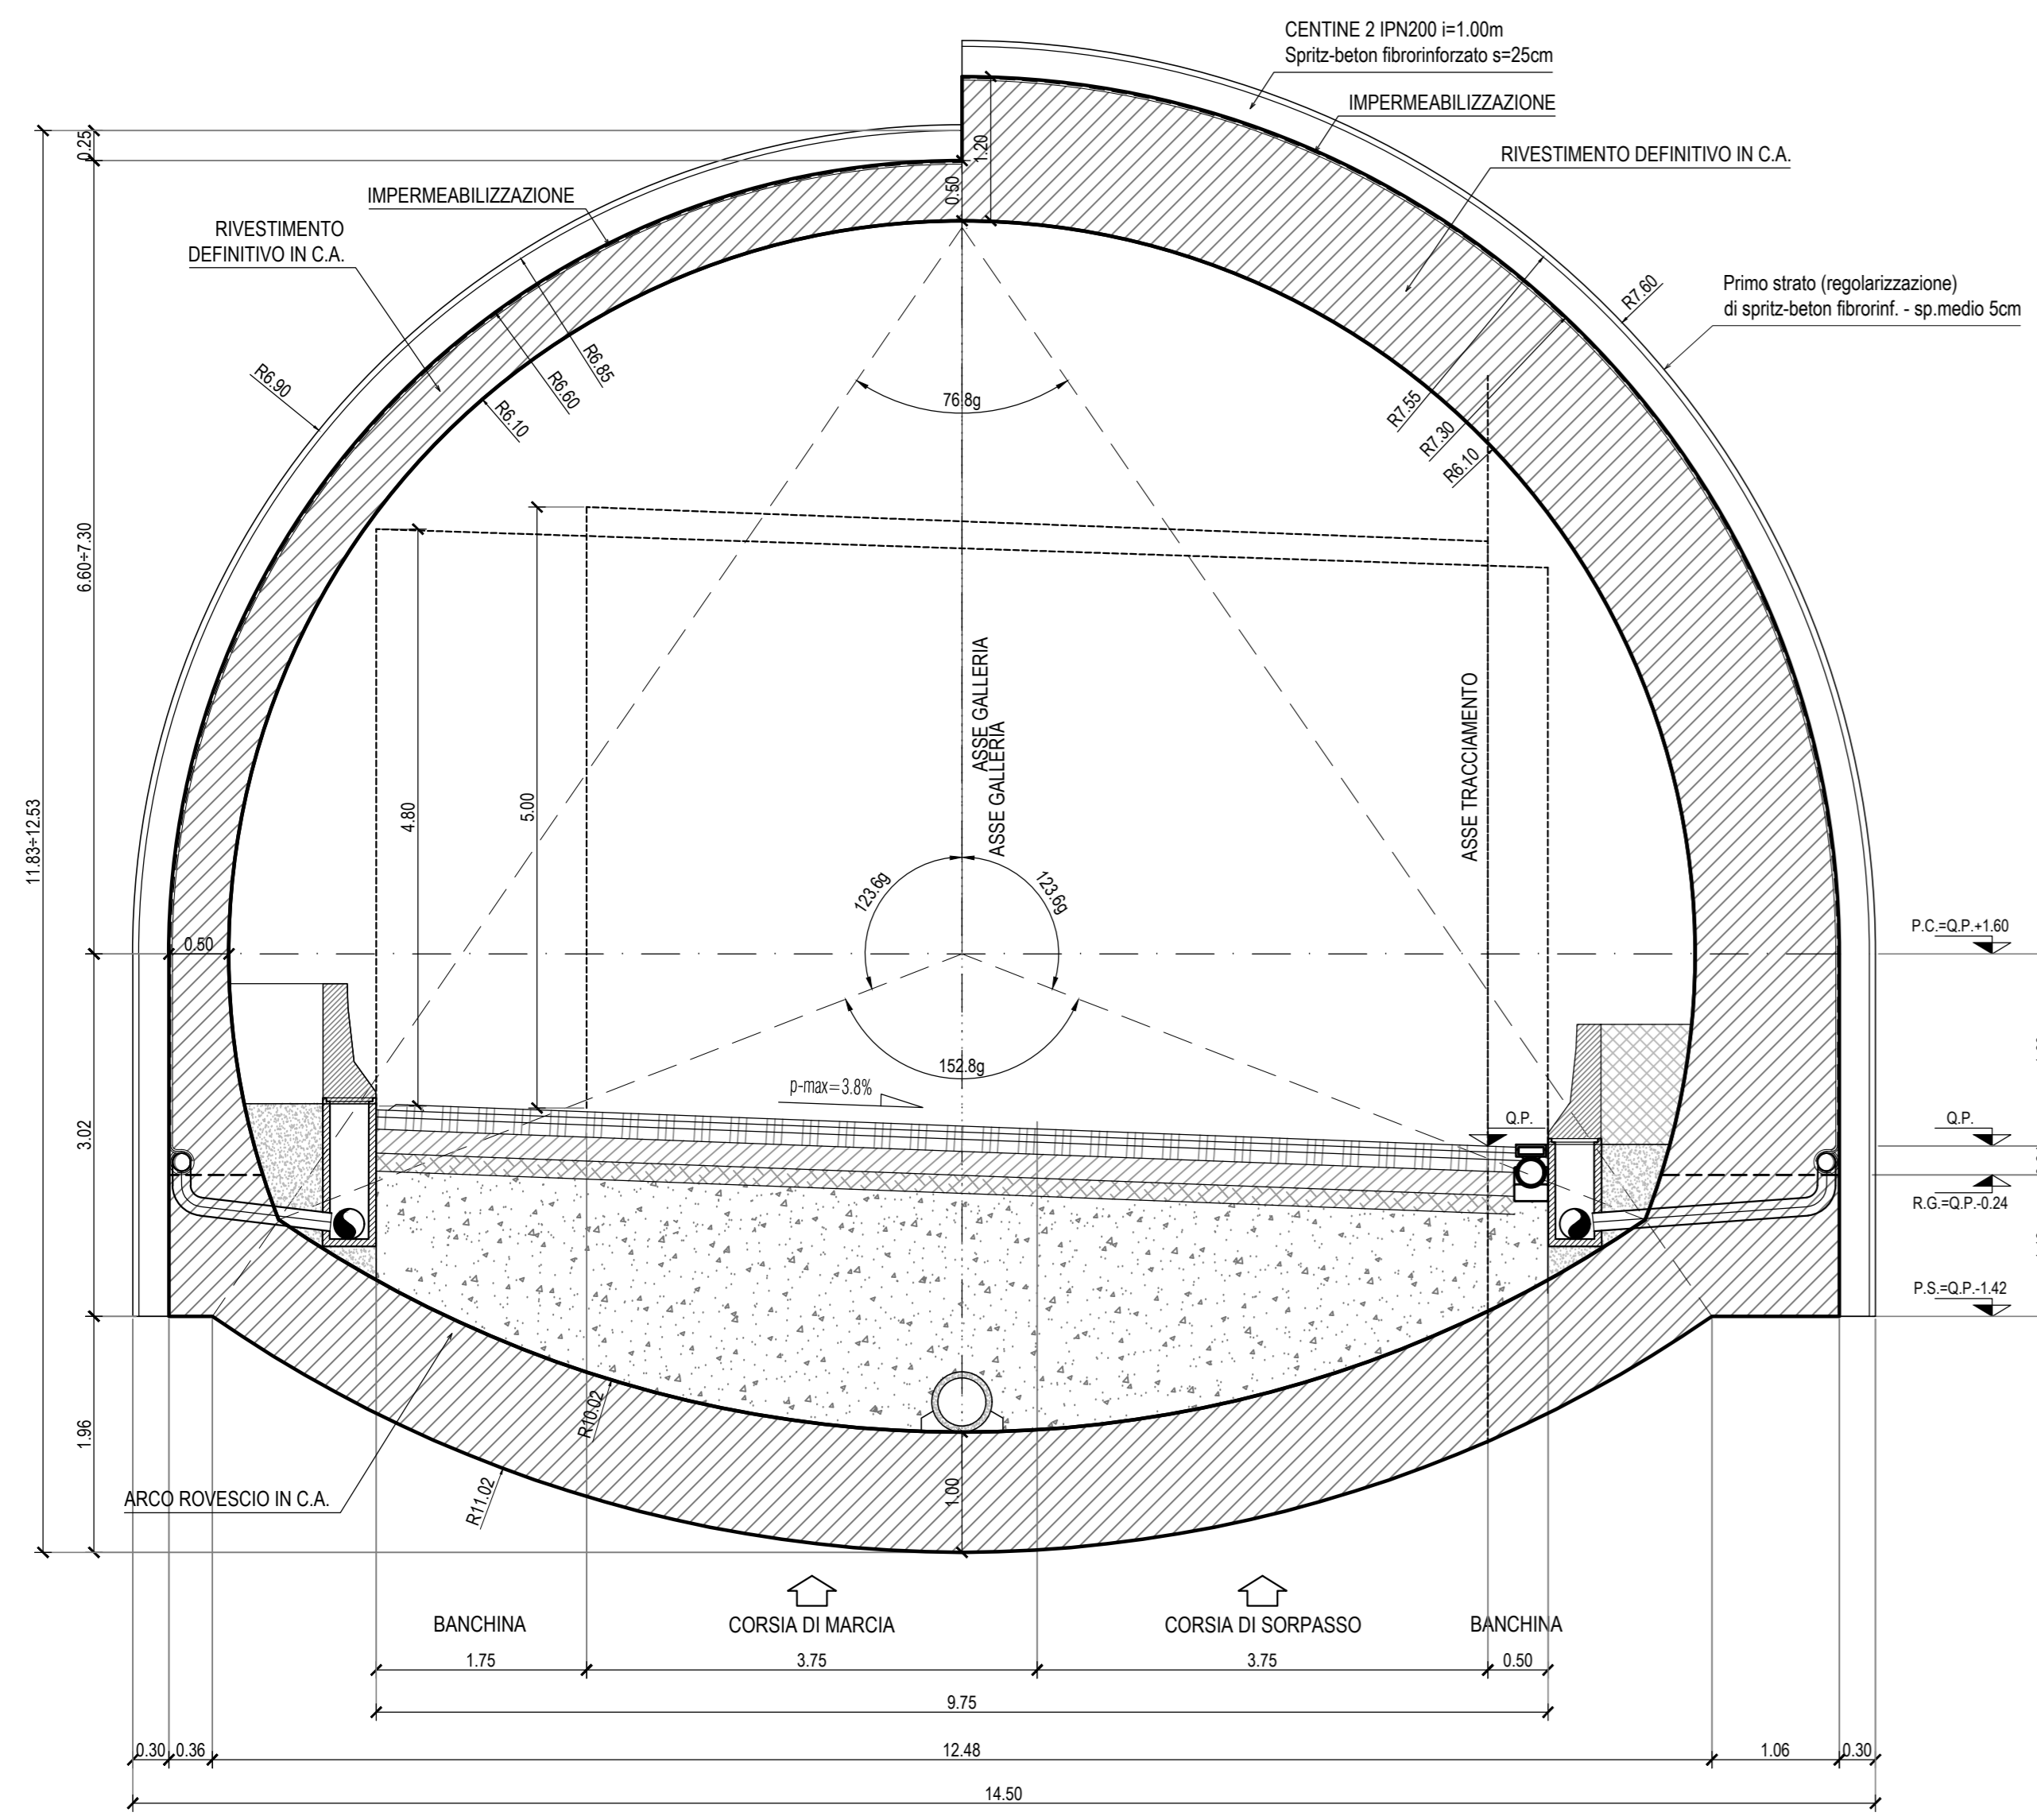


LEGENDA ACRONIMI

- P.C.=PIANO DEI CENTRI
- P.S.=PIANO DI SCAVO
- Q.P.=QUOTA PROGETTO
- R.G.=RIPRESA DI GETTO

SEZIONE LONGITUDINALE

SCALA 1:50

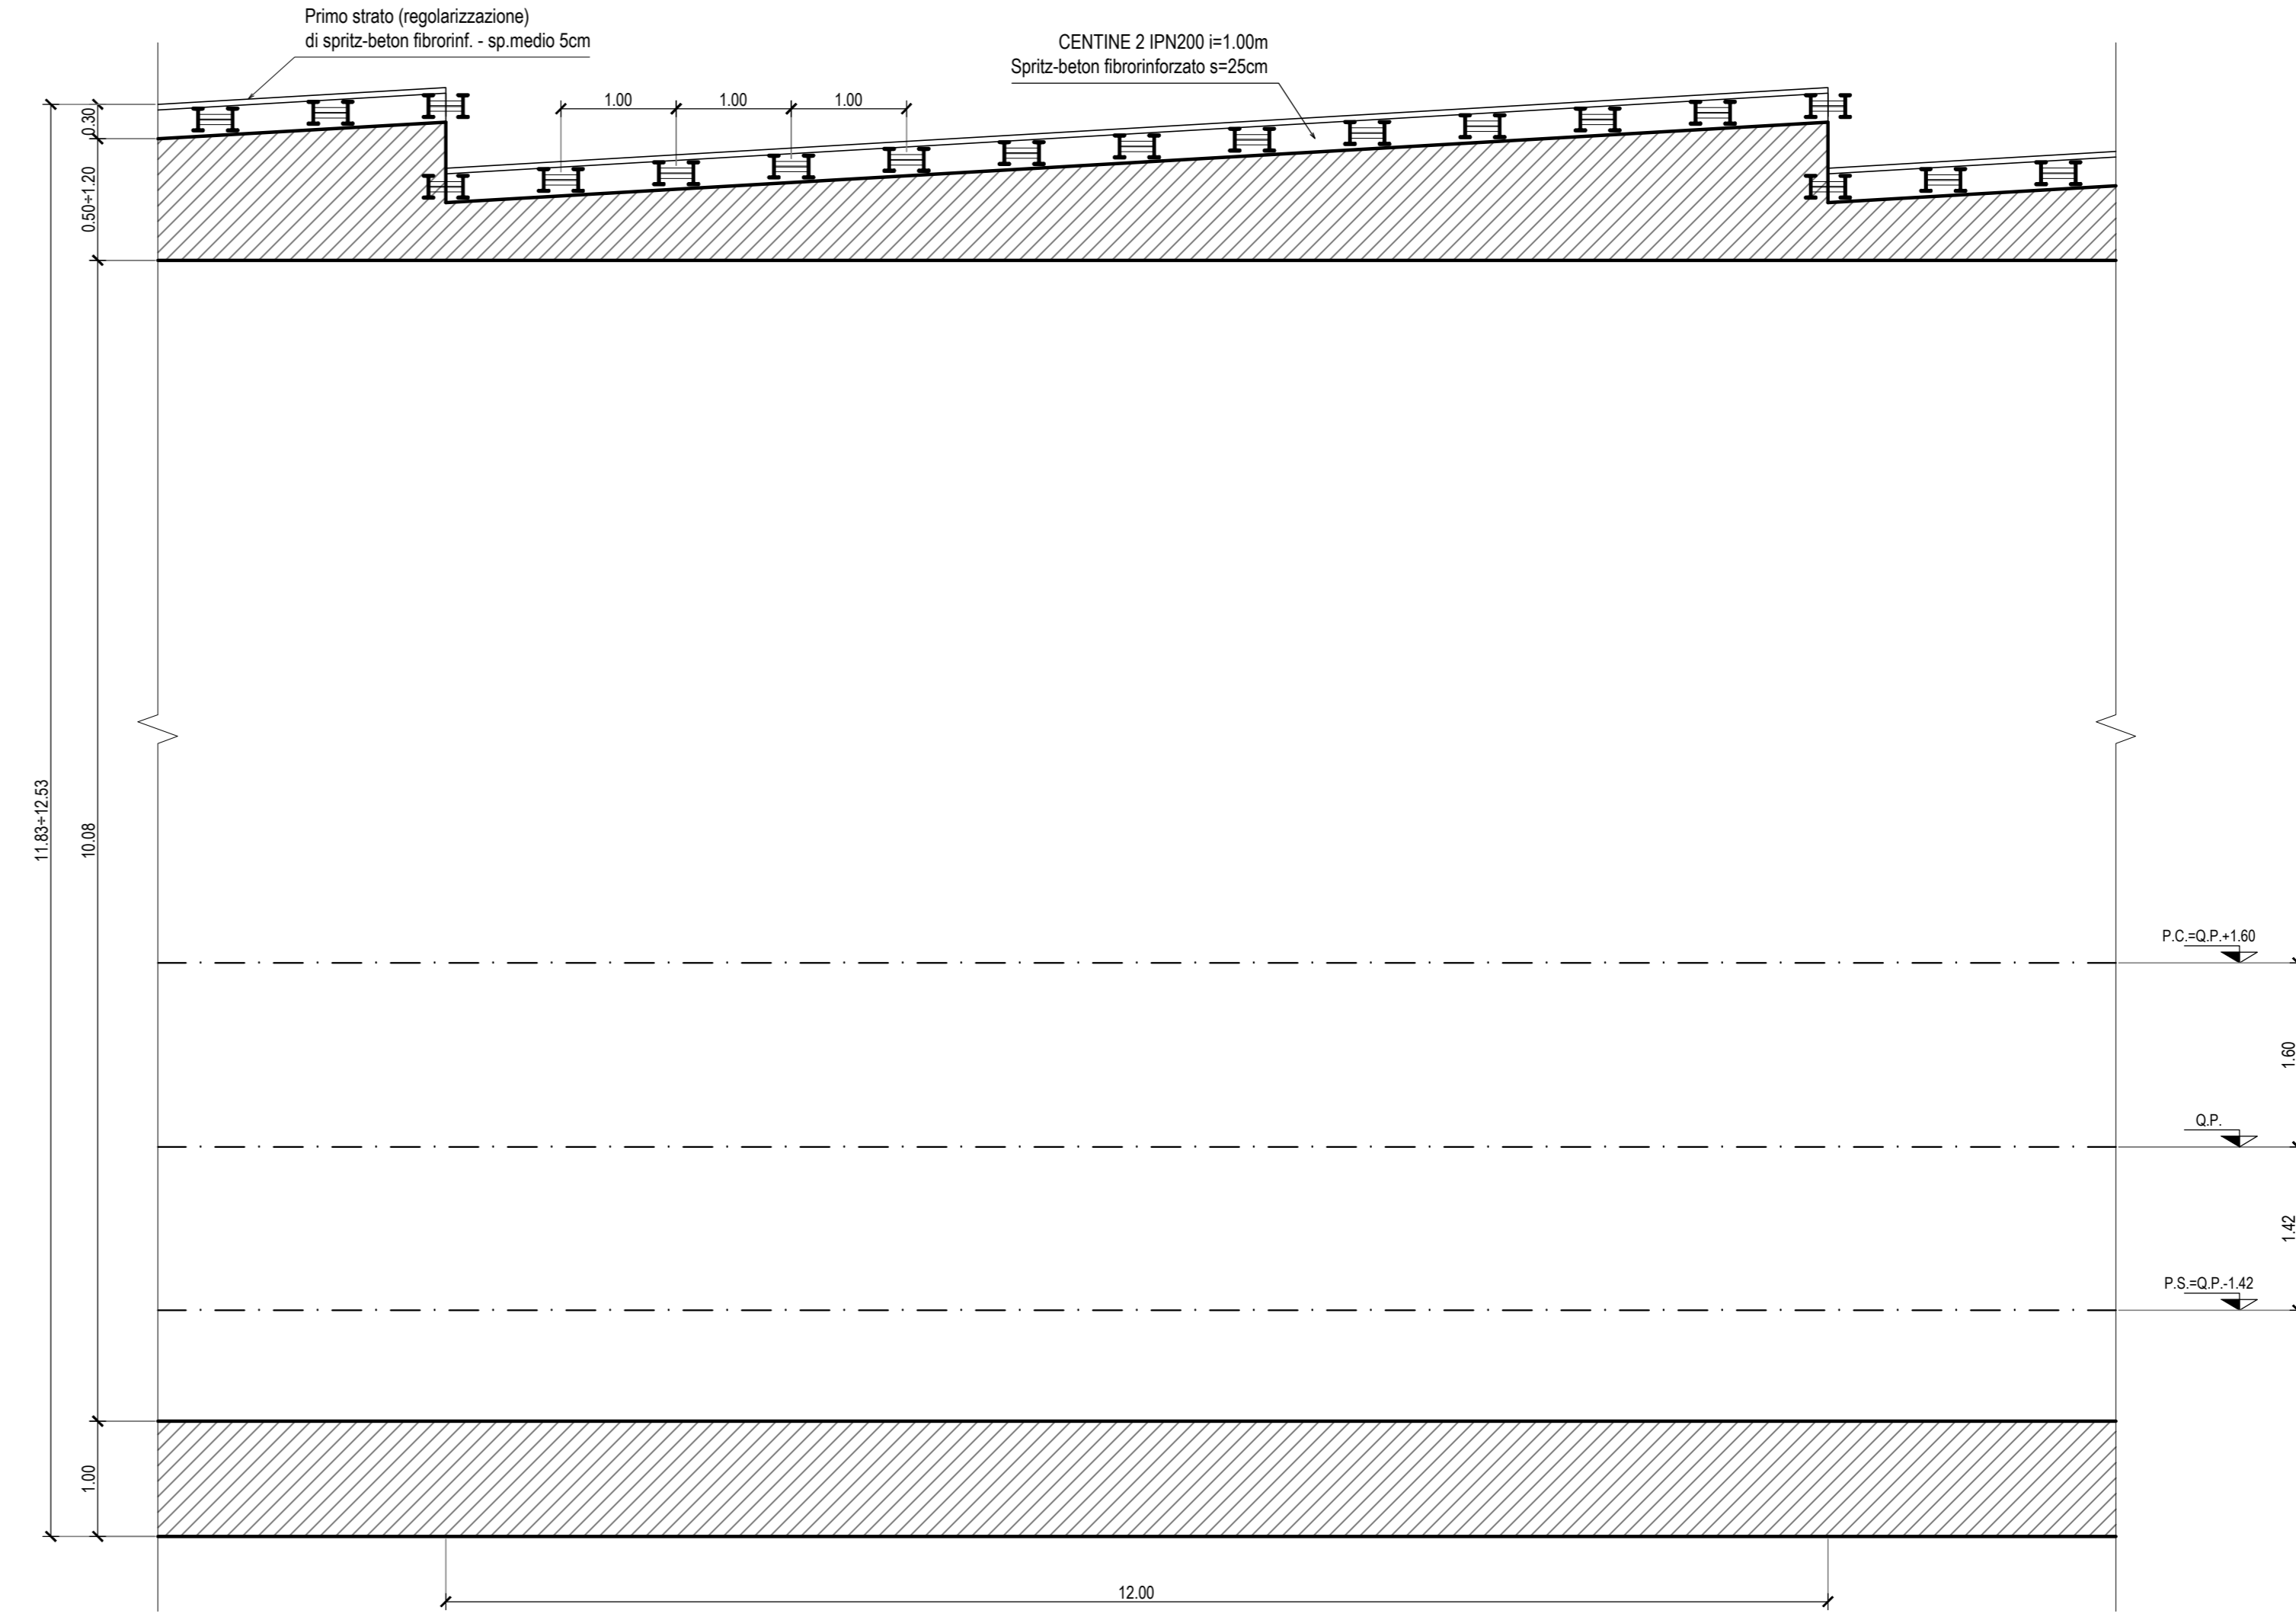

Direzione Progettazione e Realizzazione Lavori

SGC Grosseto Fano (E78).
 Tratto Nodo di Arezzo (S. Zeno) - Selci Lama (E45).
 Adeguamento a 4 corsie del tratto Le Ville - Selci Lama (E45).
 Lotto 7.

PROGETTO DEFINITIVO PG 364

ANAS - DIREZIONE PROGETTAZIONE E REALIZZAZIONE LAVORI

<p>IL GEOLOGO Dott. Geol. Salvatore Morino Ordine dei geologi della Regione Lazio n. 1069</p>	<p>IL CATASTRALISTA Ing. Giovanni Signorelli Ordine dei Geometri della Provincia di Roma n. A55111</p>	<p>PROGETTAZIONE ATI: (Mandataria) GP INGEGNERIA GESTIONE PROGETTI INGEGNERIA s.r.l.</p>
<p>COORDINATORE PER LA SICUREZZA IN FASE DI PROGETTAZIONE Arch. Santo Salvatore Vermiglio Ordine Architetti Provincia di Reggio Calabria n. 1270</p>	<p>Ing. Moreno Papi Ordine Ingegneri Provincia di Perugia n. A2857</p>	<p>(Mandatante) cooprogetti engeko DIREZIONE PROGETTAZIONE E REALIZZAZIONE LAVORI</p>
<p>L'ARCHEOLOGO Dott. ssa Maria Grazia Liseno Ufficio MIAC n. 1446</p>	<p>Ing. Claudio Muller Ordine Ingegneri Provincia di Roma n. 15754</p>	<p>(Mandatante) IL PROGETTISTA RESPONSABILE DELL'INTEGRAZIONE DELLE STRUTTURE SPECIALISTICHE (DPR/20/10 ART. 15 COMMA 2) Dott. Ing. GIORGIO GUIDUCCI Ordine Ingegneri Provincia di Roma n. 14035</p>
<p>VISTO: IL RESP. DEL PROCEDIMENTO Ing. Michele Consumi</p>	<p>Ing. Giovanni Saraci Ordine Ingegneri Provincia di RC n. A2895</p>	<p>(Mandatante) VISTO: IL RESP. DEL PROGETTO Arch. Paoletta Maria Colazzo</p>
	<p>Ing. Giuseppe Resta Ordine Ingegneri Provincia di Roma n. 20629</p>	<p>(Mandatante) VISTO: IL RESP. DEL PROGETTO Arch. Paoletta Maria Colazzo</p>

OPERE D'ARTE MAGGIORI
 Galleria Naturale
 Le Ville - Dir. Grosseto
 Sezione tipo B2V - Carpenteria

COMP. PROGETTO	UV. ANNO N. PROG.	NOME FILE	REVISIONE	SCALA	
DP	LO702G D2110	TO0GN020STCP04B	B	1:50	
D					
C					
B	Revisione per Intr. ANAS Prot. CDG.U.0439522 23-05-2024	Giugno '24	Amoruso	Signorelli	Guiducci
A	Emissione	Marzo '24	Amoruso	Signorelli	Guiducci
REV.	DESCRIZIONE	DATA	REDATTO	VERIFICATO	APPROVATO