



SEZIONE TRASVERSALE  
SCALA 1:50

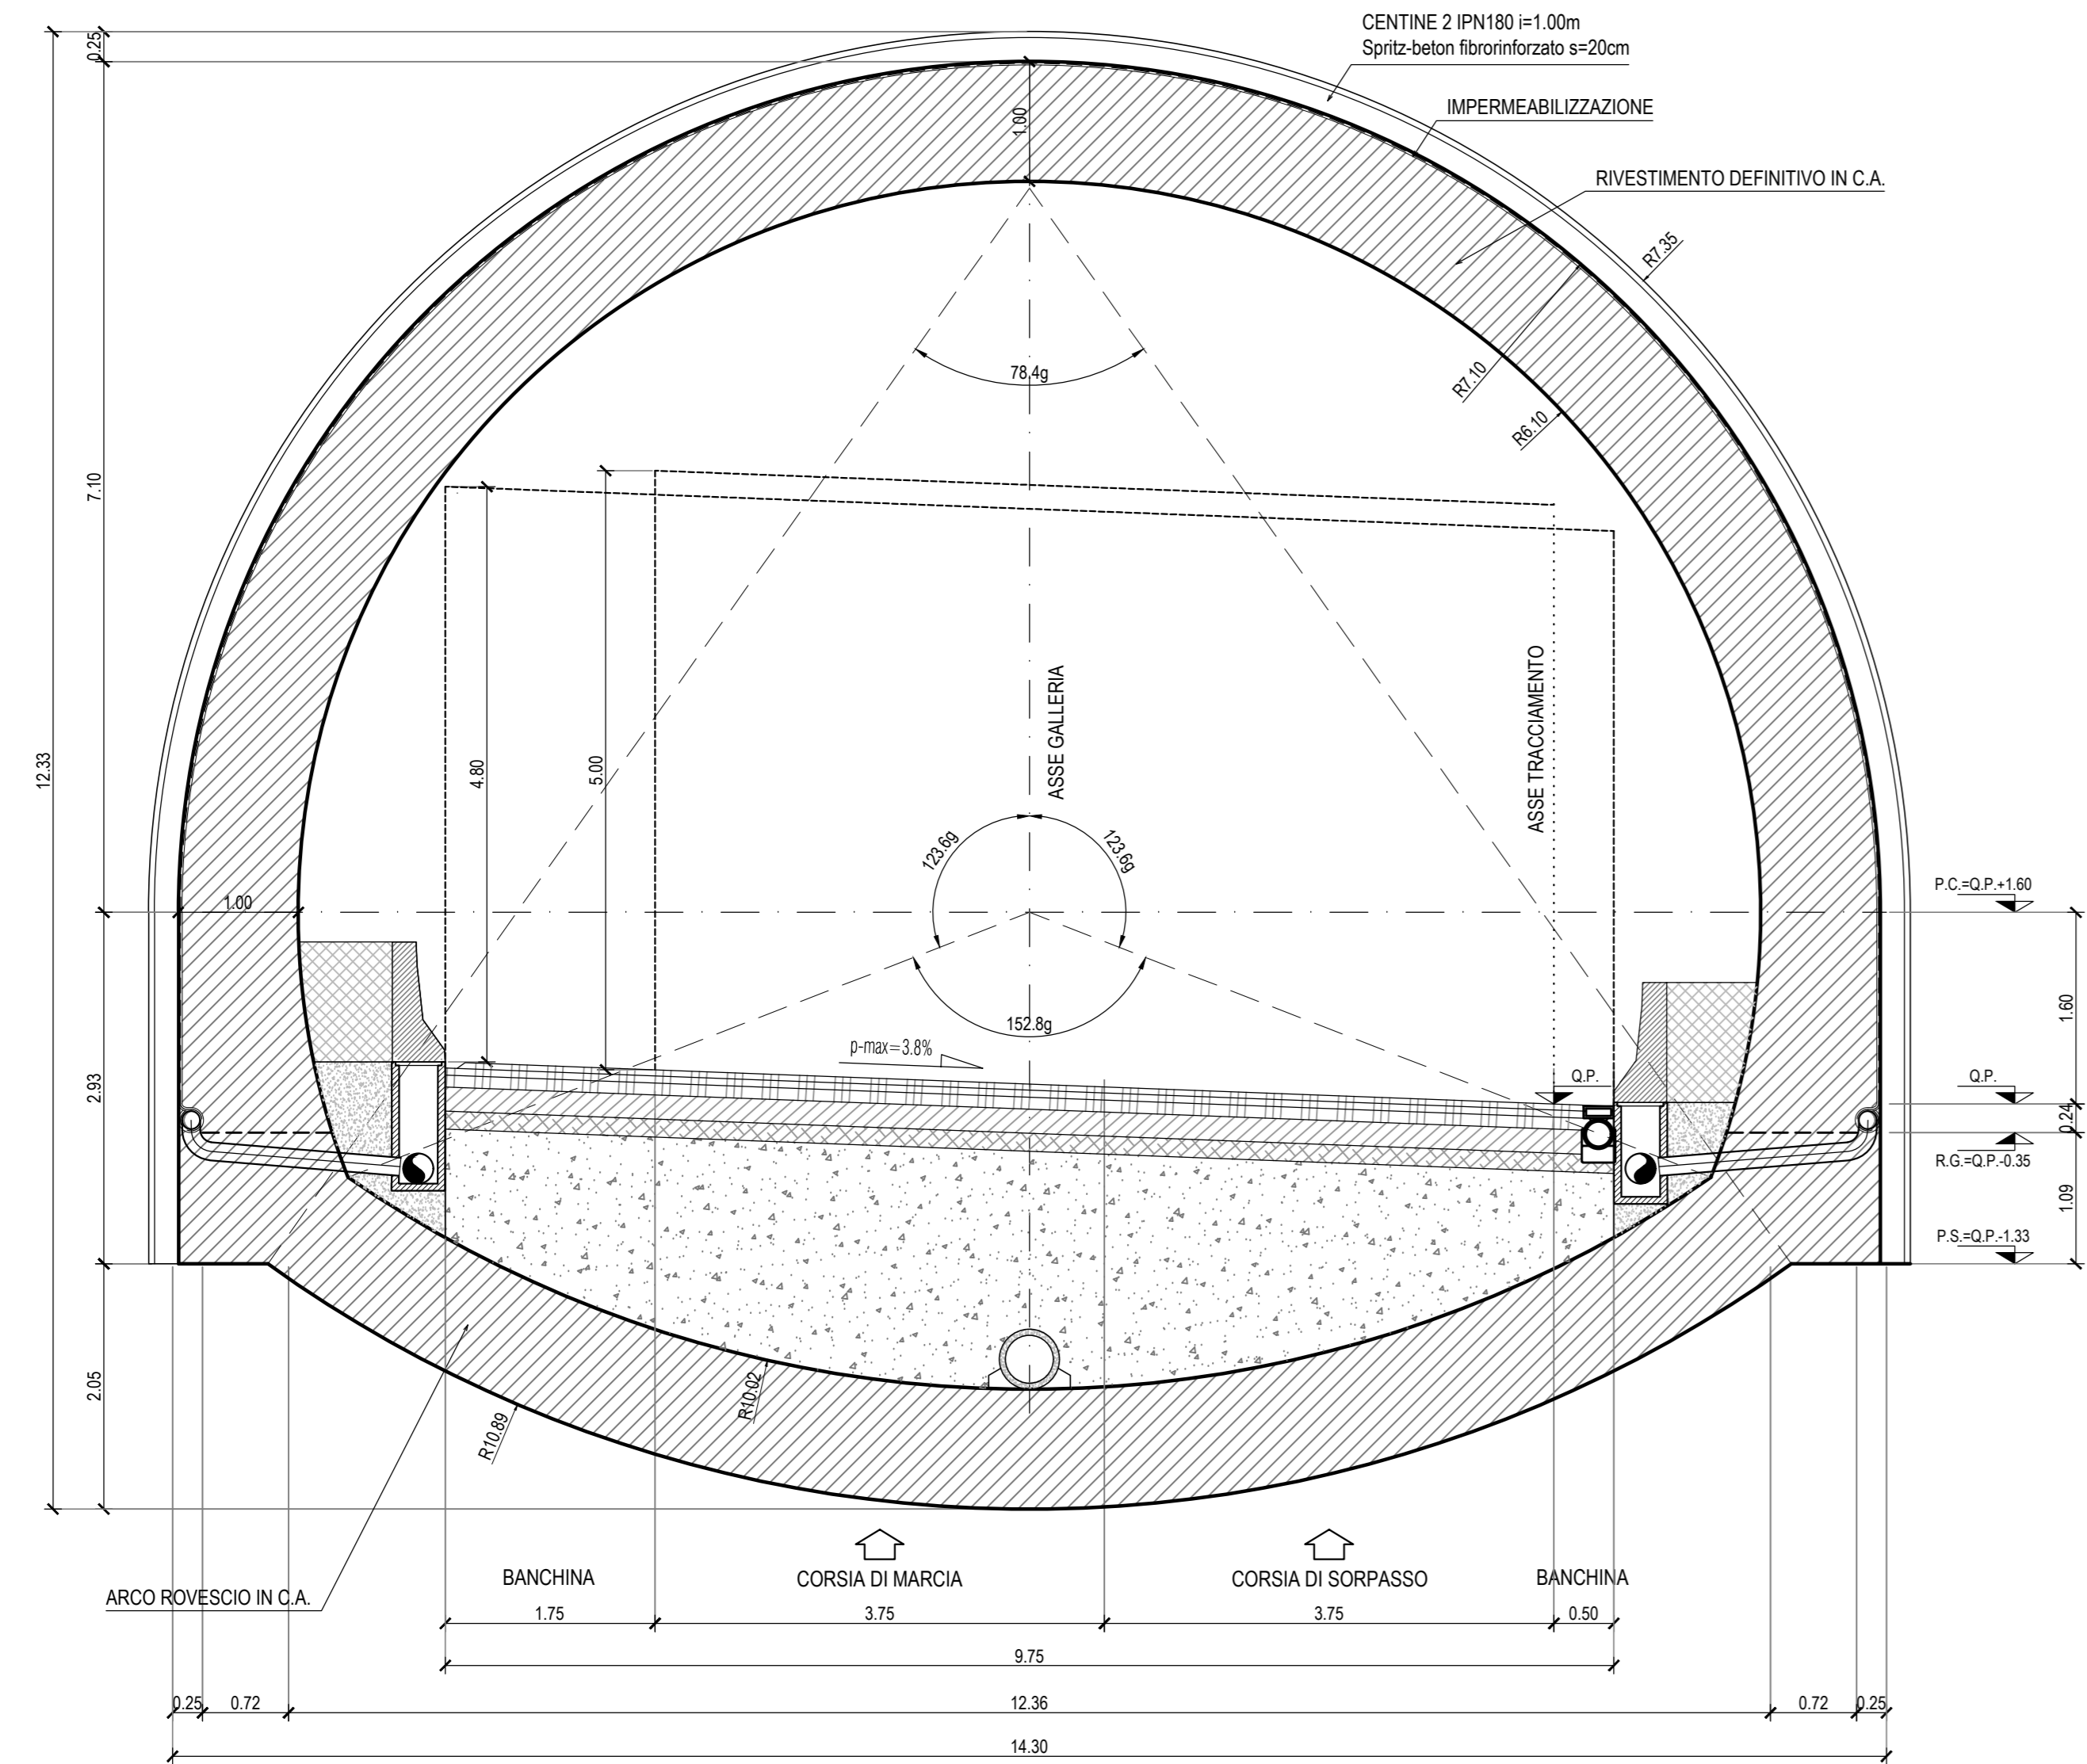

LEGENDA ACRONIMI  
P.C. =PIANO DEI CENTRI  
P.S. =PIANO DI SCAVO  
Q.P. =QUOTA PROGETTO  
R.G. =RIPRESA DI GETTO

SEZIONE LONGITUDINALE  
SCALA 1:50

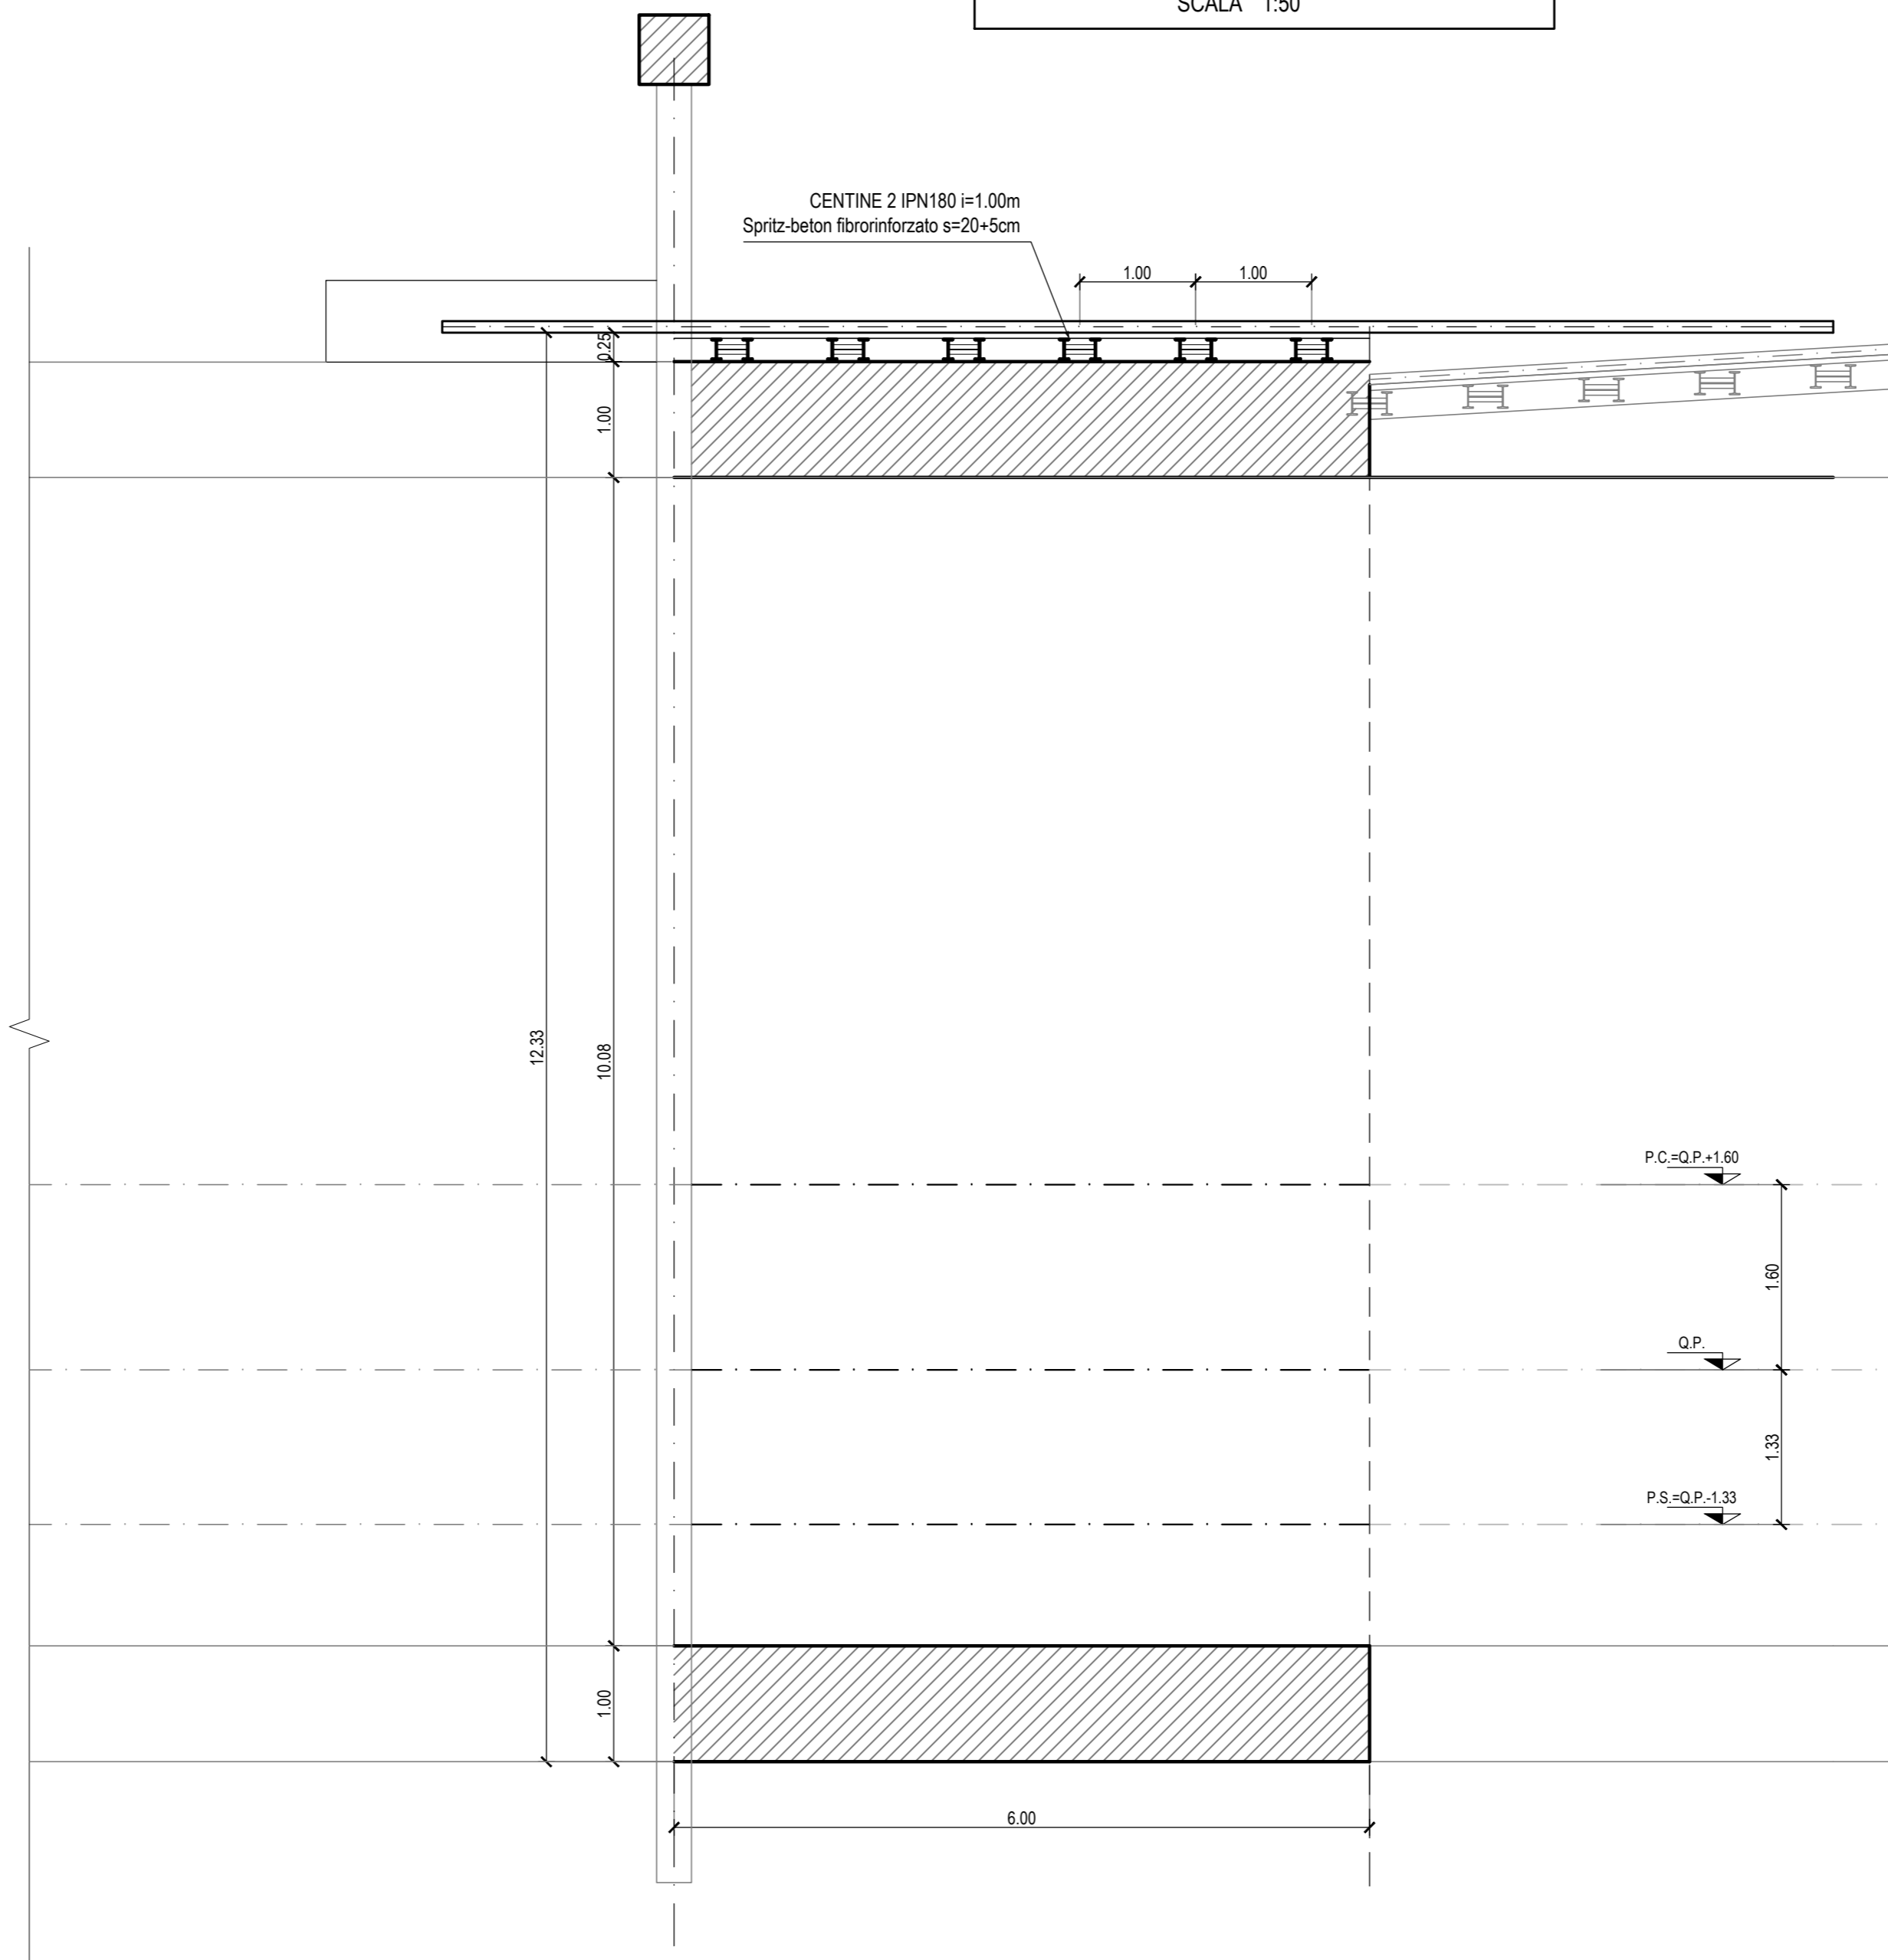

Direzione Progettazione e Realizzazione Lavori

SGC Grosseto Fano (E78).  
Tratto Nodo di Arezzo (S. Zeno) - Selci Lama (E45).  
Adeguamento a 4 corsie del tratto Le Ville - Selci Lama (E45).  
Lotto 7.

PROGETTO DEFINITIVO PG 364

ANAS - DIREZIONE PROGETTAZIONE E REALIZZAZIONE LAVORI

<p>IL GEOLOGO Dott. Geol. Salvatore Morino Ordine dei geologi della Regione Lazio n. 1069</p> <p>COORDINATORE PER LA SICUREZZA IN FASE DI PROGETTAZIONE Arch. Santo Salvatore Virmiglio Ordine Architetti Provincia di Reggio Calabria n. 1270</p> <p>L'ARCHEOLOGO Dott.ssa Maria Grazia Liseno Ordine MIACCI n. 1646</p> <p>VISTO: IL RESP. DEL PROCEDIMENTO Ing. Michele Consummi</p> <p>VISTO: IL RESP. DEL PROGETTO Arch. Paoletti Marco Calozza</p>	<p>INGEGNERI SPECIALISTICI Ing. Ignazio Signorelli Ordine Ingegneri Provincia di Roma n. A55111</p> <p>Ing. Moreno Panfilii Ordine Ingegneri Provincia di Perugia n. A2857</p> <p>Ing. Claudio Muller Ordine Ingegneri Provincia di Roma n. 15754</p> <p>Ing. Giovanni Saraci Ordine Ingegneri Provincia di RC n. A2895</p> <p>Ing. Giuseppe Resto Ordine Ingegneri Provincia di Roma n. 20629</p>	<p>PROGETTAZIONE ATI: (Mandatario) <b>GP INGENNERIA</b> GESTIONE PROGETTI INGEGNERIA srl</p> <p>(Mandatario) <b>coopprogetti</b> <b>engeko</b></p> <p>IL PROGETTISTA RESPONSABILE DELL'INTEGRAZIONE DELLE SCELTE STRUTTURALI SPECIALISTICHE (DPR/20/10 ART 15 COMMA 2) Dott. Ing. GIORGIO GUIDUCCI Ordine Ingegneri Provincia di Roma n. 14035</p>
--	--	--

OPERE D'ARTE MAGGIORI  
Galleria Naturale  
Le Ville - Dir. Grosseto  
Sezione tipo CONCIO D'ATTACCO - Carpenteria

CODICE PROGETTO	NOME FILE	REVISIONE	SCALA
COMP. PROGETTO DP LO702G D2110	TOOGN020TCP07B.		
ELAB. CODICE T00G020TCP07		B	1:50/1:5
D			
C			
B	Revisione per Intr. ANAS Prot. CDG.U.0439522 23-05-2024	Giugno '24	Amoruso Signorelli Guiducci
A	Emissione	Marzo '24	Amoruso Signorelli Guiducci
REV. DESCRIZIONE	DATA	REDATTO	VERIFICATO APPROVATO