




SEZIONE TRASVERSALE
SCALA 1:50

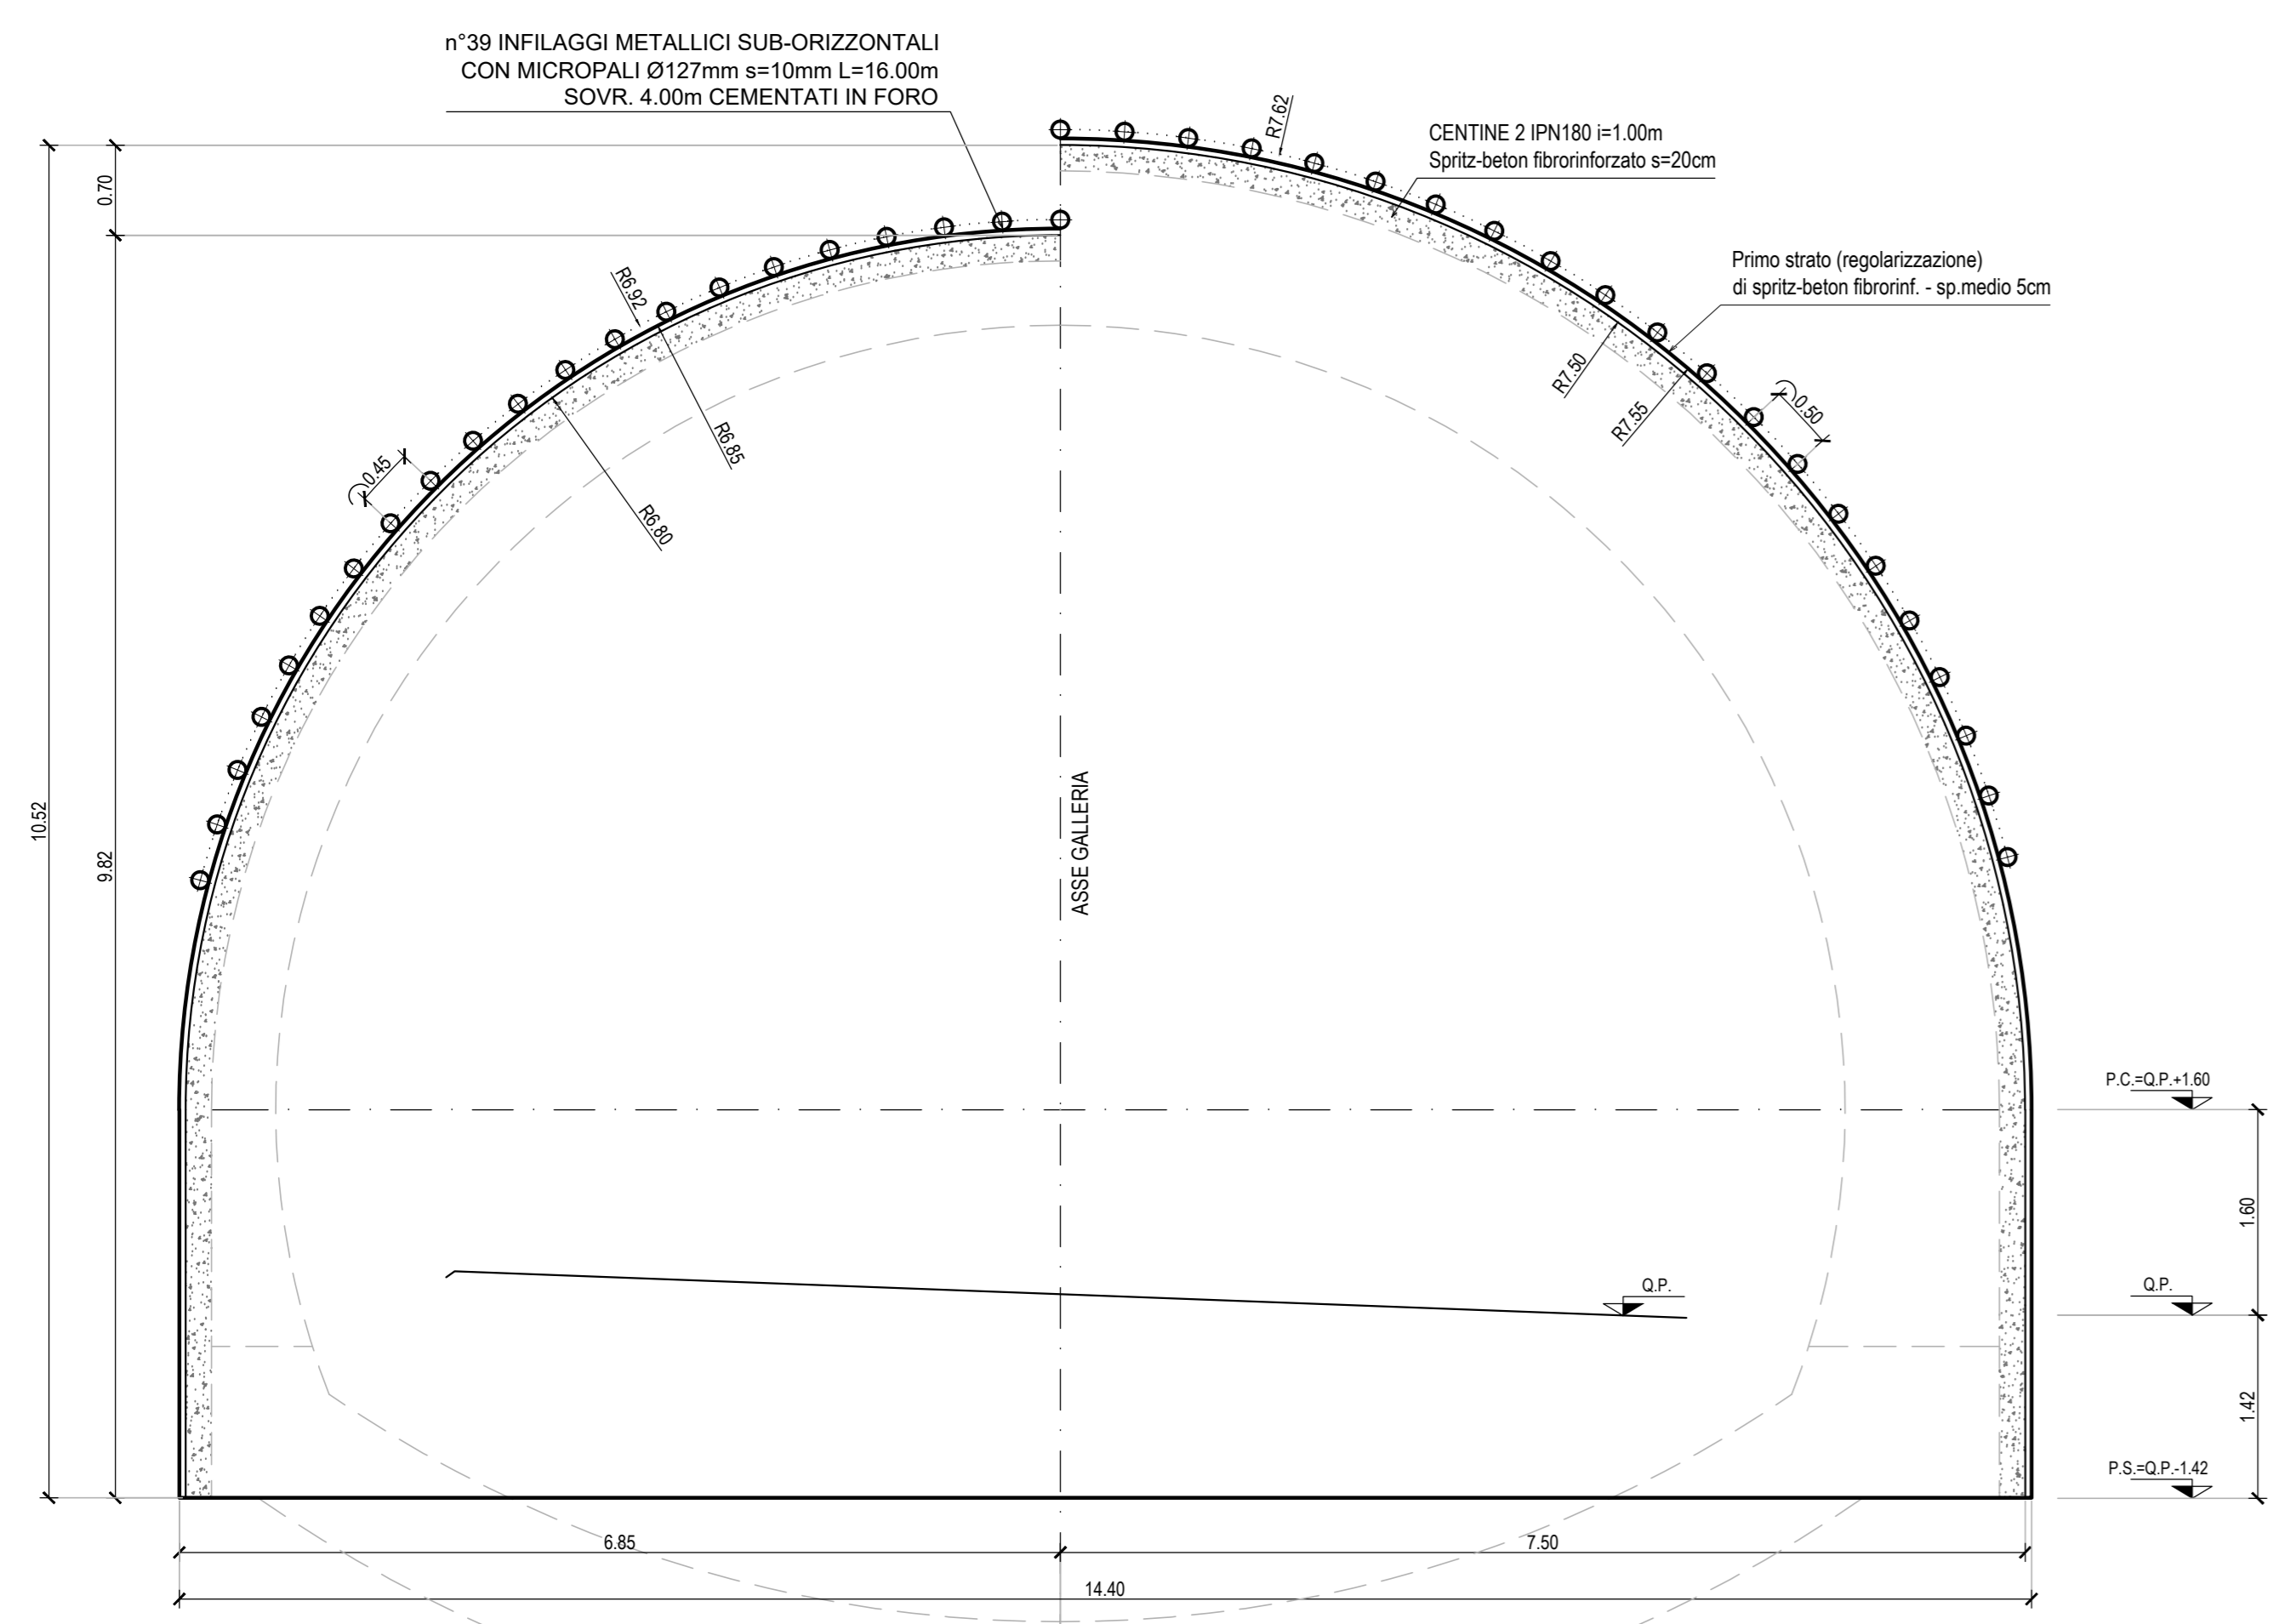

VOLUME RIVESTIMENTO
SCALA 1:100

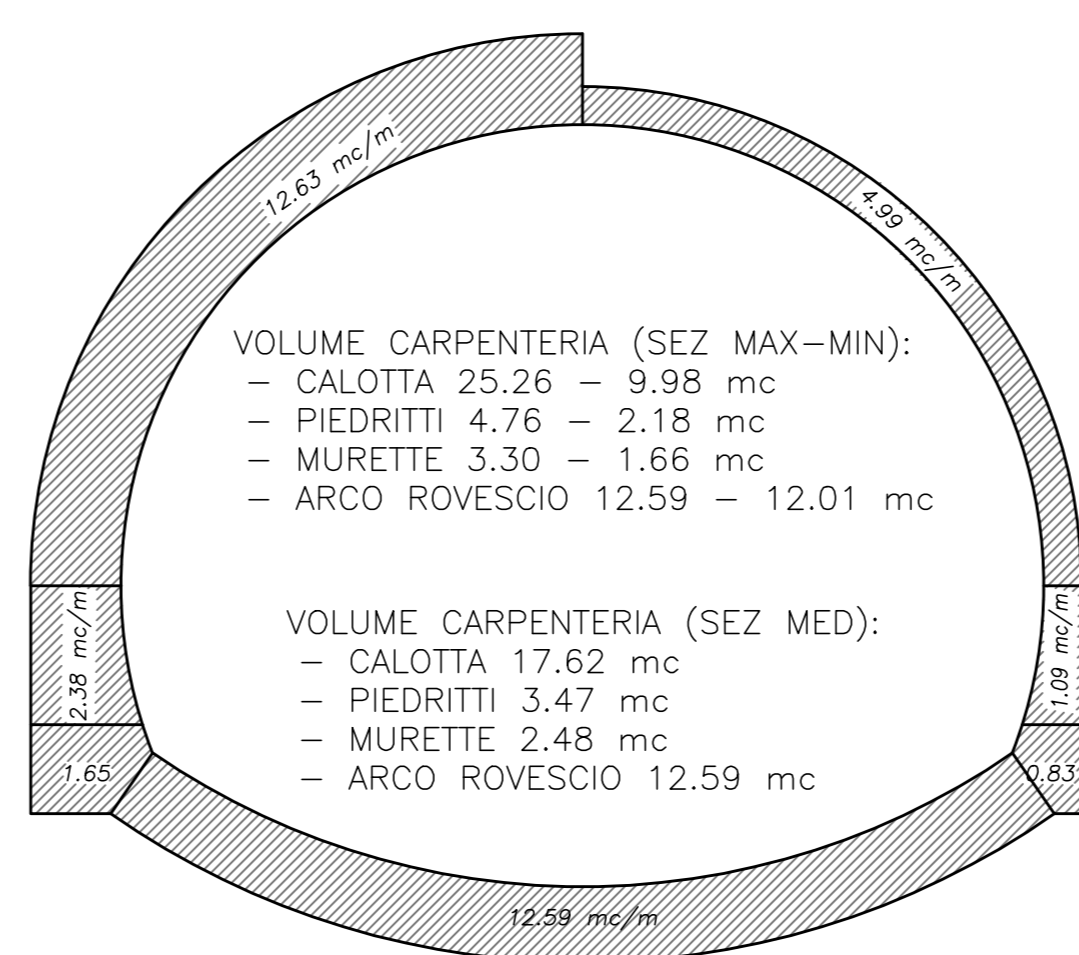


VOLUME SCAVO
SCALA 1:100

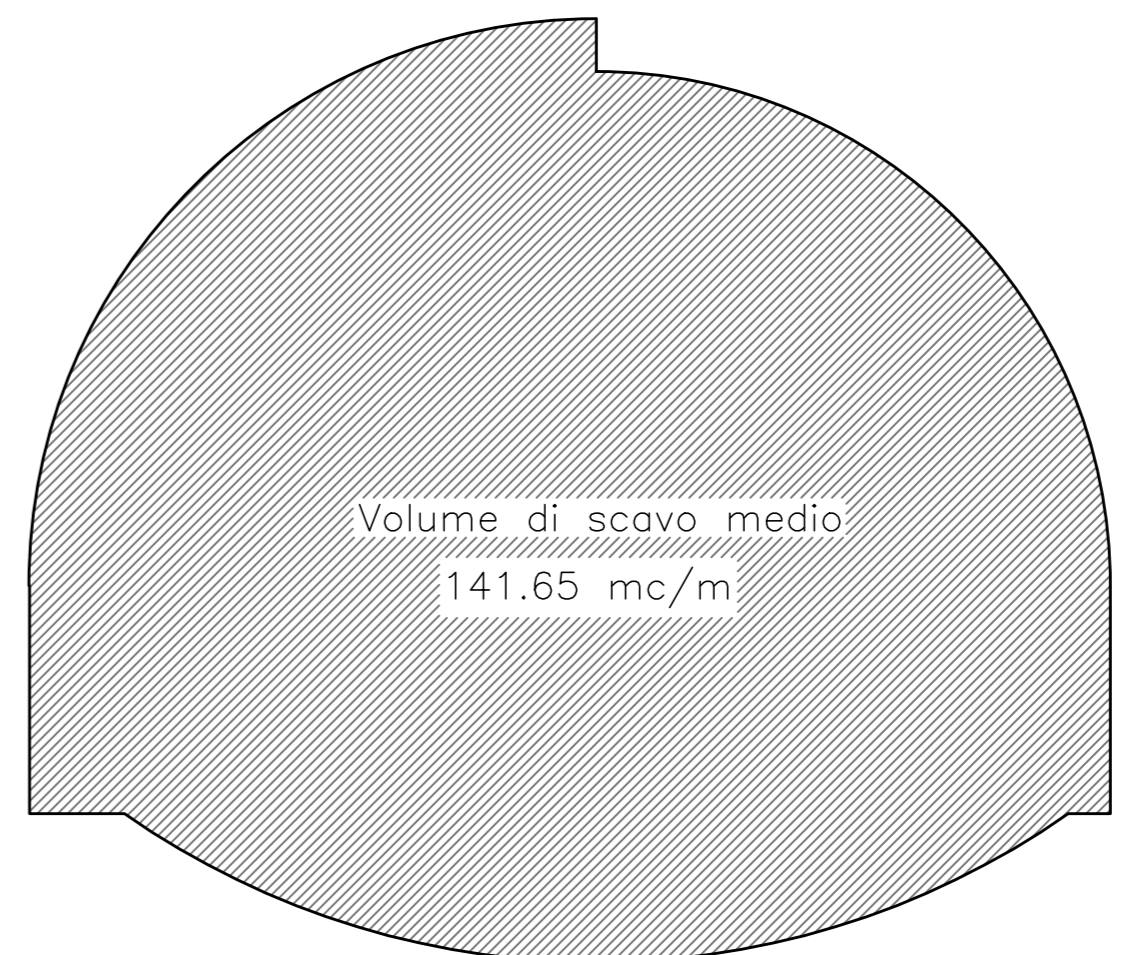

DATI E CAMPI DI VARIABILITA'	
AREA DI SCAVO	141.65 mc (SCAVO MEDIO)
SPONDO MASSIMO	MAX 1.00m
SPRITZ METON	AL CONTORNO sp. 20+5 cm
INTER. AL CONTORNO	sp. 5cm ogni sfondo - 10cm fine campo
CENTINA METALLICA	2 RN 180-PASSO 1.00 m
CAVITA'	MINIMO SP. 50 cm - MASSIMO SP. 120 cm
ARCO ROVESCIO	sp. 160 cm
INFIAMMABILIZZAZIONE	PIC. ± TOT. (Sviluppo medio 25.00m)
DRENAGGI	3+3 (EVENTUALI)

SEZIONE LONGITUDINALE
SCALA 1:50

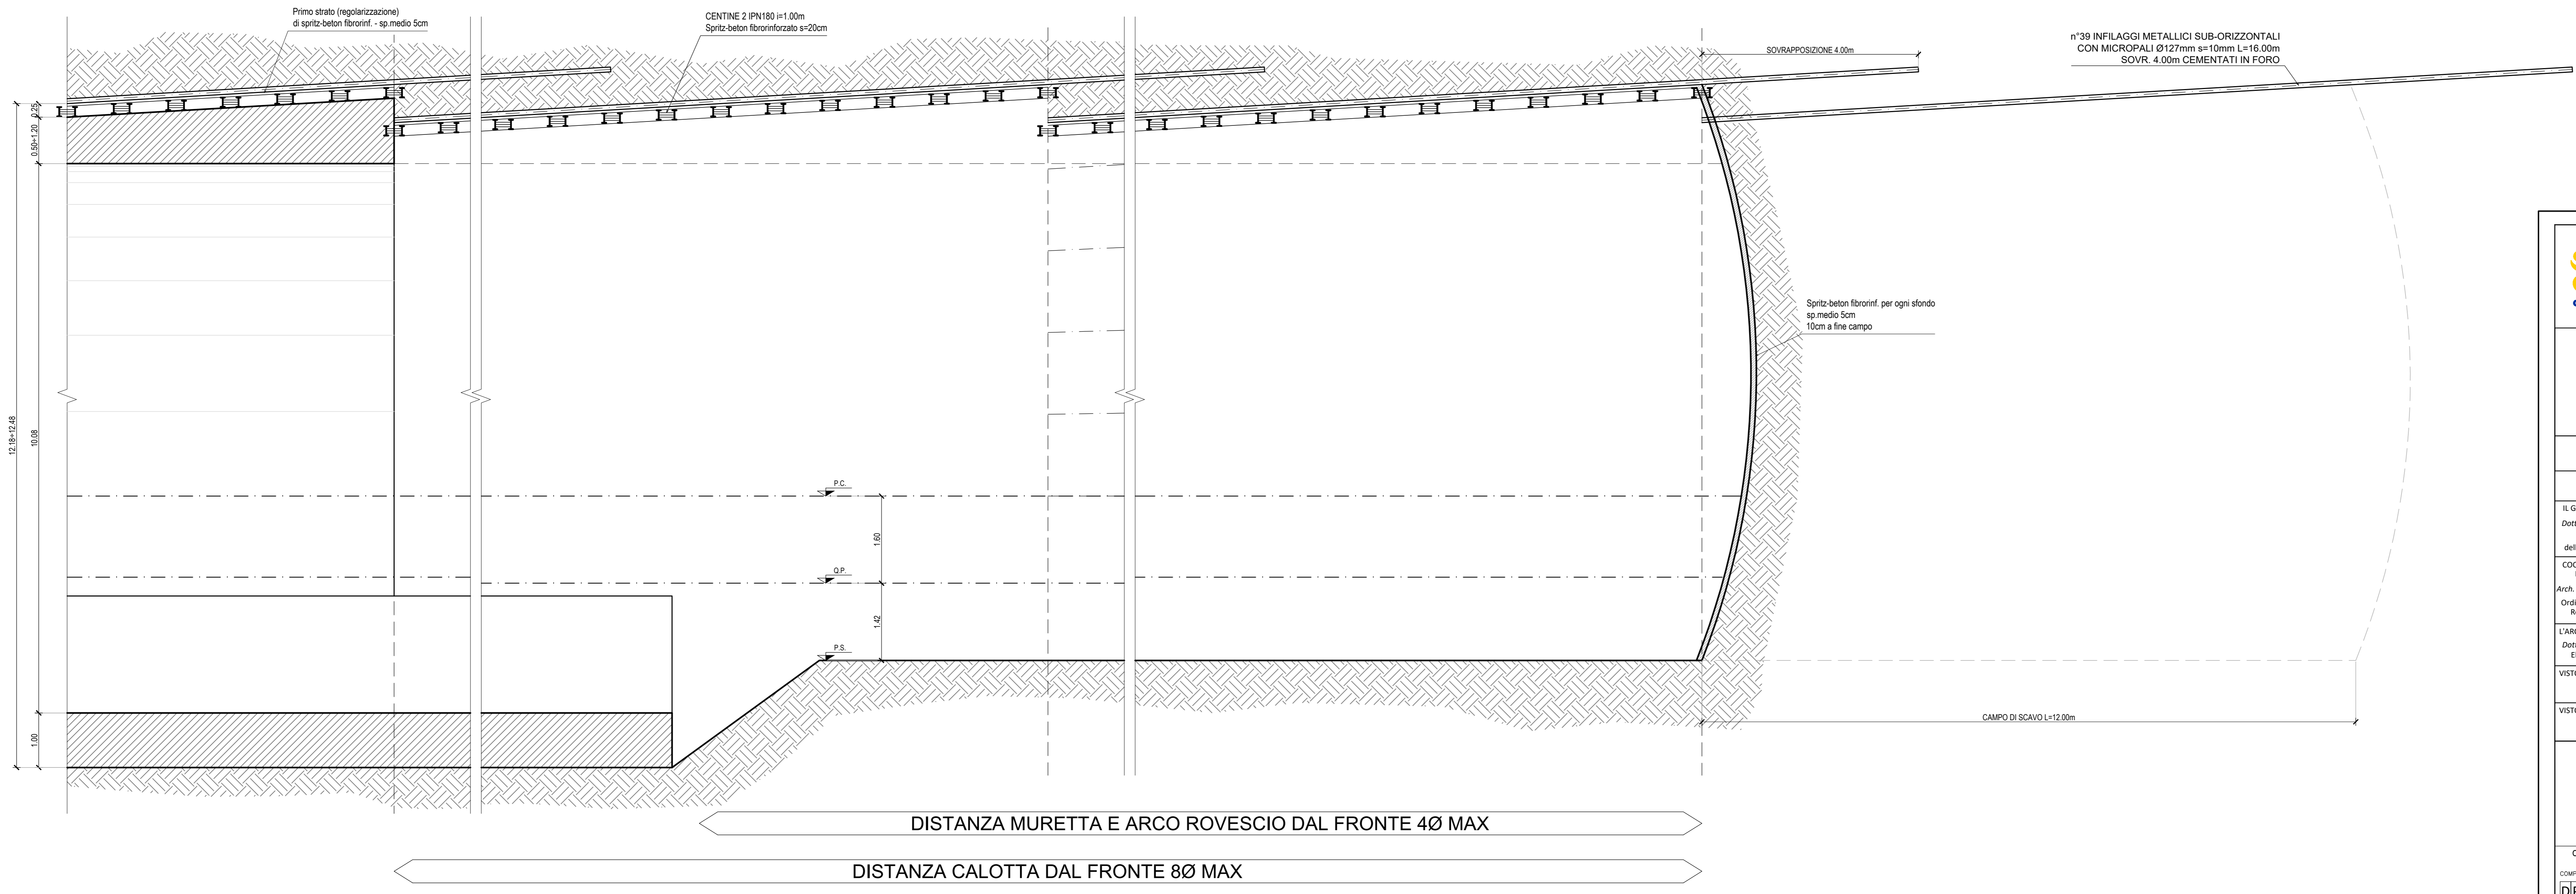

Sanas
GRUPPO FS ITALIANE
Direzione Progettazione e Realizzazione Lavori

SGC Grosseto Fano (E78).
Tratto Nodo di Arezzo (S. Zeno) - Selci Lama (E45).
Adeguamento a 4 corsie del tratto Le Ville - Selci Lama (E45).
Lotto 7.

PROGETTO DEFINITIVO PG 364

ANAS - DIREZIONE PROGETTAZIONE E REALIZZAZIONE LAVORI

IL GEOLOGO Dott. Geol. Salvatore Marino Ordine dei geologi della Regione Lazio n. 1069	IL CATASTRALISTA Ing. Giovanni Signorini Ordine Ingegneri Roma n. A55111	PROGETTAZIONE ATI: (Mandatario)
COORDINATORE PER LA SICUREZZA IN FASE DI PROGETTAZIONE Arch. Santo Salvatore Virmiglio Ordine Architetti Provincia di Reggio Calabria n. 1270	Ing. Moreno Papilli Ordine Ingegneri Provincia di Perugia n. A2857	(Mandatario)
L'ARCHEOLOGO Dott.ssa Maria Grazia Liseno Ordine Ingegneri n. 1346	Ing. Claudio Muller Ordine Ingegneri Provincia di Roma n. 15754	(Mandatario)
VISTO: IL RESP. DEL PROCEDIMENTO Ing. Michele Consummi	Ing. Giovanni Saraci Ordine Ingegneri Provincia di RC n. A2895	
VISTO: IL RESP. DEL PROGETTO Arch. Paolo Marco Calozza	Ing. Giuseppe Resta Ordine Ingegneri Provincia di Roma n. 20629	Dott. Ing. GIORGIO GIUDICCI Ordine Ingegneri Provincia di Roma n. 14055

OPERE D'ARTE MAGGIORI
Galleria Naturale
Le Ville - Dir. Grosseto
Sezione tipo BOV - Scavo e consolidamento

CODICE PROGETTO	NOME FILE	REVISIONE	SCALA
COMP. PROGETTO LIV. ANNO N.PROG.	TO0GN020ST03A		
DP LO702G D2110	CODICE ELAB. T00G020ST03A	A	1:50
D			
C			
B			
A	Emissione	Marzo '24	Amoruso Signorelli Guiducci
REV. DESCRIZIONE	DATA	REDATTO	VERIFICATO APPROVATO