



SEZIONE LONGITUDINALE

SCALA 1:50

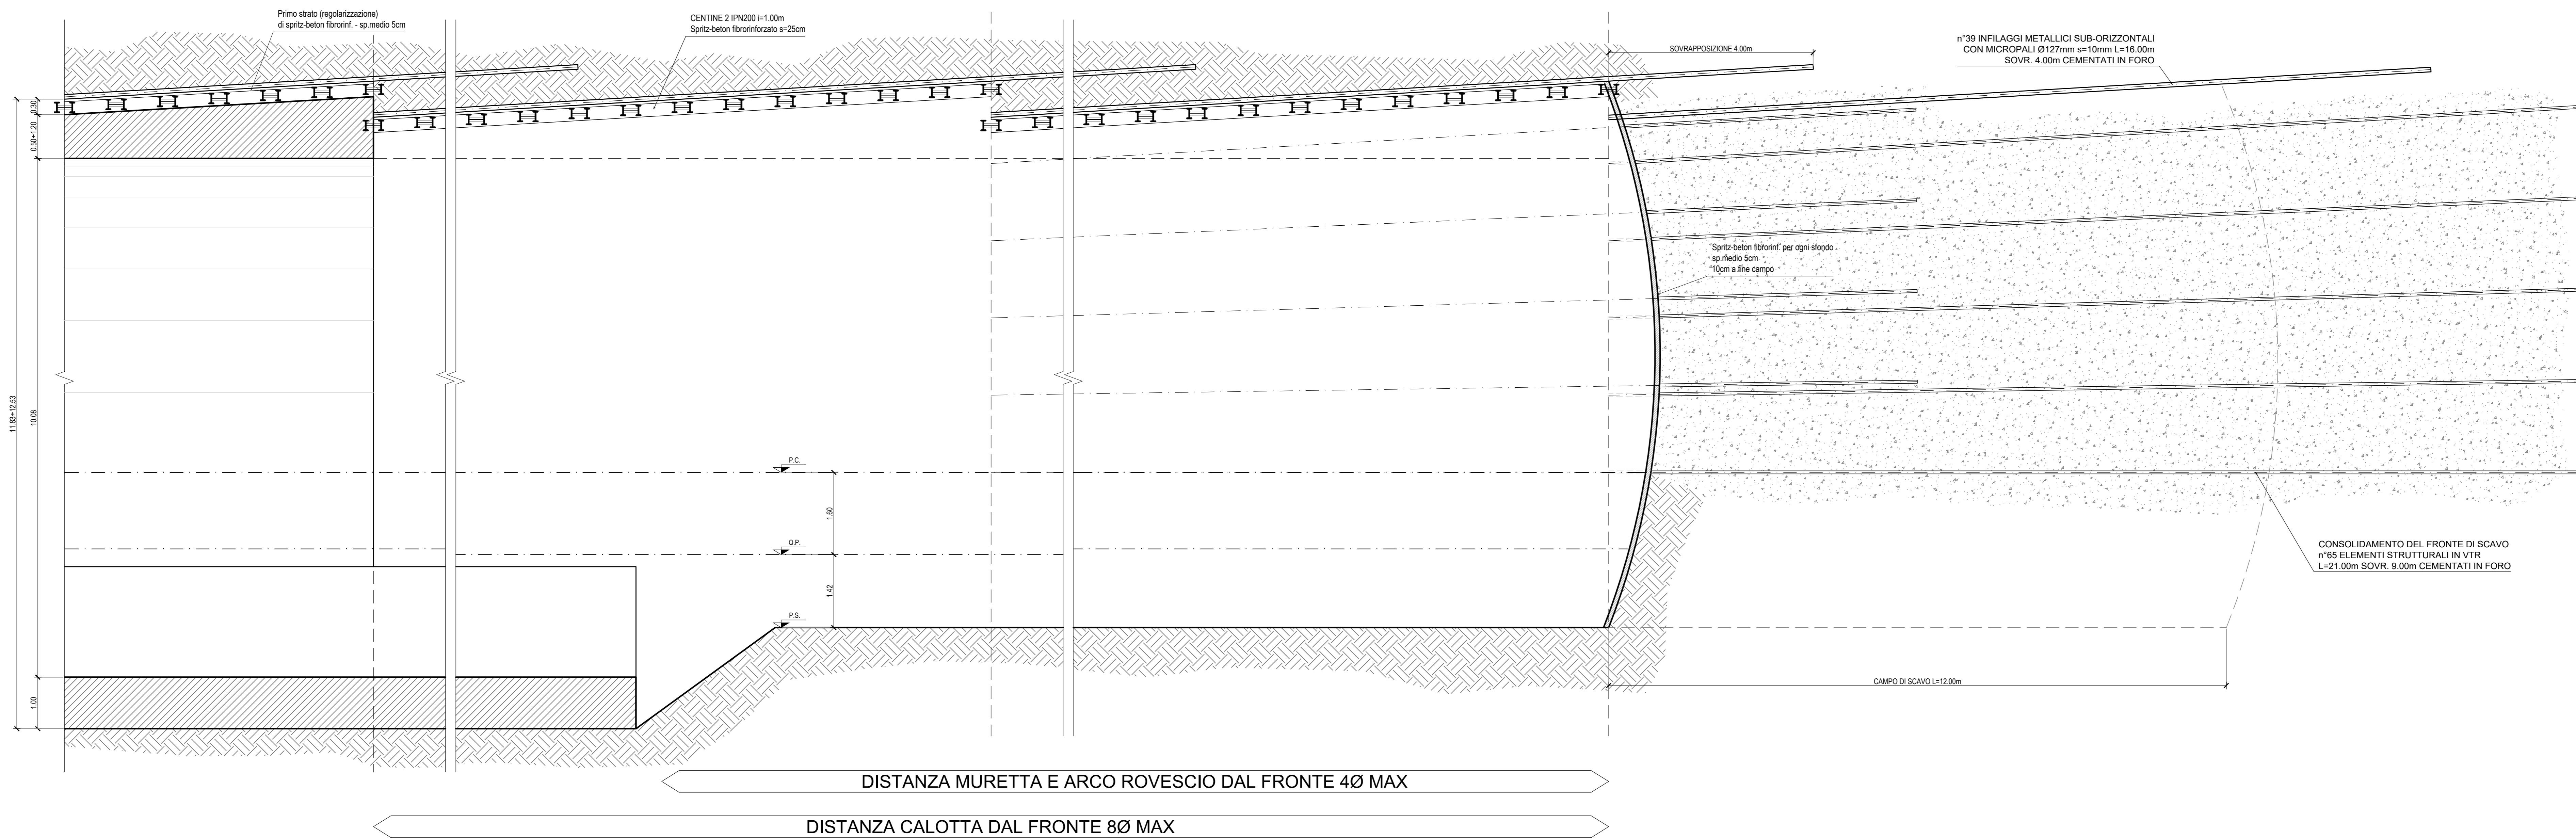


SEZIONE TRASVERSALE

SCALA 1:50

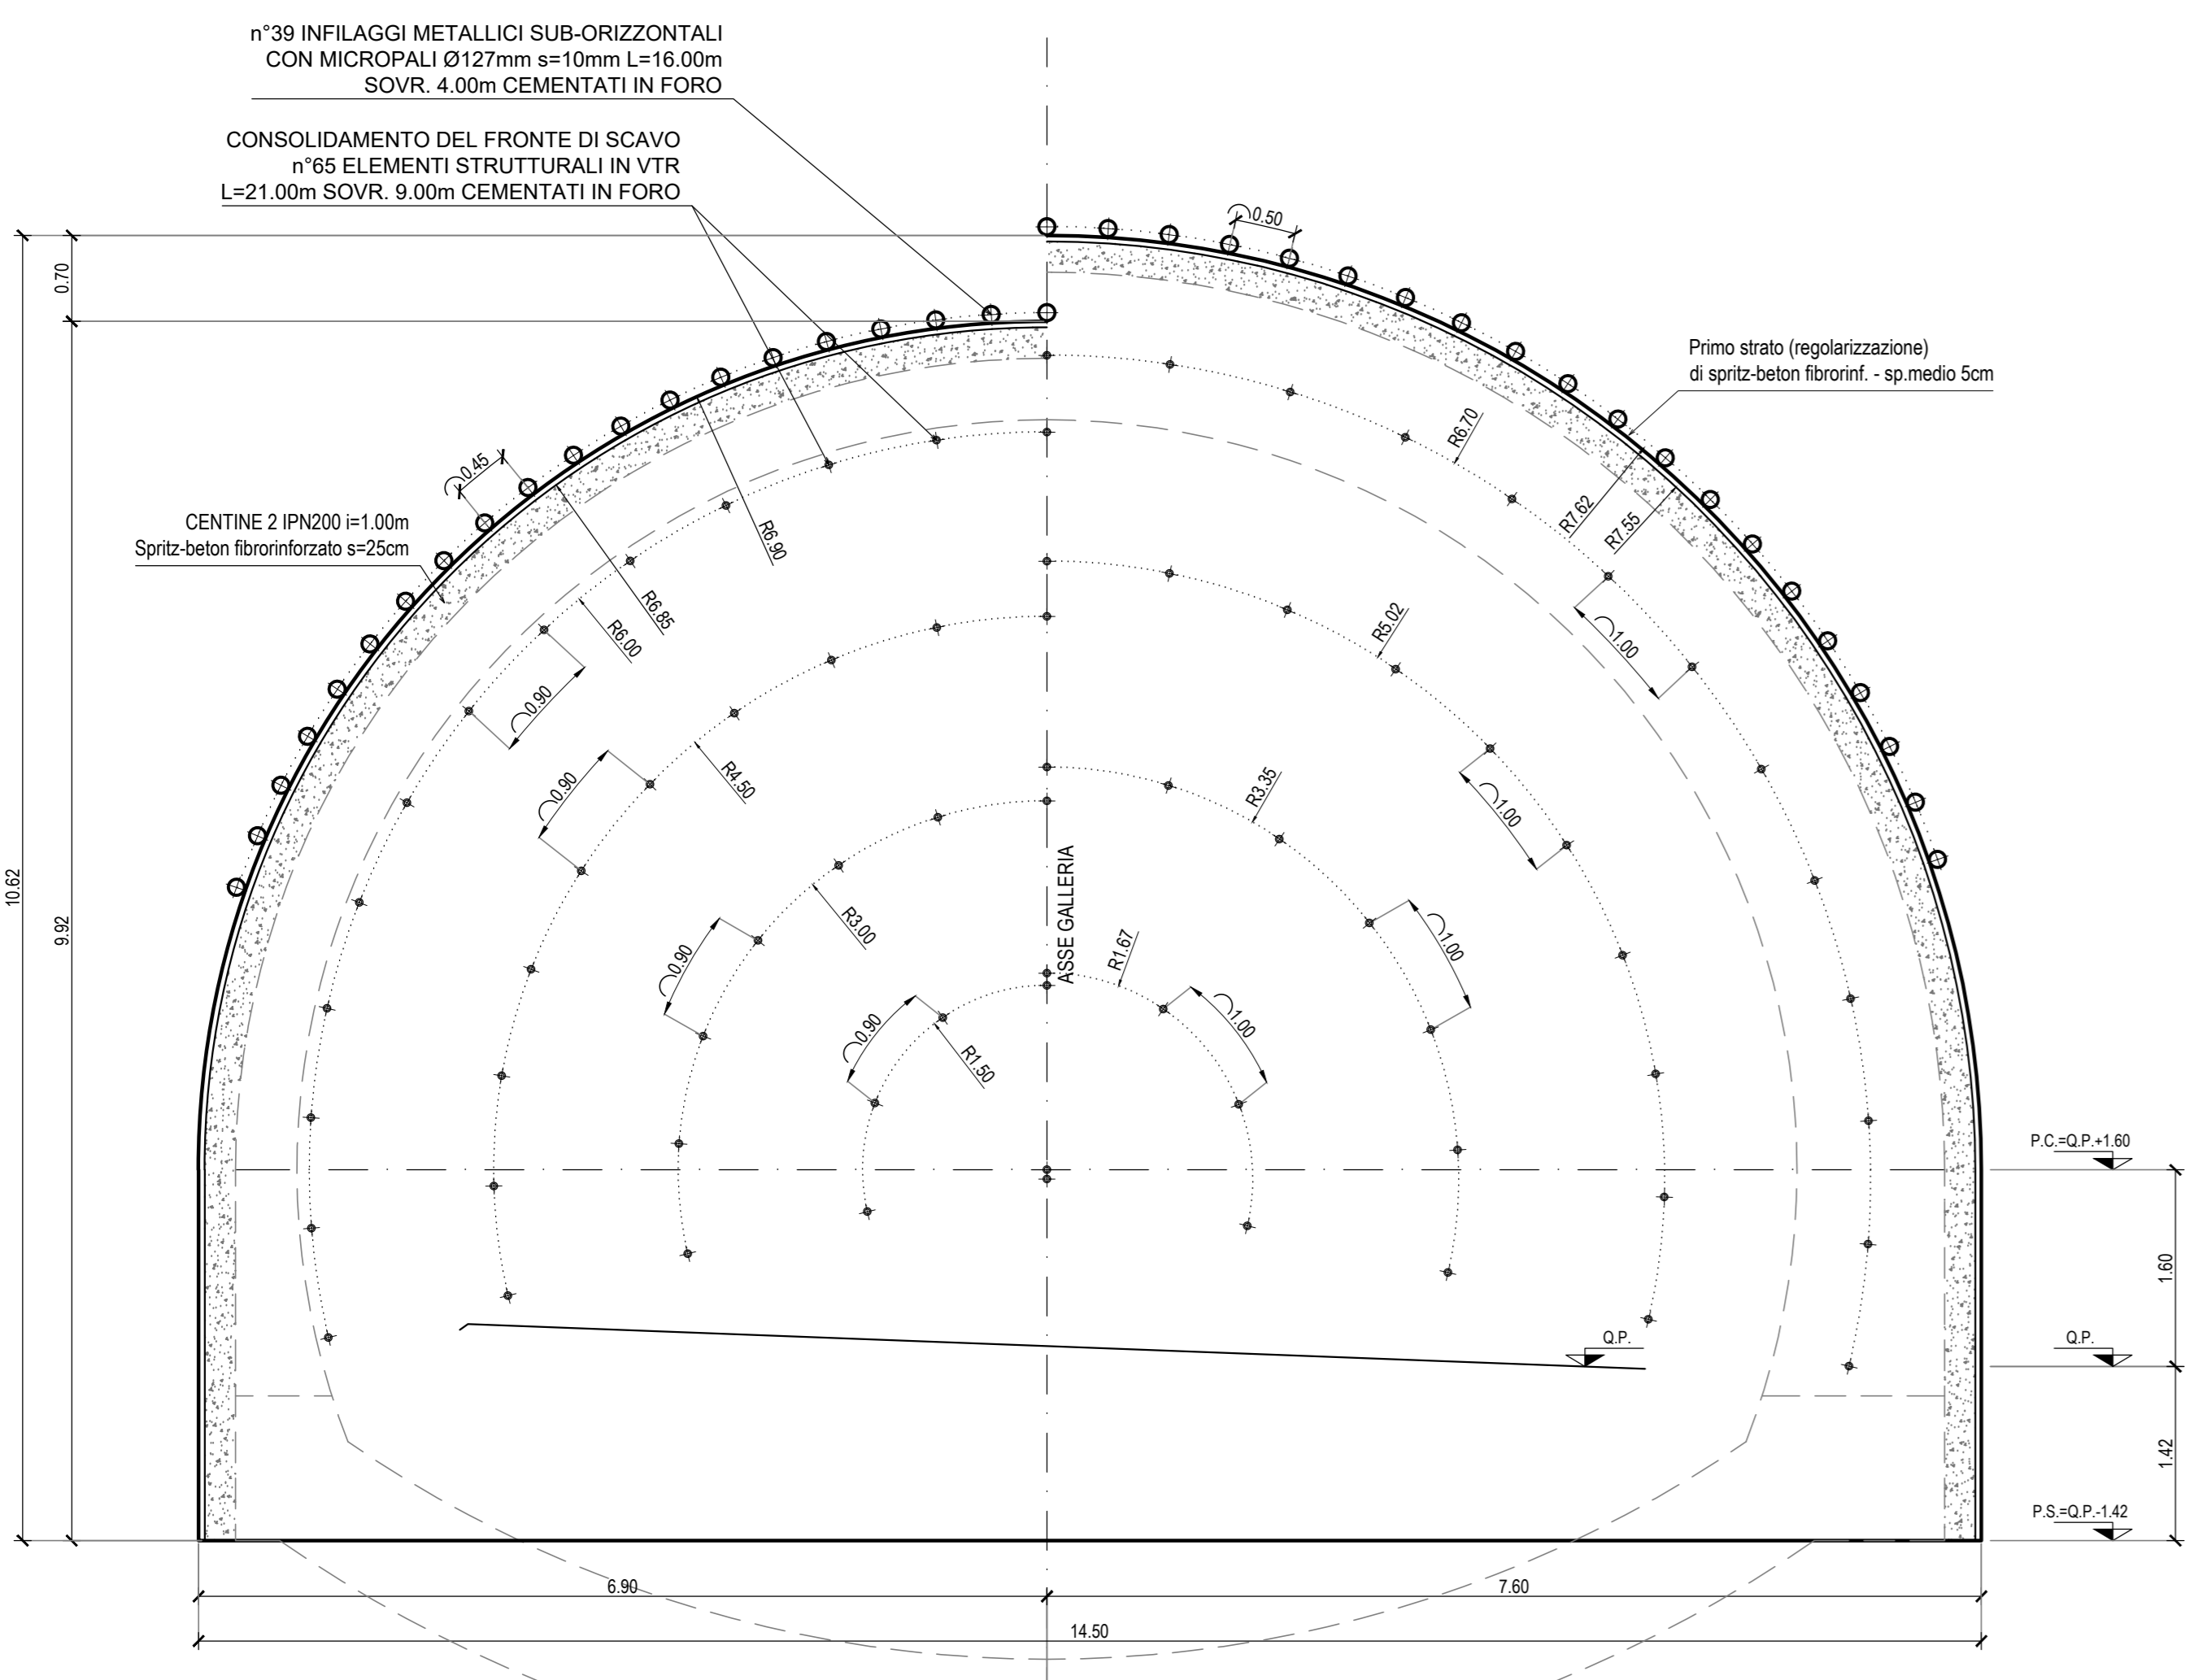


VOLUME RIVESTIMENTO

SCALA 1:100

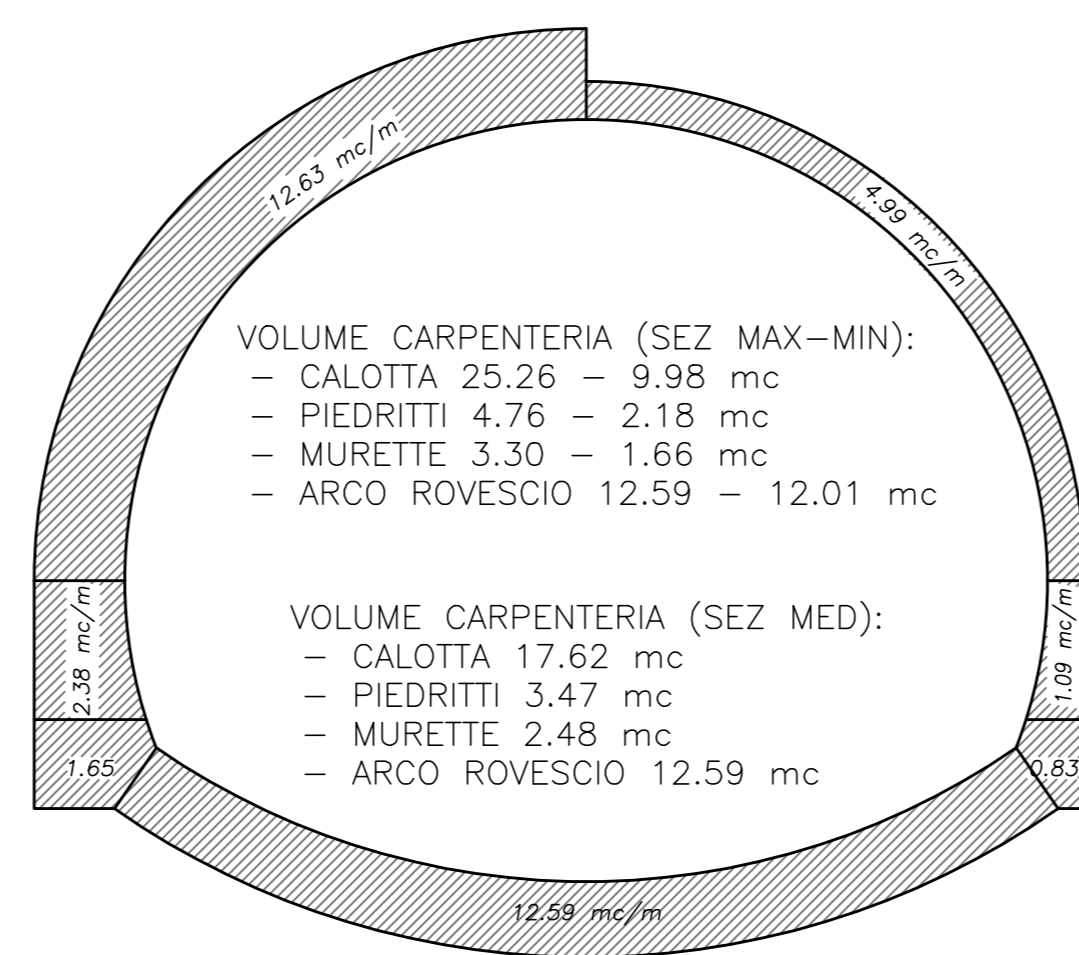

VOLUME SCAVO

SCALA 1:100

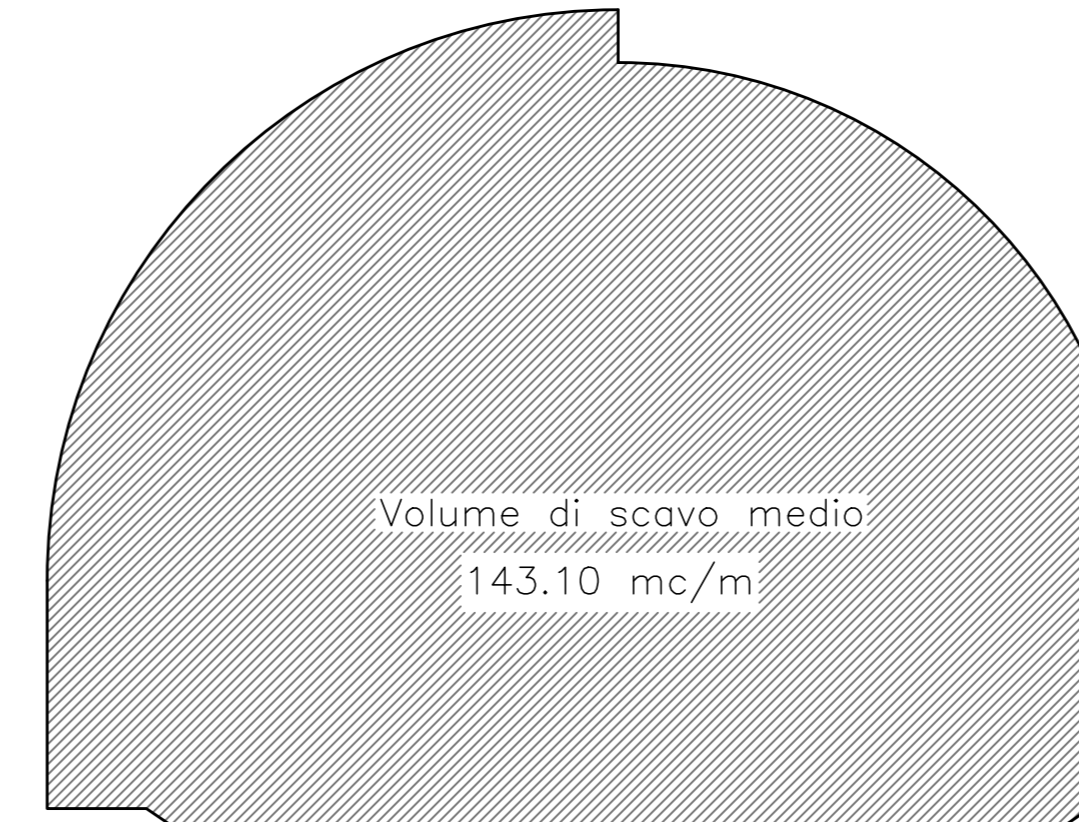

DATI E CAMPI DI VARIABILITA'	
AREA DI SCAVO	143.10 mc (SCAVO MEDIO)
SPONDO MASSIMO	MAX 1.00m
AL. ESTERNO	sp. 25x18 cm
SPRITZ BETON	sp. 5cm ogni sbocco - 10cm fine campo
INTER. AL CONTORNO	n°39 INFILAGGI METALLICI SUB-ORIZZONTALI CON MICROPALI Ø127mm s=10mm L=16.00m SOVR. 4.00m CEMENTATI IN FORO
INTER. AL FRONTE	n°65 ELEMENTI STRUTTURALI IN VTR L=21.00m SOVR. 9.00m CEMENTATI IN FORO
CENTINA METALLICA	Ø 127mm s=10mm L=16.00m
CALOTTA	MINIMO SP. 50 cm - MASSIMO SP. 120 cm
ARCO ROVESCIO	sp. 100 cm
INFERNICIZZAZIONE	PVC + TNT (SULL'ARCO MEDIO 25.00m)
OPERE	3+2 (EVENTUALI)

ANAS - DIREZIONE PROGETTAZIONE E REALIZZAZIONE LAVORI

IL GEOLOGO Dott. Geol. Salvatore Morino Ordine dei geologi della Regione Lazio n. 1069	IL GEOMETRA Ing. Massimo Pignorelli Provincia di Roma n. A55111	PROGETTAZIONE ATI: (Mandatari)
COORDINATORE PER LA SICUREZZA IN FASE DI PROGETTAZIONE Arch. Sante Salvatore Vermiglio Ordine Ingegneri Provincia di Reggio Calabria n. 1270	Ing. Moreno Papilli Ordine Ingegneri Provincia di Perugia n. A2857	(Mandante)
L'ARCHITETTO Dott.ssa Maria Grazia Liseno Ufficio MIBACT n. 13446	Ing. Claudio Muller Ordine Ingegneri Provincia di Roma n. 15754	(Mandante)
VED. IL RESP. DEL PROCEDIMENTO Ing. Michele Consummi	Ing. Giovanni Saraci Ordine Ingegneri Provincia di RC n. A2895	
VED. IL RESP. DEL PROGETTO Arch. Paolo Marco Calozza	Ing. Giuseppe Resto Ordine Ingegneri Provincia di Roma n. 20629	Dott. Ing. GIORGIO GUIDUCCI Ordine Ingegneri Provincia di Roma n. 14055

cooprogetti  
engeko

OPERE D'ARTE MAGGIORI  
Galleria Naturale  
Le Ville - Dir. Grosseto  
Sezione tipo B2V - Scavo e consolidamento

CODICE PROGETTO	NOME FILE	REVISIONE	SCALA
COMP. PROGETTO	TO0GNO20ST04B		
LO702G D2110			
ELAB. T00GNO20ST04			
D			
C			
B	Revisione per Intr. ANAS Prot. CDG.U.0439522 23-05-2024	Giugno '24	Amoruso Signorelli Guiducci
A	Emissione	Marzo '24	Amoruso Signorelli Guiducci
REV. DESCRIZIONE	DATA	REDATTO	VERIFICATO APPROVATO