




SEZIONE TRASVERSALE
SCALA 1:50

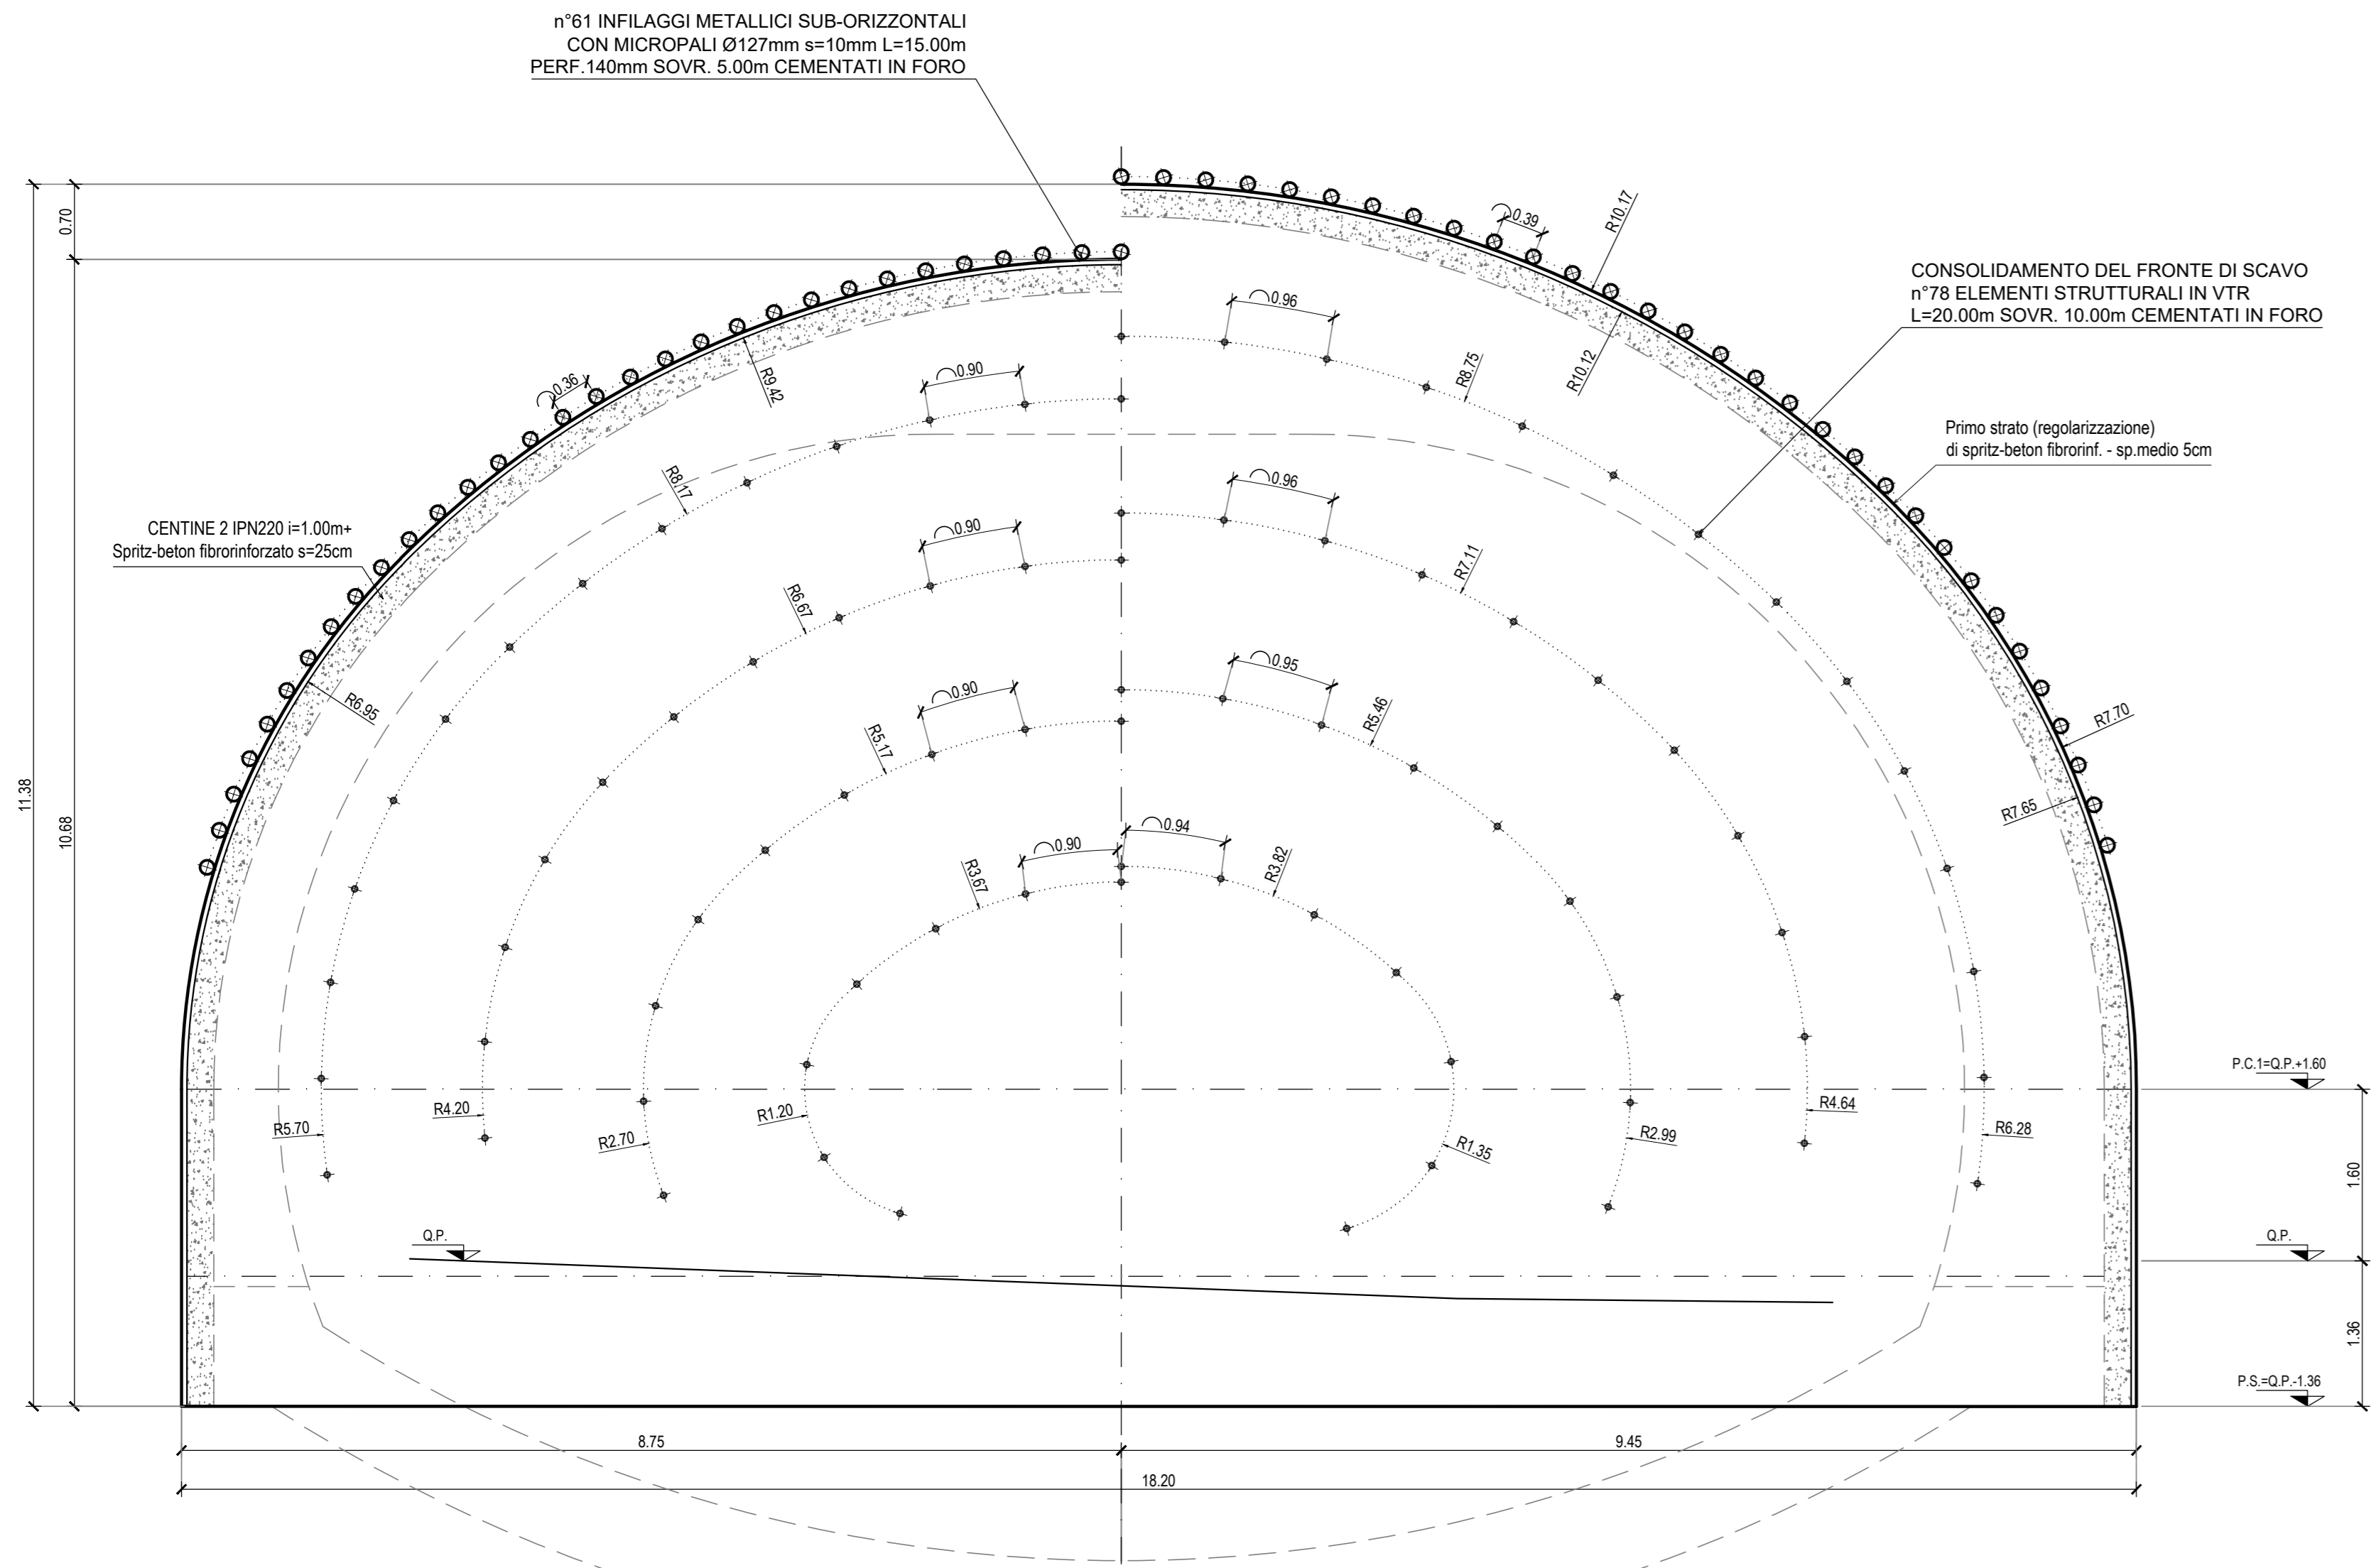

VOLUME RIVESTIMENTO
SCALA 1:100

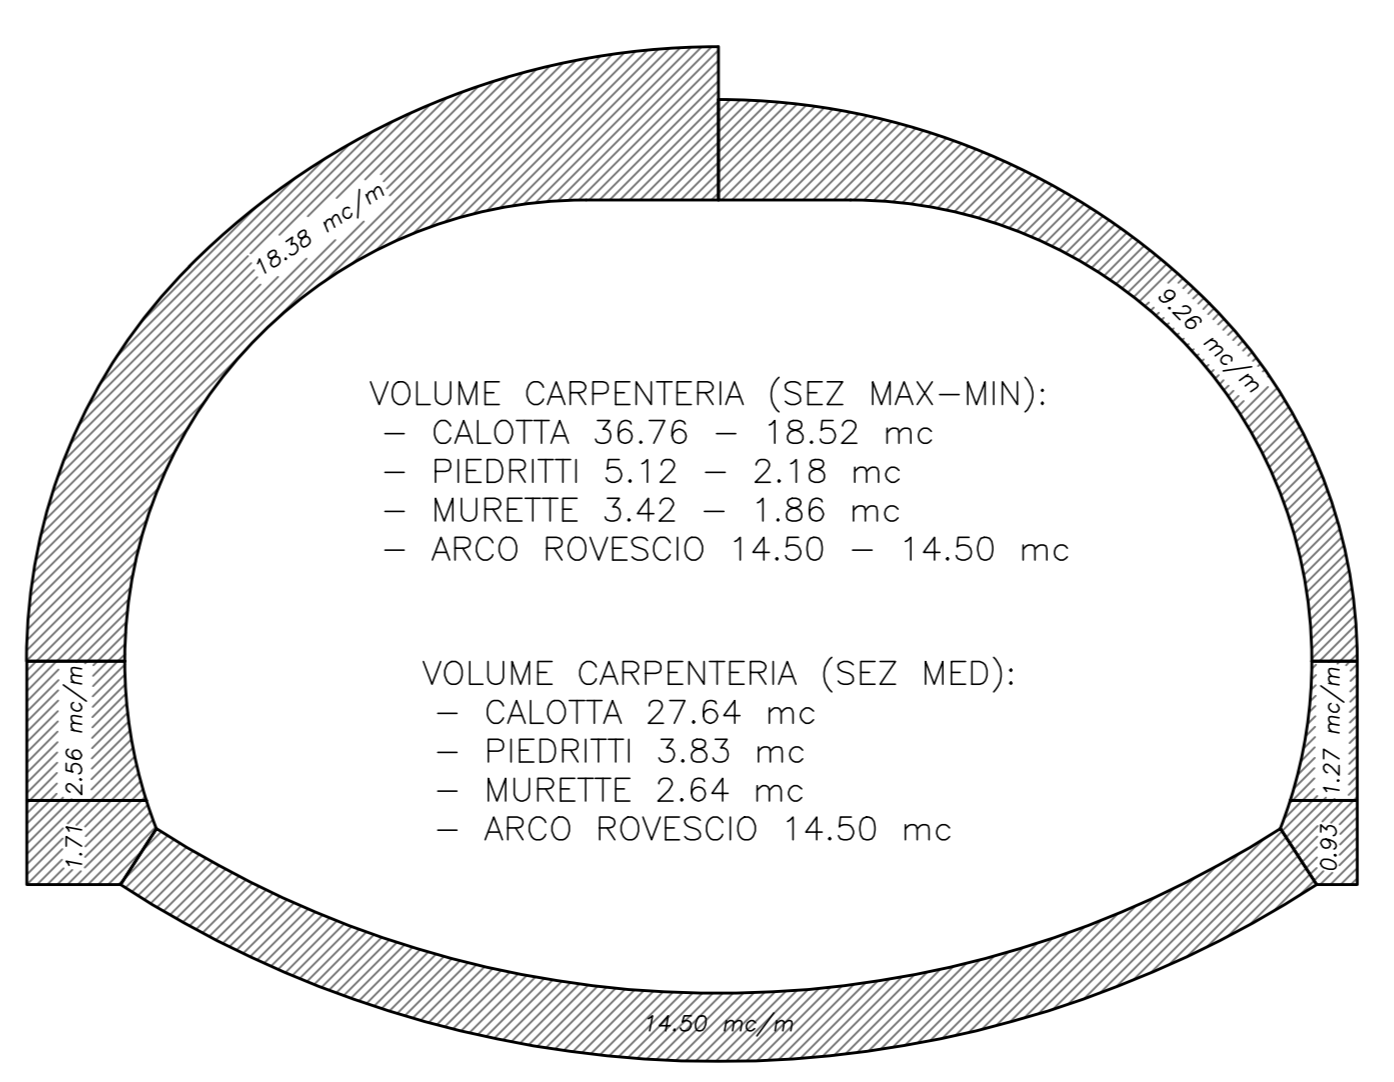


VOLUME SCAVO
SCALA 1:100

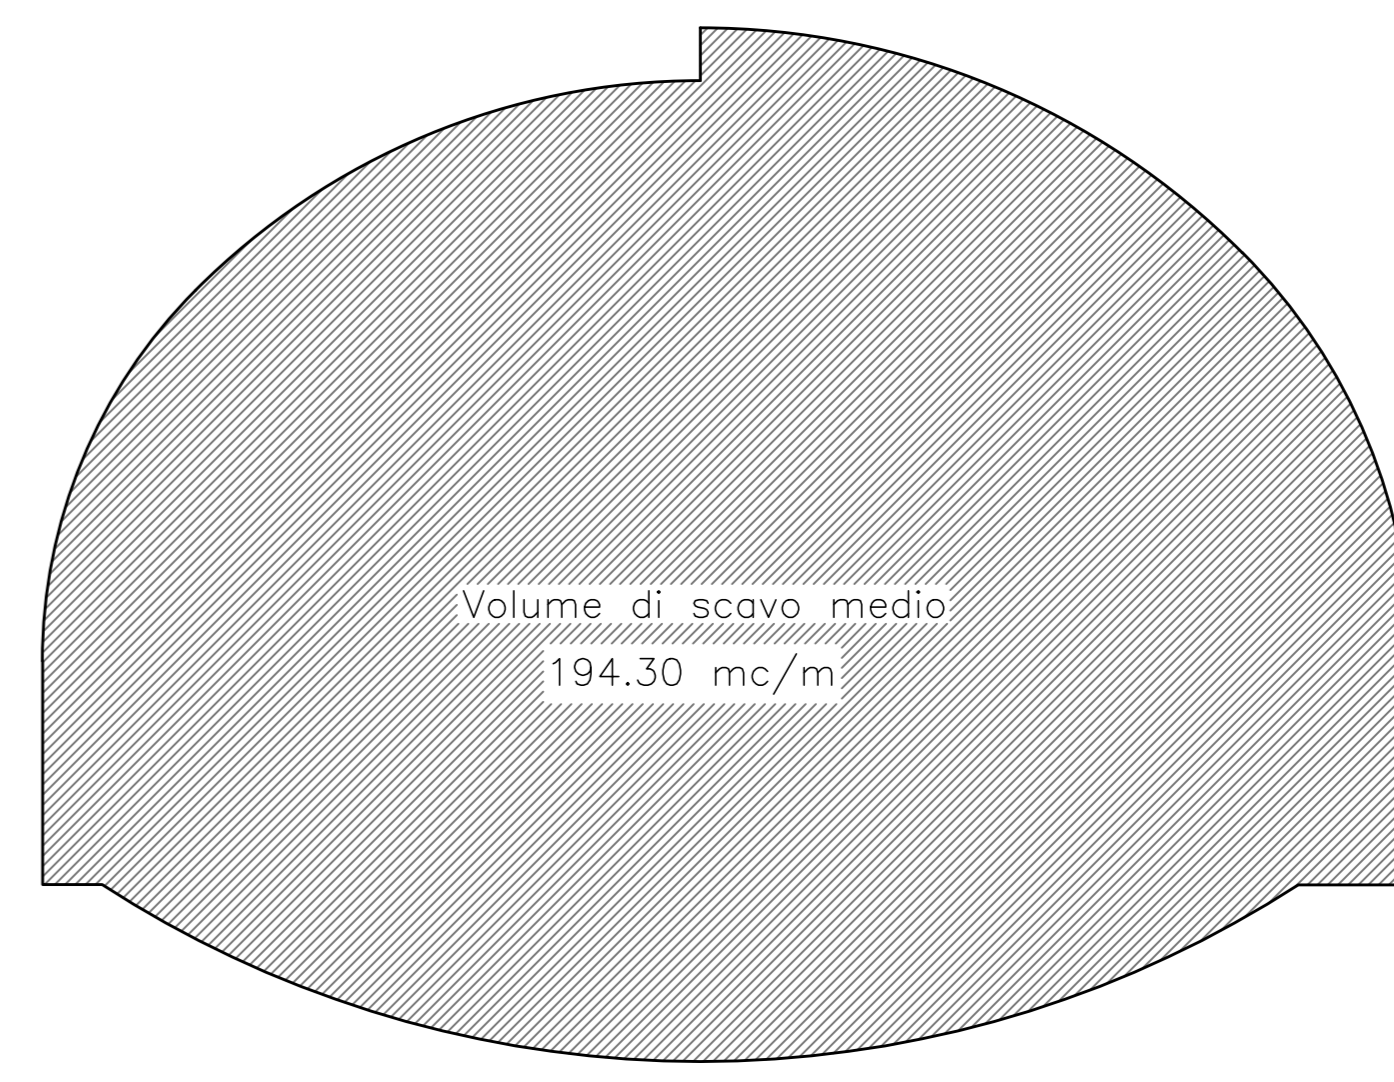

DATI E CAMPI DI VARIABILITA'	
AREA DI SCAVO	194.30 mc (SCAVO MEDIO)
SFONDO MASSIMO	MAX 3.00m
SPRITZ BETON	AL CONTORNO sp. 25-4.8 cm sp. 5cm ogni sfondo - 10cm fine campo
INTR. AL CONTORNO	n°61 INFIALLI METALLICI SUB-ORIZZONTALI CON MICROPALI Ø127mm s=10mm L=15.00m PERF. 140mm CEMENTATI IN FORO
INTR. AL FRONTE	n°78 ELEMENTI STRUTTURALI IN VTR L=20.00m SOVR. 10.00m CEMENTATI IN FORO
CENTINA METALLICA	2 cm 220-PRISO: 1.00 cm
CALOTTA	MINIMO SP. 60 cm - MASSIMO SP. 130 cm
ARCO ROVESCIO	sp. 80 cm
IMPERMEABILIZZAZIONE	PVC + TNT (SVILUPPO MEDIO 30.00m)
DRENAGGI	2+2 (EVENTUALI)

SEZIONE LONGITUDINALE
SCALA 1:50

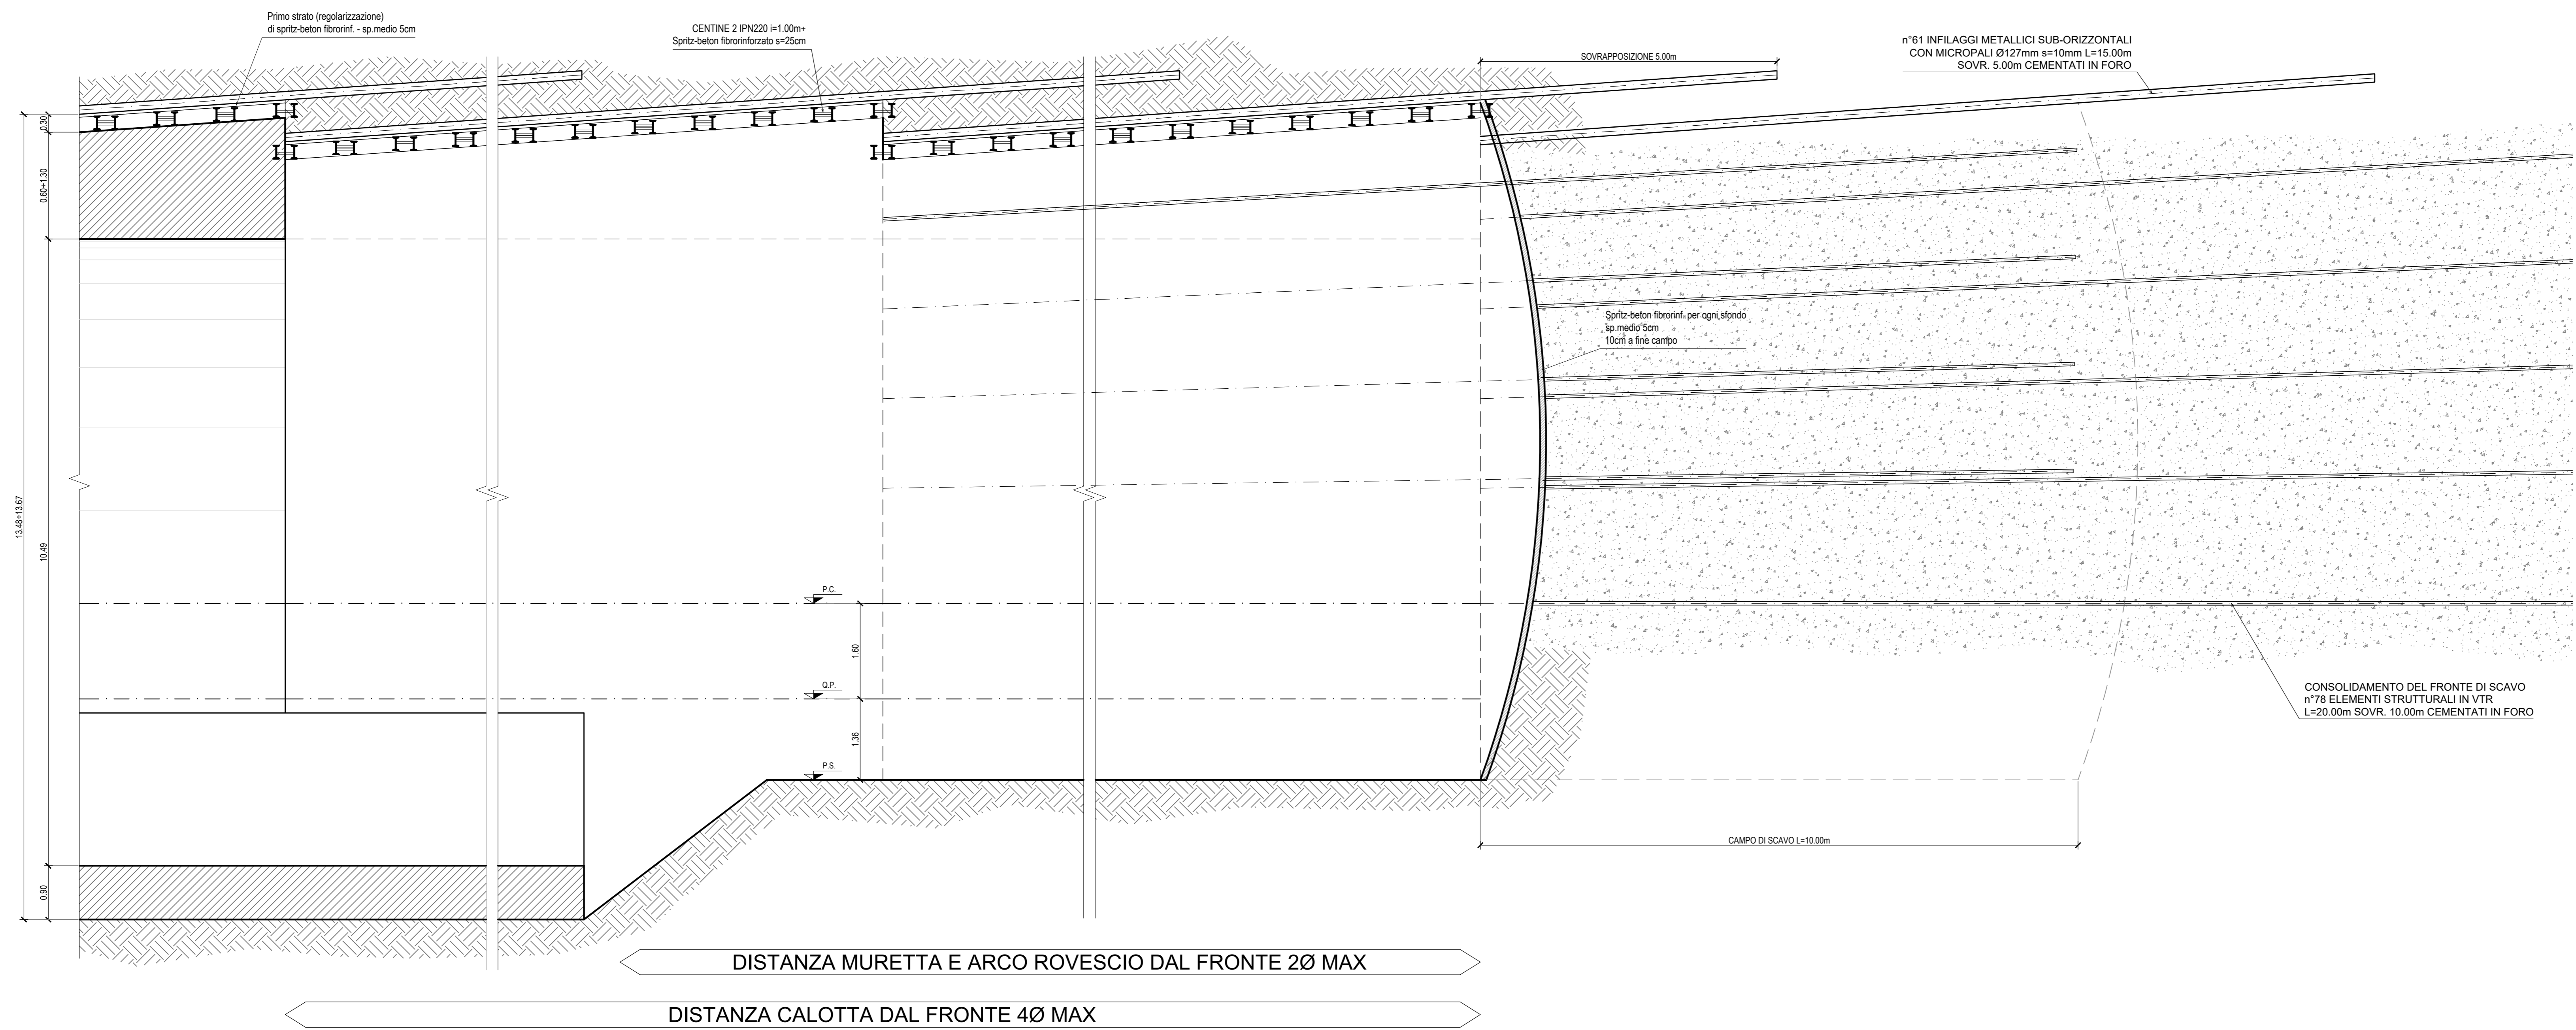

Sanas
GRUPPO FS ITALIANE
Direzione Progettazione e Realizzazione Lavori

**SGC Grosseto Fano (E78).
Tratto Nodo di Arezzo (S. Zeno) - Selci Lama (E45).
Adeguamento a 4 corsie del tratto Le Ville - Selci Lama (E45).
Lotto 7.**

PROGETTO DEFINITIVO PG 364

ANAS - DIREZIONE PROGETTAZIONE E REALIZZAZIONE LAVORI

<p>IL GEOLOGO Dott. Geol. Salvatore Morino Ordine dei geologi della Regione Lazio n. 1069</p> <p>COORDINATORE PER LA SICUREZZA IN FASE DI PROGETTAZIONE Arch. Sante Salvatore Vermiglio Ordine Ingegneri Provincia di Reggio Calabria n. 1270</p> <p>L'ARCHEOLOGO Dott.ssa Maria Grazia Liseno Ordine MIACCI n. 1646</p> <p>ISTIT. DI RESP. DEL PROCEDIMENTO Ing. Michele Consummi</p> <p>VISTO: IL RESP. DEL PROGETTO Arch. Paolo Marco Calozza</p>	<p>INGEGNERI SPECIALISTICI Ing. Giovanni Signorelli Ordine Ingegneri Provincia di Roma n. A55111</p> <p>Ing. Moreno Papielli Ordine Ingegneri Provincia di Perugia n. A2857</p> <p>Ing. Claudio Muller Ordine Ingegneri Provincia di Roma n. 15754</p> <p>Ing. Giovanni Saraci Ordine Ingegneri Provincia di RC n. A2895</p> <p>Ing. Giuseppe Rosta Ordine Ingegneri Provincia di Roma n. 20629</p>	<p>PROGETTAZIONE ATI: (Mandatari)</p> <p>GP INGENNERIA GESTIONE PROGETTI INGEGNERIA s.r.l.</p> <p>coopprogetti engeko</p> <p>IL PROGETTISTA RESPONSABILE DELL'INTEGRAZIONE DELLE SCELTE SPECIALISTICHE (DPR/207/20 ART. 15 COMMA 2) Dott. Ing. GIORGIO GUIDUCCI Ordine Ingegneri Provincia di Roma n. 14055</p>
--	---	--

OPERE D'ARTE MAGGIORI
Galleria Naturale
Le Ville - Dir. Grosseto
Sezione tipo PZ TR. CON. - Scavo e consolidamento

CODICE PROGETTO	NOME FILE	REVISIONE	SCALA
COMP. PROGETTO LIV. ANNO N.PROG. DP LO702G D2110	TOOGNO2OST06B.	B	1:50
D			
C			
B	Emissione per Intr. ANAS Prot. CDG.U.0439522 23-05-2024	Giugno '24	Amoruso Signorelli Guiducci
A	Revisione per Intr. ANAS Prot. CDG.U.0439522 23-05-2024	Marzo '24	Amoruso Signorelli Guiducci
REV. DESCRIZIONE	DATA	REDAITTO	VERIFICATO APPROVATO