


DATI E CAMPI DI VARIABILITA'	
AREA DI SCAVO	144.33 mc (SCAVO MEDIO)
SFONDO MASSIMO	MAX 7.00m
SPRITZ BETHON	AL CONTOURNO sp. 20+5 cm sp. 10 cm a fine campo - 5 cm per sfondo
INTER. AL CONTOURNO	n°61 INFILAGGI METALLICI SUB-ORIZZONTALI CON MICROPALI CEMENTATI IN FORO L=12.00m
INTER. AL FRONTE	n°65 ELEMENTI STRUTTURALI IN VTR L=15.00m SOVR. 9.00m CEMENTATI IN FORO PER IL SITO IMBOCCO LATO EST (SAG-04A4)
CENTINA METALLICA	2.0m 180-PASSO 1.00 m
CALOTA	sp. 100 cm
ARCO ROVESCIO	sp. 100 cm
IMPERMEABILIZZAZIONE	PVC + TNT (SVALUPPO MEDIO 25.00m)
DRENAGGI	3x3 (EVENTUALI)

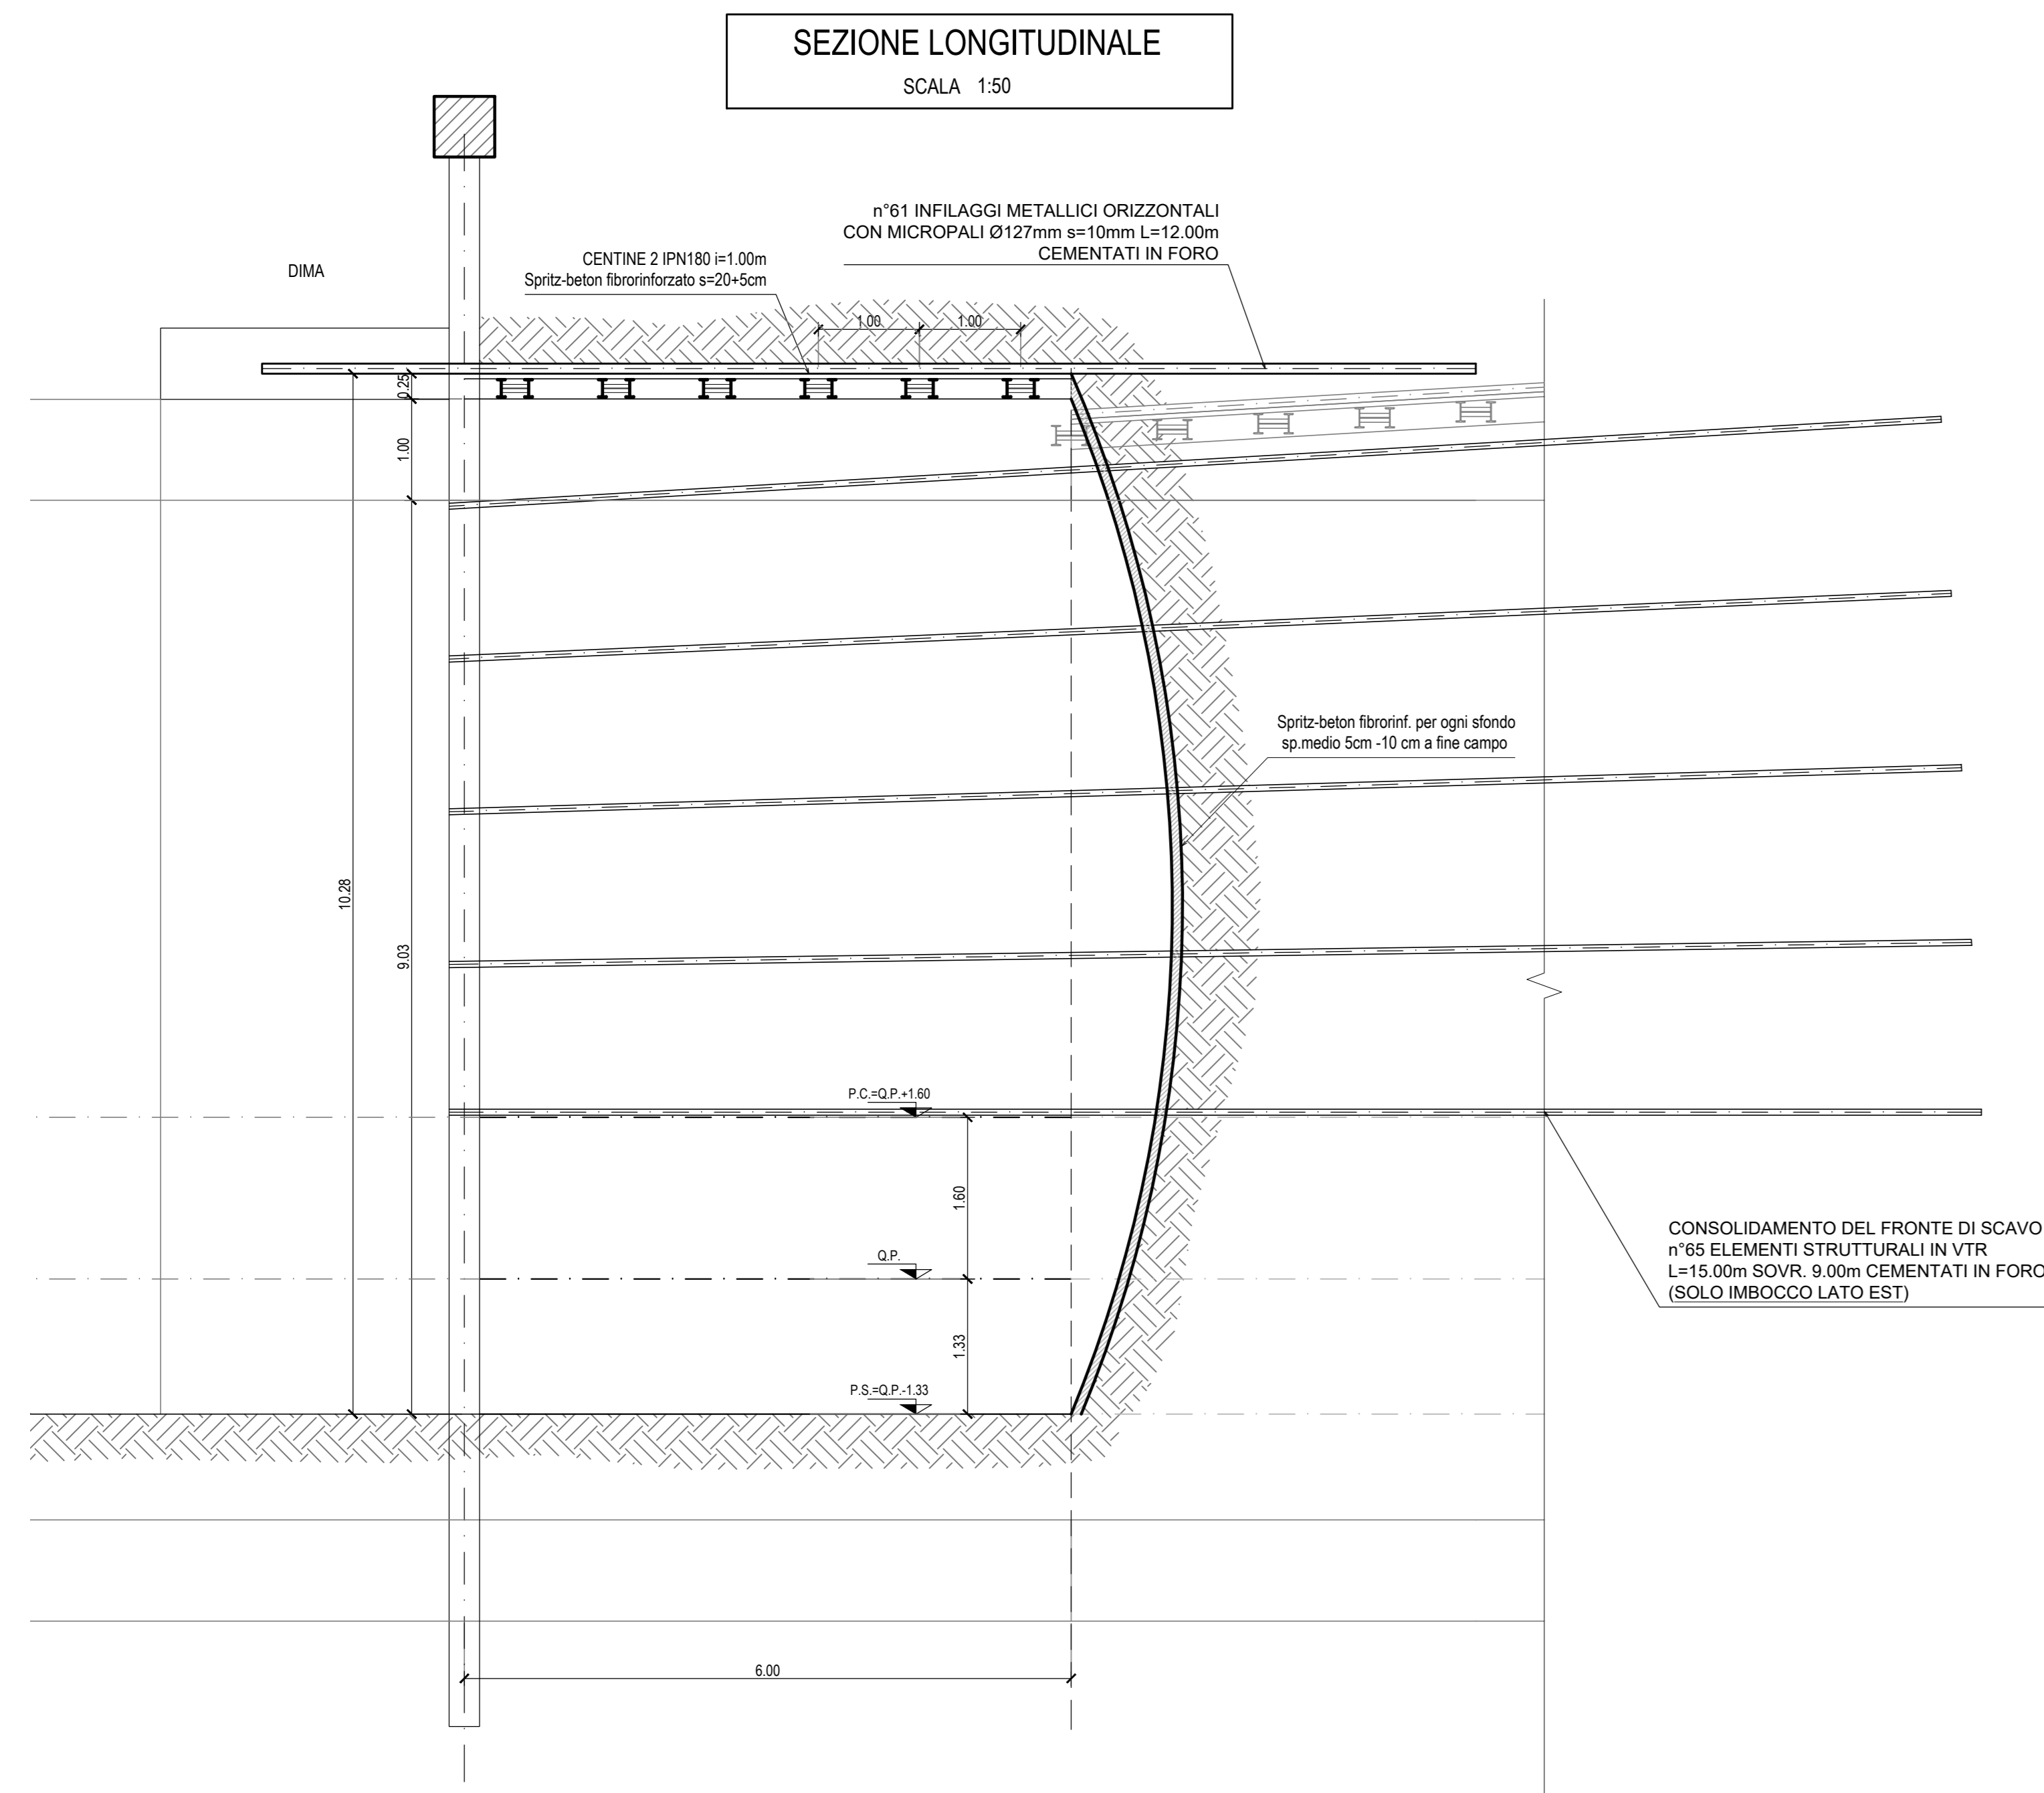

Sanas
GRUPPO FS ITALIANE
Direzione Progettazione e Realizzazione Lavori

**SGC Grosseto Fano (E78).
Tratto Nodo di Arezzo (S. Zeno) - Selci Lama (E45).
Adeguamento a 4 corsie del tratto Le Ville - Selci Lama (E45).
Lotto 7.**

PROGETTO DEFINITIVO PG 364

ANAS - DIREZIONE PROGETTAZIONE E REALIZZAZIONE LAVORI

IL GEOLOGO Dott. Geol. Salvatore Morino Ordine dei geologi della Regione Lazio n. 1069	IL CATASTRALISTA Ing. Giovanni Signorelli Ordine dei catastralisti Roma n. A55111	PROGETTAZIONE ATI: (Mandatario) GP INGENNERIA GESTIONE PROGETTI INGEGNERIA s.r.l. (Mandatario)
COORDINATORE PER LA SICUREZZA IN FASE DI PROGETTAZIONE Arch. Santo Salvatore Vermiglio Ordine Architetti Provincia di Reggio Calabria n. 1270	Ing. Moreno Pappalardo Ordine Ingegneri Provincia di Perugia n. A2857	(Mandatario) cooprogetti engeko (Mandatario)
L'ARCHEOLOGO Dott.ssa Maria Grazia Liseno Ordine Ingegneri n. 1646	Ing. Claudio Muller Ordine Ingegneri Provincia di Roma n. 15714	(Mandatario)
VISTO: IL RESP. DEL PROCEDIMENTO Ing. Michele Consummi	Ing. Giovanni Saraci Ordine Ingegneri Provincia di RC n. A2895	IL PROGETTISTA RESPONSABILE DELL'INTEGRAZIONE DELLE SCELTE SPECIALISTICHE (DPR/207/10 ART 15 COMMA 2) Dott. Ing. GIORGIO GUIDUCCI Ordine Ingegneri Provincia di Roma n. 14055
VISTO: IL RESP. DEL PROGETTO Arch. Paolo Marco Calozza	Ing. Giuseppe Resto Ordine Ingegneri Provincia di Roma n. 20629	Dott. Ing. GIORGIO GUIDUCCI Ordine Ingegneri Provincia di Roma n. 14055

OPERE D'ARTE MAGGIORI
Galleria Naturale
Le Ville - Dir. Grosseto
Sezione tipo CONCIO D'ATTACCO - Scavo e consolidamento

CODICE PROGETTO	NOME FILE	REVISIONE	SCALA
COMP. PROGETTO	TO0GN020ST07B.		
COMP. PROGETTO	LV. ANNO N.PROG.		
D P LO702G D2110	CODICE ELAB. T00GN020ST07	B	1:50
D			
C			
B	Revisione per Intr. ANAS Prot. CDG.U.0439522 23-05-2024	Giugno '24	Amoruso Signorelli Guiducci
A	Emisione	Marzo '24	Amoruso Signorelli Guiducci
REV.	DESCRIZIONE	DATA	REDATTO VERIFICATO APPROVATO