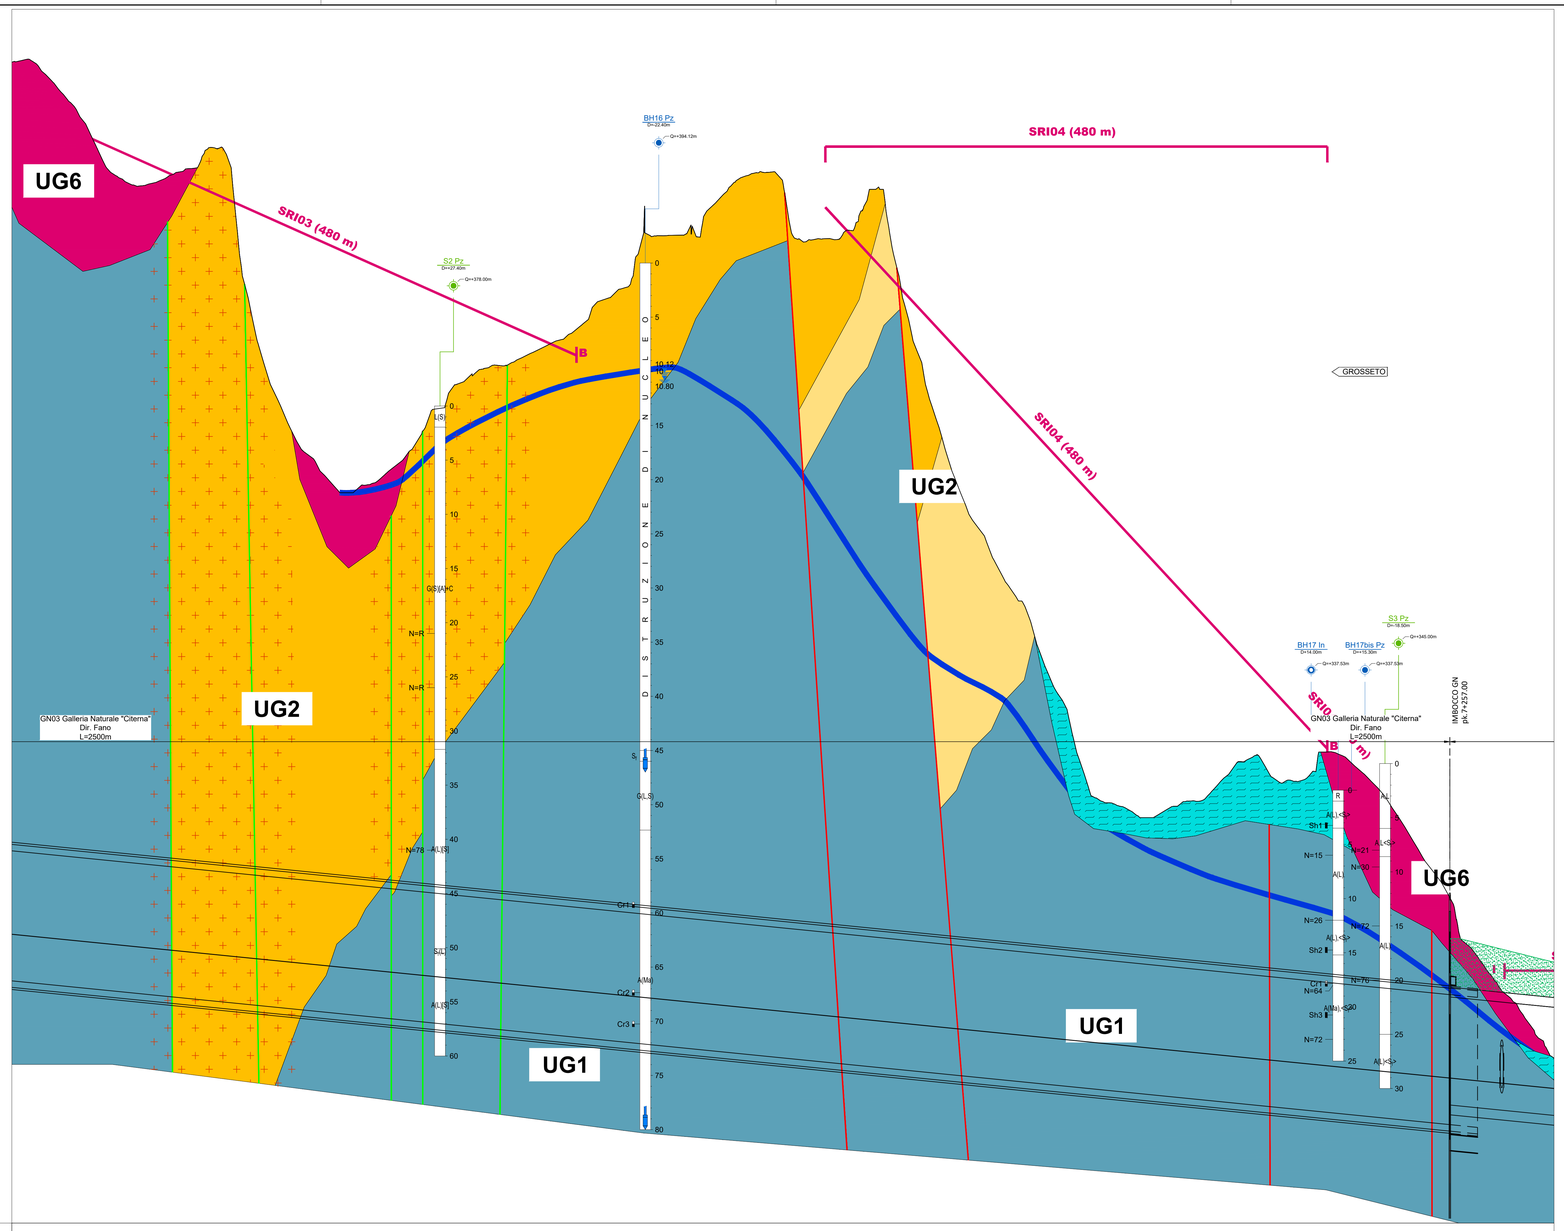
UG6
SRI03 (480 m)
SRI04 (480 m)
UG2
UG1
BH16 Pz
S2 Pz
S3 Pz
BH17 In
BH17bis Pz
GROSSETO
GN03 Galleria Naturale "Citerna"
Dir. Fano
L=2500m
IMBOCCO GN
pk.7+257.00
DISTRUZIONE DI NUCLEO

| | | |