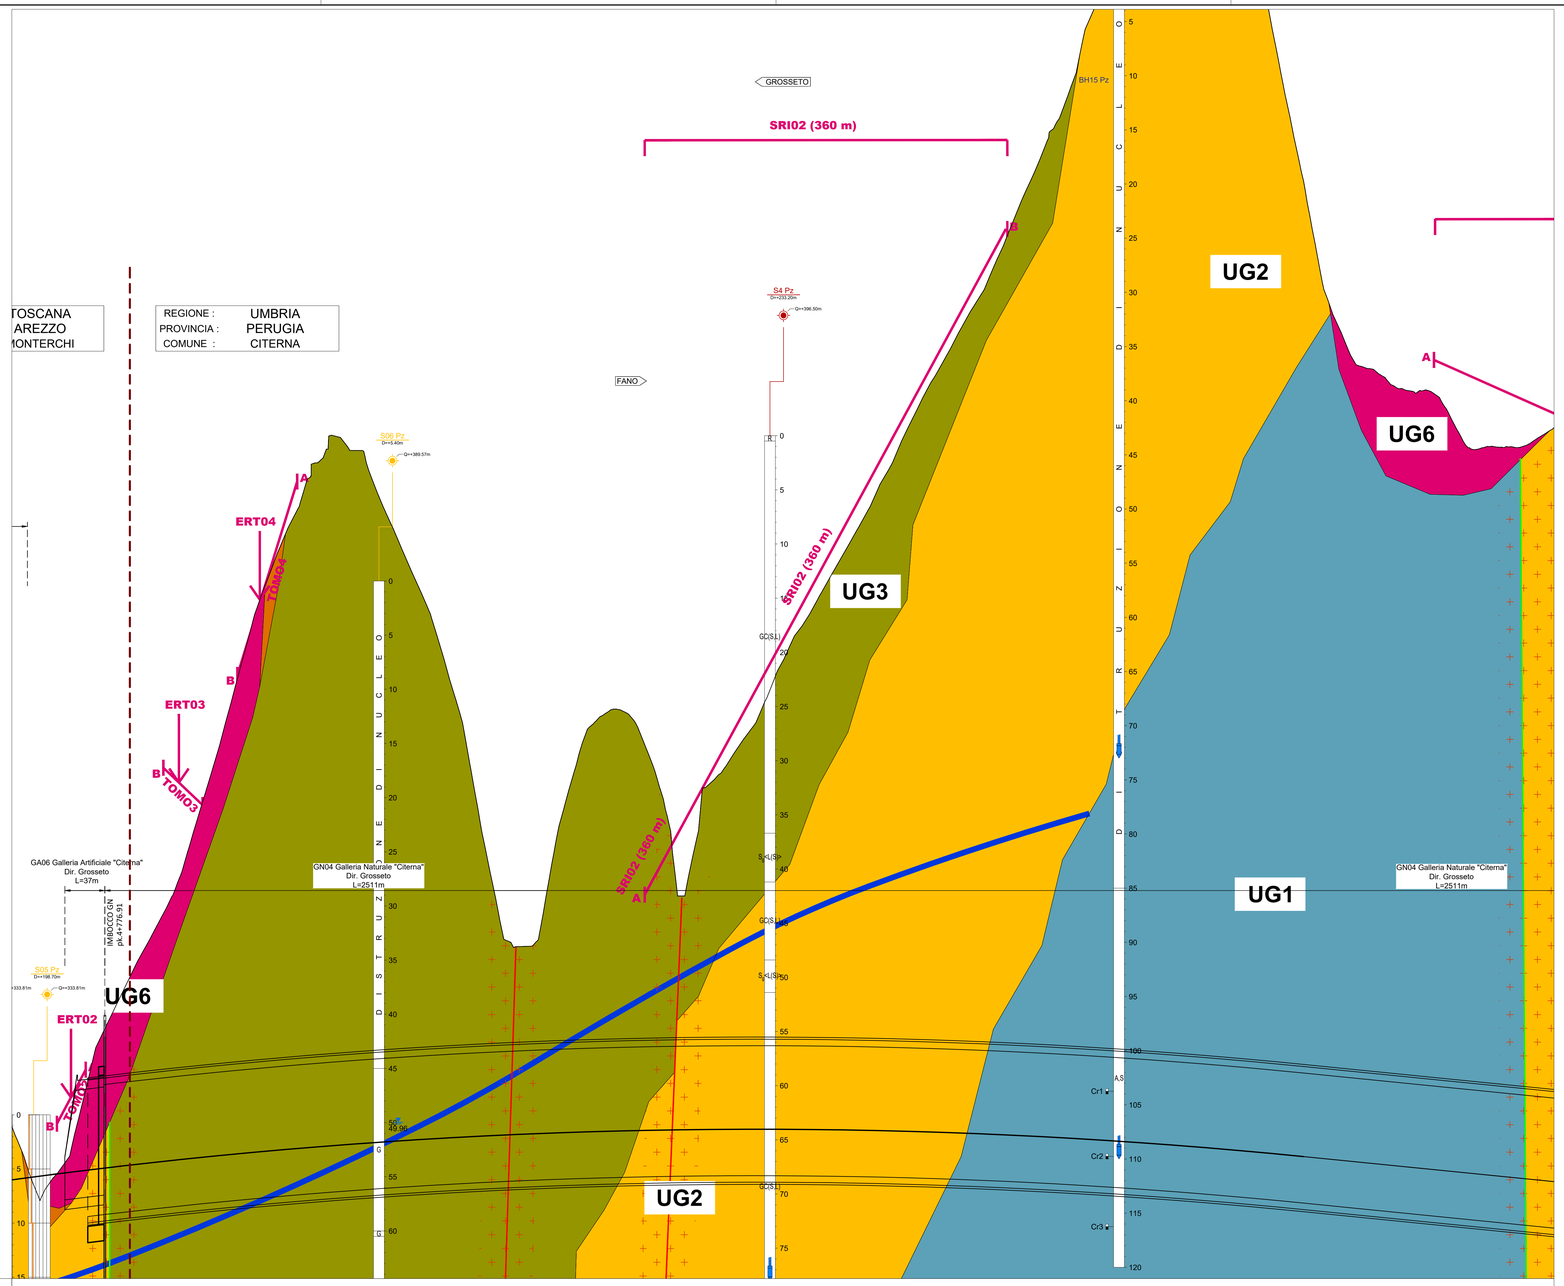
TOSCANA
AREZZO
MONTERCHI
REGIONE : UMBRIA
PROVINCIA : PERUGIA
COMUNE : CITERNA
GROSSETO
FANO
SRI02 (360 m)
BH15 Pz
S4 Pz
D=210.30m
Q=396.50m
S06 Pz
D=5.40m
Q=389.57m
ERT04
ERT03
ERT02
TOMO4
TOMO3
SMT01
UG1
UG2
UG3
UG6
GN04 Galleria Naturale "Citerna"
Dir. Grosseto
L=2511m
GA06 Galleria Artificiale "Citerna"
Dir. Grosseto
L=37m
RAMO.CO.GN
pk.4+776.91
S05 Pz
D=198.70m
Q=333.81m
+333.81m
DISTRETTO DI NUCLEO
DISTRETTO DI NUCLEO
GC(SL)
S.<LIS>
CDS(LI)
AS
Cr1
Cr2
Cr3

| | | |