



STATO DI FATTO - PROFILO
SCALA 1:1000

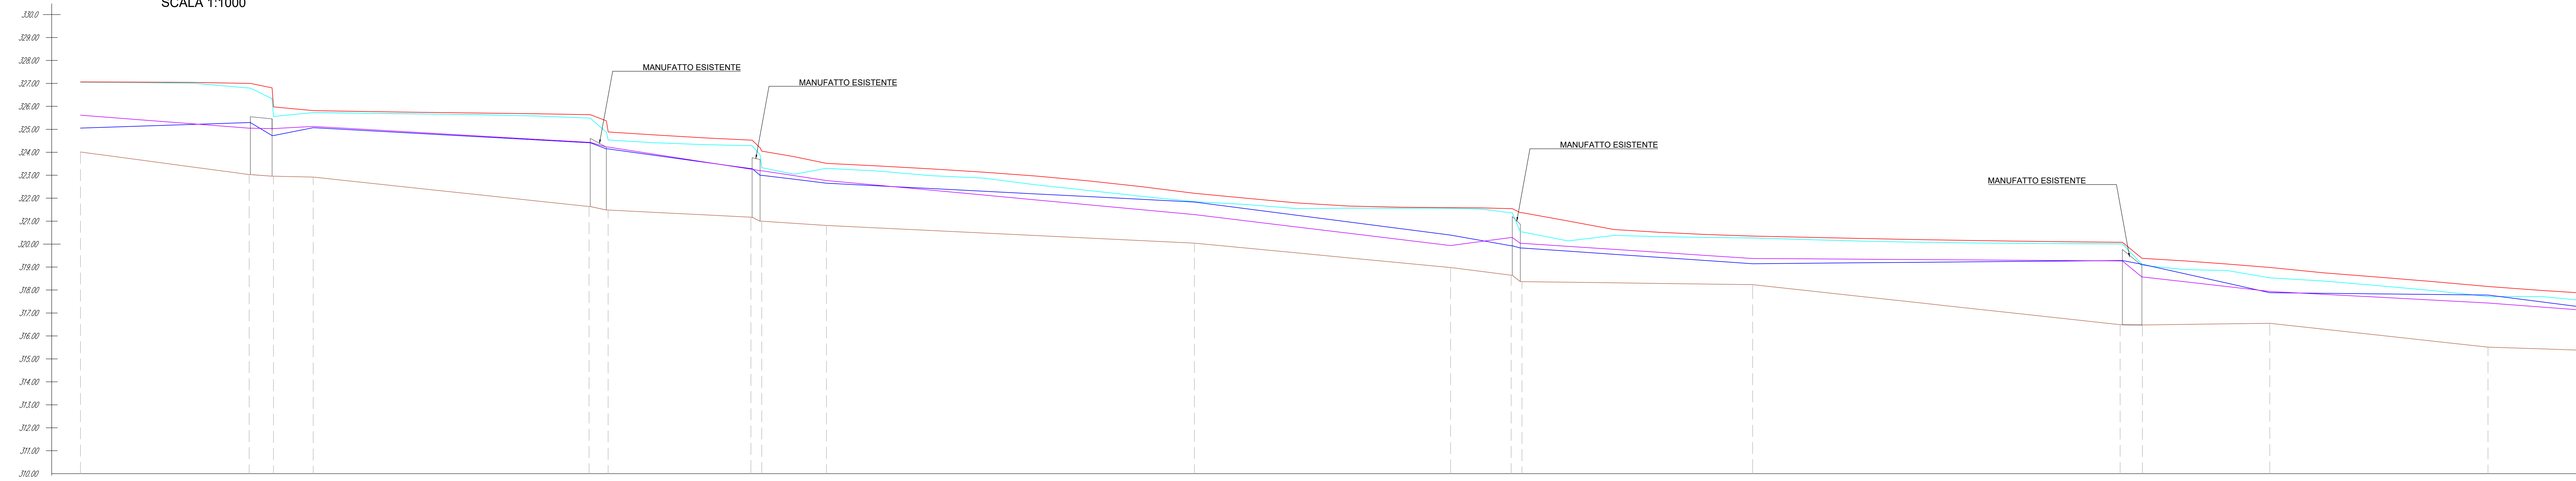

Profilo: Fosso della Certana AD
Scala : 1000/100
Q.R.I. : 310,00

NUMERO SEZIONE	2080	2006	1995	1978	1858	1850	1787	1783	1754	1594	1483	1456	1451	1351	1201	1190	1134	1039	
DISTANZE PROGRESSIVE	0+000,00	0+025,00	0+040,00	0+048,00	0+075,00	0+078,00	0+100,00	0+103,00	0+110,00	0+150,00	0+180,00	0+195,00	0+200,00	0+250,00	0+350,00	0+360,00	0+400,00	0+450,00	0+500,00
QUOTE TERRENO	25,47	25,10	25,00	24,90	24,50	24,40	24,10	24,00	23,80	23,40	23,10	22,90	22,80	22,50	22,10	22,00	21,60	21,30	20,90

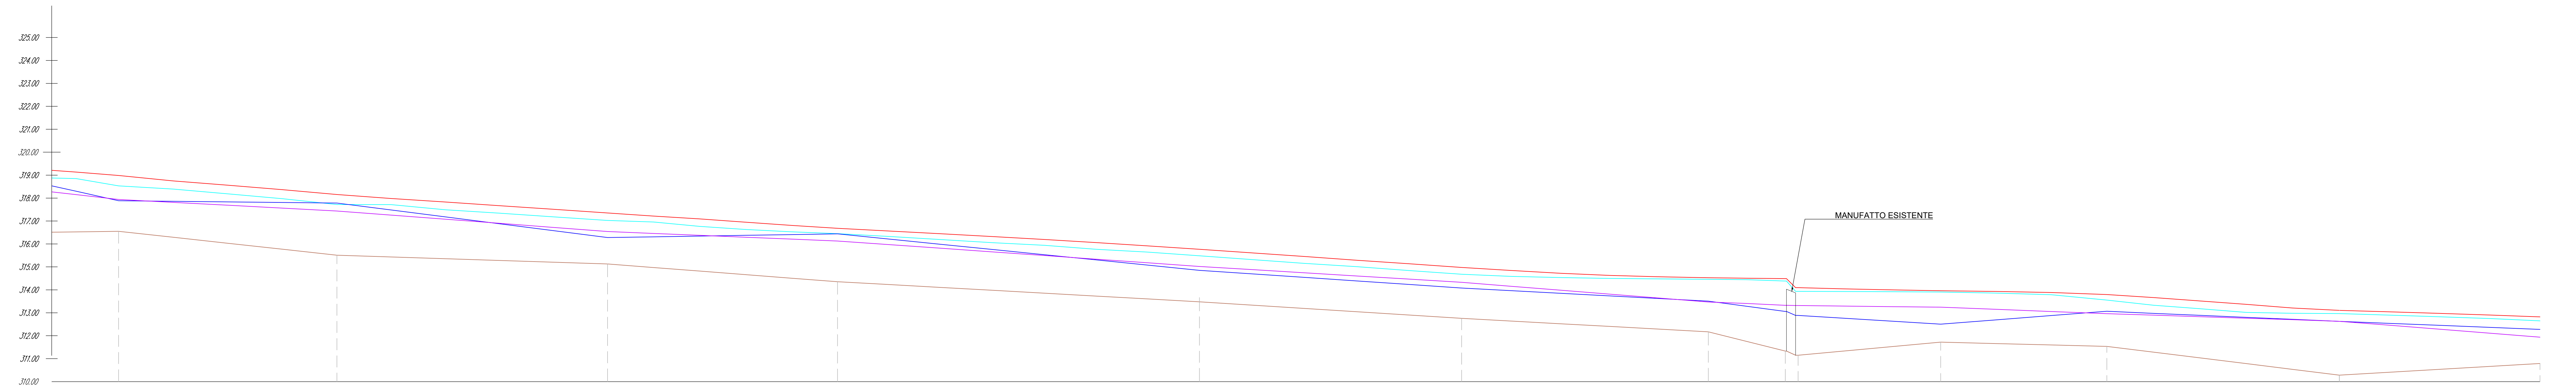

Profilo: Fosso della Certana AD
Scala : 1000/100
Q.R.I. : 310,00

NUMERO SEZIONE	1134	1039	922	821	664	549	442	409	403	341	268	167	80
DISTANZE PROGRESSIVE	0+455,00	0+460,00	0+467,00	0+470,00	0+486,00	0+498,00	0+517,00	0+527,00	0+530,00	0+540,00	0+547,00	0+553,00	0+561,00
QUOTE TERRENO	21,55	21,50	21,57	21,55	21,08	20,75	20,17	20,13	20,10	20,00	19,85	19,28	18,79

LEGENDA PLANIMETRIA

	DIREZIONE DI SCORRIMENTO D'ACQUA
	TRACCIA SEZIONI IDRAULICHE
	ASSE CORSO D'ACQUA

LEGENDA PROFILO

	LIVELLO IDRICO
	LIVELLO ENERGETICO
	SPONDA SINISTRA
	SPONDA DESTRA
	TERRENO ESISTENTE

Sanas
GRUPPO FS ITALIANI
Direzione Progettazione e Realizzazione Lavori

SGC Grosseto Fano (E78).
Tratto Nodo di Arezzo (S. Zeno) - Selci Lama (E45).
Adeguamento a 4 corsie del tratto Le Ville - Selci Lama (E45).
Lotto 7.

PROGETTO DEFINITIVO PG 364

ANAS - DIREZIONE PROGETTAZIONE E REALIZZAZIONE LAVORI

IL GEOLOGO Dott. Geol. Salvatore Marino Ordine dei geologi Chia Reg. n. 1069	I PROGETTISTI SPECIALISTICI Ing. Ambrogio Signarelli Ordine Ingegneri Provincia di Roma n. AS1111	PROGETTAZIONE ATI: (Mandatario) GP INGEGNERIA
COORDINATORE PER LA SICUREZZA IN FASE DI PROGETTAZIONE Arch. Sante Salvatore Vermiglio	Ing. Miriana Parigi Ordine Ingegneri Provincia di Roma n. AS1111	(Mandatario) cooprogetti
L'ARCHITETTO Dott. cap. Mario Grazia Lione Elettro MBACT n. 1686	Ing. Claudio Mulari Ordine Ingegneri Provincia di Roma n. 11754	(Mandatario) engeko
VISTO IL RESO DEL PROCEDIMENTO Ing. Michele Consolini	Ing. Giovanni Suraci Ordine Ingegneri Provincia di Roma n. AS1895	IL PROGETTISTA RESPONSABILE DELL'INTEGRAZIONE DELLE SEZIONI SPECIALISTICHE (DPR207/10 ART. 15 COMMA 1) Dott. Ing. GIORGIO GUARDACCI Ordine Ingegneri Provincia di Roma n. 14035
VISTO IL RESO DEL PROGETTO Arch. Paolo Micco Ciliberto	Ing. Giuseppe Resto Ordine Ingegneri Provincia di Roma n. 20626	IL PROGETTISTA RESPONSABILE DELL'INTEGRAZIONE DELLE SEZIONI SPECIALISTICHE (DPR207/10 ART. 15 COMMA 1) Dott. Ing. GIORGIO GUARDACCI Ordine Ingegneri Provincia di Roma n. 14035

STUDI E INDAGINI
Idrologia ed Idraulica
Planimetria e profilo Ante Operam - IN01

CODICE PROGETTO	COM. PROGETTO	CV. ANNO ALFABETICO	NOME FILE	TODD000RD104A	REVISIONE	SCALA
DP	LO702G	D2110	CODICE ELAB.	T0001000100104	A	vert
D						
C						
B						
A	Emisione	Marzo '24	G. Resto	G. Resto	G. Guaducci	
REV.	DESCRIZIONE	DATA	REDAITTO	VERIFICATO	APPROVATO	