



**NOTA**  
PER LE CARATTERISTICHE DEI MATERIALI SI RIMANDA ALLA TAVOLA  
T000513STRD01A

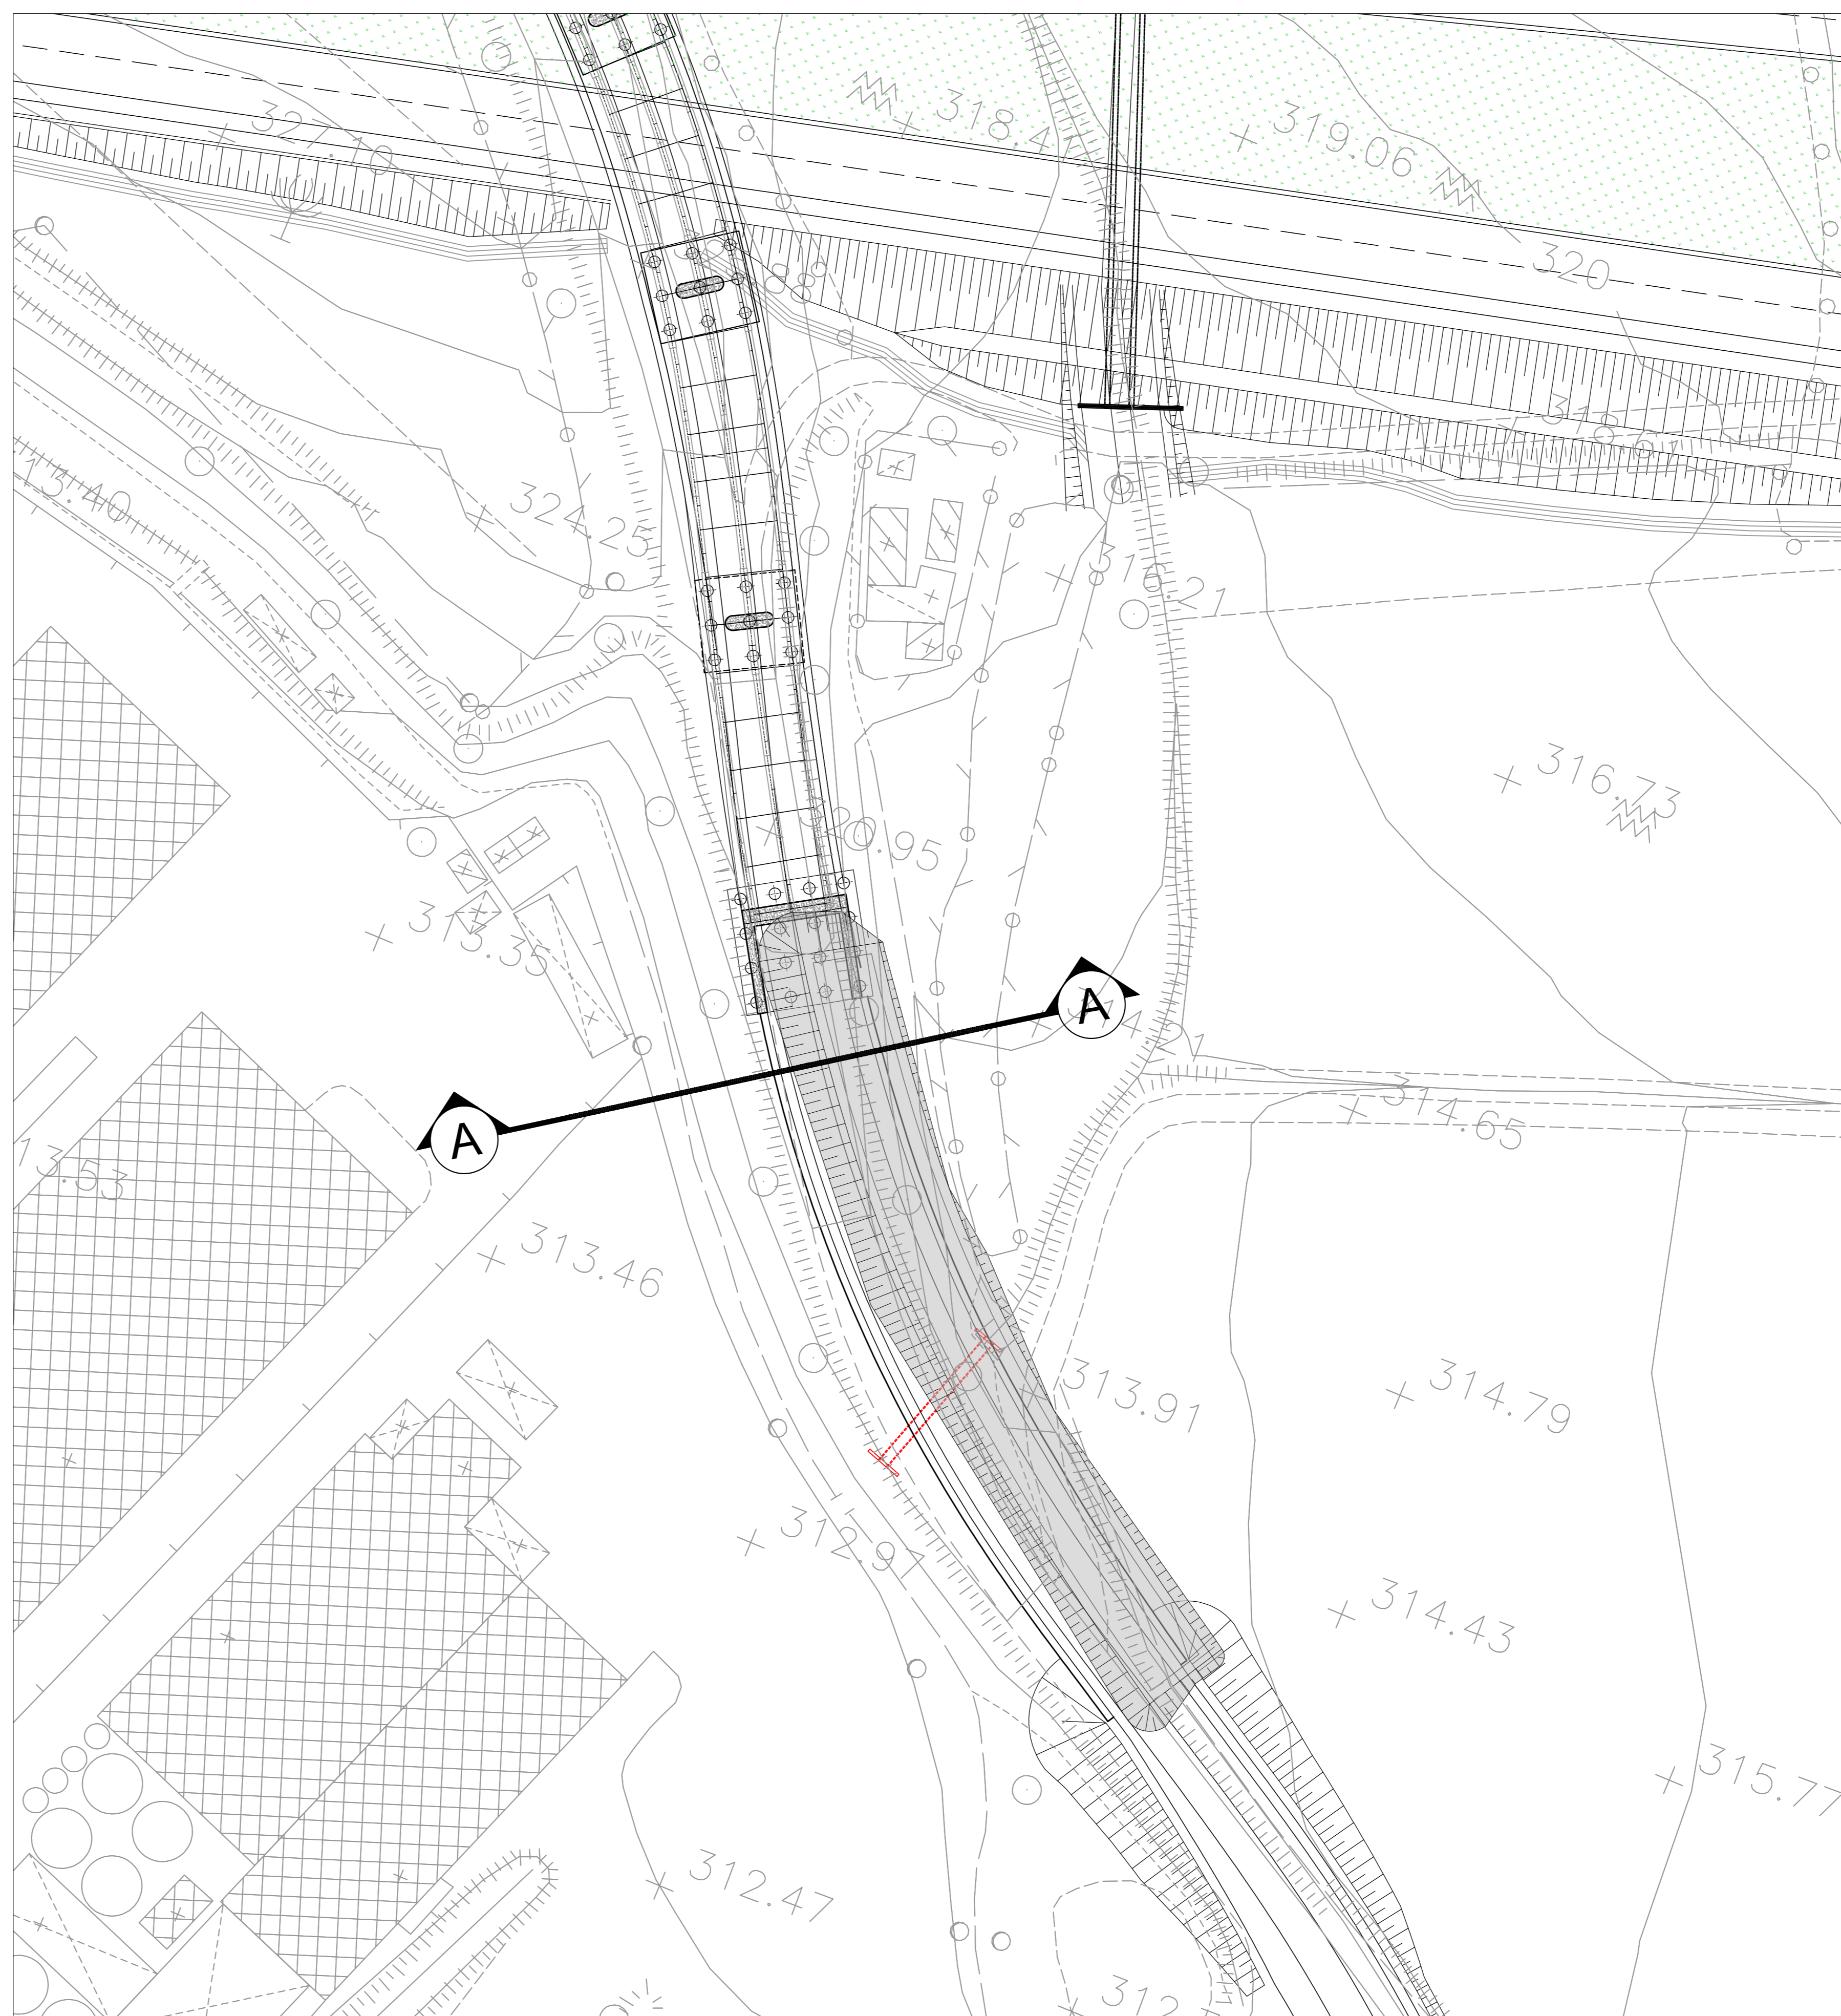

SEZIONE A-A  
SCALA 1:200

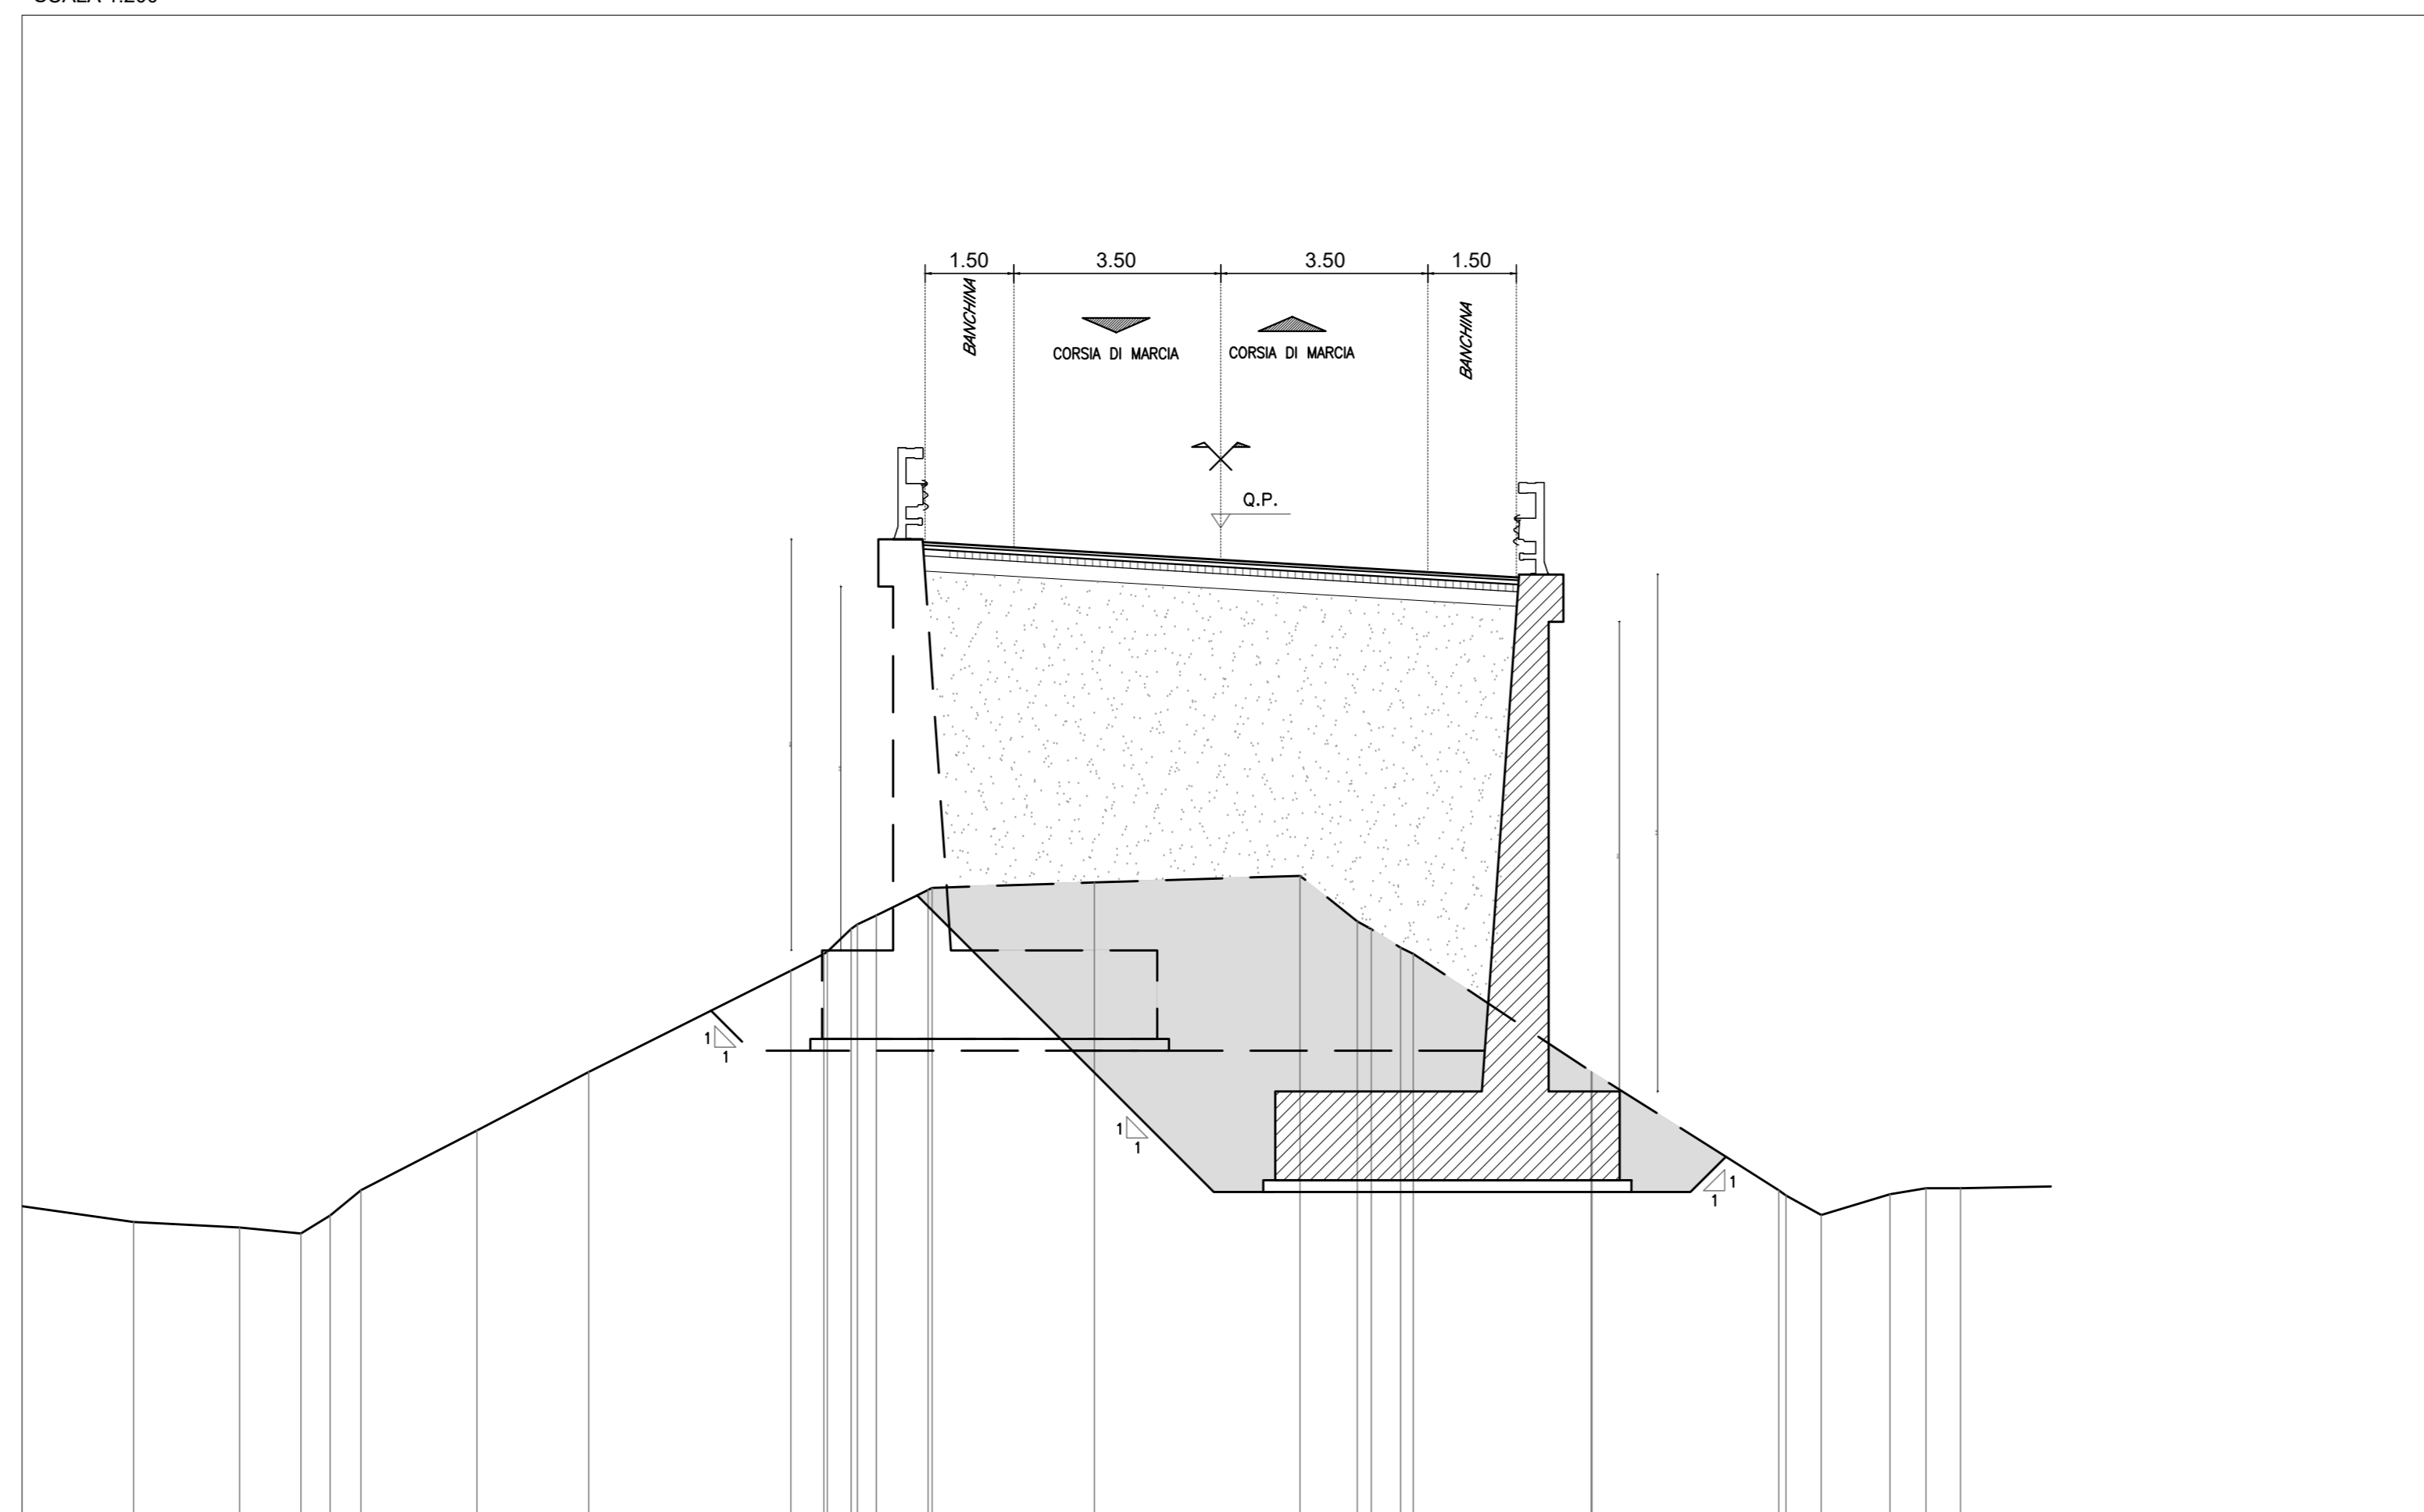

**Sanas**  
GRUPPO FS ITALIANE  
Direzione Progettazione e Realizzazione Lavori

SGC Grosseto Fano (E78).  
Tratto Nodo di Arezzo (S. Zeno) - Selci Lama (E45).  
Adeguamento a 4 corsie del tratto Le Ville - Selci Lama (E45).  
Lotto 7.

**PROGETTO DEFINITIVO** PG 364

ANAS - DIREZIONE PROGETTAZIONE E REALIZZAZIONE LAVORI

<p><b>IL GEOLOGO</b> Dott. Geol. Salvatore Marino Ordine dei geologi della Regione Lazio n. 1069</p> <p><b>COORDINATORE PER LA SICUREZZA IN FASE DI PROGETTAZIONE</b> Arch. Santo Salvatore Vermiglio Ordine Architetti Provincia di Reggio Calabria n. 1270</p> <p><b>L'ARCHEOLOGO</b> Dott.ssa Maria Grazia Liseno Stato MIAC n. 1446</p> <p><b>VEDI: IL RESP. DEL PROCEDIMENTO</b> Ing. Michele Consumi</p> <p><b>VEDI: IL RESP. DEL PROGETTO</b> Arch. Paoletta Marco Calzavara</p>	<p><b>I PROGETTISTI SPECIALISTICI</b> Ing. Ambrogio Signorelli Ordine Ingegneri Provincia di Roma n. A55111</p> <p>Ing. Moreno Paffili Ordine Ingegneri Provincia di Perugia n. A2857</p> <p>Ing. Claudio Müller Ordine Ingegneri Provincia di Roma n. 15754</p> <p>Ing. Oreste Sestini Ordine Ingegneri Provincia di Roma n. A2895</p> <p>Ing. Giuseppe Restor Ordine Ingegneri Provincia di Roma n. 20629</p>	<p><b>PROGETTAZIONE ATI:</b> (Mandatario) <b>GP INGENNERIA</b> GESTIONE PROGETTI INGENNERIA s.r.l.</p> <p>(Mandatario) <b>coopprogetti</b> <b>engeko</b></p> <p>(Mandatario) <b>AIM</b></p> <p><b>IL PROGETTISTA RESPONSABILE DELL'INTEGRAZIONE DELLE SCELTE SPECIALISTICHE (DPR207/20 ART 15 COMMA 2)</b> Dott. Ing. GIORGIO GUIDUCCI Ordine Ingegneri Provincia di Roma n. 14035</p>
---	---	---

**OPERE D'ARTE MINORI**  
OPERE DI SOSTEGNO  
Muro OS08 - DA PROGR. 0+140.15 A 0+298.20 SP82  
Pianta, prospetto e sezioni

CODICE PROGETTO	NOME FILE	REVISIONE	SCALA
COMP. PROGETTO DP L0702G D2110	T000508STRD02A		
CODICE ELAB.	T000508STRD0102	A	1:200
D			
C			
B			
A	Emissione	Giugno '24	Suroci Suroci Guiducci
REV.	DESCRIZIONE	DATA	REDATTO VERIFICATO APPROVATO