


**NOTA**  
PER LE CARATTERISTICHE DEI MATERIALI SI RIMANDA ALLA TAVOLA  
T000S13TRD01A

SEZIONE A-A  
SCALA 1:200

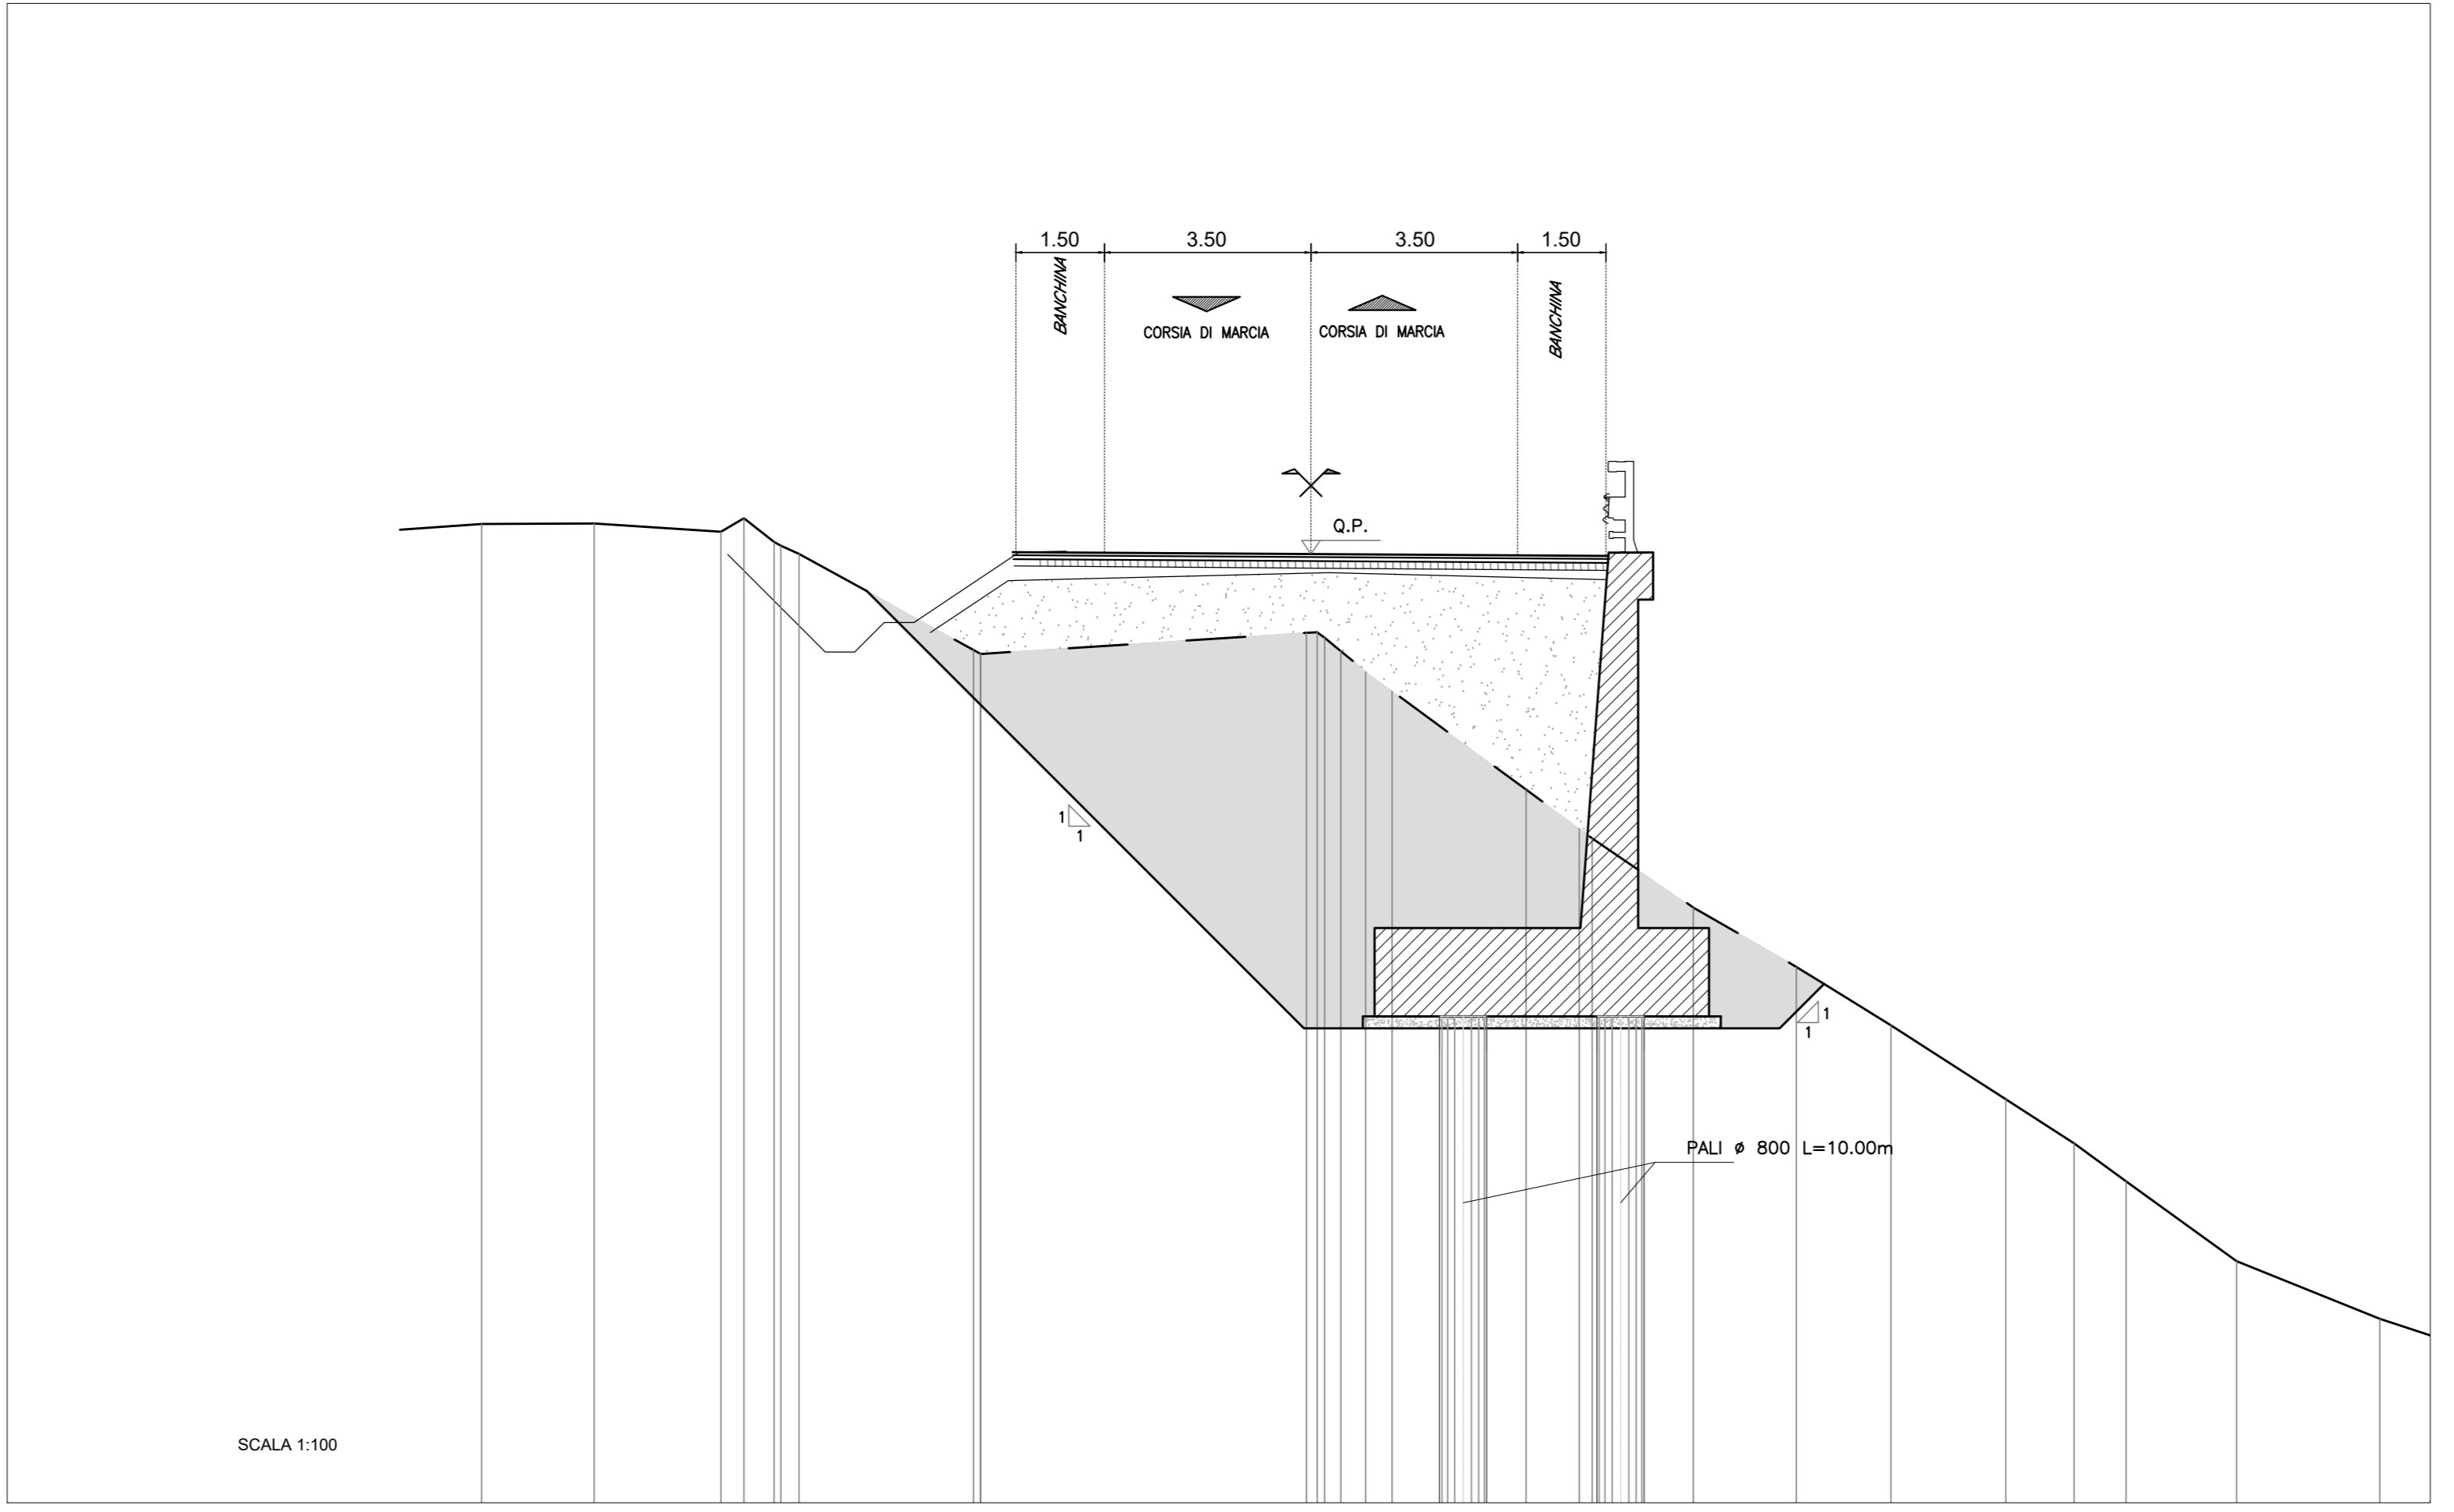

**Sanas**  
GRUPPO FS ITALIANE  
Direzione Progettazione e Realizzazione Lavori

SGC Grosseto Fano (E78).  
Tratto Nodo di Arezzo (S. Zeno) - Selci Lama (E45).  
Adeguamento a 4 corsie del tratto Le Ville - Selci Lama (E45).  
Lotto 7.

PROGETTO DEFINITIVO PG 364

ANAS - DIREZIONE PROGETTAZIONE E REALIZZAZIONE LAVORI

<p>IL GEOLOGO Dott. Geol. Salvatore Marino Ordine dei geologi della Regione Lazio n. 1069</p> <p>COORDINATORE PER LA SICUREZZA IN FASE DI PROGETTAZIONE Arch. Sante Salvatore Vermiglio Ordine Architetti Provincia di Reggio Calabria n. 1270</p> <p>L'ARCHEOLOGO Dott.ssa Maria Grazia Liseno Stato MIAC n. 1646</p> <p>ISTITUTO REGIONALE DI STUDI E RICERCA Ing. Michele Consummi</p>	<p>I PROGETTISTI SPECIALISTICI (Mandatari) Ing. Ambrogio Signorelli Ordine Ingegneri Provincia di Roma n. A35111</p> <p>Ing. Moreno Panfilì Ordine Ingegneri Provincia di Perugia n. A2857</p> <p>Ing. Claudio Müller Ordine Ingegneri Provincia di Roma n. 15754</p> <p>Ing. Giuseppe Resto Ordine Ingegneri Provincia di Roma n. 20629</p>	<p>PROGETTAZIONE ATI: (Mandatari) <b>GP INGENNERIA</b> GESTIONE PROGETTI INGENNERIA srl</p> <p><b>coopprogetti</b> <b>engeko</b></p> <p>IL PROGETTISTA RESPONSABILE DELL'INTEGRAZIONE E DELLA SELEZIONE SPECIALISTICHE (DPR02/20 ART 15 COMMA 2) Dott. Ing. GIORGIO GIUBBUCCI Ordine Ingegneri Provincia di Roma n. 14035</p>
---	--	---

OPERE D'ARTE MINORI  
OPERE DI SOSTEGNO  
Muro OS09 - DA PROGR. 0+360.00 A 0+414.25 SP82  
Pianta, prospetto e sezioni

CODICE PROGETTO	NOME FILE	REVISIONE	SCALA
COMP. PROGETTO DP L0702G D2110	T000S09STRD02A	A	1:200
ELAB. T000S09STRD0102			
D			
C			
B			
A	Emissione	Giugno '24	Suroci Suroci Guiducci
REV. DESCRIZIONE	DATA	REDAITTO	VERIFICATO APPROVATO