
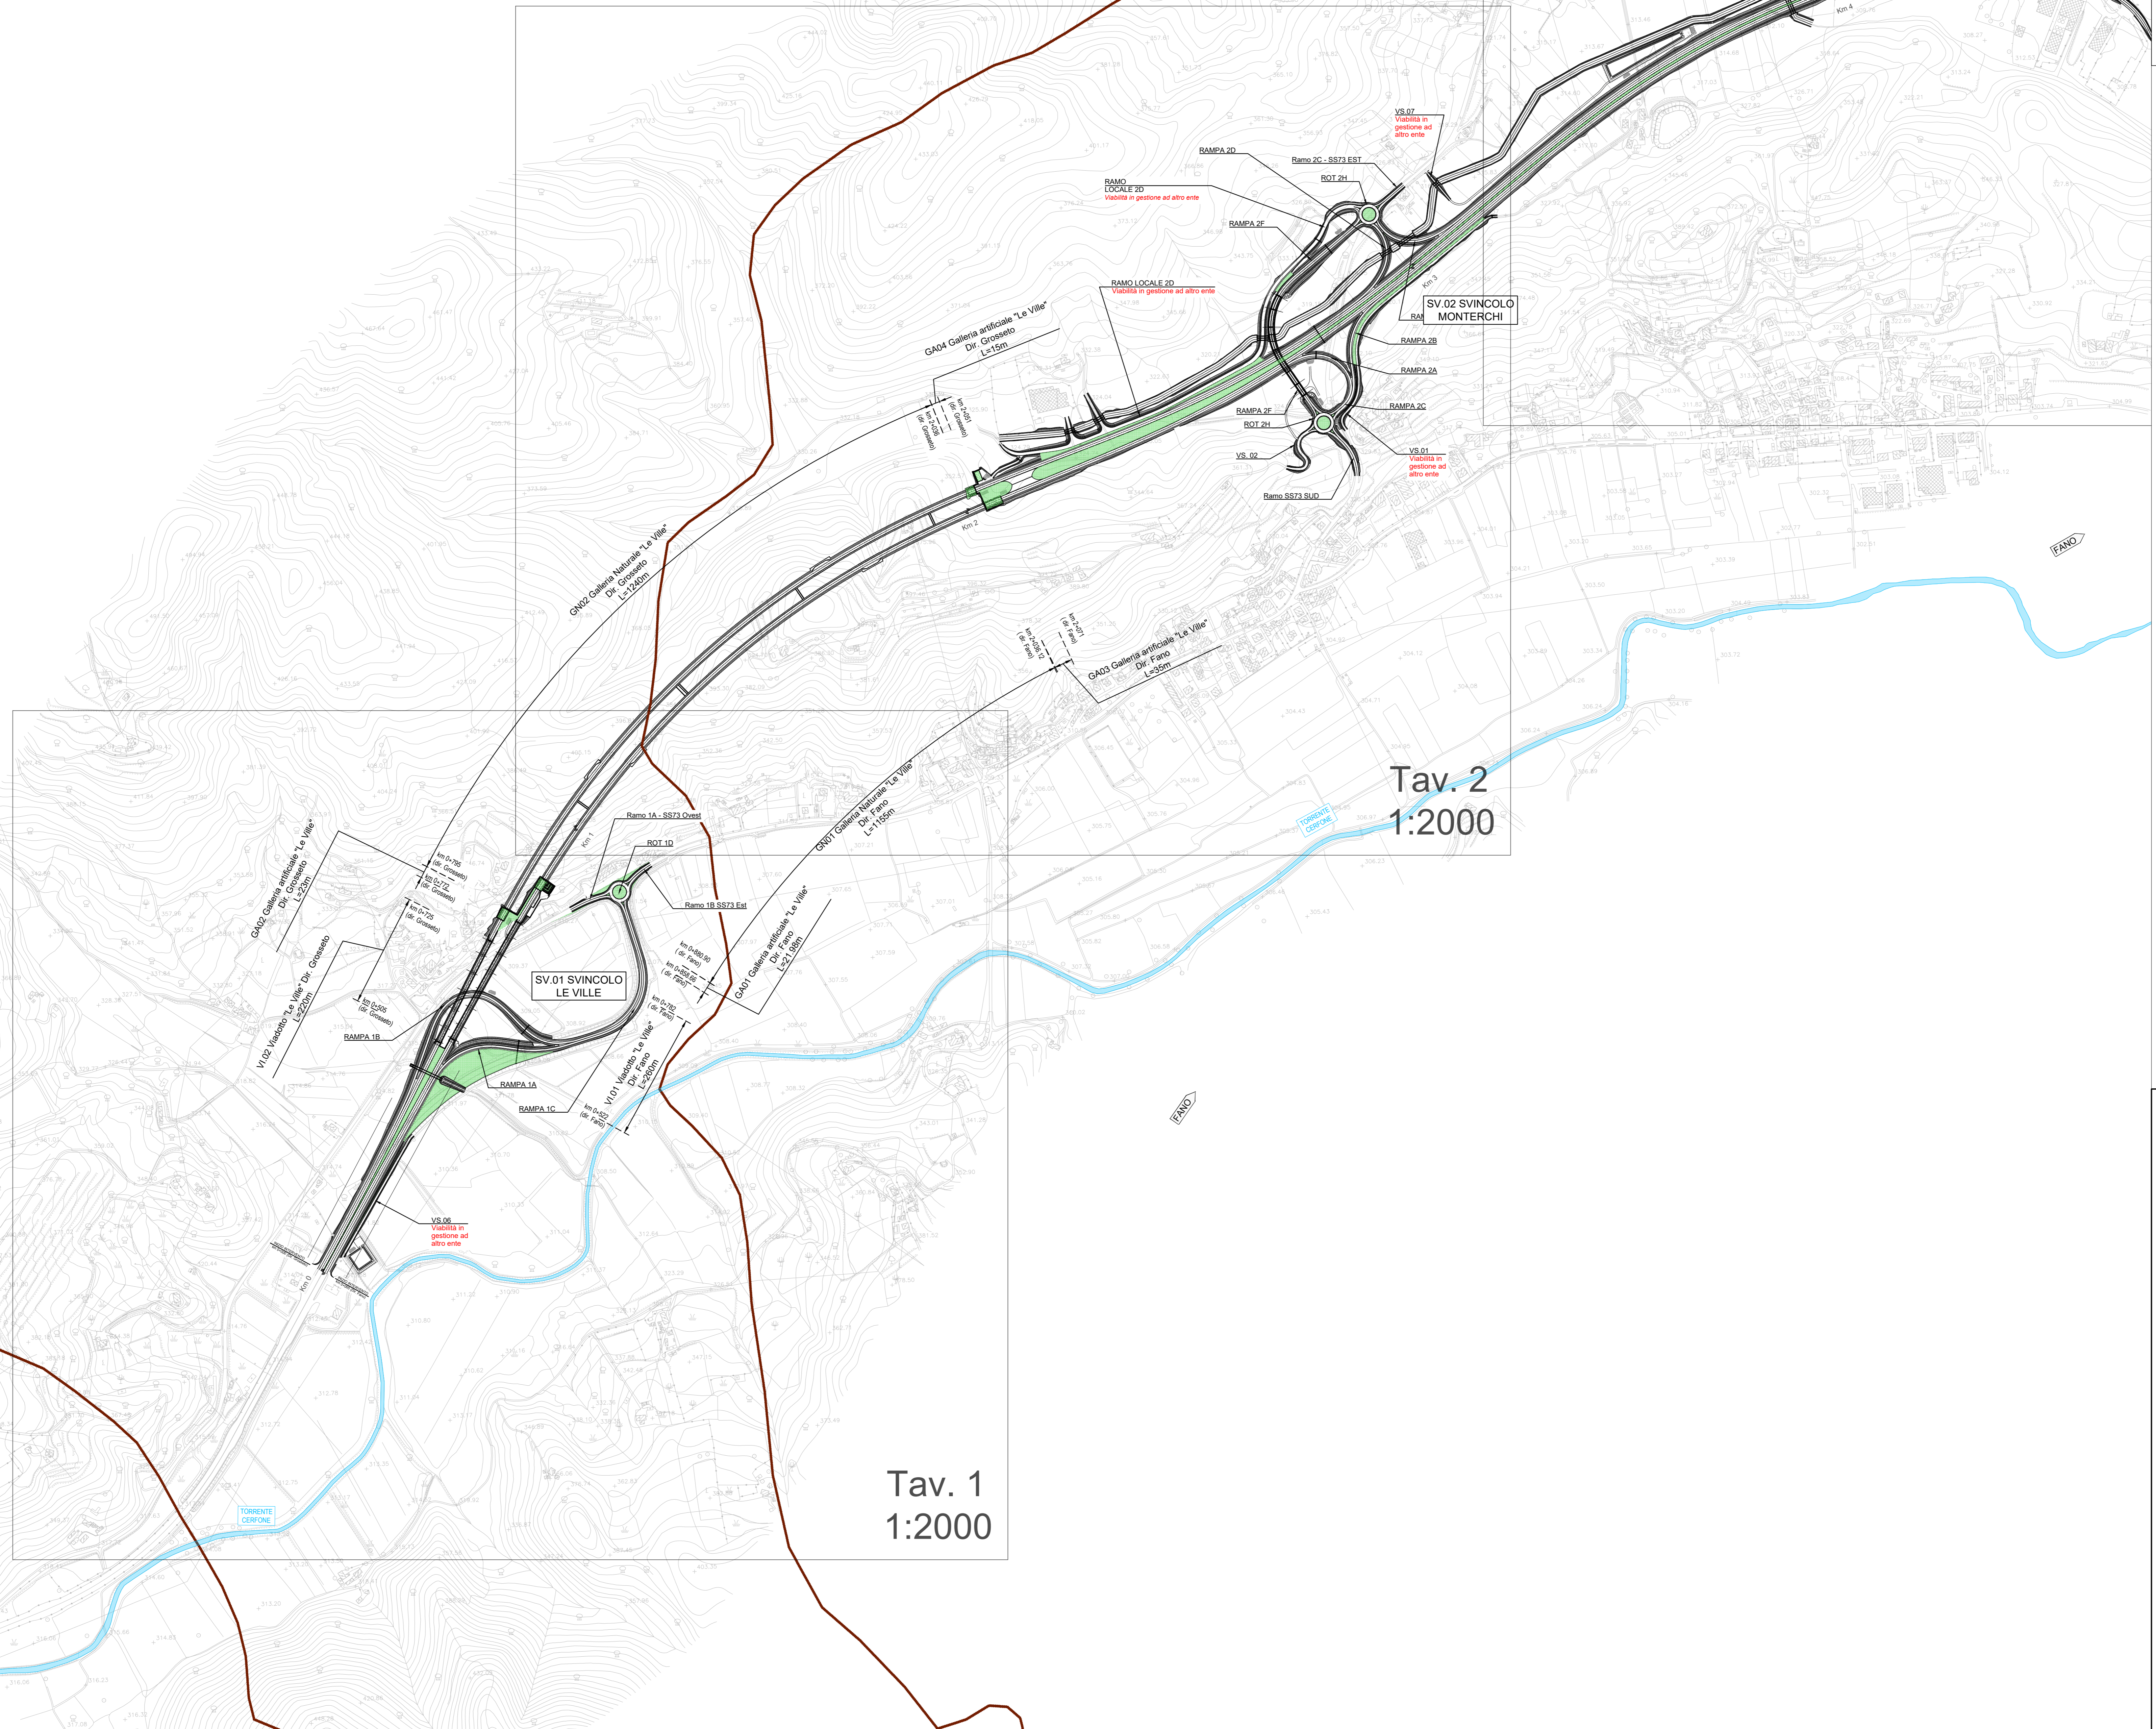
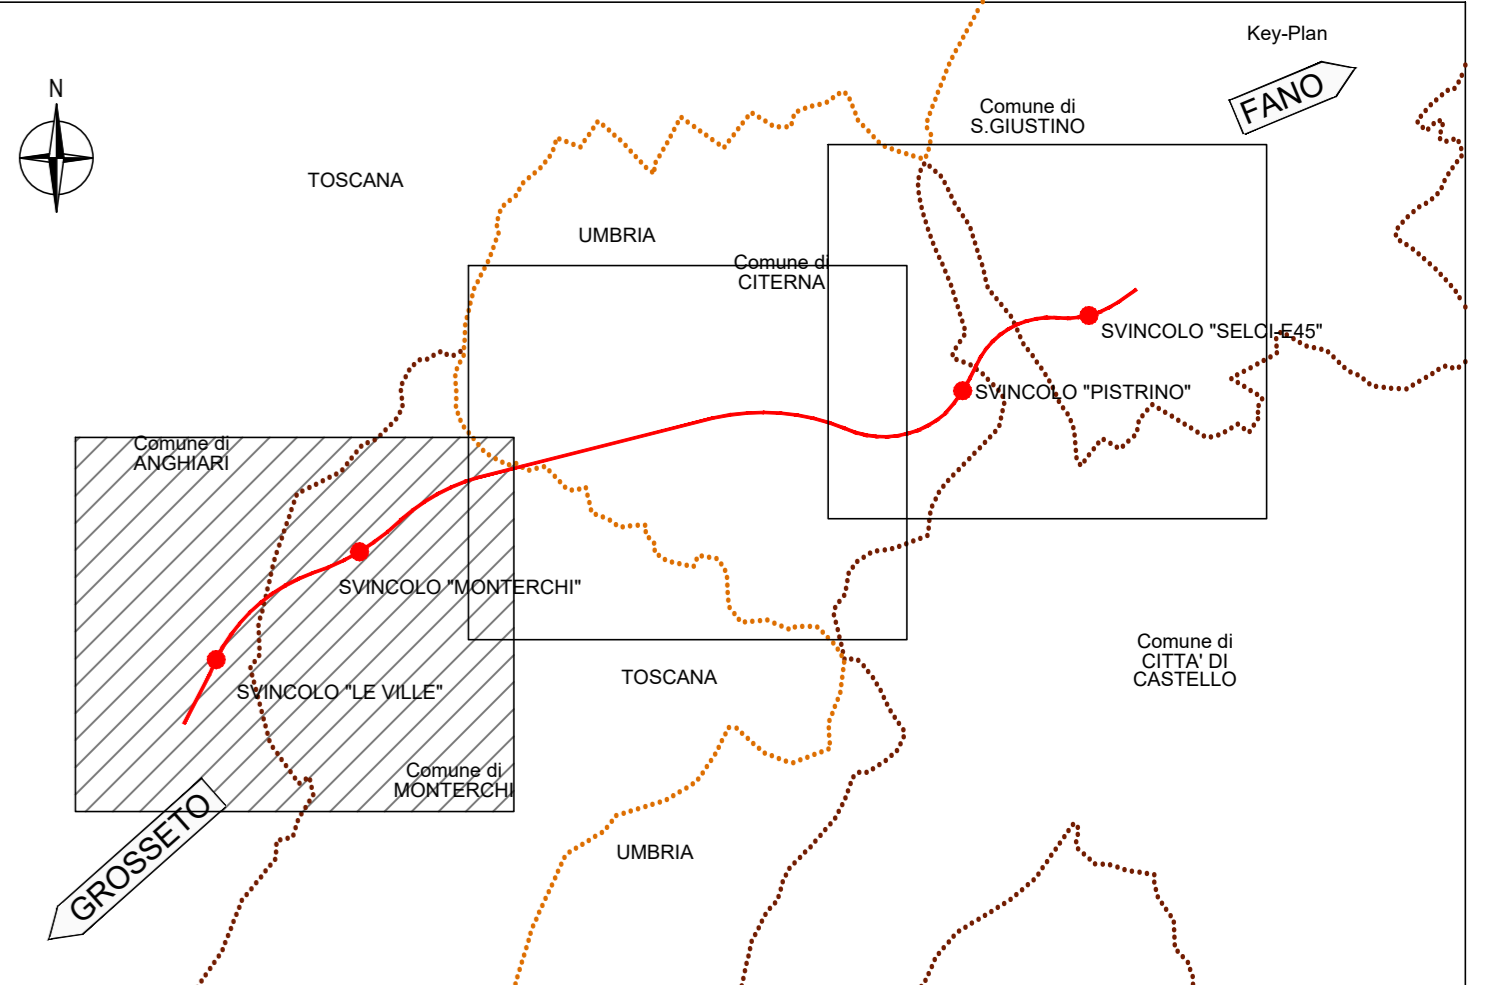


REGIONE : TOSCANA
 PROVINCIA : AREZZO
 COMUNE : ANGIARI

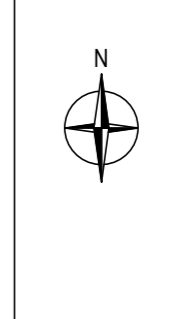

Tav. 2
 1:2000

Tav. 1
 1:2000

REGIONE : TOSCANA
 PROVINCIA : AREZZO
 COMUNE : AREZZO

REGIONE : TOSCANA
 PROVINCIA : AREZZO
 COMUNE : MONTERCHI

Sanas
 GRUPPO FS ITALIANE
 Direzione Progettazione e Realizzazione Lavori

SGC Grosseto Fano (E78).
 Tratto Nodo di Arezzo (S. Zeno) - Selci Lama (E45).
 Adeguamento a 4 corsie del tratto Le Ville - Selci Lama (E45).
 Lotto 7.

PROGETTO DEFINITIVO PG 364

ANAS - DIREZIONE PROGETTAZIONE E REALIZZAZIONE LAVORI

IL GEOLOGO Dott. Geol. Salvatore Marino Ordine dei geologi della Regione Lazio n. 1069	PROGETTAZIONE ATTI: Ing. Giovanni Signorini Provincia di Roma n. A35111 (Mandatario)	PROGETTAZIONE ATTI: GPINGEGNERIA GESTIONE PROGETTI INGEGNERIA srl (Mandatario)
COORDINATORE PER LA SICUREZZA IN FASE DI PROGETTAZIONE Arch. Santo Salvatore Vermiglio Ordine Architetti Provincia di Reggio Calabria n. 1270	Ing. Moreno Panfilì Provincia di Perugia n. A2857 (Mandatario)	coopprogetti engeko S.p.A. (Mandatario)
L'ARCHITETTO Dott.ssa Maria Grazia Liseno Stanza IMBACT n. 1446	Ing. Claudio Müller Ordine Ingegneri Provincia di Roma n. 15754 (Mandatario)	AIM S.p.A. (Mandatario)
VISTO: IL RESP. DEL PROCEDIMENTO Ing. Michele Consumi	Ing. Giovanni Saraci Ordine Ingegneri Provincia di RC n. A2895 (Mandatario)	IL PROGETTISTA RESPONSABILE DELL'INTEGRAZIONE DELLE SCELTE SPECIALISTICHE (DPR207/20 ART. 15 COMMA 2) Dott. Ing. GIORGIO GUIDUCCI Ordine Ingegneri Provincia di Roma n. 14035 (Mandatario)
VISTO: IL RESP. DEL PROGETTO Arch. Panfil. Marco Calzavara	Ing. Giuseppe Resto Ordine Ingegneri Provincia di Roma n. 20629 (Mandatario)	

PROGETTO STRADALE
 Parte generale
 Planimetria di insieme
 Tav. 01 di 03

CODICE PROGETTO	NOME FILE	REVISIONE	SCALA
COMP. PROGETTO DP LO702G D2110	TOOPSO0TRAPLO1C	C	1:5000
D			
C	Revisione per Istr. ANAS Prot. CDG.U.0439522 23-05-2024	Giugno '24	Flume Signorini Guiducci
B	Revisione per Istr. ANAS Prot. CDG.0393000 01-05-2024	Maggio '24	Flume Signorini Guiducci
A	Emissione	Marzo '24	Flume Signorini Guiducci
REV.	DESCRIZIONE	DATA	REDATTO VERIFICATO APPROVATO