
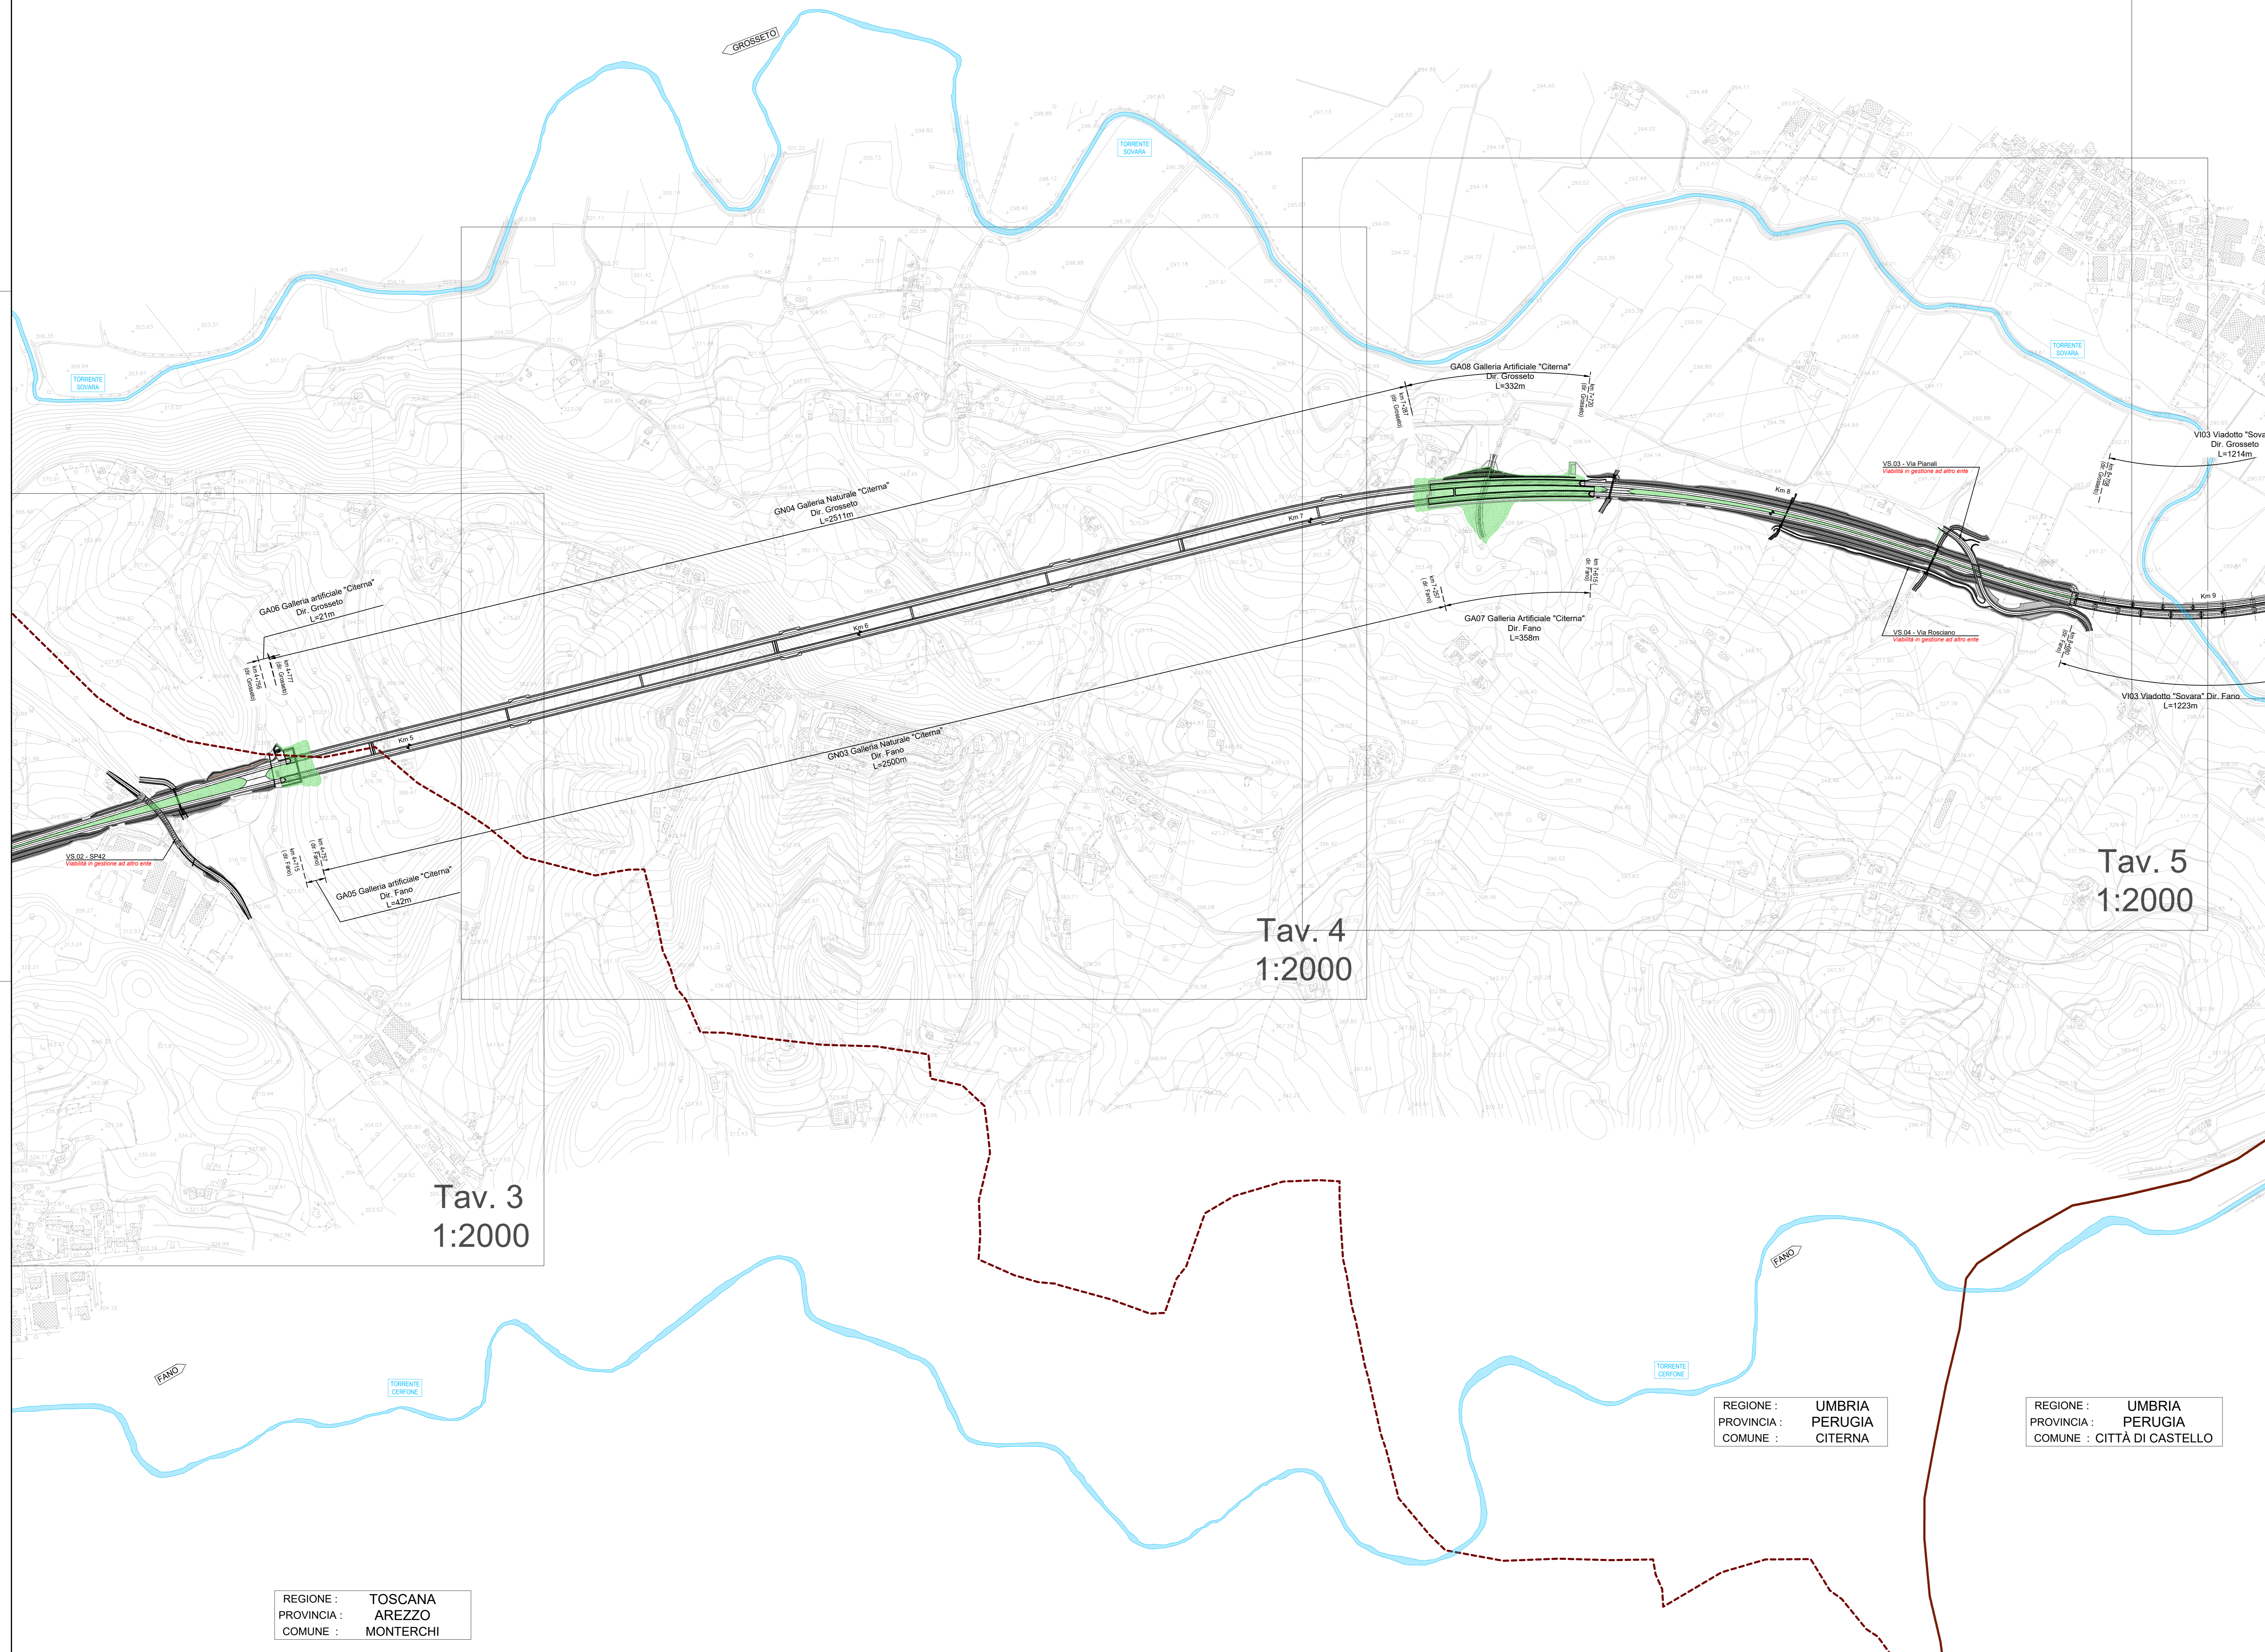
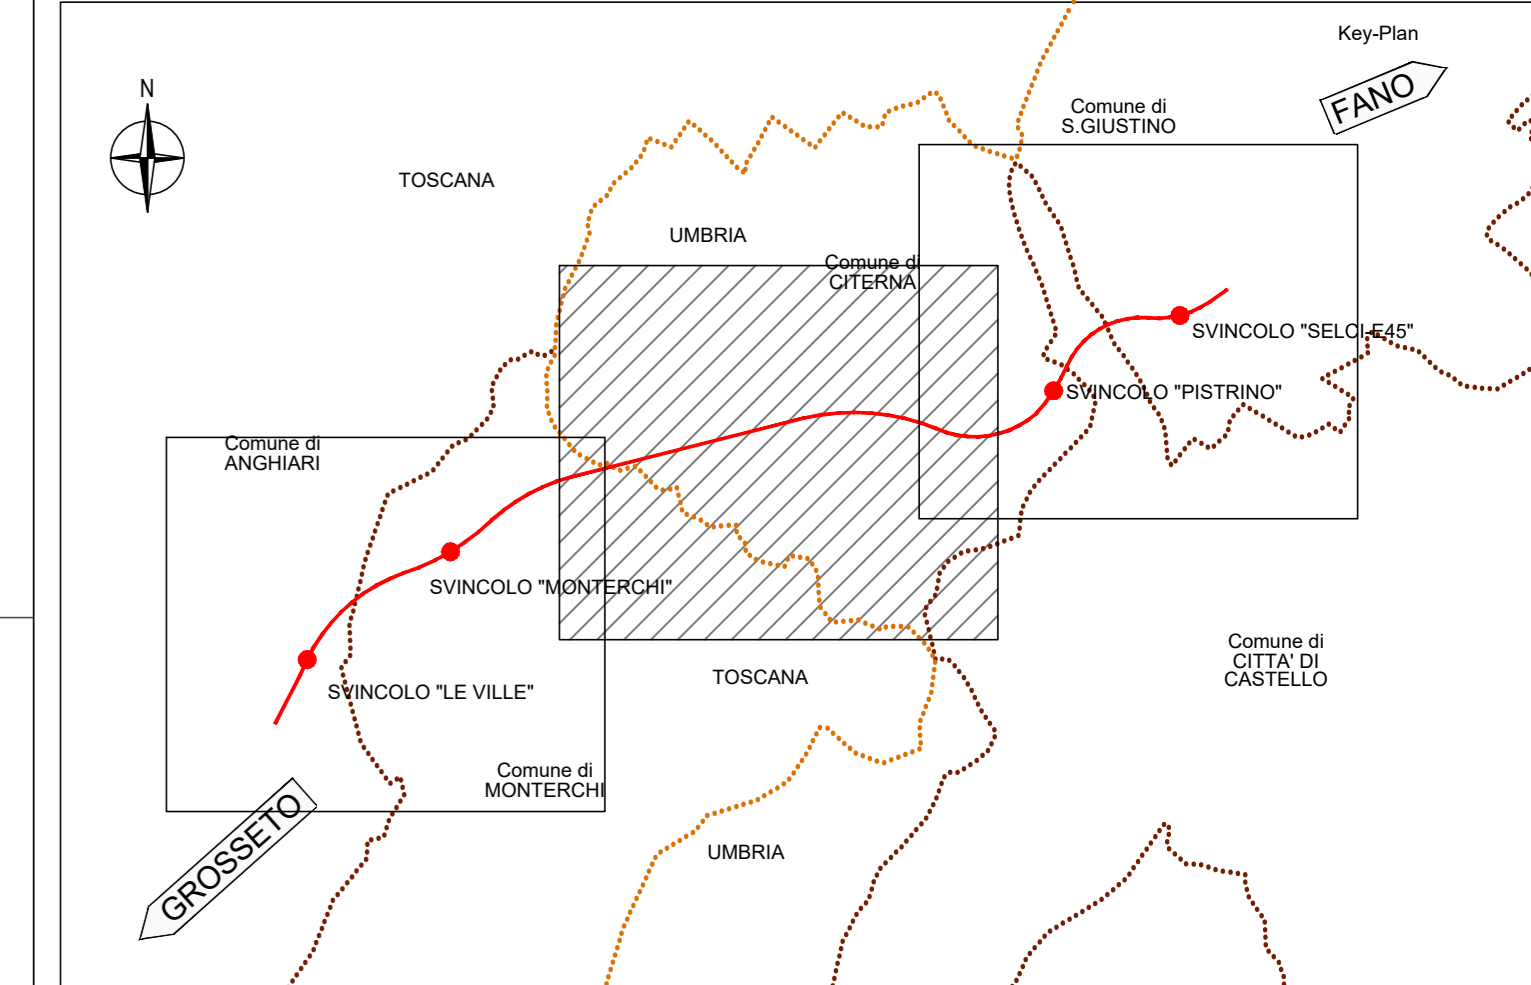


REGIONE : UMBRIA
 PROVINCIA : PERUGIA
 COMUNE : CITERNA

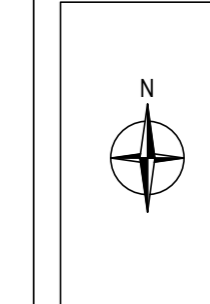

Tav. 3
 1:2000

Tav. 4
 1:2000

Tav. 5
 1:2000

REGIONE : UMBRIA
 PROVINCIA : PERUGIA
 COMUNE : CITERNA

REGIONE : UMBRIA
 PROVINCIA : PERUGIA
 COMUNE : CITTÀ DI CASTELLO

REGIONE : TOSCANA
 PROVINCIA : AREZZO
 COMUNE : MONTERCHI

Sanas
 GRUPPO FS ITALIANE
 Direzione Progettazione e Realizzazione Lavori

SGC Grosseto Fano (E78).
 Tratto Nodo di Arezzo (S. Zeno) - Selci Lama (E45).
 Adeguamento a 4 corsie del tratto Le Ville - Selci Lama (E45).
 Lotto 7.

PROGETTO DEFINITIVO PG 364

ANAS - DIREZIONE PROGETTAZIONE E REALIZZAZIONE LAVORI

IL GEOLOGO Dott. Geol. Salvatore Marino Ordine dei geologi della Regione Lazio n. 1069	PROGETTAZIONE AT1 (Mandatario) GIULIO CIALISTICO Ingegnere Roma n. A55111 (Mandatario)	PROGETTAZIONE AT2 (Mandatario) GIULIO CIALISTICO Ingegnere Roma n. A55111 (Mandatario)
COORDINATORE PER LA SICUREZZA IN FASE DI PROGETTAZIONE Arch. Santo Salvatore Vermiglio Ordine Architetti Provincia di Reggio Calabria n. 1270	Ing. Moreno Pappalardo Provincia di Perugia n. A2857 (Mandatario)	Ing. Claudio Müller Provincia di Roma n. 15754 (Mandatario)
L'ARCHEOLOGO Dott.ssa Maria Grazia Liseno Stato IMBACT n. 1646	Ing. Giovanni Saraci Provincia di Roma n. A2895 (Mandatario)	Ing. Giuseppe Resto Provincia di Roma n. 20629 (Mandatario)
VISTO: IL RESP. DEL PROCEDIMENTO Ing. Michele Consummi	Dott. Ing. GIORGIO GIUDICCI Ordine Ingegneri Provincia di Roma n. 14035	
VISTO: IL RESP. DEL PROCEDIMENTO Arch. Pinaff. Marco Calozza		

PROGETTO STRADALE
 Parte generale
 Planimetria di insieme
 Tav. 02 di 03

CODICE PROGETTO	NOME FILE	REVISIONE	SCALA
COMP. PROGETTO DP LO702G D2110	TOOPS00TRAPLO2C		1:5000
D			
C	Revisione per Istr. ANAS Prot. CDG.U.0439522 23-05-2024	Giugno '24	Flume Signorelli Guiducci
B	Revisione per Istr. ANAS Prot. CDG.0393000 01-05-2024	Maggio '24	Flume Signorelli Guiducci
A	Emissione	Marzo '24	Flume Signorelli Guiducci
REV. DESCRIZIONE	DATA	REDATTO	VERIFICATO APPROVATO