



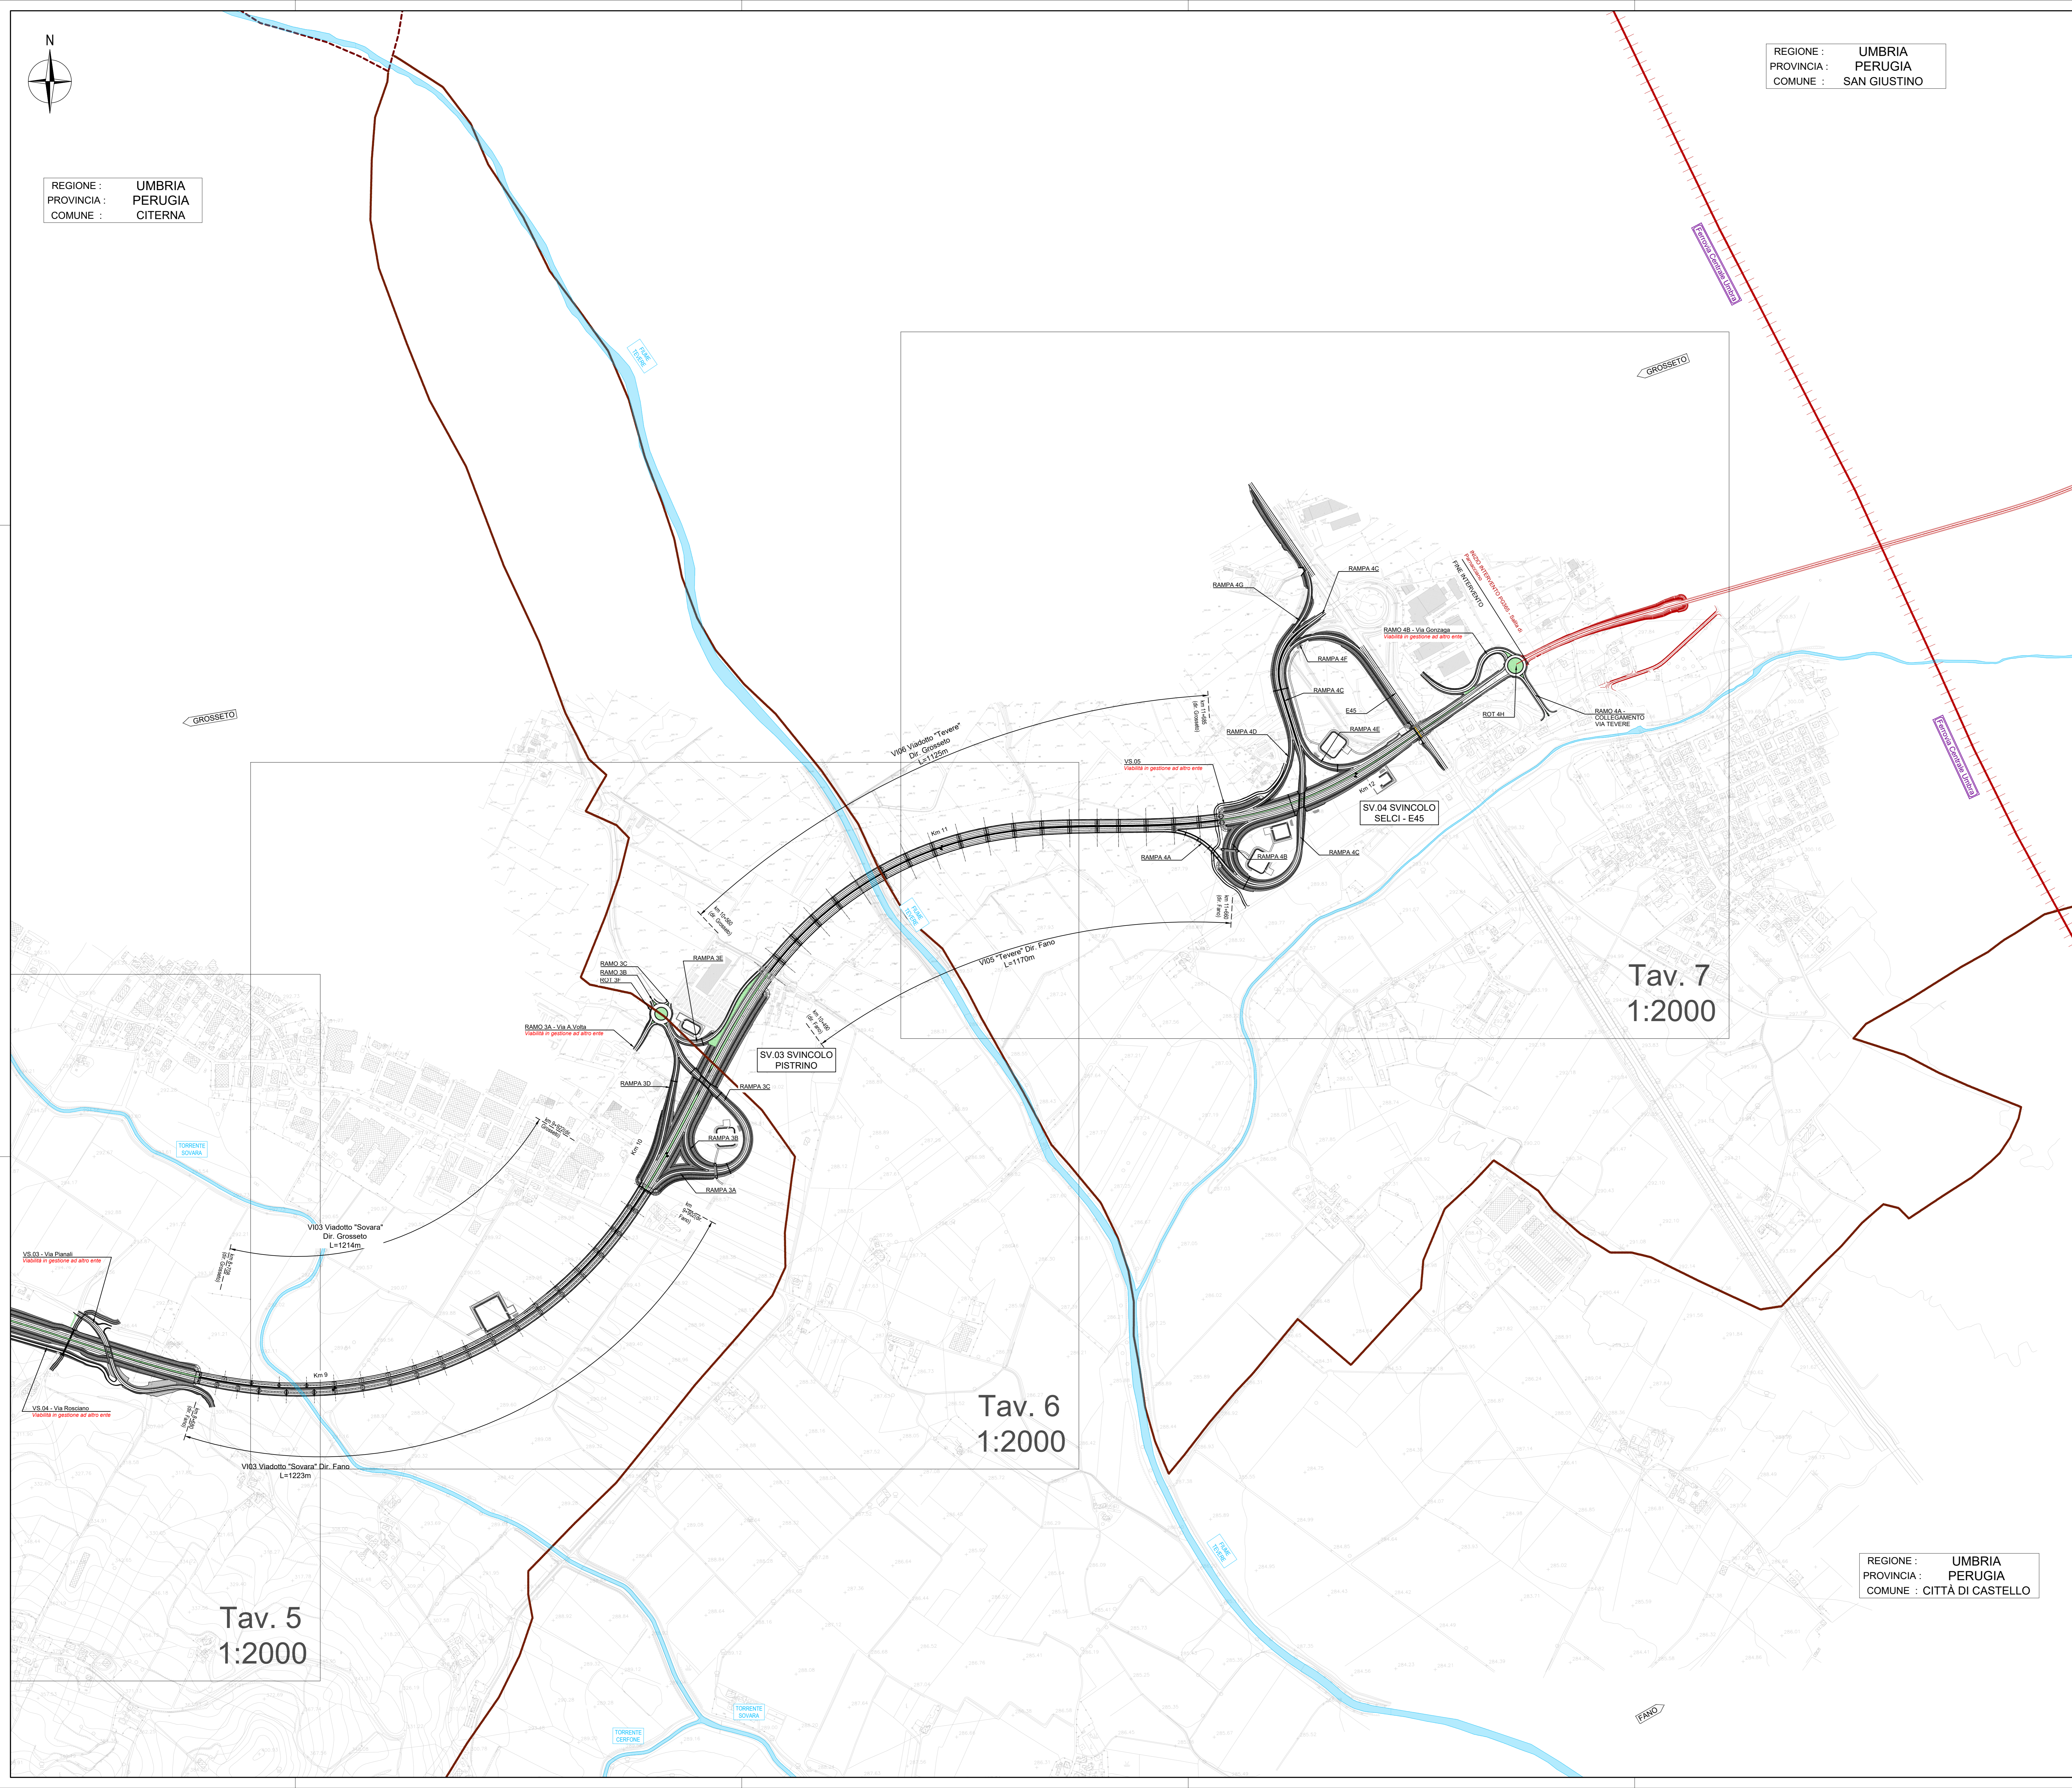

REGIONE : UMBRIA
 PROVINCIA : PERUGIA
 COMUNE : CITERNA

REGIONE : UMBRIA
 PROVINCIA : PERUGIA
 COMUNE : SAN GIUSTINO

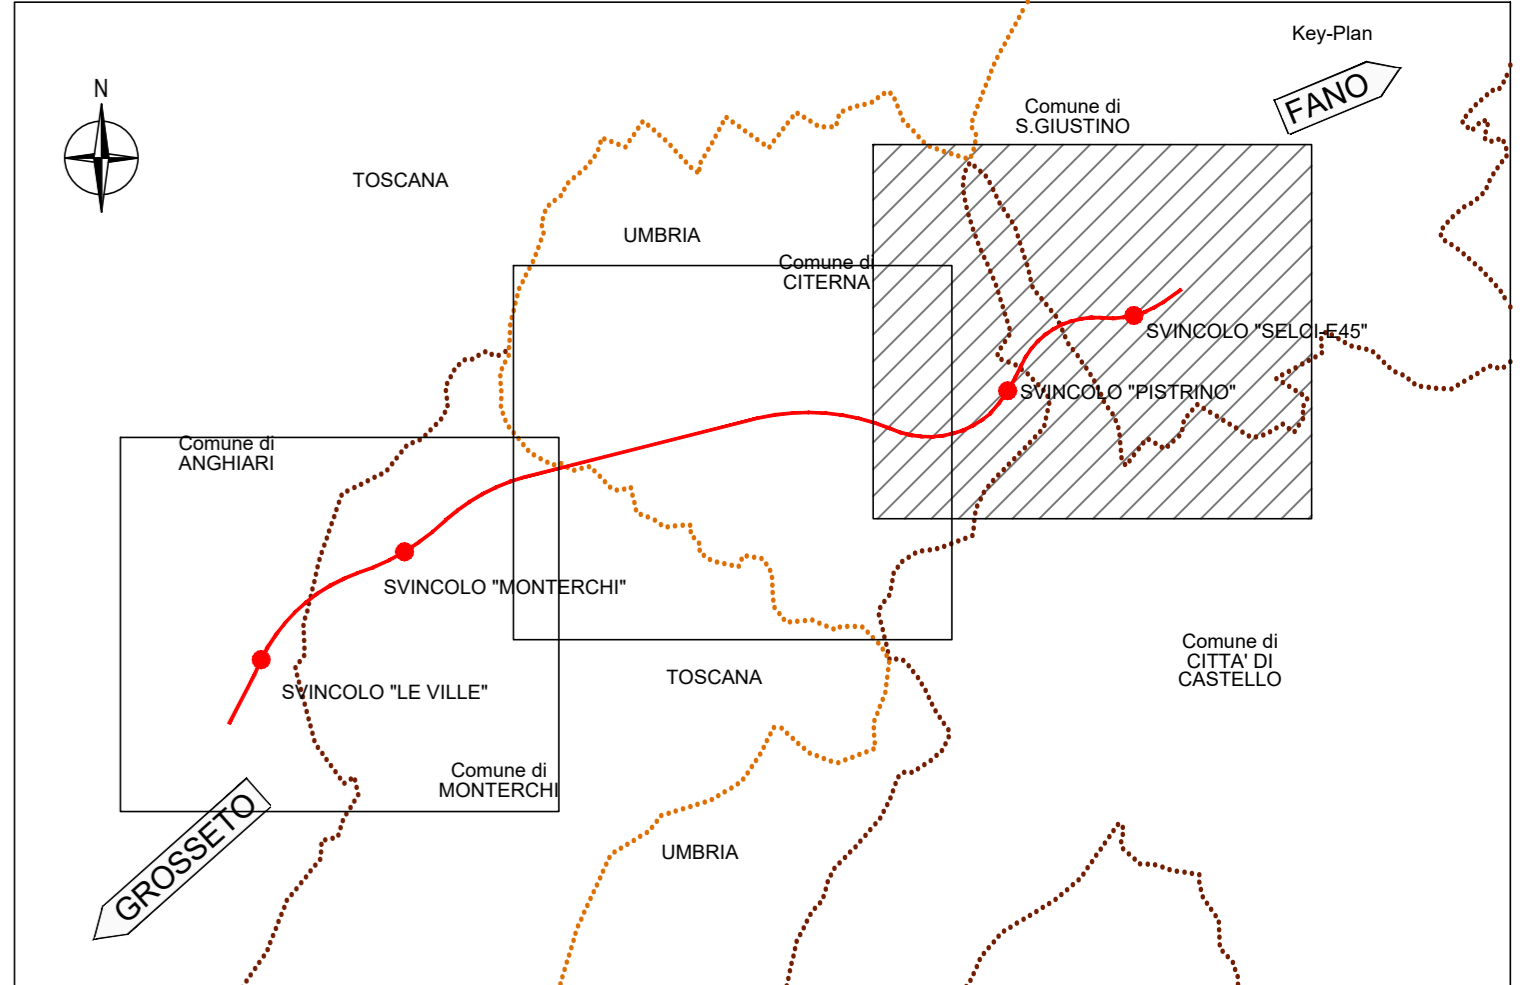

Tav. 7
 1:2000

Tav. 6
 1:2000

Tav. 5
 1:2000

REGIONE : UMBRIA
 PROVINCIA : PERUGIA
 COMUNE : CITTÀ DI CASTELLO

Sanas
 GRUPPO FS ITALIANE
 Direzione Progettazione e Realizzazione Lavori

SGC Grosseto Fano (E78).
 Tratto Nodo di Arezzo (S. Zeno) - Selci Lama (E45).
 Adeguamento a 4 corsie del tratto Le Ville - Selci Lama (E45).
 Lotto 7.

PROGETTO DEFINITIVO PG 364

ANAS - DIREZIONE PROGETTAZIONE E REALIZZAZIONE LAVORI

IL GEOLOGO Dott. Geol. Salvatore Marino Ordine dei geologi della Regione Lazio n. 1069 COORDINATORE PER LA SICUREZZA IN FASE DI PROGETTAZIONE Arch. Santo Salvatore Vermiglio Ordine Architetti Provincia di Reggio Calabria n. 1270 L'ARCHEOLOGO Dott.ssa Maria Grazia Liseno Ordine Ingegneri Provincia di Roma n. 15754 VISTO: IL RESP. DEL PROCEDIMENTO Ing. Michele Consumi VISTO: IL RESP. DEL PROGETTO Arch. Pininf. Marco Calzosa	INGEGNERI Ing. Moreno Paffili Ordine Ingegneri Provincia di Perugia n. A2857 Ing. Claudio Muller Ordine Ingegneri Provincia di Roma n. 15754 Ing. Giovanni Saraci Ordine Ingegneri Provincia di RC n. A2895 Ing. Giuseppe Resto Ordine Ingegneri Provincia di Roma n. 20629	PROGETTAZIONE ATI: (Mandataria) GPINGEGNERIA GESTIONE PROGETTI INGEGNERIA srl (Mandatario) coopprogetti engeko IL PROGETTISTA RESPONSABILE DELL'INTEGRAZIONE E DELLA SELEZIONE SPECIALISTICHE (OPPC/20 ART 15 COMMA 2) Dott. Ing. GIORGIO GUIDUCCI Ordine Ingegneri Provincia di Roma n. 14035
---	---	--

PROGETTO STRADALE
 Parte generale
 Planimetria di insieme
 Tav. 03 di 03

CODICE PROGETTO	NOME FILE	REVISIONE	SCALA
COMP. PROGETTO DP LO702G D2110	TOOPSO0TRAPLO3C		1:5000
D			
C	Revisione per Istr. ANAS Prot. CDG.U.0439522 23-05-2024	Giugno '24	Flume Signorelli Guiducci
B	Revisione per Istr. ANAS Prot. CDG.0393000 01-05-2024	Maggio '24	Flume Signorelli Guiducci
A	Emissione	Marzo '24	Flume Signorelli Guiducci
REV. DESCRIZIONE	DATA	REDATTO	VERIFICATO APPROVATO