




GROSSETO

FANO

REGIONE : TOSCANA
PROVINCIA : AREZZO
COMUNE : AREZZO


REGIONE : TOSCANA
PROVINCIA : AREZZO
COMUNE : ANGIARI

REGIONE : TOSCANA
PROVINCIA : AREZZO
COMUNE : MONTERCHI

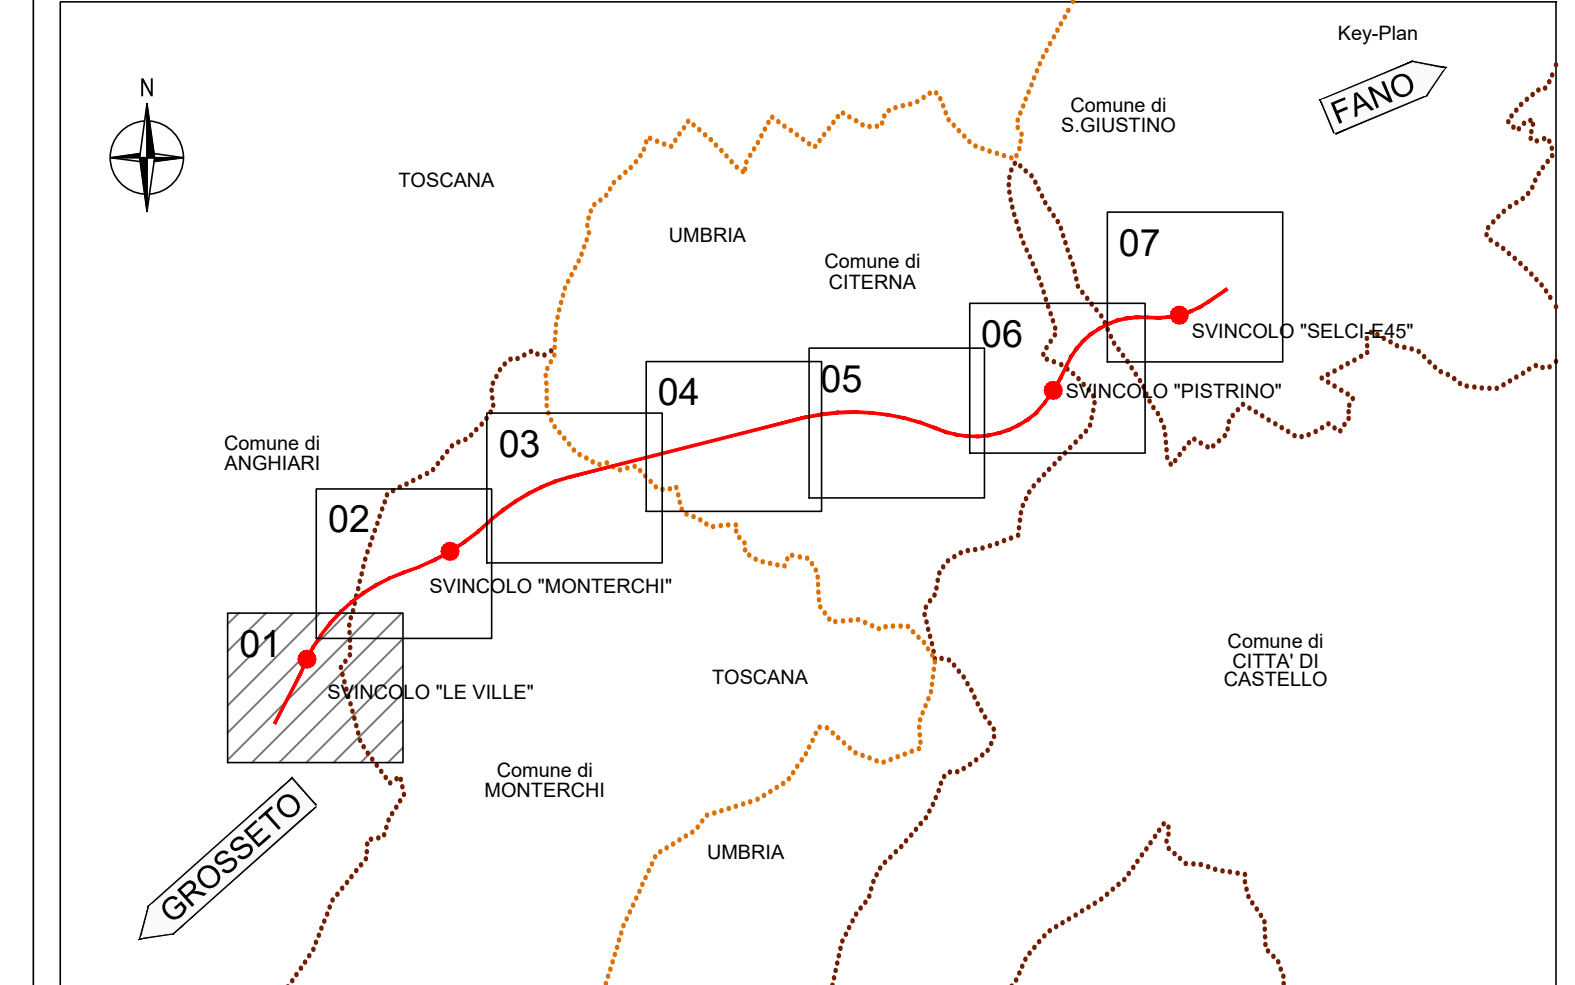

LEGENDA BARRIERE DI SICUREZZA

	H2BL	BARRIERA METALLICA CLASSE "H2" DA BORDO LATERALE (prestazioni minime W5)
	H1BL	BARRIERA METALLICA CLASSE "H1" DA BORDO LATERALE (prestazioni minime W3 - V15)
	H2BP	BARRIERA METALLICA CLASSE "H2" DA BORDO PONTE CON RETE INTEGRATA (prestazioni minime W4 - V15)
	H2BLA	BARRIERA METALLICA CLASSE "H2" (Anas o prestazioni equivalenti) DA BORDO LATERALE
	H2BLA	BARRIERA METALLICA CLASSE "H2" (Anas o prestazioni equivalenti) DA BORDO LATERALE
	H2BPA	BARRIERA METALLICA CLASSE "H2" (Anas o prestazioni equivalenti) DA BORDO PONTE CON RETE INTEGRATA (R.A.L.) DOVE NECESSARIO
	SP	BARRIERA SPARTITRAFFICO Tipo New Jersey - NDBA ANAS (H120)
	PR	PROFILO REDIRETTIVO IN GALLERIA (P.R.)
	RE	RETE DI PROTEZIONE ANTILANCIO - RAL
	AR	ATTENUATORE D'URTO REDIRETTIVO CLASSE 80
	PS	PLINTI SMART ROADS
	PI	PALI ILLUMINAZIONE
	PIV	PALI ILLUMINAZIONE IN VTR (CEDEVOLE)
	T1	TRANSIZIONE H2BL (Anas o prestazioni equivalenti) - VARCO SPARTITRAFFICO (tipo barriera metallica)
	T2	TRANSIZIONE H2BL (Anas o prestazioni equivalenti) - H2BL (Anas o prestazioni equivalenti)
	T3	TRANSIZIONE BARRIERA METALLICA - BARRIERA METALLICA ESISTENTE
	T4	TRANSIZIONE BARRIERA METALLICA - PROFILO REDIRETTIVO/NDBA
	T5	TRANSIZIONE H2BL - H2BL
	T6	TRANSIZIONE H2BL - H2BP (Anas o prestazioni equivalenti)
	T7	TRANSIZIONE H2BL (Anas o prestazioni equivalenti) - H2BP (Anas o prestazioni equivalenti)
	T8	TRANSIZIONE H2BL (Anas o prestazioni equivalenti) - H2BP (Anas o prestazioni equivalenti)
	T9	TRANSIZIONE H2BL (Anas o prestazioni equivalenti) - H2BP (Anas o prestazioni equivalenti)
	T10	TRANSIZIONE BARRIERA METALLICA - MURO DI SOSTEGNO/PARATA
	T11	TRANSIZIONE H2BP (Anas o prestazioni equivalenti) - H2BP (Anas o prestazioni equivalenti)
	S1	TERMINALE SEMPLICE INTERRUTO - BARRIERA METALLICA
	S2	TERMINALE SPARTITRAFFICO TIPO NEW JERSEY
	S3	TERMINALE SEMPLICE H2BP (Anas o prestazioni equivalenti) "MANINA"
	S4	TERMINALE "SPECIALE TESTATO" MONOFACCIALE DI CLASSE P2 - H3BL (Anas o prestazioni equivalenti)
	S5	TERMINALE PROFILO REDIRETTIVO
	S6	TERMINALE SEMPLICE H2BL "MANINA"
	S7	TERMINALE SEMPLICE H2BL "MANINA"
	S8	TERMINALE "SPECIALE TESTATO" MONOFACCIALE DI CLASSE P2 - H2BP (Anas o prestazioni equivalenti)
	S9	TERMINALE "SPECIALE TESTATO" MONOFACCIALE DI CLASSE P2 - H2BL (Anas o prestazioni equivalenti)

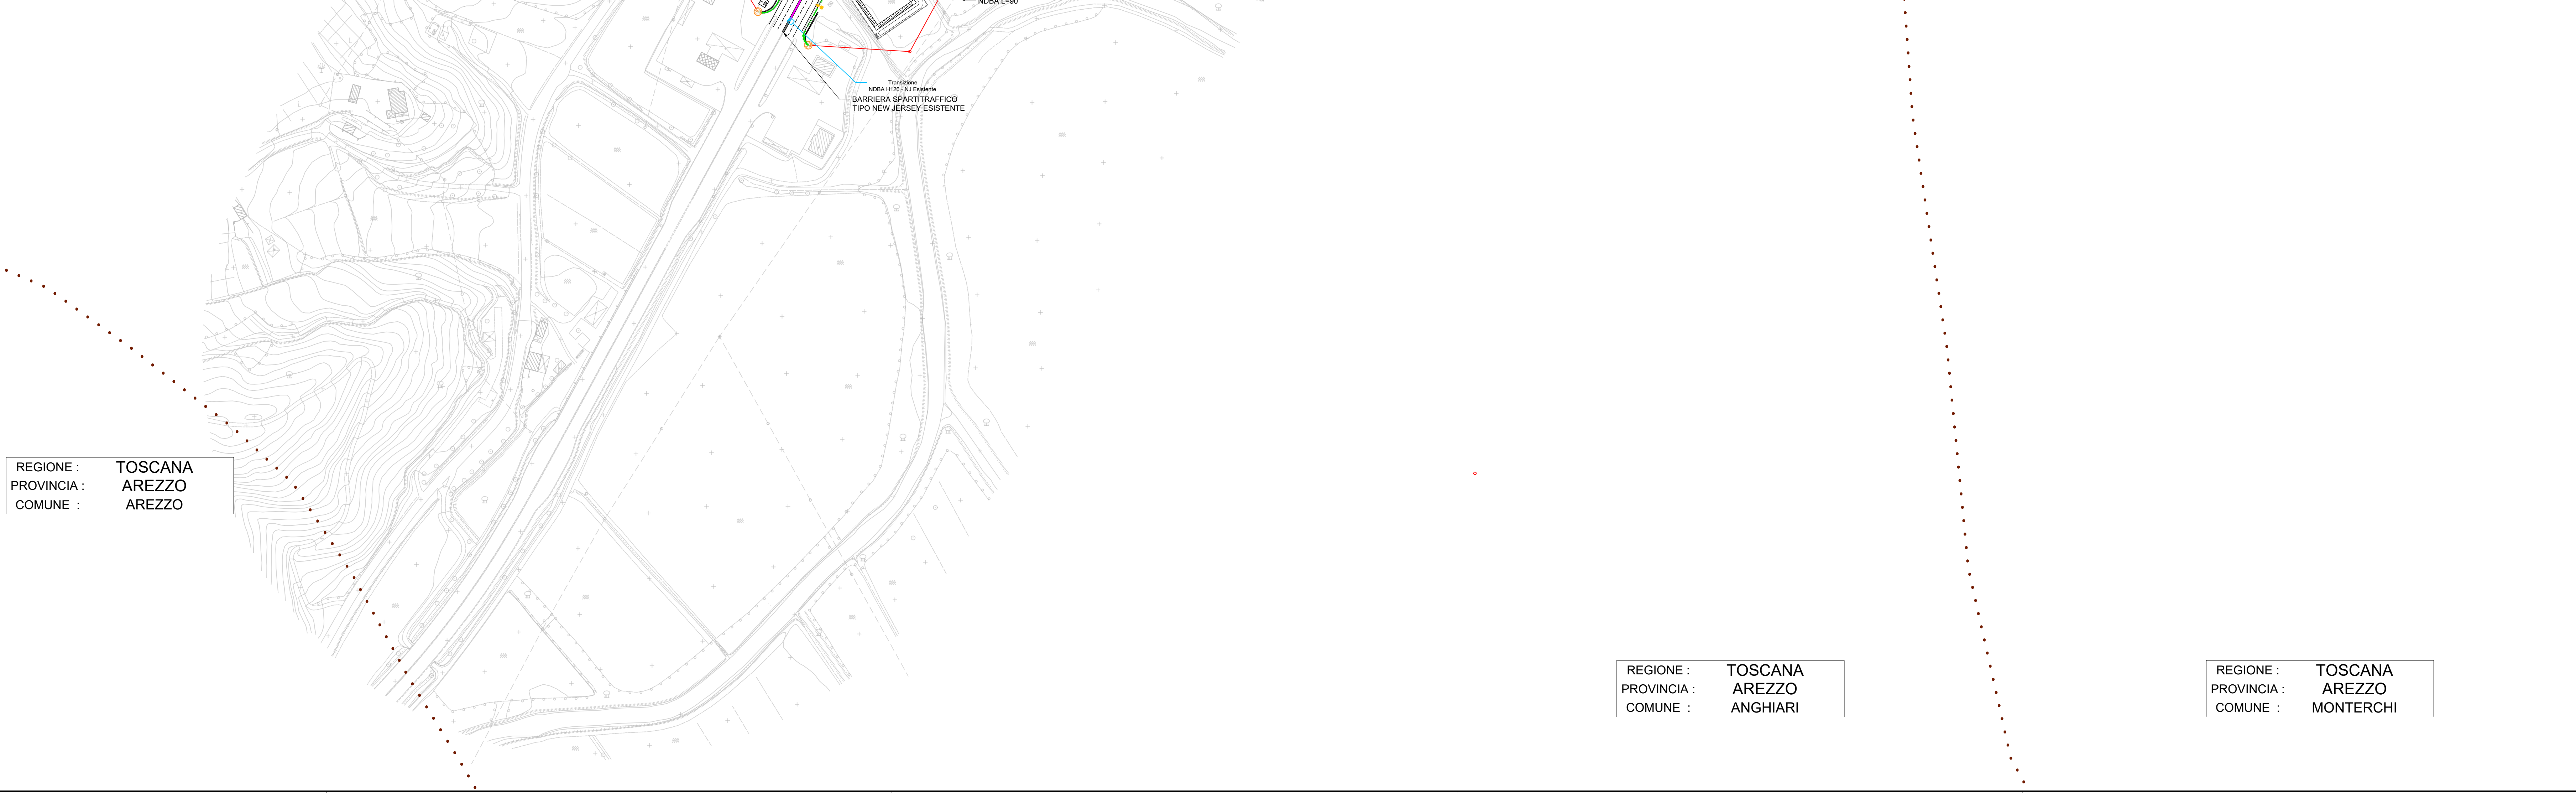

Sanas
GRUPPO FS ITALIANE
Direzione Progettazione e Realizzazione Lavori

SGC Grosseto Fano (E78).
Tratto Nodo di Arezzo (S. Zeno) - Selci Lama (E45).
Adeguamento a 4 corsie del tratto Le Ville - Selci Lama (E45).
Lotto 7.

PROGETTO DEFINITIVO PG 364

ANAS - DIREZIONE PROGETTAZIONE E REALIZZAZIONE LAVORI

IL GEOLOGO Dott. Geol. Salvatore Monno Ordine dei geologi della Regione Lazio n. 1069	IL CATASTRALISTA Ing. Giuseppe Signorelli Roma n. AS5111	PROGETTAZIONE ATI: (Mandatario)
COORDINATORE PER LA SICUREZZA IN FASE DI PROGETTAZIONE Arch. Santo Salvatore Vermiglio Ordine Ingegneri Provincia di Reggio Calabria n. 1270	Ing. Moreno Parilli Ordine Ingegneri Provincia di Perugia n. A2857	(Mandatario)
L'ARCHITETTO Dott.ssa Maria Grazia Liseno Ordine MIPACT n. 1646	Ing. Claudio Muller Ordine Ingegneri Provincia di Roma n. 15754	(Mandatario)
VISTO: IL RESP. DEL PROCEDIMENTO Ing. Michele Consummi	Ing. Giovanni Saraci Ordine Ingegneri Provincia di RC n. A2895	(Mandatario)
VISTO: IL RESP. DEL PROGETTO Arch. Pininf. Marco Calzavara	Ing. Giuseppe Resto Ordine Ingegneri Provincia di Roma n. 20629	(Mandatario)
	Dott. Ing. GIORGIO GUIDUCCI Ordine Ingegneri Provincia di Roma n. 14055	(Mandatario)

cooprogetti
engeko

IL PROGETTISTA RESPONSABILE DELL'INTEGRAZIONE DELLE BARRIERE DI SICUREZZA SPECIALISTICHE (DPR/207/10 ART 15 COMMA 2)
DOTT. ING. GIORGIO GUIDUCCI
PROV. DI ROMA N. 14055

Progetto Stradale
Asse principale
Planimetria barriere di sicurezza
Tav. 01 di 07

CODICE PROGETTO	NOME FILE	REVISIONE	SCALA
COMP. PROGETTO DP LO702G D2110	TO0PS07TRAPP01C	C	1:2000
D			
C	Revisione per istr. ANAS Prot. CDG.U.0439522 23-05-2024	Giugno '24	Flume Signorelli Guiducci
B	Revisione per istr. ANAS Prot. CDG.0393000 01-05-2024	Maggio '24	Flume Signorelli Guiducci
A	Emissione	Marzo '24	Flume Signorelli Guiducci
REV. DESCRIZIONE	DATA	REDATTO	VERIFICATO APPROVATO