


**LEGENDA BARRIERE DI SICUREZZA**

	N2BL	BARRIERA METALLICA CLASSE "N2" DA BORDO LATERALE (prestazioni minime W5)
	H1BL	BARRIERA METALLICA CLASSE "H1" DA BORDO LATERALE (prestazioni minime W3 - V45)
	H2BL	BARRIERA METALLICA CLASSE "H2" DA BORDO LATERALE CON RETE INTEGRATA (prestazioni minime W4 - V15)
	H2BLA	BARRIERA METALLICA CLASSE "H2" (Anas o prestazioni equivalenti) DA BORDO LATERALE
	H2BLA	BARRIERA METALLICA CLASSE "H2" (Anas o prestazioni equivalenti) DA BORDO LATERALE
	H2BPA	BARRIERA METALLICA CLASSE "H2" (Anas o prestazioni equivalenti) DA BORDO PONTE CON RETE INTEGRATA (R.A.L.) DOVE NECESSARIO
	P2B	BARRIERA SPARTITRAFFICO Tipo New Jersey - ND8A ANAS (H120)
	PR	PROFILO REDIRETTIVO IN GALLERIA (P.R.)
	PR	BARRIERA METALLICA ESISTENTE
	PR	RETE DI PROTEZIONE ANTIRUMORE - RAL
	PR	ATTENUATORE D'URTO REDIRETTIVO CLASSE 80
	PLN	PLINTI SMART ROADS
	PLN	PALI ILLUMINAZIONE IN VTR (CEDEVOLE)
	PLN	PLN
	T1	TRANSIZIONE H2BL (Anas o prestazioni equivalenti) - VARCO SPARTITRAFFICO (tipo barriera metallica)
	T2	TRANSIZIONE H2BL (Anas o prestazioni equivalenti) - H2BL (Anas o prestazioni equivalenti)
	T3	TRANSIZIONE BARRIERA METALLICA - BARRIERA METALLICA ESISTENTE
	T4	TRANSIZIONE BARRIERA METALLICA - PROFILO REDIRETTIVO/ND8A
	T5	TRANSIZIONE N2BL - H1BL
	T6	TRANSIZIONE H2BL - H2BP (Anas o prestazioni equivalenti)
	T7	TRANSIZIONE H2BL (Anas o prestazioni equivalenti) - H2BP (Anas o prestazioni equivalenti)
	T8	TRANSIZIONE H2BL (Anas o prestazioni equivalenti) - H2BP (Anas o prestazioni equivalenti)
	T9	TRANSIZIONE H2BL (Anas o prestazioni equivalenti) - H2BP (Anas o prestazioni equivalenti)
	T10	TRANSIZIONE H2BL (Anas o prestazioni equivalenti) - H2BP (Anas o prestazioni equivalenti)
	T11	TRANSIZIONE H2BL (Anas o prestazioni equivalenti) - H2BP (Anas o prestazioni equivalenti)
	T12	TRANSIZIONE H2BP (Anas o prestazioni equivalenti) - H2BP (Anas o prestazioni equivalenti)
	T13	TRANSIZIONE H2BP (Anas o prestazioni equivalenti) - H2BP (Anas o prestazioni equivalenti)
	S1	TERMINALE SEMPLICE INTERRATO - BARRIERA METALLICA
	S2	TERMINALE SPARTITRAFFICO TIPO NEW JERSEY
	S3	TERMINALE SEMPLICE H2BP (Anas o prestazioni equivalenti) "MANINA"
	S4	TERMINALE "SPECIALE TESTATO" MONOFACCIALE DI CLASSE P2 - H2BL (Anas o prestazioni equivalenti)
	S5	TERMINALE SEMPLICE N2BL "MANINA"
	S6	TERMINALE SEMPLICE H1BL "MANINA"
	S7	TERMINALE "SPECIALE TESTATO" MONOFACCIALE DI CLASSE P2 - H2BP (Anas o prestazioni equivalenti)
	S8	TERMINALE "SPECIALE TESTATO" MONOFACCIALE DI CLASSE P2 - H2BL (Anas o prestazioni equivalenti)

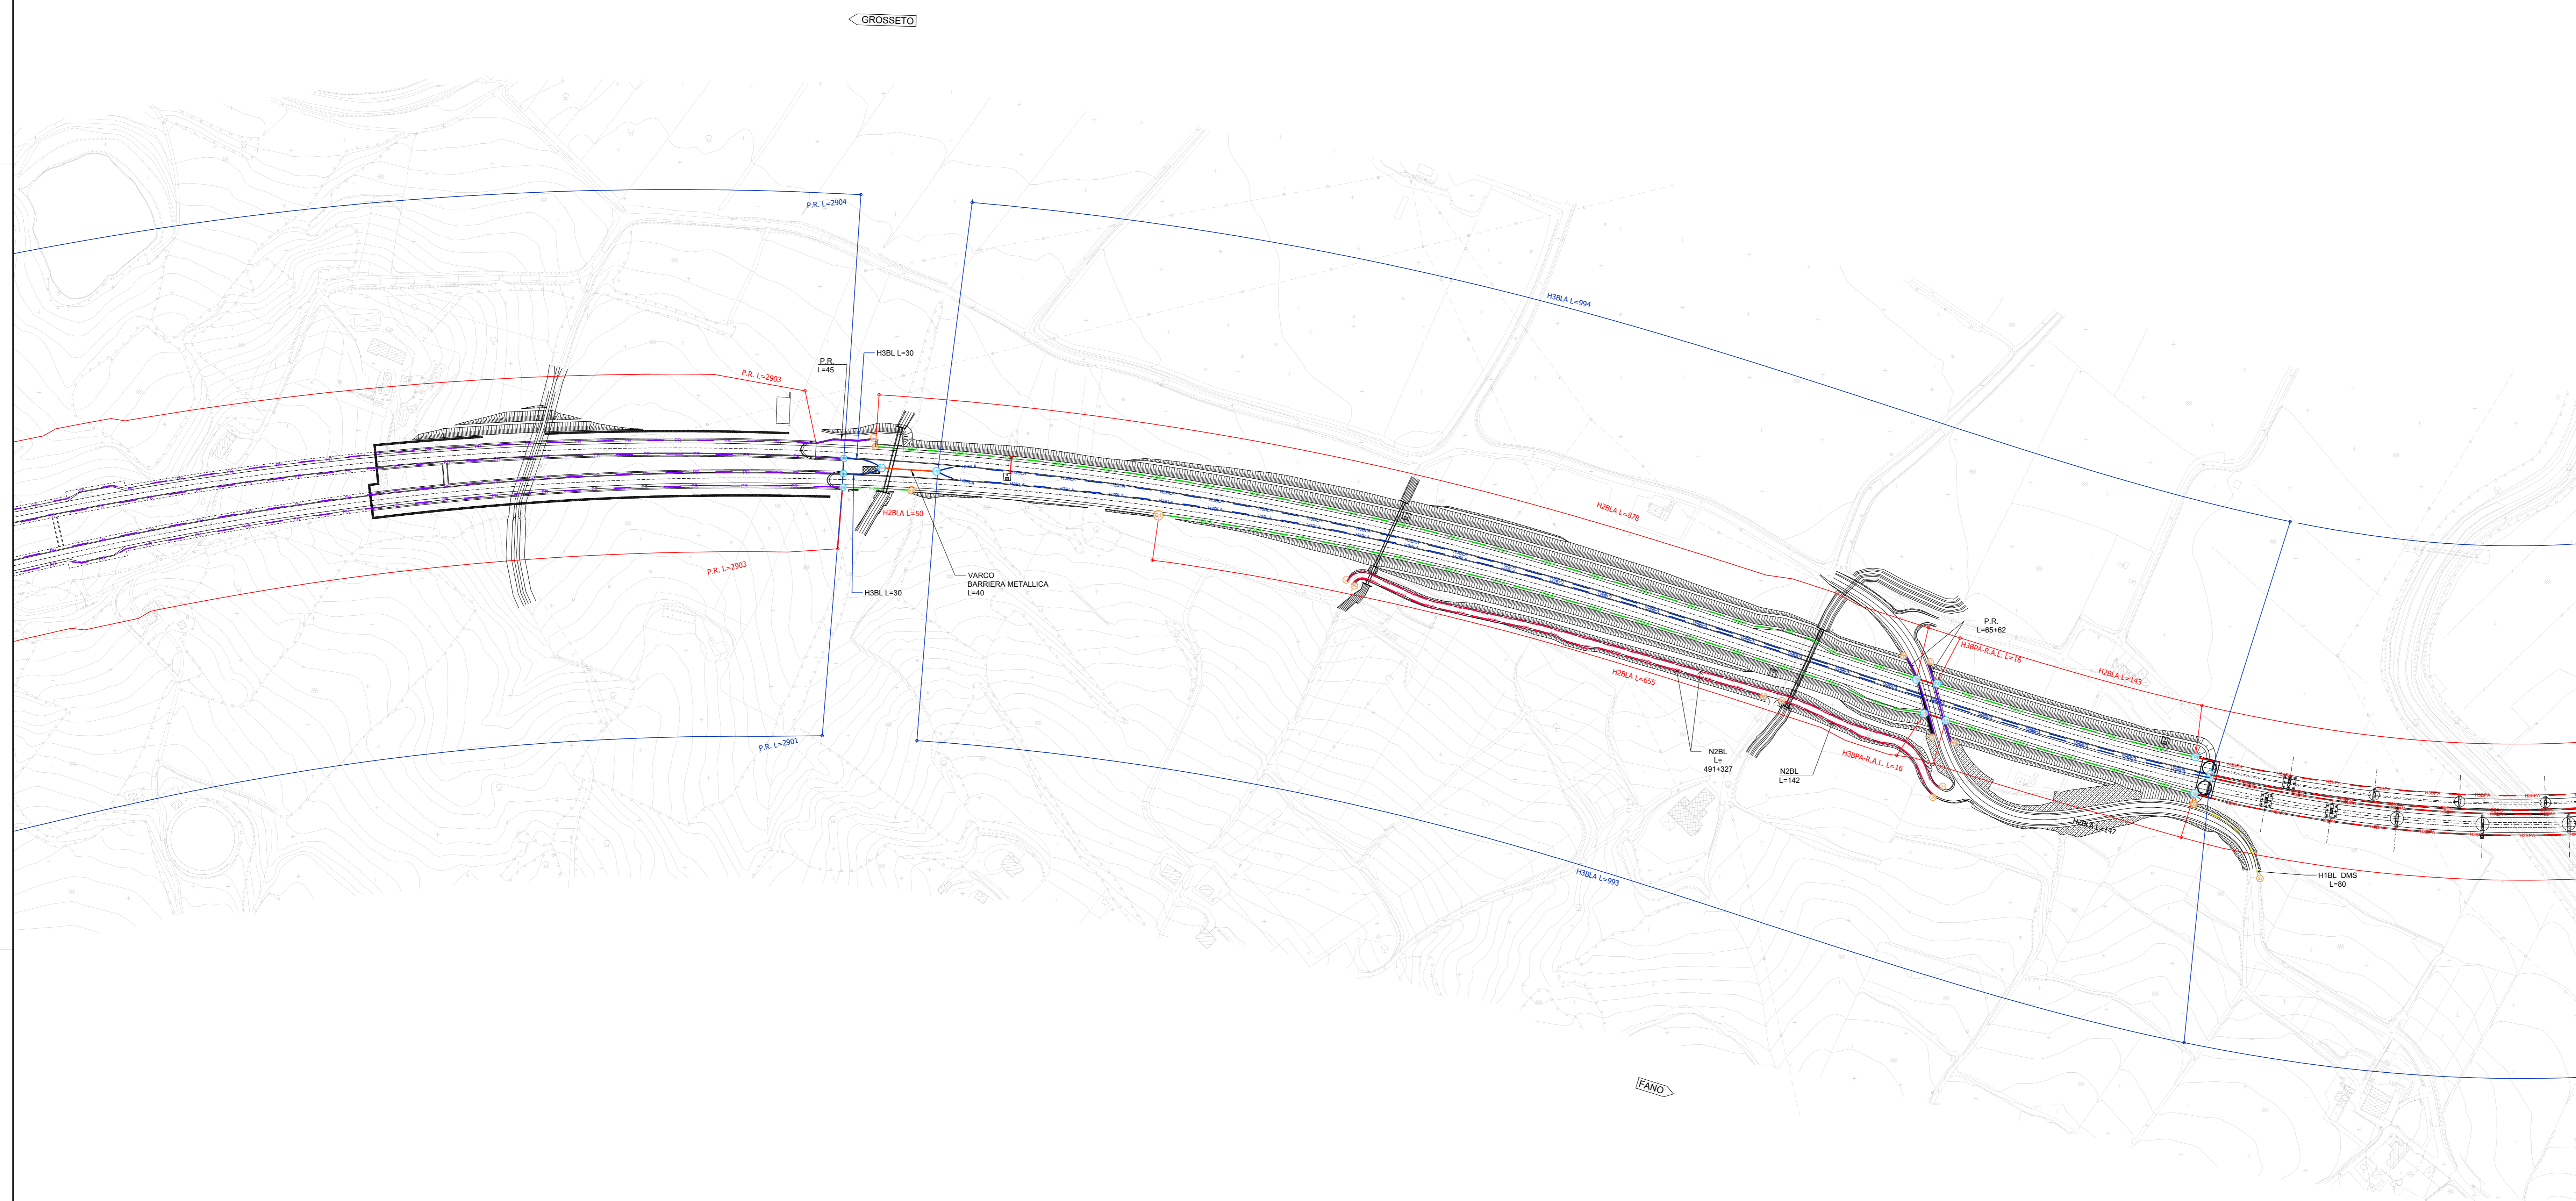

**Sanas**  
GRUPPO FS ITALIANE

**Direzione Progettazione e Realizzazione Lavori**

**SGC Grosseto Fano (E78).  
Tratto Nodo di Arezzo (S. Zeno) - Selci Lama (E45).  
Adeguamento a 4 corsie del tratto Le Ville - Selci Lama (E45).  
Lotto 7.**

**PROGETTO DEFINITIVO** PG 364

**ANAS - DIREZIONE PROGETTAZIONE E REALIZZAZIONE LAVORI**

<p><b>IL GEOLOGO</b> Dott. Geol. Salvatore Morino Ordine dei geologi della Regione Lazio n. 1069</p> <p><b>COORDINATORE PER LA SICUREZZA IN FASE DI PROGETTAZIONE</b> Arch. Santo Salvatore Vermiglio Ordine Architetti Provincia di Reggio Calabria n. 1270</p> <p><b>L'ARCHEOLOGO</b> Dott.ssa Maria Grazia Liseno Dipartimento MIBACT n. 1646</p> <p><b>VISTO: IL RESP. DEL PROCEDIMENTO</b> Ing. Michele Consummi</p> <p><b>VISTO: IL RESP. DEL PROGETTO</b> Arch. Pininf. Marco Calzavara</p>	<p><b>PROGETTAZIONE ATTI:</b> (Mandatario) <b>GI INGENNERIA</b> GESTIONE PROGETTI INGENNERIA s.r.l.</p> <p><b>cooprogetti</b> <b>engeko</b></p> <p><b>IL PROGETTISTA RESPONSABILE DELL'INTEGRAZIONE DELLE SCELTE SPECIALISTICHE (DPR/207/20 ART. 15 COMMA 2)</b> Dott. Ing. GIORGIO GUIDUCCI Ordine Ingegneri Provincia di Roma n. 14035</p>
---	---

REGIONE : UMBRIA  
PROVINCIA : PERUGIA  
COMUNE : CITERNA

CODICE PROGETTO	NOME FILE	REVISIONE	SCALA
COMP. PROGETTO	TO0PS07TRAPP05C		
COMP. PROGETTO	LO702G D2110		
ELAB.	T00P0507TRAPP05		
D			1:2000
C	Revisione per Istr. ANAS Prot. CDG.U.0439522 23-05-2024	Giugno '24	Flume Signorelli Guiducci
B	Revisione per Istr. ANAS Prot. CDG.0393000 01-05-2024	Maggio '24	Flume Signorelli Guiducci
A	Emissione	Marzo '24	Flume Signorelli Guiducci
REV.	DESCRIZIONE	DATA	REDATTO VERIFICATO APPROVATO