REGIONE :	UMBRIA
PROVINCIA :	PERUGIA
COMUNE :	CITTÀ DI CASTELLO

REGIONE :	UMBRIA
PROVINCIA :	PERUGIA
COMUNE :	SAN GIUSTINO

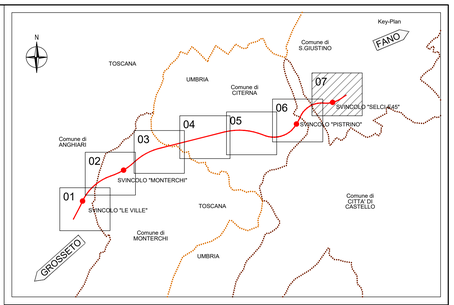

LEGENDA BARRIERE DI SICUREZZA

- N2BL — BARRIERA METALLICA CLASSE "N2" DA BORDO LATERALE (prestazioni minime W5)
- H1BL — BARRIERA METALLICA CLASSE "H1" DA BORDO LATERALE (prestazioni minime W3 - Vi5)
- H1BL — BARRIERA METALLICA CLASSE "H1" DA BORDO LATERALE CON DSM INTEGRATI (prestazioni minime W3 - Vi5)
- H2BP — BARRIERA METALLICA CLASSE "H2" DA BORDO PONTE CON RETE INTEGRATA (prestazioni minime W4 - Vi3)
- H2BLA — BARRIERA METALLICA CLASSE "H2" (Anas o prestazioni equivalenti) DA BORDO LATERALE
- H3BLA — BARRIERA METALLICA CLASSE "H3" (Anas o prestazioni equivalenti) DA BORDO LATERALE
- H3BPA — BARRIERA METALLICA CLASSE "H3" (Anas o prestazioni equivalenti) DA BORDO PONTE CON RETE INTEGRATA (R.A.L.) DOVE NECESSARIO
- BARRIERA SPARTITRAFFICO Tipo New Jersey - NDBA ANAS (H120)
- PR — PROFILO REDIRETTIVO IN GALLERIA (P.R.)
- BARRIERA METALLICA ESISTENTE
- RETE DI PROTEZIONE ANTILANCIO - RAL
- ATTENUATORE D'URTO REDIRETTIVO CLASSE 80
- PLINTI SMART ROADS
- PALI ILLUMINAZIONE
- PALI ILLUMINAZIONE IN VTR (CEDEVOLE)
- PMV

- T1 — TRANSIZIONE H3BL (Anas o prestazioni equivalenti) - VARCHO SPARTITRAFFICO (tipo barriera metallica)
- T2 — TRANSIZIONE H2BL (Anas o prestazioni equivalenti) - H3BL (Anas o prestazioni equivalenti)
- T3 — TRANSIZIONE BARRIERA METALLICA - BARRIERA METALLICA ESISTENTE
- T4 — TRANSIZIONE BARRIERA METALLICA - PROFILO REDIRETTIVO/NDBA
- T5 — TRANSIZIONE N2BL- H1BL
- T6 — TRANSIZIONE H1BL - H2BP (Anas o prestazioni equivalenti)
- T7 — TRANSIZIONE H2BL (Anas o prestazioni equivalenti) - H2BP (Anas o prestazioni equivalenti)
- T8 — TRANSIZIONE H2BL (Anas o prestazioni equivalenti) - H3BP (Anas o prestazioni equivalenti)
- T9 — TRANSIZIONE H3BL (Anas o prestazioni equivalenti) - H3BP (Anas o prestazioni equivalenti)
- T10 — TRANSIZIONE BARRIERA METALLICA - MURO DI SOSTEGNO/PARATIA
- T11 — TRANSIZIONE H2BP (Anas o prestazioni equivalenti) - H4BP (Anas o prestazioni equivalenti)

- B6 — TERMINALE SEMPLICE INTERRATO - BARRIERA METALLICA
- B5 — TERMINALE SPARTITRAFFICO TIPO NEW JERSEY
- B7 — TERMINALE SEMPLICE H2BP (Anas o prestazioni equivalenti) "MANINA"
- B4 — TERMINALE "SPECIALE TESTATO" MONOFACCIALE DI CLASSE P2 - H3BL (Anas o prestazioni equivalenti)
- B8 — TERMINALE PROFILO REDIRETTIVO
- B1 — TERMINALE SEMPLICE N2BL "MANINA"
- B3 — TERMINALE SEMPLICE H1BL "MANINA"
- B2 — TERMINALE "SPECIALE TESTATO" MONOFACCIALE DI CLASSE P2 - H3BP (Anas o prestazioni equivalenti)
- B9 — TERMINALE "SPECIALE TESTATO" MONOFACCIALE DI CLASSE P2 - H2BL (Anas o prestazioni equivalenti)

anas
GRUPPO FS ITALIANE

Direzione Progettazione e Realizzazione Lavori

SGC Grosseto Fano (E78).
Tratto Nodo di Arezzo (S. Zeno) - Selci Lama (E45).
Adeguamento a 4 corsie del tratto Le Ville - Selci Lama (E45).
Lotto 7.

PROGETTO DEFINITIVO — PG 364

ANAS - DIREZIONE PROGETTAZIONE E REALIZZAZIONE LAVORI

IL GEOLOGO
Dott. Geol. Salvatore Marino
Ordine dei geologi della Regione Lazio n. 1069

COORDINATORE PER LA SICUREZZA IN FASE DI PROGETTAZIONE
Arch. Santo Salvatore Vermiglio
Ordine Architetti Provincia di Reggio Calabria n. 1270

L'ARCHEOLOGO
Dott.ssa Maria Grazia Liseno
Elenco MIBACT n. 1646

VISTO: IL RESP. DEL PROCEDIMENTO
Ing. Michele Consumini

VISTO: IL RESP. DEL PROCEDIMENTO
Arch.Pianif. Marco Colazza

ESPERTI SPECIALISTICI
Ing. Luca Signorelli
Ordine Ingegneri Provincia di Roma n. A35111

Ing. Moreno Panfili
Ordine Ingegneri Provincia di Perugia n. A2657

Ing. Claudio Muller
Ordine Ingegneri Provincia di Roma n. 15754

Ing. Giovanni Suraci
Ordine Ingegneri Provincia di RC n. A2895

Ing. Giuseppe Resta
Ordine Ingegneri Provincia di Roma n. 20629

PROGETTAZIONE ATI:
(Mandataria) GPI INGEGNERIA — GESTIONE PROGETTI INGEGNERIA srl
(Mandante) cooprogetti
(Mandante) engeko
(Mandante) SAIM Società Architettura Ingegneria Metropolitana

IL PROGETTISTA RESPONSABILE DELL'INTEGRAZIONE DELLE PRESTAZIONI SPECIALISTICHE. (DPR207/10 ART 15 COMMA 8)
Dott. Ing. GIORGIO GUIDUCCI
Ordine Ingegneri Provincia di Roma n. 14035

Progetto Stradale
Asse principale
Planimetria barriere di sicurezza
Tav. 07 di 07

CODICE PROGETTO (COMP. / PROGETTO / LIV. / ANNO / N.PROG.)	NOME FILE	REVISIONE	SCALA
DP / LO702G / D2110	T00PS07TRAPP07C — CODICE ELAB. T00PS07TRAPP07	C	1:2000

REV.	DESCRIZIONE	DATA	REDATTO	VERIFICATO	APPROVATO
D					
C	Revisione per istr. ANAS Prot. CDG.U.0439522 23-05-2024	Giugno '24	Fiume	Signorelli	Guiducci
B	Revisione per istr. ANAS Prot. CDG.0393000 01-05-2024	Maggio '24	Fiume	Signorelli	Guiducci
A	Emissione	Marzo '24	Fiume	Signorelli	Guiducci