


Nota: i segnali in galleria sono previsti retroilluminati di dimensione "ridotta"

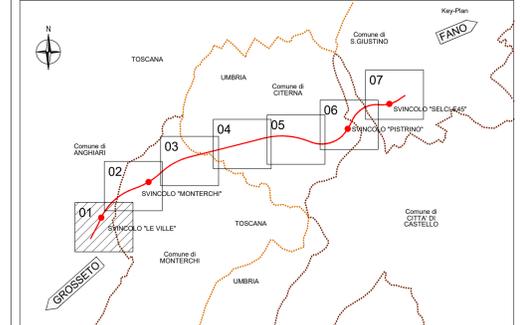

LEGENDA SEGNALETICA STRADA TIPO C (Cod.Str.) Vg90 Km/h

ISCRIZIONE DI STOP Art.148 (Art.40 Cod. Str.)

TRIANGOLO ELONGATO Art.148 (Art.40 Cod. Str.)

STRISCE TRASVERSALI Art.144 (Art.40 Cod. Str.)

DELINEATORI RIFRANGENTI art.173 (art.42 Cod.Str.)

STRISCE LONGITUDINALI art.138 (art.40 Cod.Str.) DI SEGNALETICA ORIZZONTALE Scale 1:100

UBICAZIONE SEGNALI LATERALI Art.81 (Art.39 Cod. Str.)

RALENTATORI DI VELOCITA' art.179 (art.42 Cod.Str.)

RALENTATORI SONORI-OTTICI Fig. n. 473 (Art.179)

NOTE

Per le dimensioni, i colori e le caratteristiche dei segnali indicati nella tavola si rimanda al D.P.R. del 16.12.1992 n. 495 e successive modifiche. Il presente regolamento dei segnali stradali con formato "quadrato" per la tavola G.1.1. Il presente regolamento degli segnali in tavola, è formato da "quadri" per gli stralci orizzontali. I segnali sono sempre appesi alle corsie con il nome della strada come previsto dal D.P.R. del 16.12.1992 n. 495 e successive modifiche.

Per la disposizione, l'ubicazione e le caratteristiche dei segnali indicati nella tavola si rimanda al D.P.R. del 16.12.1992 n. 495 e successive modifiche. Il presente regolamento dei segnali stradali con formato "quadrato" per la tavola G.1.1. Il presente regolamento degli segnali in tavola, è formato da "quadri" per gli stralci orizzontali. I segnali sono sempre appesi alle corsie con il nome della strada come previsto dal D.P.R. del 16.12.1992 n. 495 e successive modifiche.

Per la disposizione, l'ubicazione e le caratteristiche dei segnali indicati nella tavola si rimanda al D.P.R. del 16.12.1992 n. 495 e successive modifiche. Il presente regolamento dei segnali stradali con formato "quadrato" per la tavola G.1.1. Il presente regolamento degli segnali in tavola, è formato da "quadri" per gli stralci orizzontali. I segnali sono sempre appesi alle corsie con il nome della strada come previsto dal D.P.R. del 16.12.1992 n. 495 e successive modifiche.

REGIONE : TOSCANA
PROVINCIA : AREZZO
COMUNE : AREZZO

uscita LE VILLE
LOCALITA' LOCALITA' 3
1000 m
Fig. II 272 Art.139

REGIONE : TOSCANA
PROVINCIA : AREZZO
COMUNE : ANGIARI

REGIONE : TOSCANA
PROVINCIA : AREZZO
COMUNE : MONTERCHI

Sanas
GRUPPO FS ITALIANE
Direzione Progettazione e Realizzazione Lavori

**SGC Grosseto Fano (E78).
Tratto Nodo di Arezzo (S. Zeno) - Selci Lama (E45).
Adeguamento a 4 corsie del tratto Le Ville - Selci Lama (E45).
Lotto 7.**

PROGETTO DEFINITIVO PG 364

ANAS - DIREZIONE PROGETTAZIONE E REALIZZAZIONE LAVORI

IL GEOLOGO
Dott. Geol. Salvatore Morino
Ordine dei geologi della Regione Lazio n. 1069

IL GEOMETRA
Ing. Moreno Paffili
Ordine Ingegneri Provincia di Perugia n. A2857

IL GEOMETRA
Ing. Claudio Muller
Ordine Ingegneri Provincia di Roma n. 15734

IL GEOMETRA
Ing. Giovanni Saraci
Ordine Ingegneri Provincia di RC n. A2895

IL GEOMETRA
Ing. Giuseppe Resto
Ordine Ingegneri Provincia di Roma n. 20629

IL GEOMETRA
Dott. Ing. GIORGIO GIURDUCCI
Ordine Ingegneri Provincia di Roma n. 14035

PROGETTAZIONE ATI:
(Mandatari)
GP INGENNERIA
GESTIONE PROGETTI INGENNERIA s.r.l.
(Mandatari)
coopprogetti
engeko
(Mandatari)

PROGETTO STRADALE
Asse principale
Planimetria della segnaletica
Tav. 01 di 07

CODICE PROGETTO	NOME FILE	REVISIONE	SCALA
COMP. PROGETTO DP LO702G D2110	TOOPS08TRAPNO1C	C	1:2000
D			
C	Revisione per Istr. ANAS Prot. CDG.U.0439522 23-05-2024	Giugno '24	Flume, Signorelli, Guiducci
B	Revisione per Istr. ANAS Prot. CDG.0393000 01-05-2024	Maggio '24	Flume, Signorelli, Guiducci
A	Emissione	Marzo '24	Flume, Signorelli, Guiducci
REV. DESCRIZIONE	DATA	REDATTO	VERIFICATO APPROVATO