
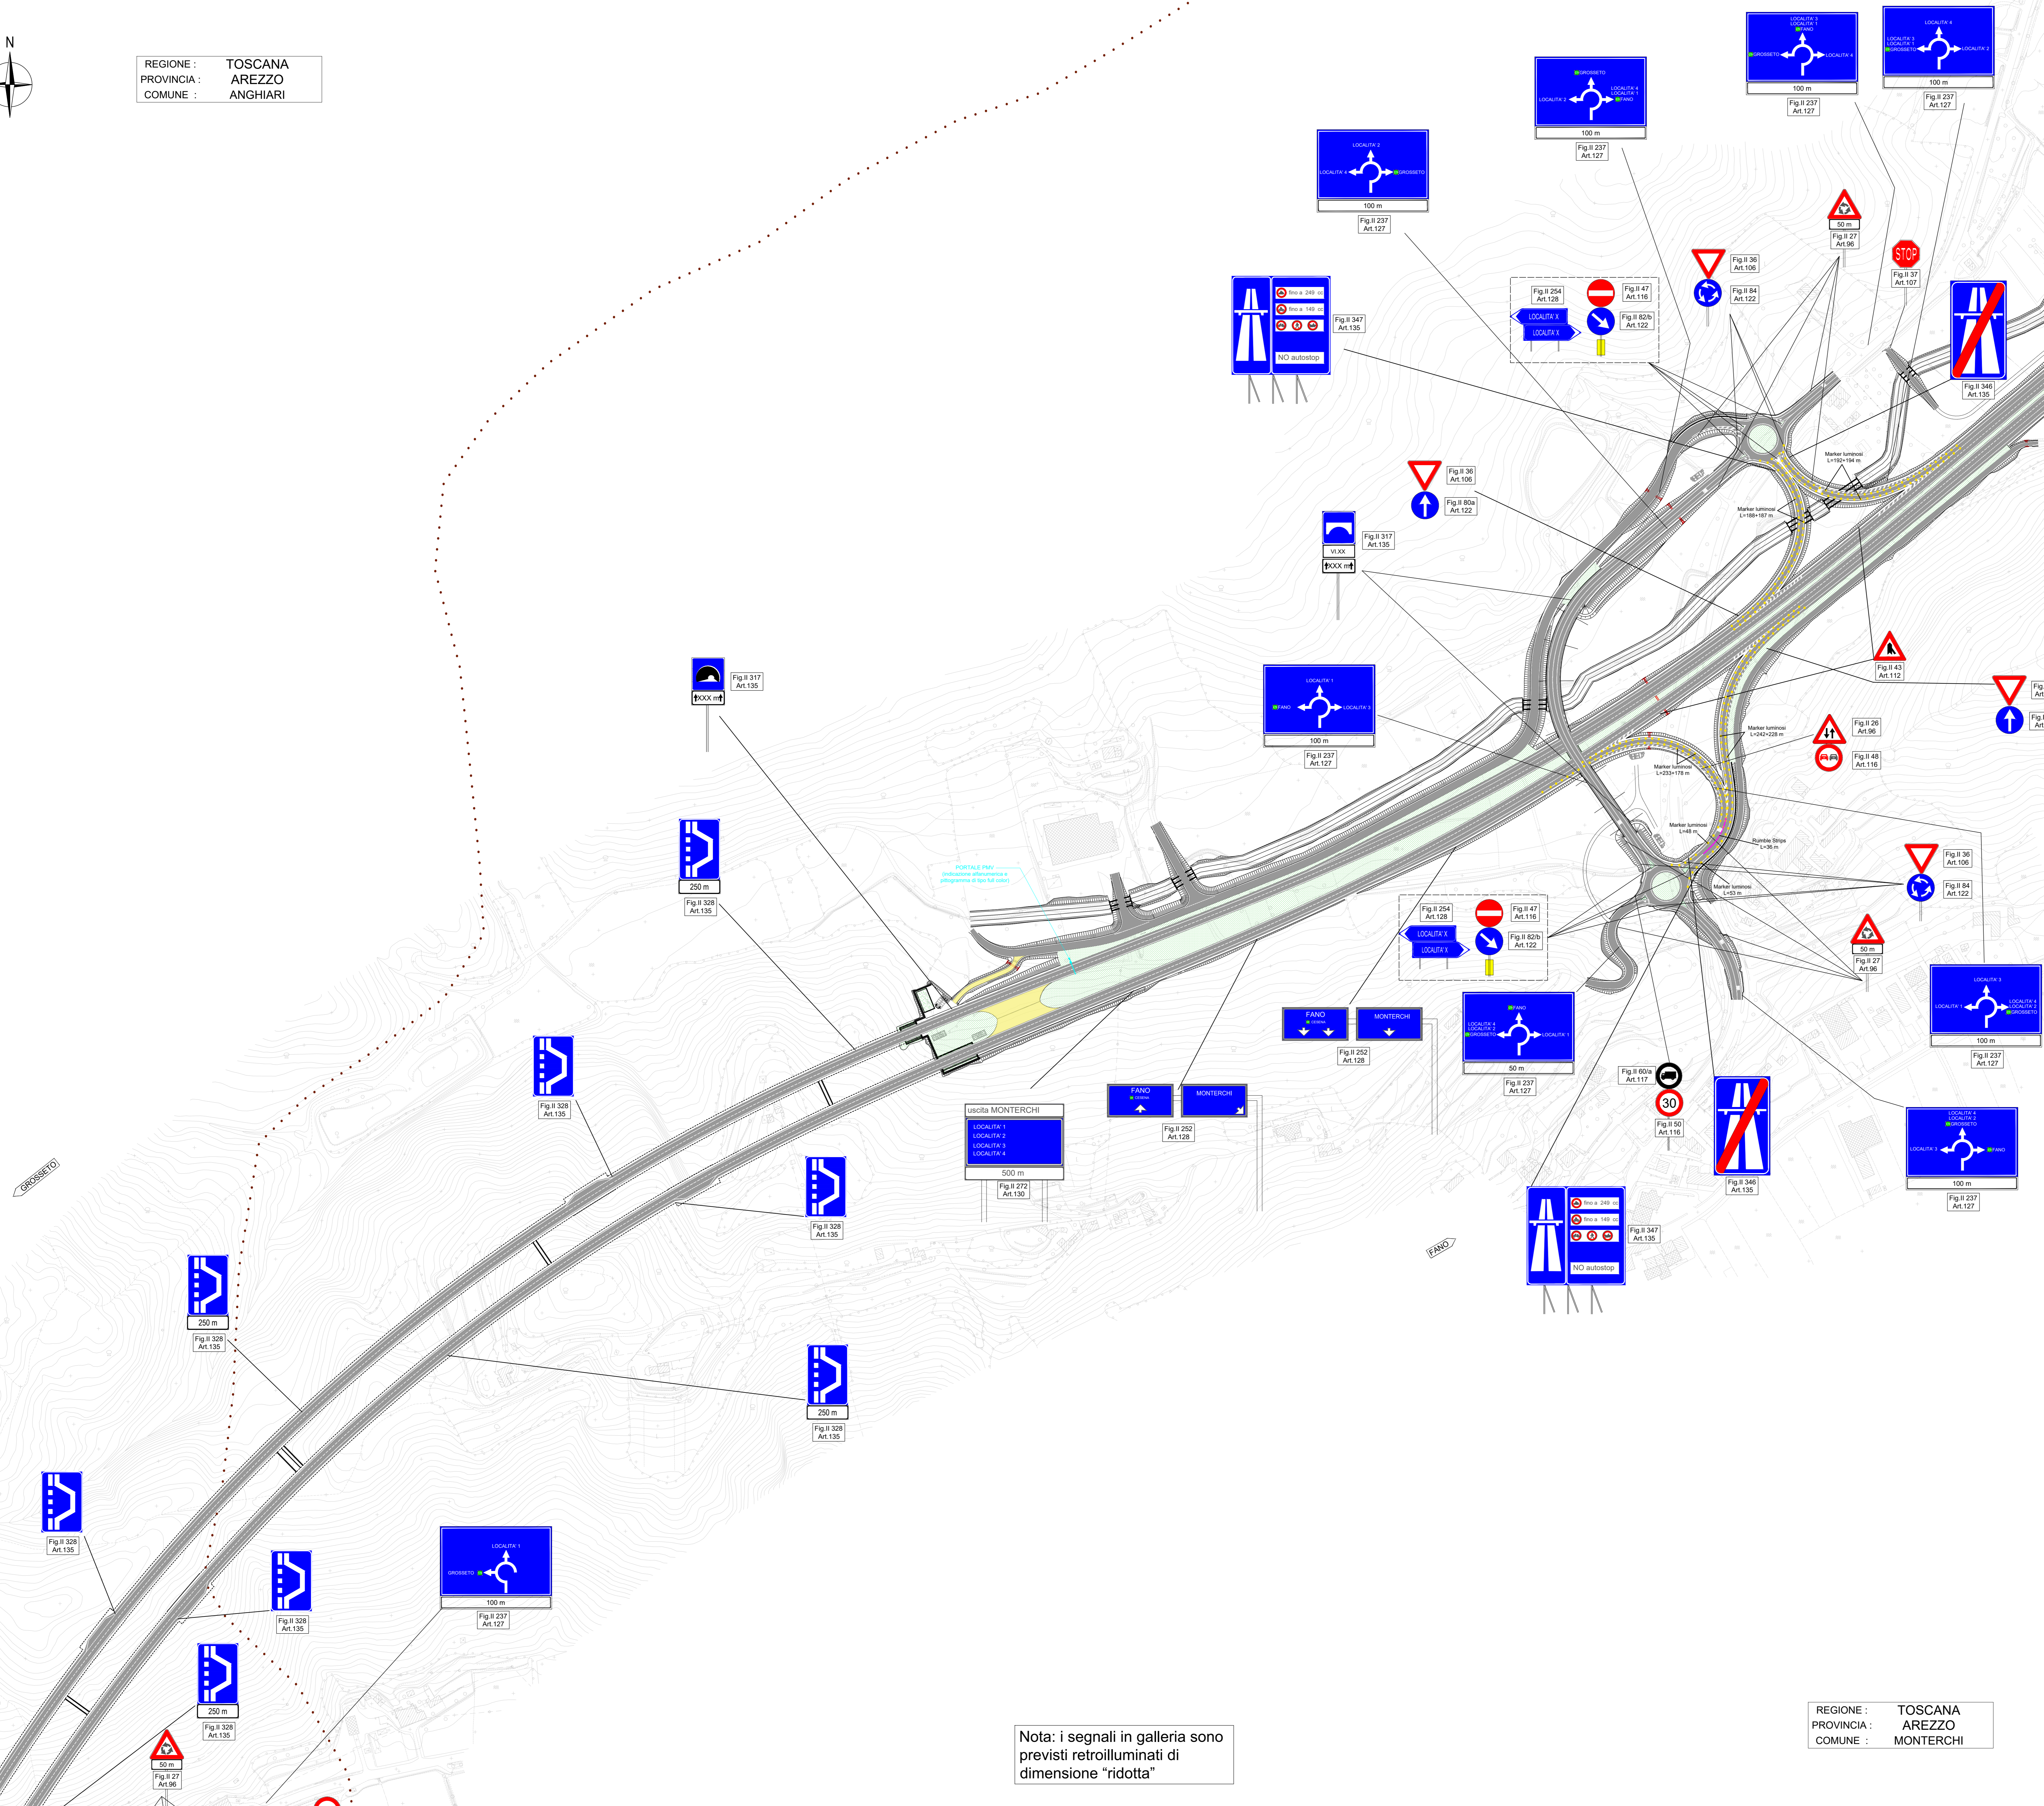


REGIONE : TOSCANA
 PROVINCIA : AREZZO
 COMUNE : ANGIARI

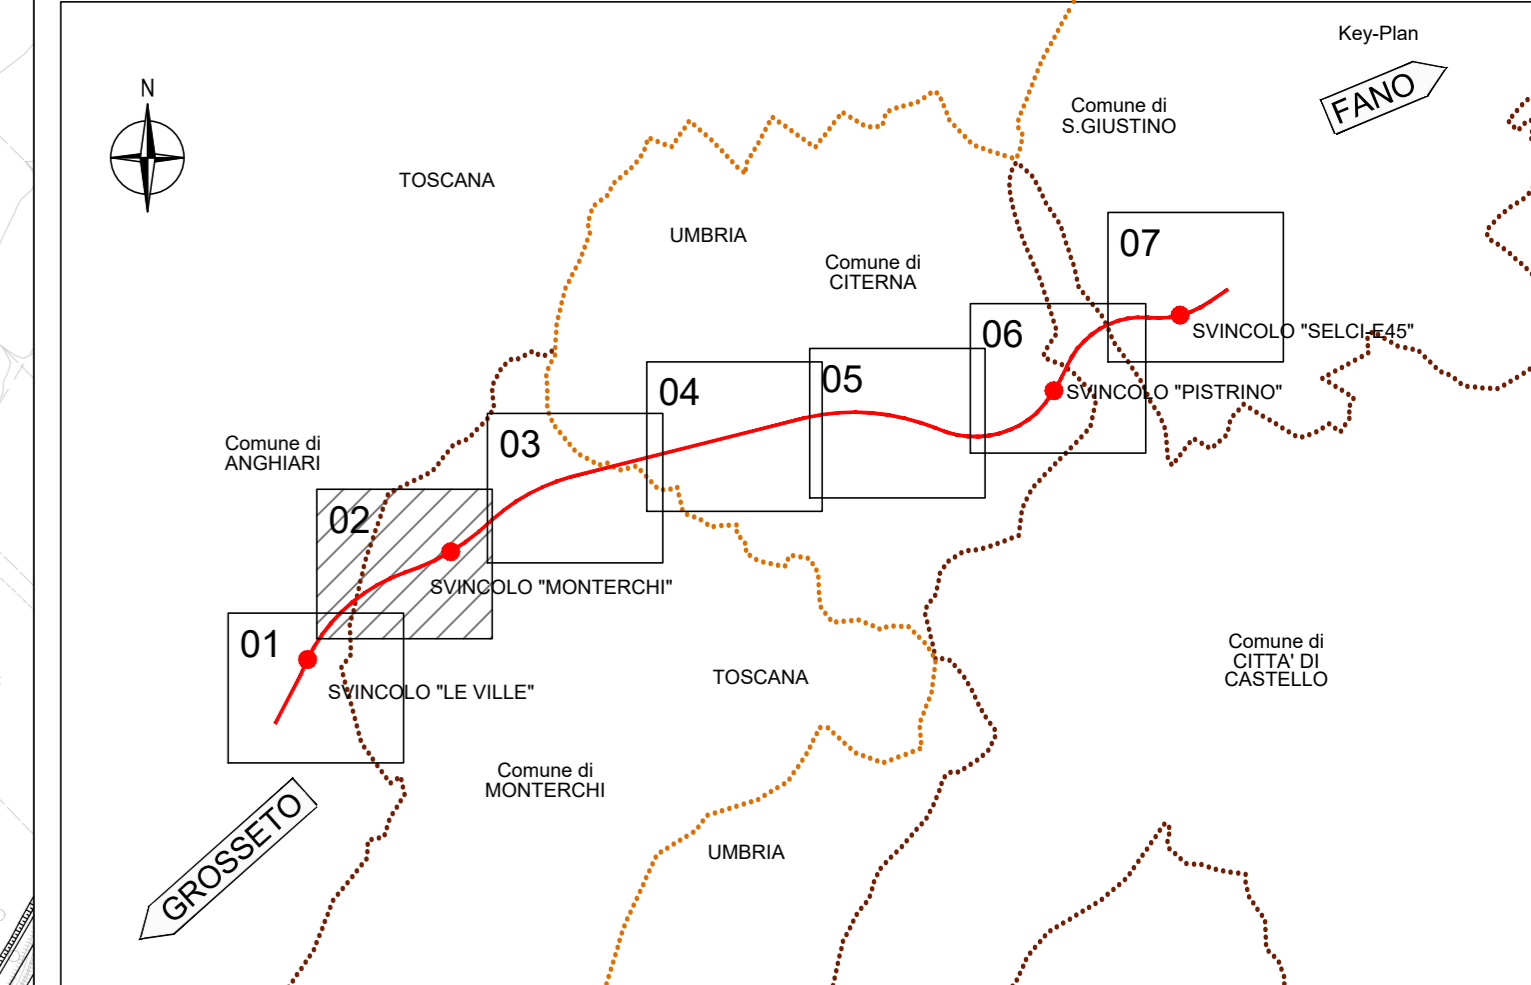

LEGENDA SEGNALETICA STRADA TIPO C (Cod.Str.) Vg90 Km/h

ISCRIZIONE DI STOP
 Art.148 (Art.40 Cod. Str.)

TRIANGOLO ELONGATO
 Art.149 (Art.40 Cod. Str.)

STRISCE TRASVERSALI
 Art.144 (Art.40 Cod. Str.)

DELINEATORI RIFRANGENTI
 art.173 (art.42 Cod.Str.)

STRISCE LONGITUDINALI art.138 (art.40 Cod.Str.)

UBICAZIONE SEGNALI LATERALI
 Art.81 (Art.39 Cod. Str.)

RALENTATORI DI VELOCITA' art.179 (art.42 Cod.Str.)

RALENTATORI SONORI-OTTICI
 Fig. n. 473 (Art.179)

NOTE

Per le dimensioni, i colori e la sistemazione dei segnali indicati nella tavola, si fa riferimento al D.P.R. del 16.12.1992 n. 485 e successive modifiche. Il presente regolamento dei segnali stradali con formato "quadrato" per la tavola G.1. Il formato dei segnali rettangolari è invece il formato "quadrato". Per le dimensioni dei segnali rettangolari, si fa riferimento al D.P.R. del 16.12.1992 n. 485 e successive modifiche.

Per le dimensioni, i colori e la sistemazione dei segnali indicati nella tavola, si fa riferimento al D.P.R. del 16.12.1992 n. 485 e successive modifiche. Il presente regolamento dei segnali stradali con formato "quadrato" per la tavola G.1. Il formato dei segnali rettangolari è invece il formato "quadrato". Per le dimensioni dei segnali rettangolari, si fa riferimento al D.P.R. del 16.12.1992 n. 485 e successive modifiche.

Nota: i segnali in galleria sono previsti retroilluminati di dimensione "ridotta"

REGIONE : TOSCANA
 PROVINCIA : AREZZO
 COMUNE : MONTERCHI

Sanas
 GRUPPO FS ITALIANE

Direzione Progettazione e Realizzazione Lavori

SGC Grosseto Fano (E78).
 Tratto Nodo di Arezzo (S. Zeno) - Selci Lama (E45).
 Adeguamento a 4 corsie del tratto Le Ville - Selci Lama (E45).
 Lotto 7.

PROGETTO DEFINITIVO PG 364

ANAS - DIREZIONE PROGETTAZIONE E REALIZZAZIONE LAVORI

IL GEOLOGO
 Dott. Geol. Salvatore Morino
 Ordine dei geologi della Regione Lazio n. 1069

COORDINATORE PER LA SICUREZZA IN FASE DI PROGETTAZIONE
 Arch. Santo Salvatore Vermiglio
 Ordine Ingegneri Provincia di Reggio Calabria n. 1270

L'ARCHEOLOGO
 Dott. ssa Maria Grazia Liseno
 (Dato MITAC n. 1446)

VISTO: IL RESP. DEL PROCEDIMENTO
 Ing. Michele Consummi

VISTO: IL RESP. DEL PROGETTO
 Arch. Pininf. Marco Calzavara

PROGETTAZIONE ART. (Mandatario)
GP INGENNERIA
 GESTIONE PROGETTI INGENNERIA s.r.l.

(Mandatario)
cooprogetti
engeko

IL PROGETTISTA RESPONSABILE DELL'INTEGRAZIONE DELLE SPECIALISTICHE (DPR/20/10 ART. 15 COMMA 2)
 Dott. Ing. GIORGIO GUIDUCCI
 Ordine Ingegneri Provincia di Roma n. 14035

Progetto Stradale
 Asse principale
 Planimetria della segnaletica
 Tav. 02 di 07

CODICE PROGETTO	NOME FILE	REVISIONE	SCALA
COMP. PROGETTO	TOOPS08TRAPN02C		
ELAB.	T001P0808TRAPN02	C	1:2000
D			
C	Revisione per Istr. ANAS Prot. CDG.04.39522 23-05-2024	Giugno '24	Flume, Signorelli, Guiducci
B	Revisione per Istr. ANAS Prot. CDG.0393000 01-05-2024	Maggio '24	Flume, Signorelli, Guiducci
A	Emissione	Marzo '24	Flume, Signorelli, Guiducci
REV.	DESCRIZIONE	DATA	REDATTO VERIFICATO APPROVATO