
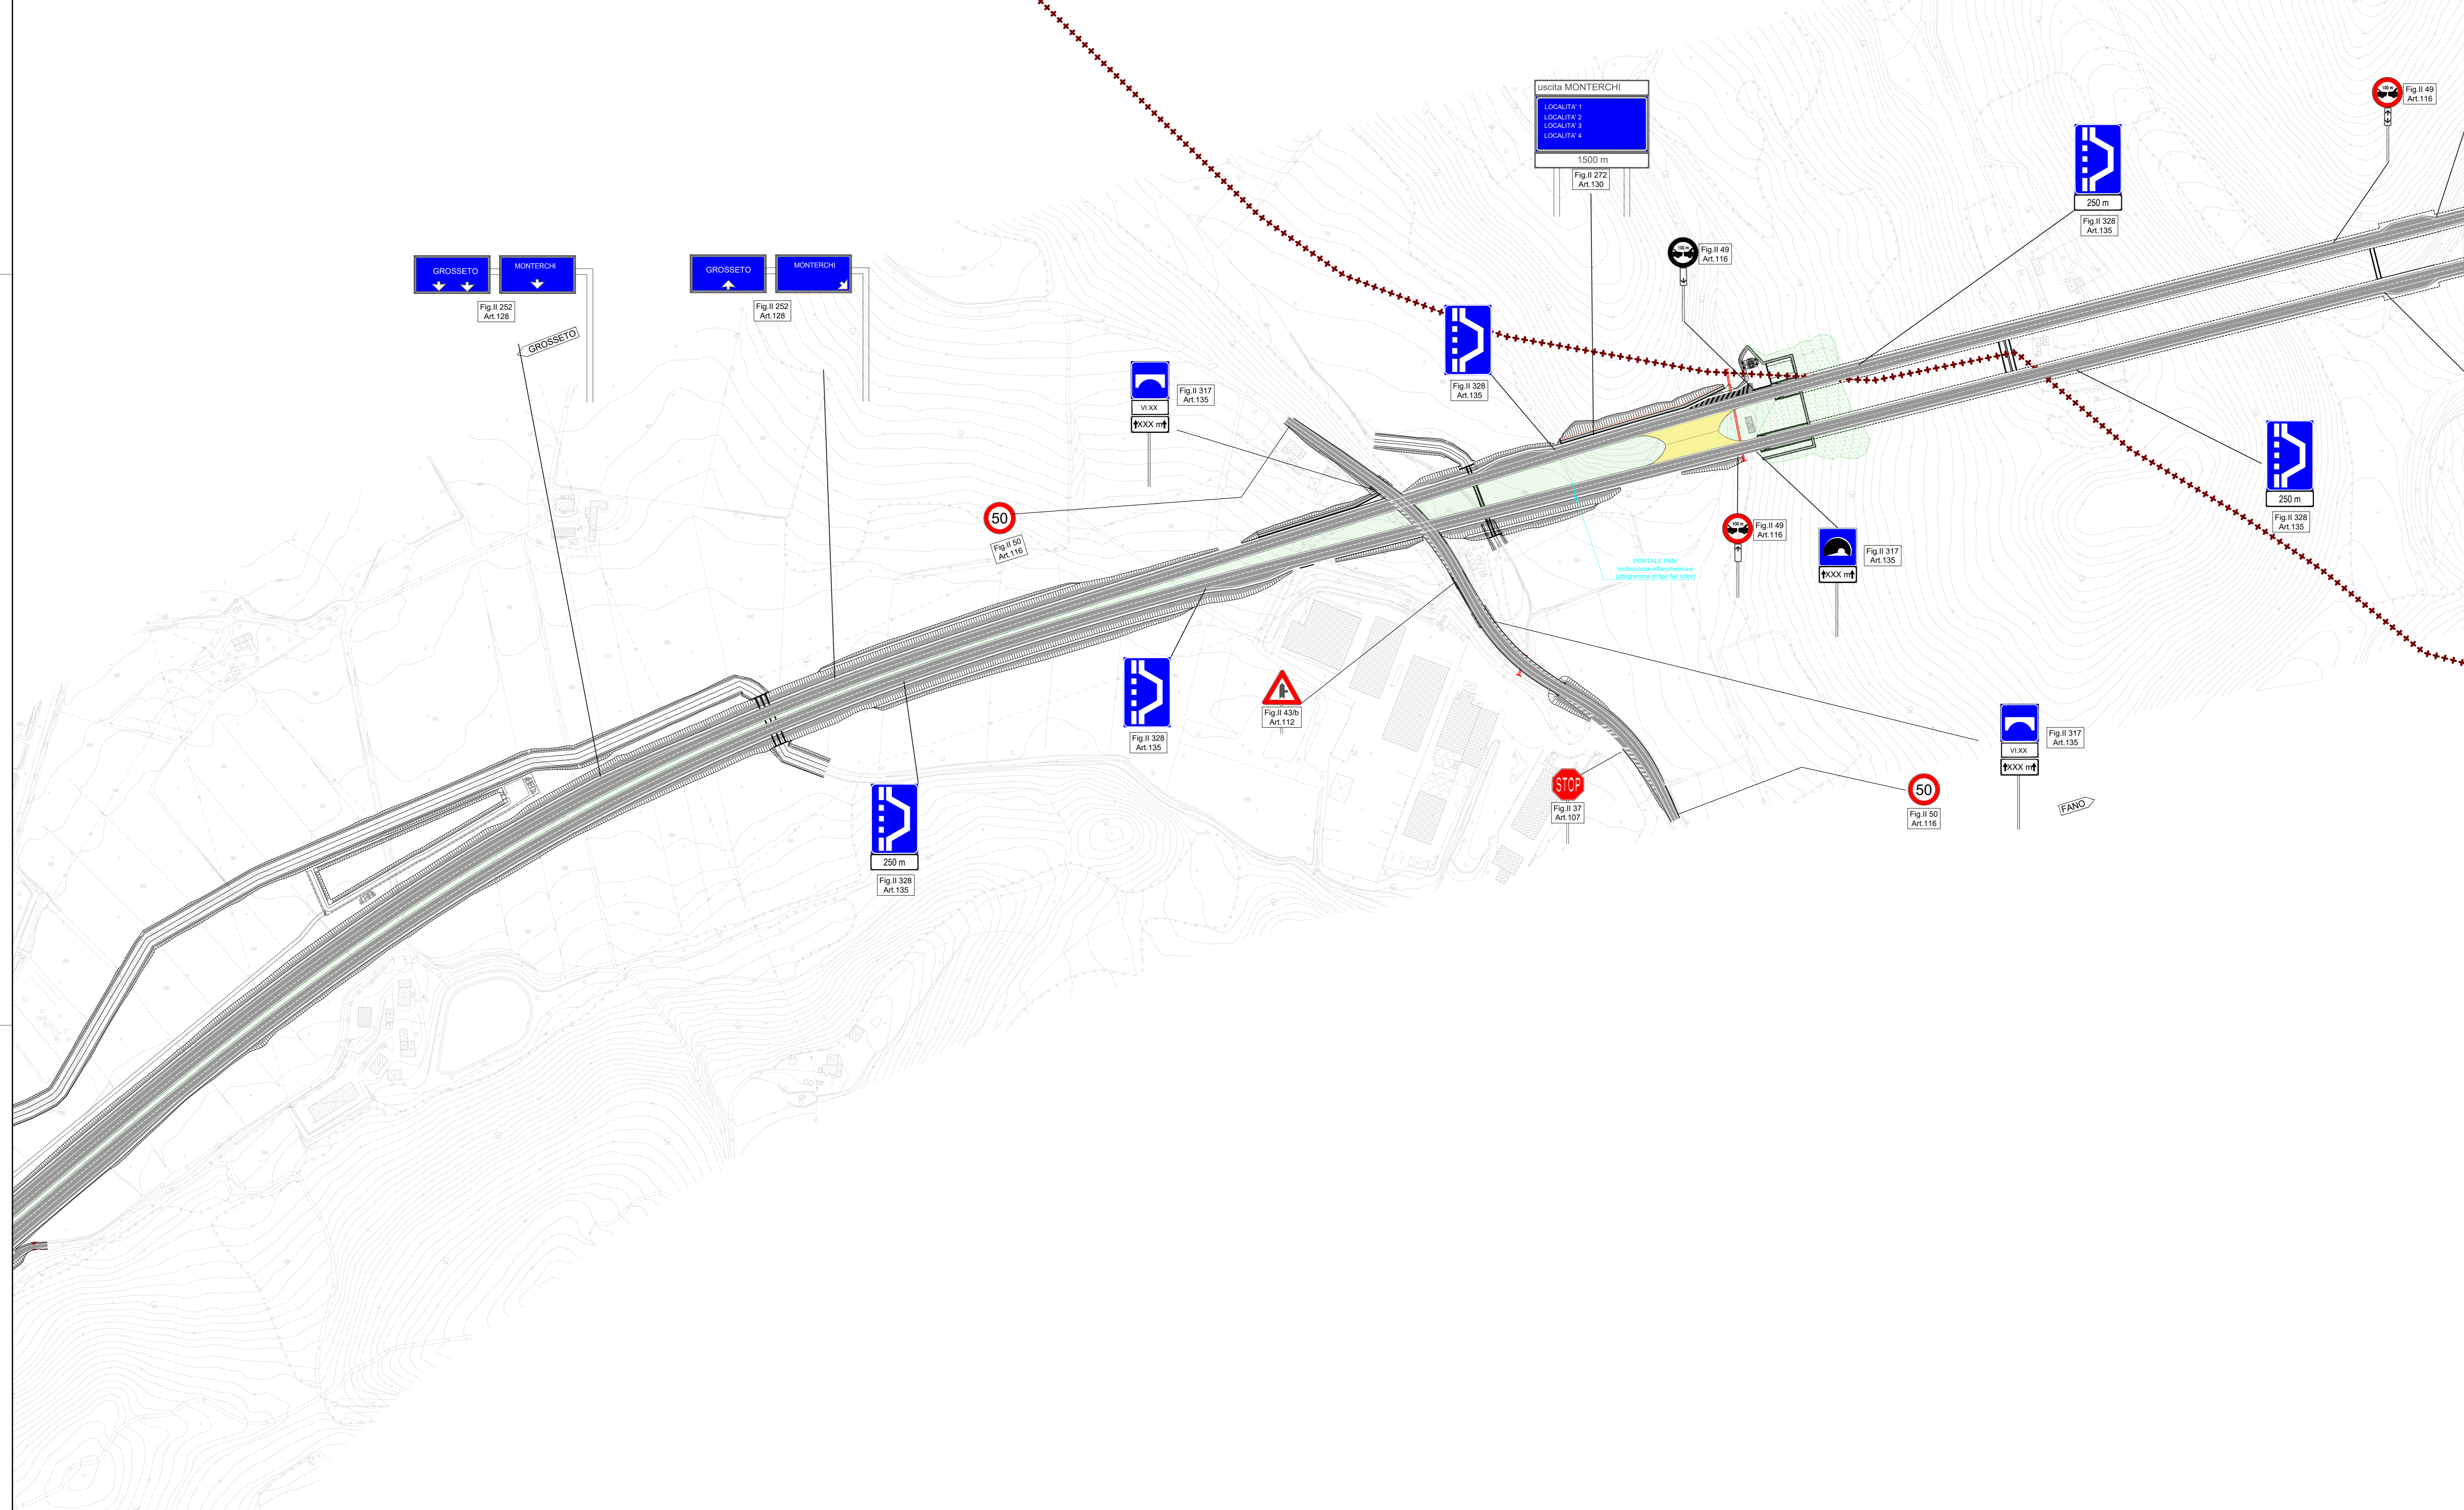


REGIONE : UMBRIA  
 PROVINCIA : PERUGIA  
 COMUNE : CITERNA

Nota: i segnali in galleria sono previsti retroilluminati di dimensione "ridotta"

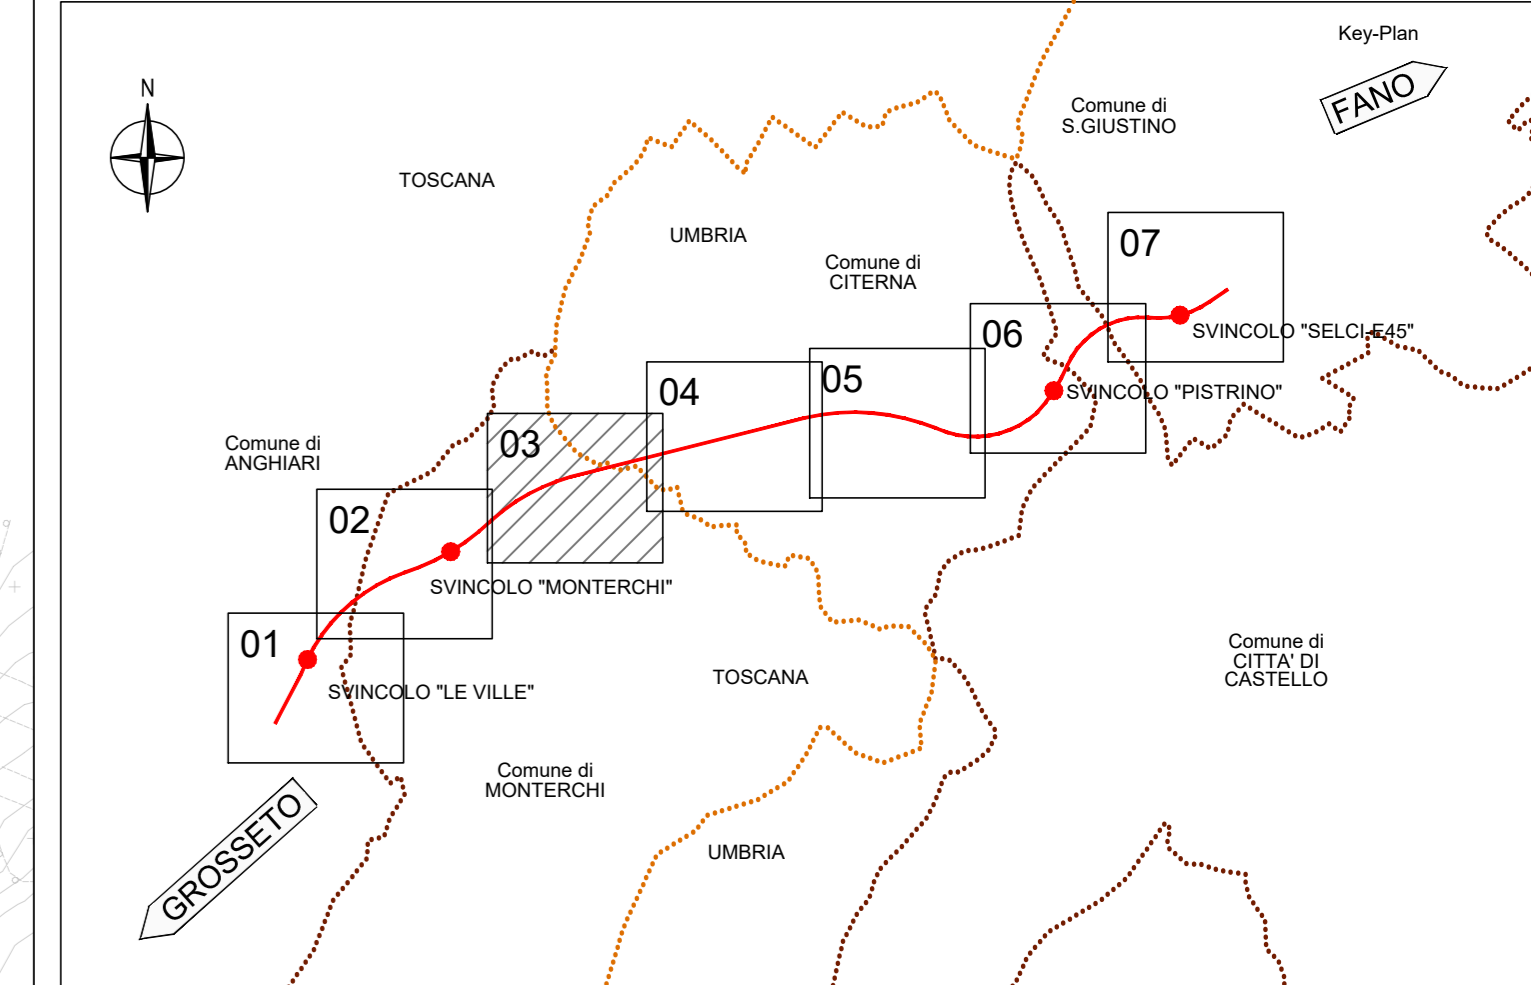

**LEGENDA SEGNALETICA STRADA TIPO C (Cod.Str.)**  
 Vg90 Km/h

**ISCRIZIONE DI STOP**  
 Art.148 (Art.40 Cod. Str.)

**TRIANGOLO ELONGATO**  
 Art.149 (Art.40 Cod. Str.)

**RALENTATORI DI VELOCITA' art.179 (art.42 Cod.Str.)**  
**RALENTATORI SONORI-OTTICI**  
 Fig. n. 473 (Art.179)

**UBICAZIONE SEGNALI LATERALI**  
 Art.81 (Art.39 Cod. Str.)

**STRISCE TRASVERSALI**  
 Art.144 (Art.40 Cod. Str.)

**ZEBBRATURE**  
 Art.150 (Art.40 Cod. Str.)

**DELINEATORI RIFRANGENTI art.173 (art.42 Cod.Str.)**

**STRISCE LONGITUDINALI art.138 (art.40 Cod.Str.)**  
 DI SEGNALETICA ORIZZONTALE  
 Scala 1:100

**NOTE**

Per le dimensioni, i colori e la sistemazione dei segnali indicati nella tavola si rinvia al D.P.R. del 16.12.1992 n° 465 e successive modifiche. Il presente regolamento dei segnali stradali con formato "standard" per la "tabella C" è da applicarsi in tutti i casi, salvo diversa indicazione nei "piani di attuazione" e nei "piani di esecuzione" approvati e autorizzati. Per le dimensioni, i colori e la sistemazione dei segnali stradali con formato "standard" per la "tabella C" è da applicarsi in tutti i casi, salvo diversa indicazione nei "piani di attuazione" e nei "piani di esecuzione" approvati e autorizzati.

Per la sistemazione di barriere di sicurezza, si rinvia al D.P.R. del 16.12.1992 n° 465 e successive modifiche. Gli elementi rifrangenti fissati ai manufatti ed avvertiti le stesse dimensioni e colorazioni.

**Sanas**  
 GRUPPO FS ITALIANE

**Direzione Progettazione e Realizzazione Lavori**

**SGC Grosseto Fano (E78).**  
**Tratto Nodo di Arezzo (S. Zeno) - Selci Lama (E45).**  
**Adeguamento a 4 corsie del tratto Le Ville - Selci Lama (E45).**  
**Lotto 7.**

**PROGETTO DEFINITIVO** PG 364

**ANAS - DIREZIONE PROGETTAZIONE E REALIZZAZIONE LAVORI**

IL GEOLOGO  
 Dott. Geol. Salvatore Morino  
 Ordine dei geologi della Regione Lazio n. 1069

COORDINATORE PER LA SICUREZZA IN FASE DI PROGETTAZIONE  
 Arch. Santo Salvatore Virmiglio  
 Ordine Architetti Provincia di Reggio Calabria n. 1270

L'ARCHEOLOGO  
 Dott.ssa Maria Grazia Liseno  
 Ufficio MIAC n. 1646

VISTO: IL RESP. DEL PROCEDIMENTO  
 Ing. Michele Consummi

VISTO: IL RESP. DEL PROGETTO  
 Arch. Pininf. Marco Calozzo

PROGETTAZIONE ATI: (Mandataria)  
**GPINGEGNERIA**  
 GESTIONE PROGETTI, INGEGNERIA s.r.l.

(Mandante)  
**cooprogetti**

(Mandante)  
**engeko**

IL PROGETTISTA RESPONSABILE DELL'INTEGRAZIONE DELLE OPERAZIONI SPECIALISTICHE (DPR/207/20 ART.15 COMMA 2)  
 Dott. Ing. GIORGIO GIUDICCI  
 Ordine Ingegneri Provincia di Roma n. 14055

Progetto Stradale  
 Asse principale  
 Planimetria della segnaletica  
 Tav. 03 di 07

CODICE PROGETTO	NOME FILE	REVISIONE	SCALA
COMP. PROGETTO: DP LO702G D2110	NOME FILE: TOOPS08TRAPNO3C	REVISIONE: C	SCALA: 1:2000
D			
C	Revisione per Istr. ANAS Prot. CDG.U.0439522 23-05-2024	Giugno '24	Flume, Signorelli, Guiducci
B	Revisione per Istr. ANAS Prot. CDG.0393000 01-05-2024	Maggio '24	Flume, Signorelli, Guiducci
A	Emissione	Marzo '24	Flume, Signorelli, Guiducci
REV. DESCRIZIONE	DATA	REDATTO	VERIFICATO APPROVATO

REGIONE : TOSCANA  
 PROVINCIA : AREZZO  
 COMUNE : MONTERCHI