



REGIONE : TOSCANA
PROVINCIA : AREZZO
COMUNE : ANGIARI

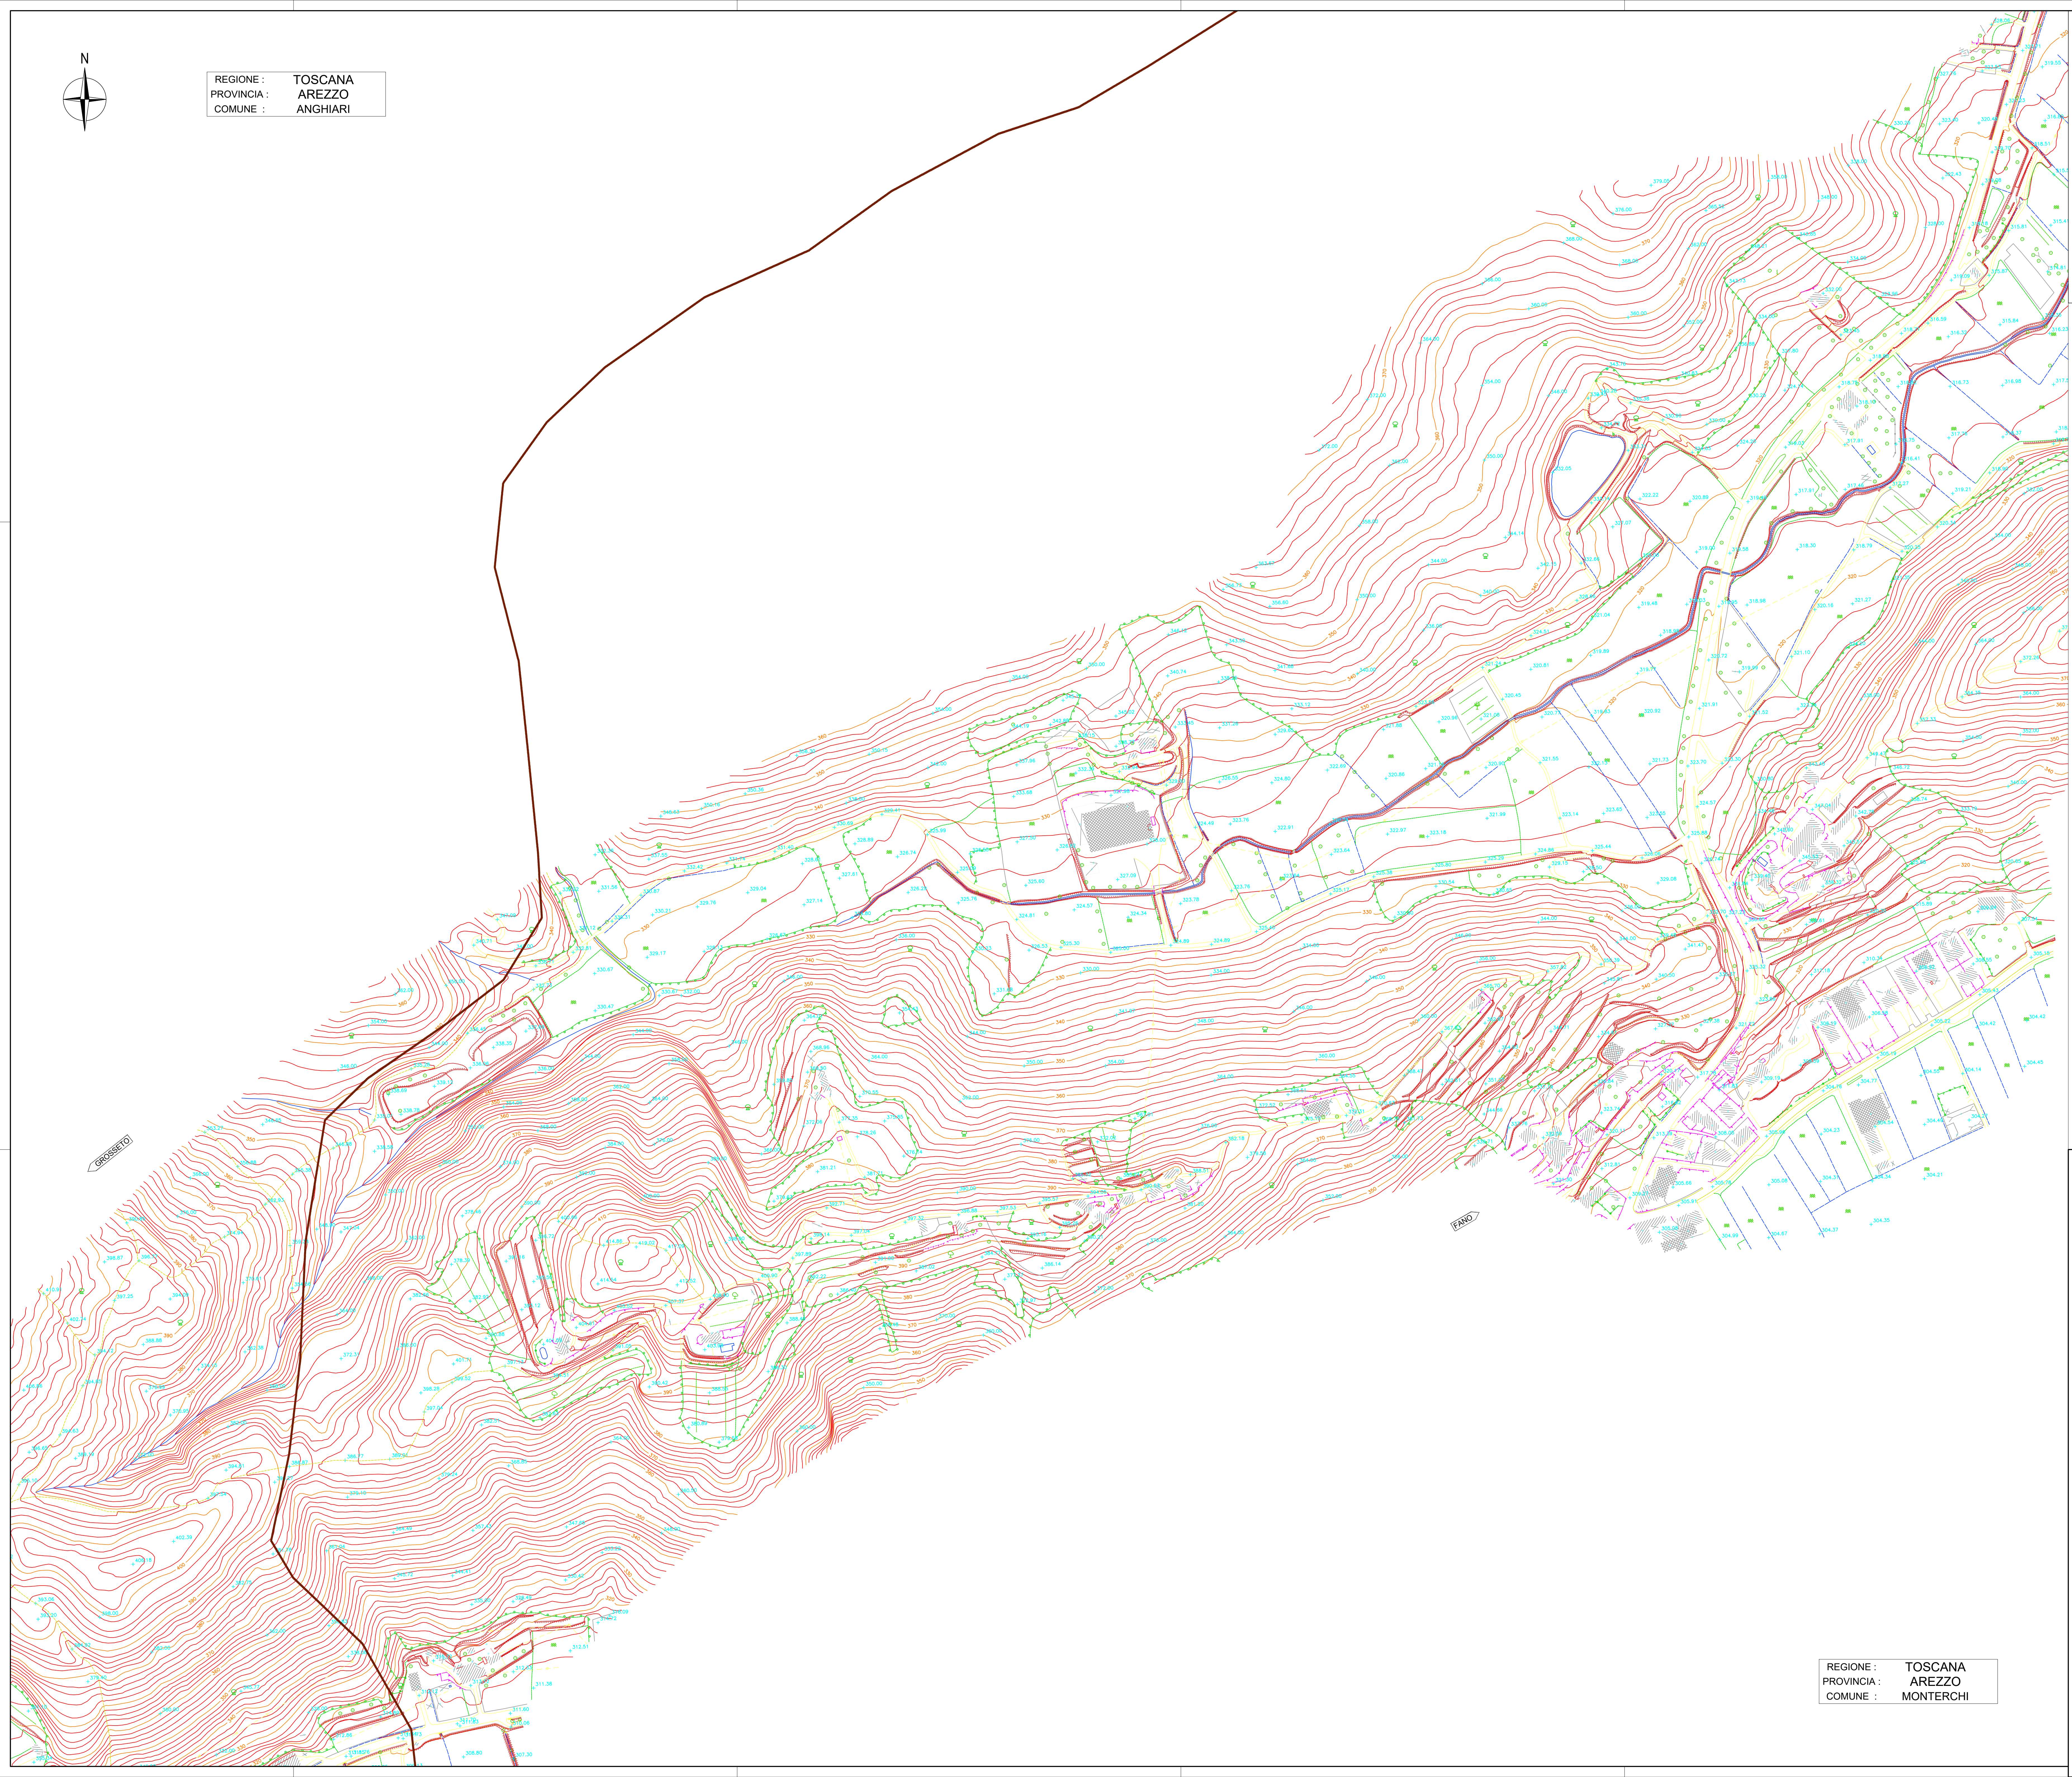

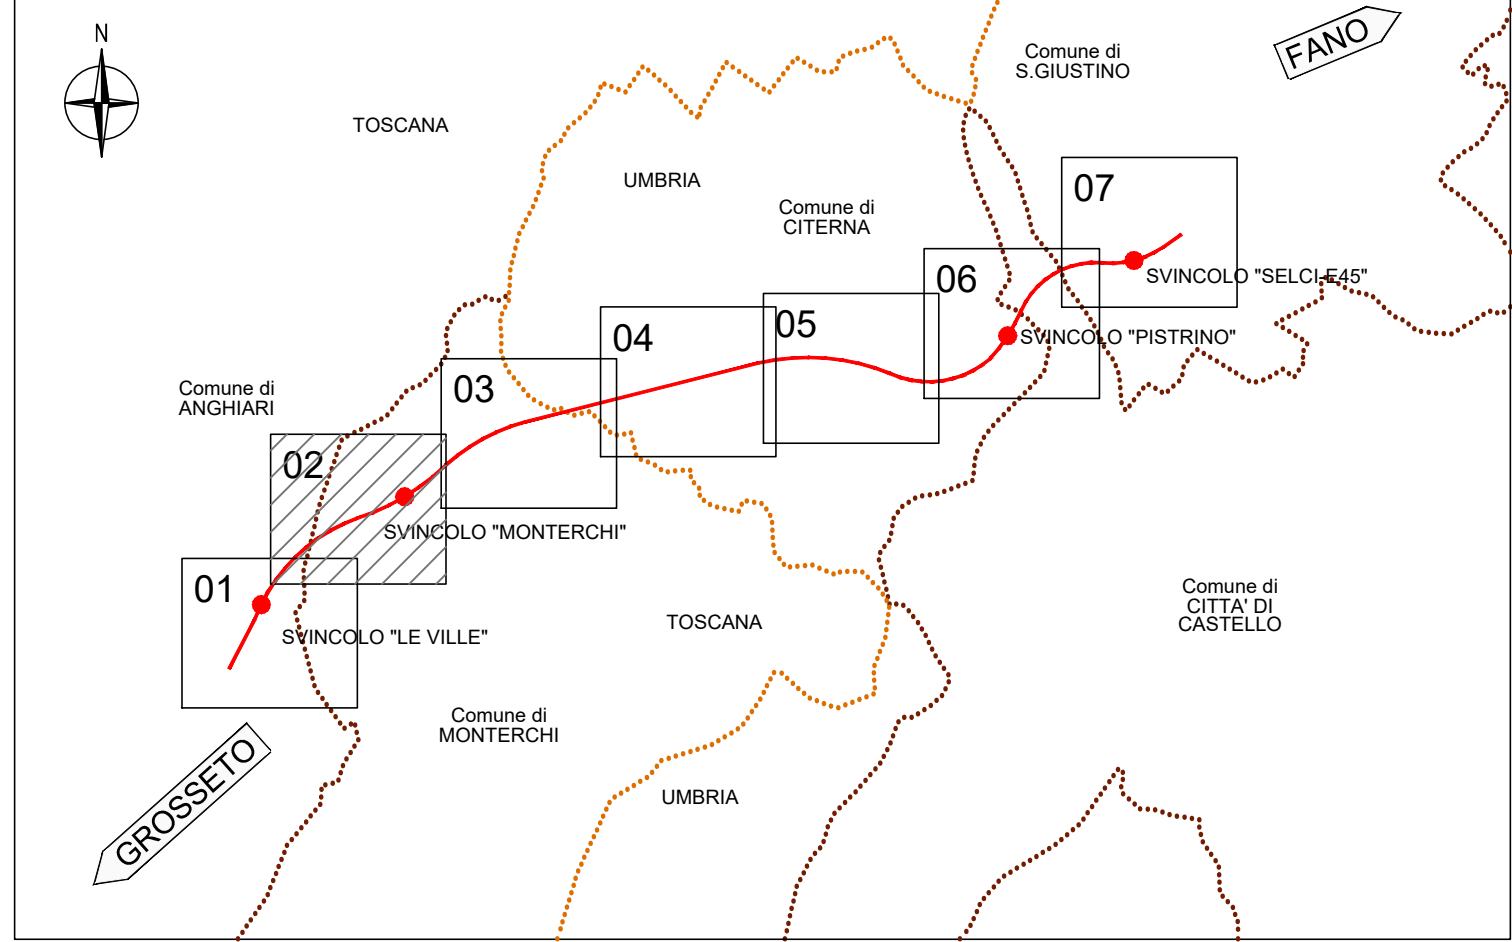

Direzione Progettazione e Realizzazione Lavori

SGC Grosseto Fano (E78).
Tratto Nodo di Arezzo (S. Zeno) - Selci Lama (E45).
Adeguamento a 4 corsie del tratto Le Ville - Selci Lama (E45).
Lotto 7.

PROGETTO DEFINITIVO

PG 364

IL GEOLOGO

Dott. Geol. Salvatore Morino

Ordine dei geologi della Regione Lazio n. 1205

COORDINATORE PER LA SICUREZZA IN FASE DI PROGETTAZIONE

Arch. Santo Salvatore Virmiglio

Ordine Architetti Provincia di Reggio Calabria n. 1270

L'ARCHITETTO

Dott.ssa Maria Grazia Liseno

Elenco IMPACT n. 1446

VISTO IL RESP. DEL PROCEDIMENTO

Ing. Michele Consumi

VISTO IL RESP. DEL PROGETTO

Arch. Pianif. Marco Calozza

PROGETTAZIONE ATTI (Mandatario)

Ing. Moreno Panfilì

Ordine Ingegneri Provincia di Perugia n. A2857

Ing. Claudio Muller

Ordine Ingegneri Provincia di Roma n. 15754

Ing. Giovanni Suroci

Ordine Ingegneri Provincia di Roma n. A2895

Ing. Giuseppe Resta

Ordine Ingegneri Provincia di Roma n. 20629

PROGETTAZIONE ATTI (Mandatario)

GP INGEGNERIA

GESTIONE PROGETTI INGEGNERIA srl

coopprogetti

engeko

IL PROGETTISTA RESPONSABILE DELL'INTEGRAZIONE E DELL'ESECUZIONE SPECIALISTICHE (DPR/2017/20 ART 15 COMMA 2)

Dott. Ing. GIORGIO GUIDUCCI

Ordine Ingegneri Provincia di Roma n. 34035

02-STUDI GENERALI

02.01-Rilievi topografici

Planimetria rilievo topografico

Tav. 02 di 07

CODICE PROGETTO		NOME FILE		REVISIONE	SCALA
COMP. PROGETTO	UN. ANNO N.PROG.	TO0SG03CRTPV02A			
DP	LO702G D2110	CODICE ELAB. T00SG03CRTPV02		A	1:2000
D					
C					
B					
A	Emisione	Marzo '24	Gentile	Signorelli	Guiducci
REV.	DESCRIZIONE	DATA	REDATTO	VERIFICATO	APPROVATO