
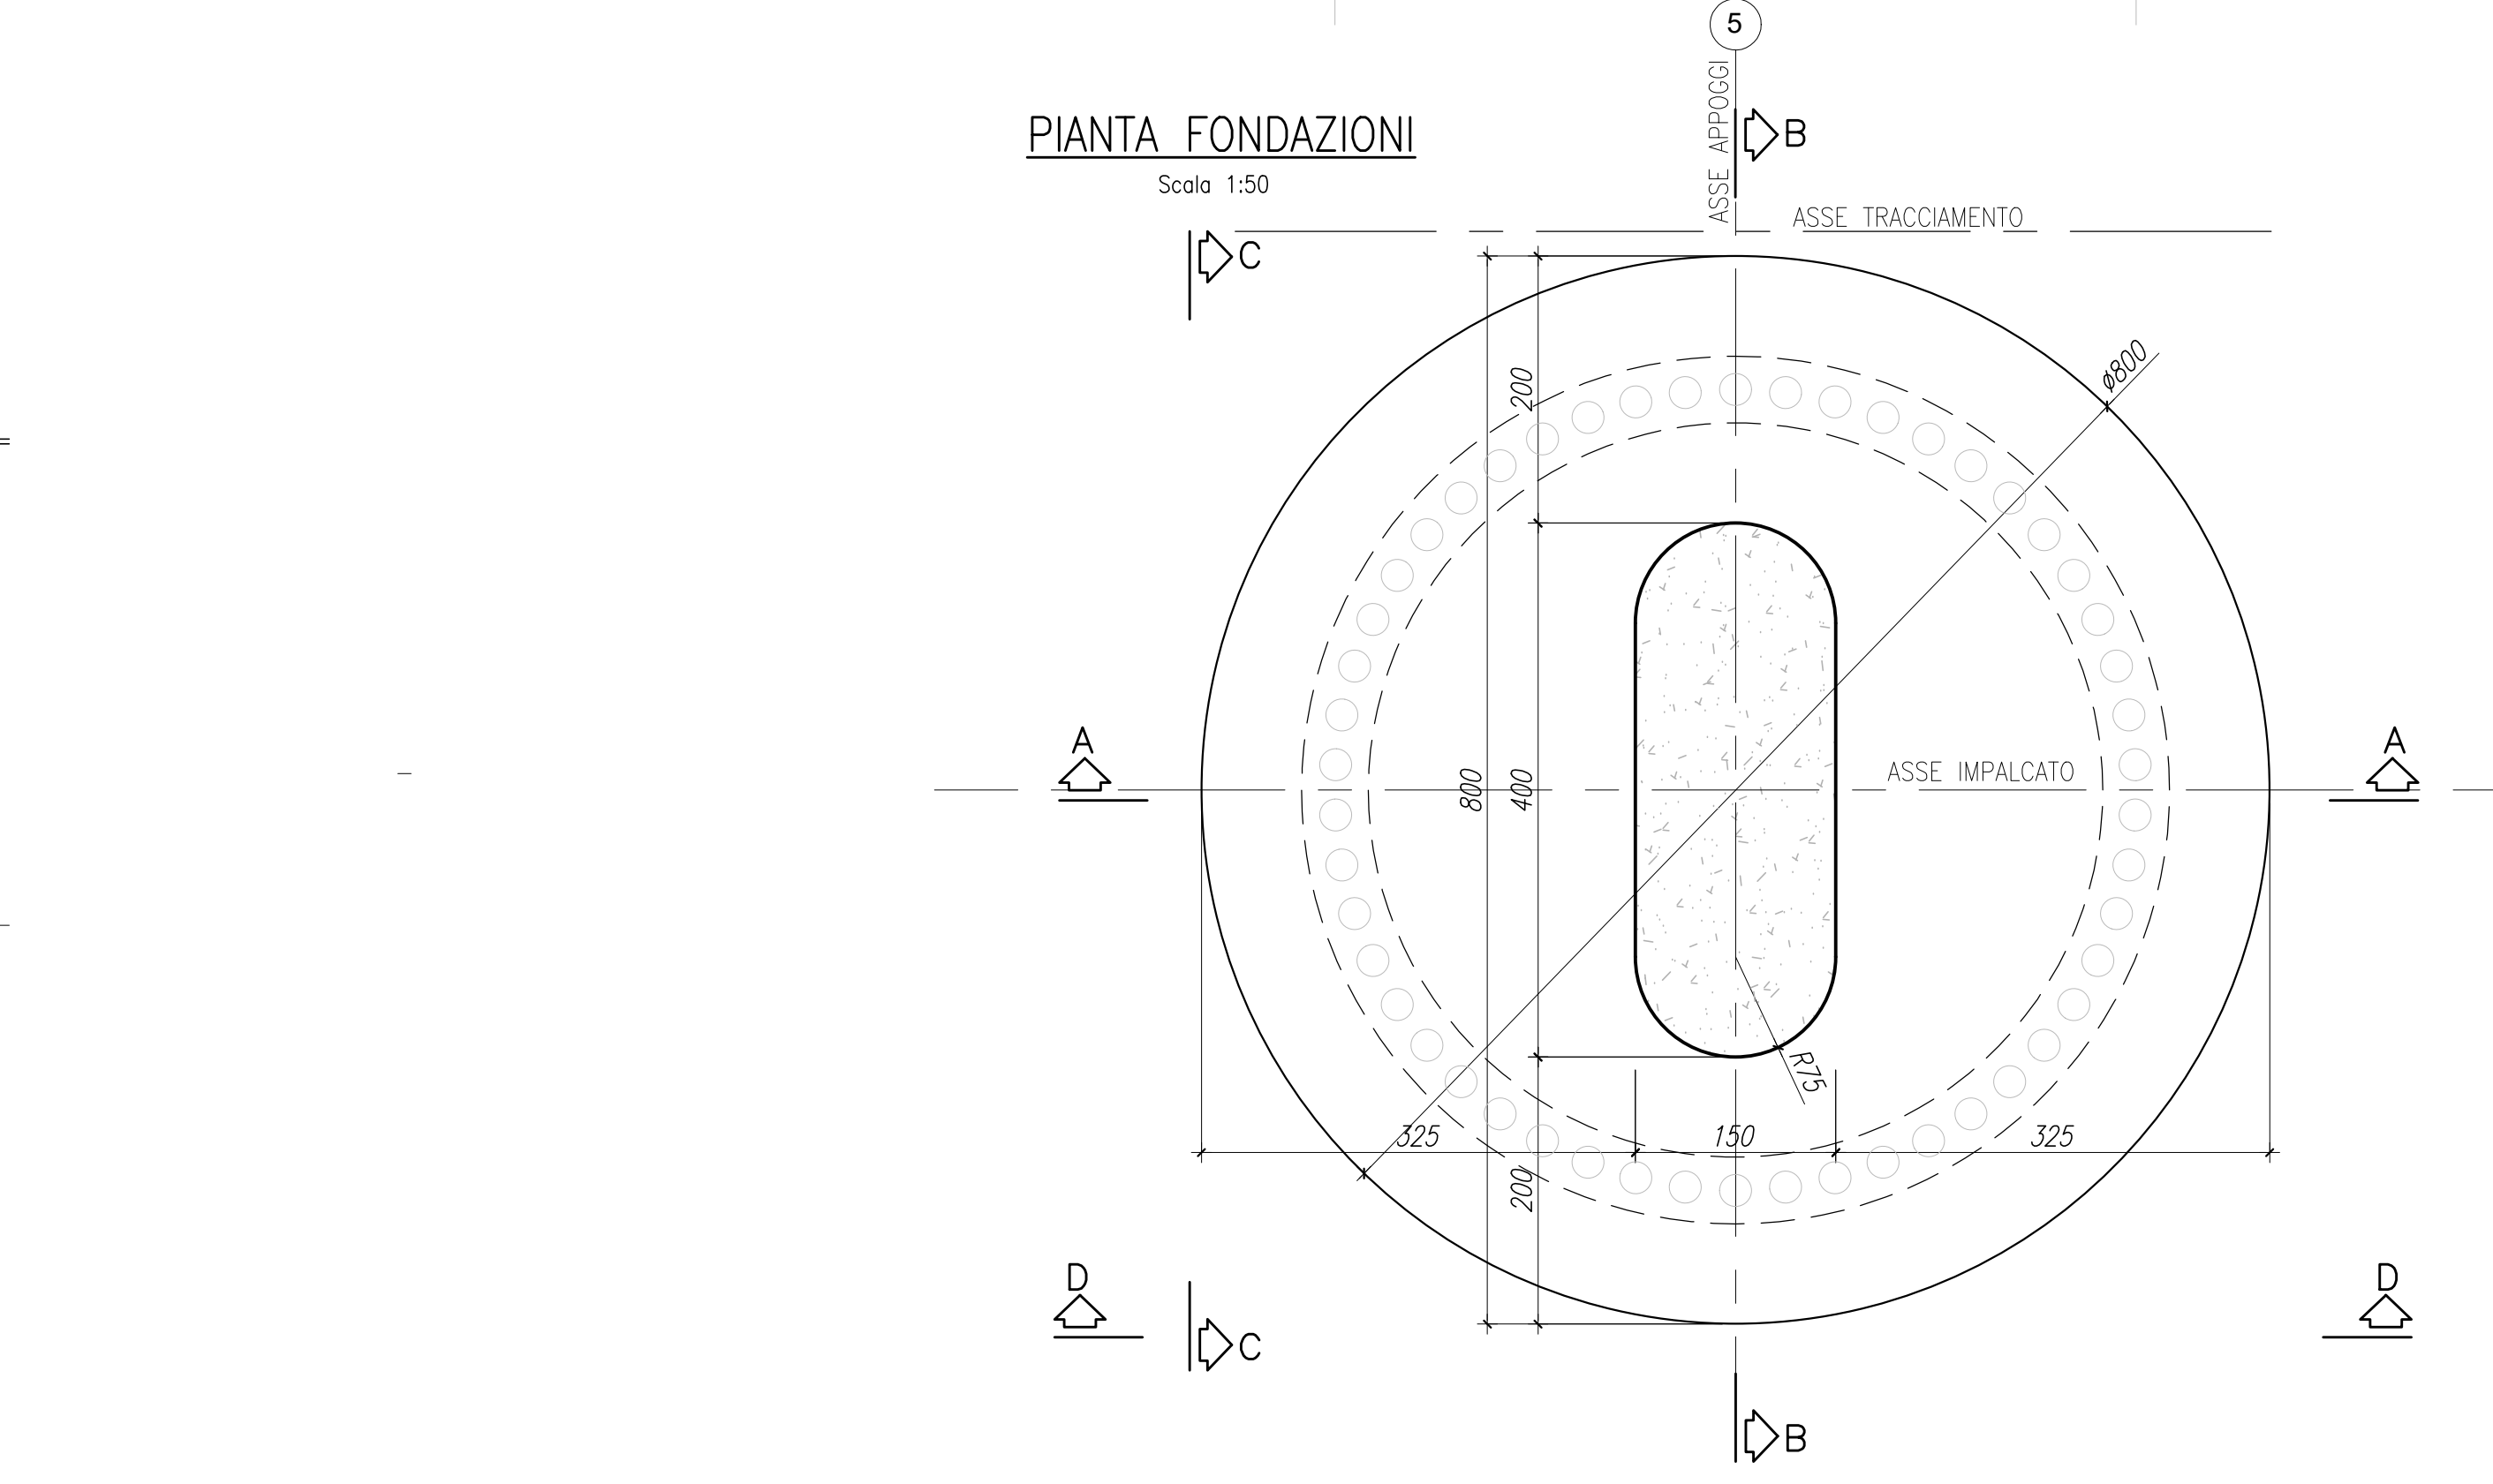
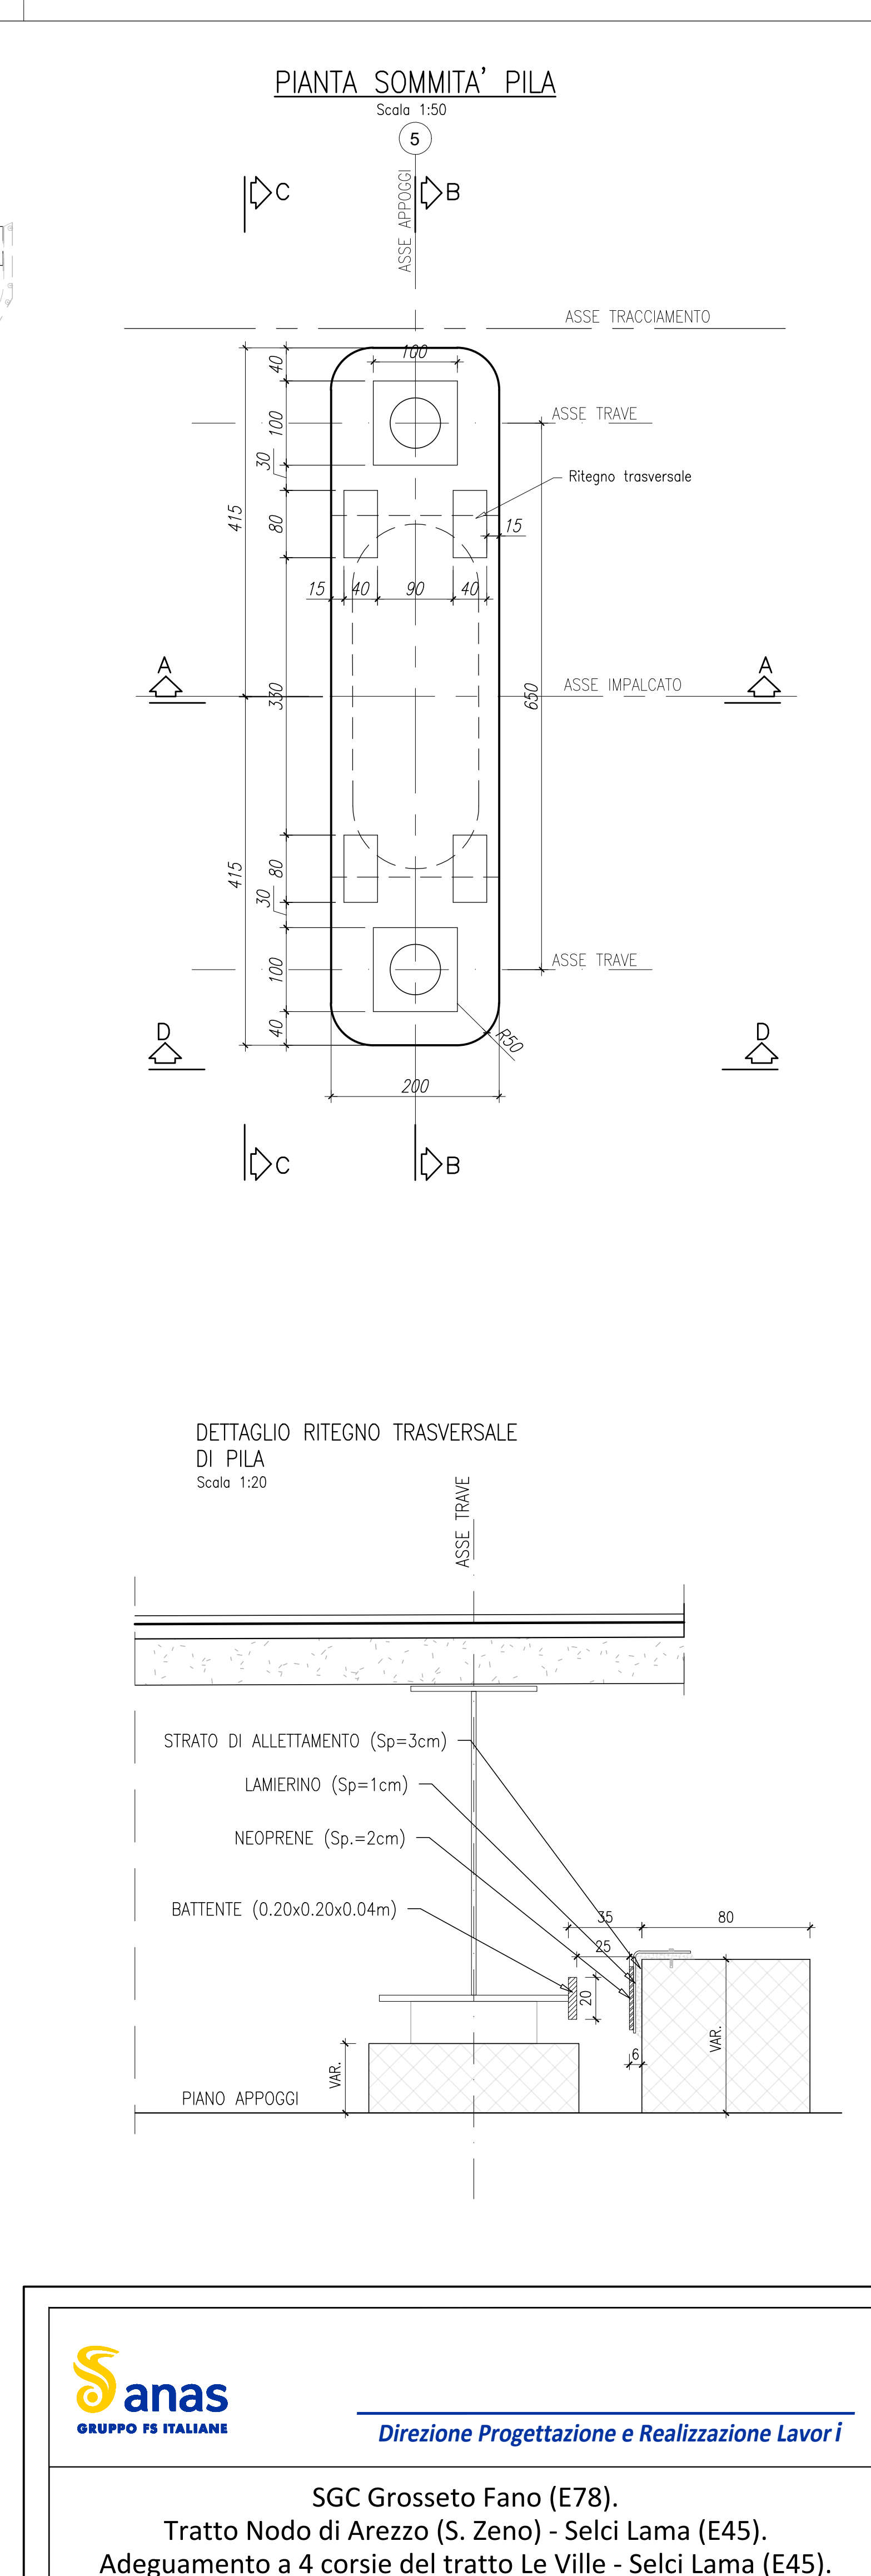
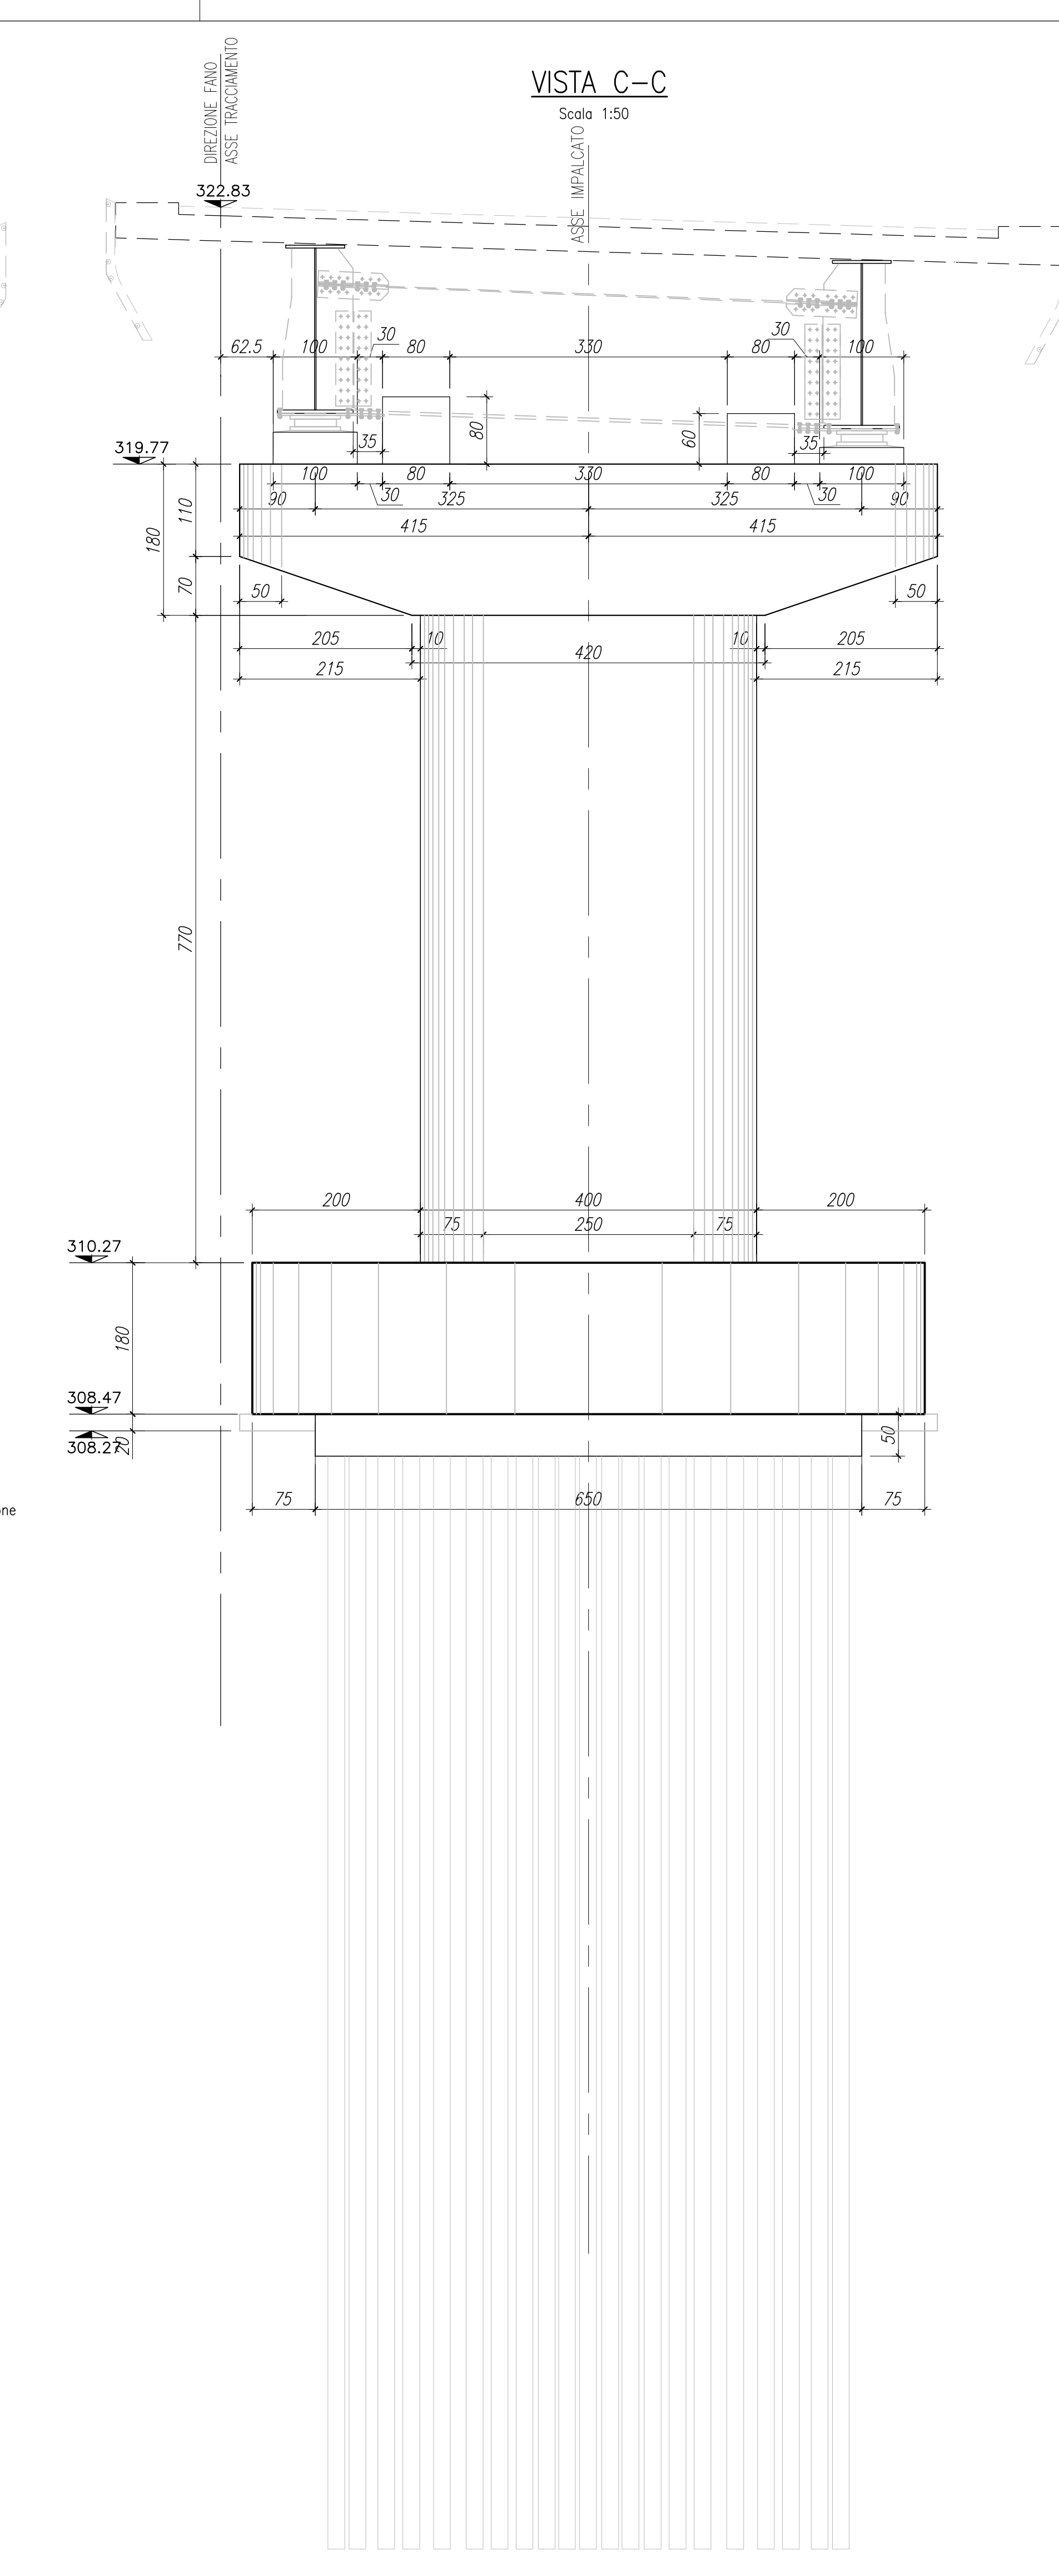


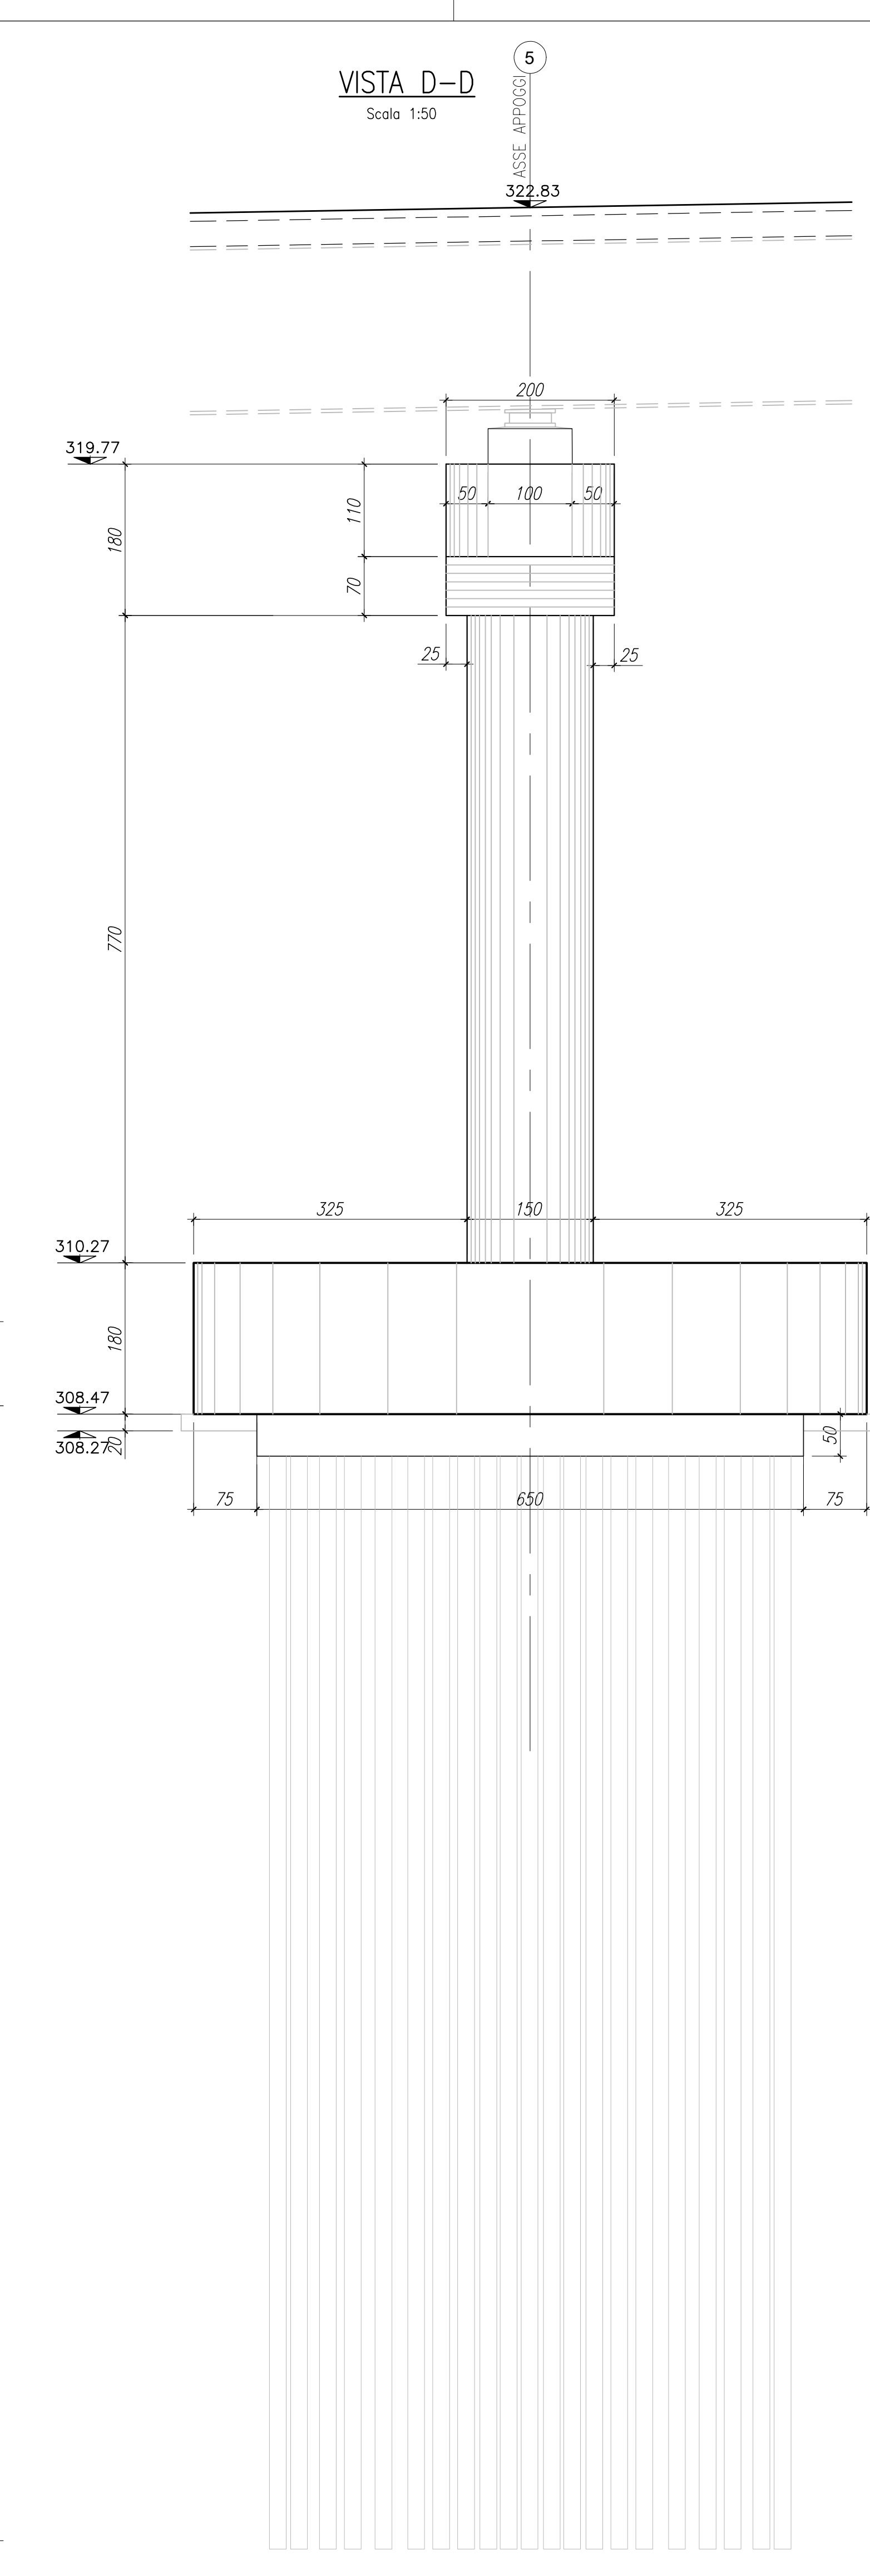

		Direzione Progettazione e Realizzazione Lavori			
SGC Grosseto Fano (E78). Tratto Nodo di Arezzo (S. Zeno) - Selci Lama (E45). Adeguamento a 2 corsie del tratto Le Ville - Selci Lama (E45). Lotto 7.					
PROGETTO DEFINITIVO					PG 364
ANAS – DIREZIONE, PROGETTAZIONE E REALIZZAZIONE LAVORI					
IL GEOLOGO Dott. Geol. Salvatore Morina Ordine dei geologi della Regione Lazio n. 3069		I PROGETTISTI SPECIALISTICI Ing. Ambrogio Signorelli Ordine Ingegneri Provincia di Roma n. A35111		PROGETTAZIONE ATI: (Mandatari)  GP INGEGNERIA GESTIONE PROGETTI INGEGNERIA srl (Mandante)	
COORDINATORE PER LA SICUREZZA IN FASE DI PROGETTAZIONE Arch. Santo Salvatore Vermiglio Ordine Architetti Provincia di Reggio Calabria n. 1270		Ing. Moreno Pasfifi Ordine Ingegneri Provincia di Roma n. A20571		(Mandante)	
L'ARCHITETTO Dott. Stefano Maria Gioia Llesio Eneo IMBAC n. 1646		Ing. Stefano Muller Ordine Ingegneri Roma n. 13754		(Mandante)	
VISTO IL RESP. DEL PROCEDIMENTO Ing. Michele Consummi		Ing. Antonio Scuri Ordine Ingegneri Provincia di RC n. A2095		(Mandante)	
VISTO IL RESP. DEL PROGETTO Arch. Pierluigi Mosca Calabro		Ing. Giuseppe Resto Ordine Ingegneri Provincia di Roma n. 20629		(Mandante)	
OPERE D'ARTE MAGGIORI – Viadotti e Ponti VI.01 Viadotto "Le Ville" - Fano Carpenteria Pile su pozzo					
CODICE PROGETTO		NOME FILE		REVISIONE	
COMP. PROGETTO LIV. ANNO IL PRGO		CODICE ELAB		SCALA	
DP L0702G D2110		T00V01STRCP04B		B 1:50/1:20	
D					
C					
B					
A					
REV. DESCRIZIONE					
Emissione					
DATA					
VERIFICATO					
APPROVATO					
Rovere					
Muller					
Giulioduci					
Rovere					
Muller					
Giulioduci					