



PROSPETTO LONGITUDINALE
 VI04 - DIREZIONE GROSSETO
 SCALA 1:500

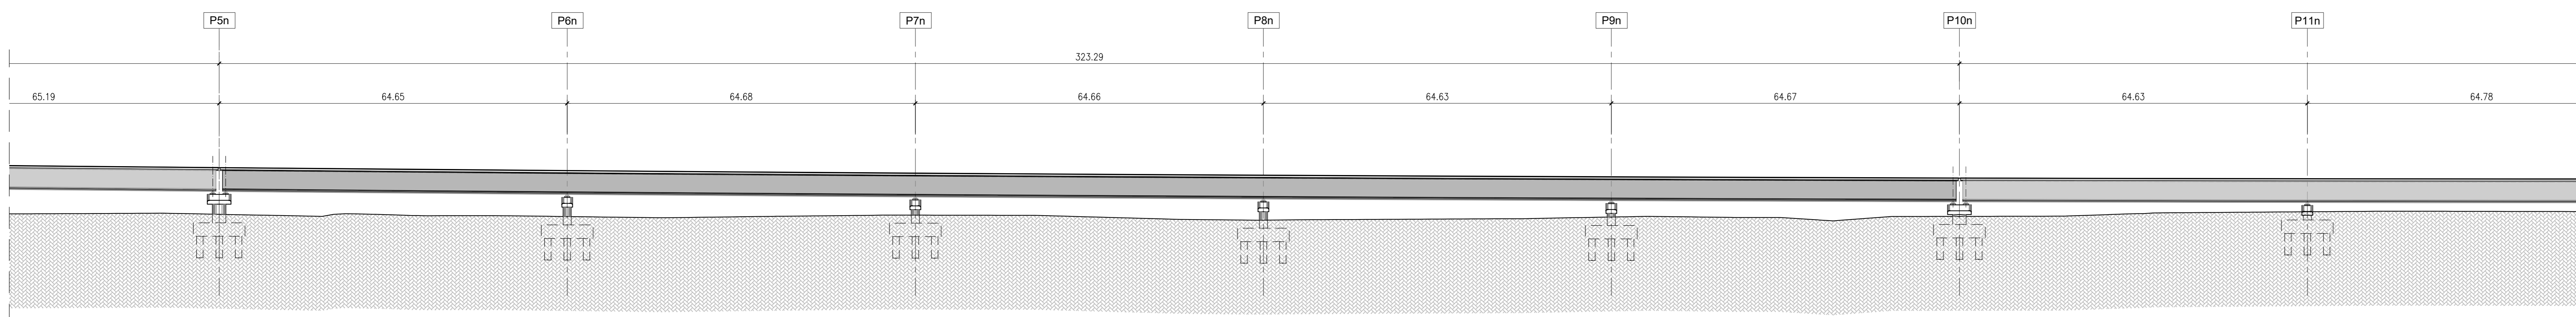

PROSPETTO LONGITUDINALE
 VI03 - DIREZIONE FANO
 SCALA 1:500

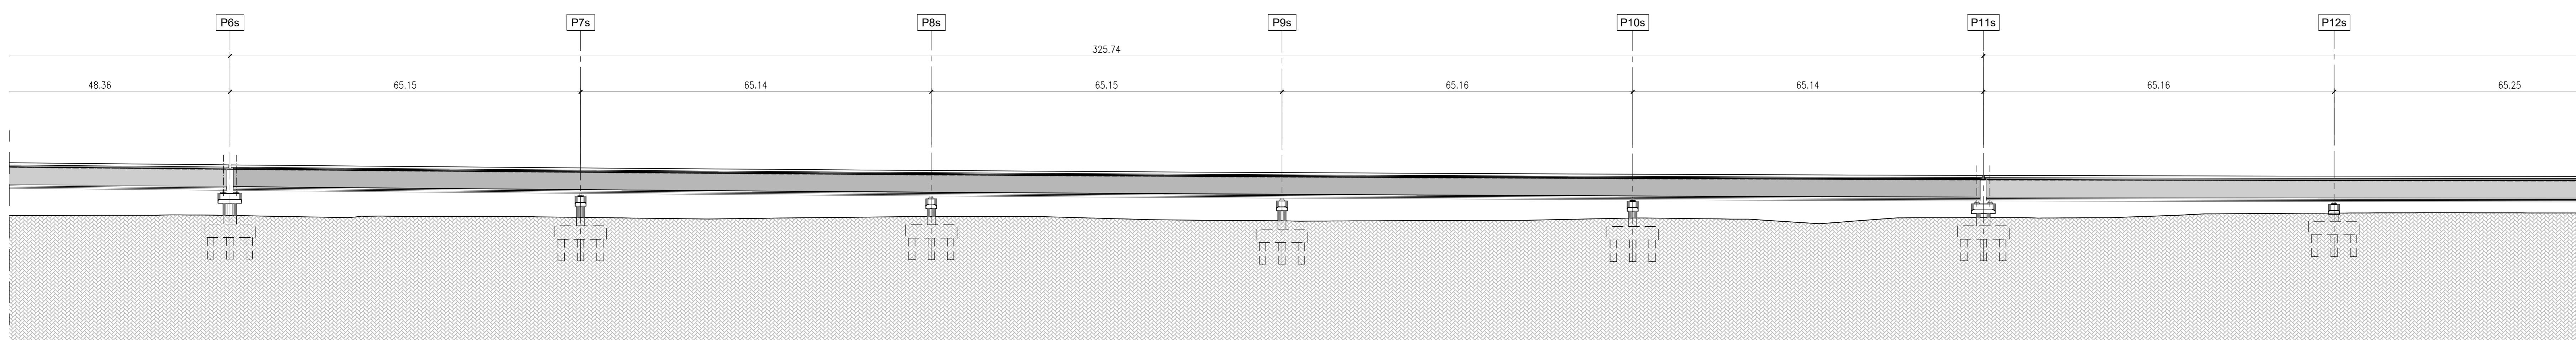

Sanas
 GRUPPO FS ITALIANE
 Direzione Progettazione e Realizzazione Lavori

SGC Grosseto Fano (E78).
 Tratto Nodo di Arezzo (S. Zeno) - Selci Lama (E45).
 Adeguamento a 4 corsie del tratto Le Ville - Selci Lama (E45).
 Lotto 7.

PROGETTO DEFINITIVO PG 364

ANAS - DIREZIONE PROGETTAZIONE E REALIZZAZIONE LAVORI

IL GEOLOGO Dott. Geol. Salvatore Morino Ordine dei geologi della Regione Lazio n. 1069 COORDINATORE PER LA SICUREZZA IN FASE DI PROGETTAZIONE Arch. Santo Salvatore Virmiglio Ordine Architetti Provincia di Reggio Calabria n. 1270 L'ARCHEOLOGO Dott.ssa Maria Grazia Liseno Ufficio MIAC n. 1446 VISTO: IL RESP. DEL PROCEDIMENTO Ing. Michele Consumi VISTO: IL RESP. DEL PROGETTO Arch. Pansif. Marco Calzavara	I PROGETTISTI SPECIALISTICI Ing. Ambrogio Signorelli Ordine Ingegneri Provincia di Roma n. A55111 Ing. Moreno Panfili Ordine Ingegneri Provincia di Perugia n. A2857 Ing. Stefano Müller Ordine Ingegneri Provincia di Roma n. 15754 Ing. Giuseppe Resto Ordine Ingegneri Provincia di Roma n. 20629	PROGETTAZIONE ATI: GI INGENNERIA GESTIONE PROGETTI INGEGNERIA s.r.l. coopprogetti engeko IL PROGETTISTA RESPONSABILE DELL'INTEGRAZIONE DELLE SPECIALISTICHE (DPR/207/20 ART. 15 COMMA 2) Dott. Ing. GIORGIO GUIDUCCI Ordine Ingegneri Provincia di Roma n. 14055
--	--	--

OPERE D'ARTE MAGGIORI - Viadotti e Ponti
 VI.03 Viadotto "Sovara" Dir. Fano
 Tratto B - Carpentaria metallica - Assieme generale

CODICE PROGETTO	NOME FILE	REVISIONE	SCALA
COMP. PROGETTO	TO0VIO3STRCP13A		
LO702G	D21110	A	1:500
ELAB.	T010V103STRCP13		
D			
C			
B			
A	Emissione per istr. ANAS Prot. CDG.U.0439522 23-05-2024 Giugno '24	Rovere	Muller
REV.	DESCRIZIONE	DATA	REDAITTO VERIFICATO APPROVATO