



PLANIMETRIA GENERALE
SCALA 1:500

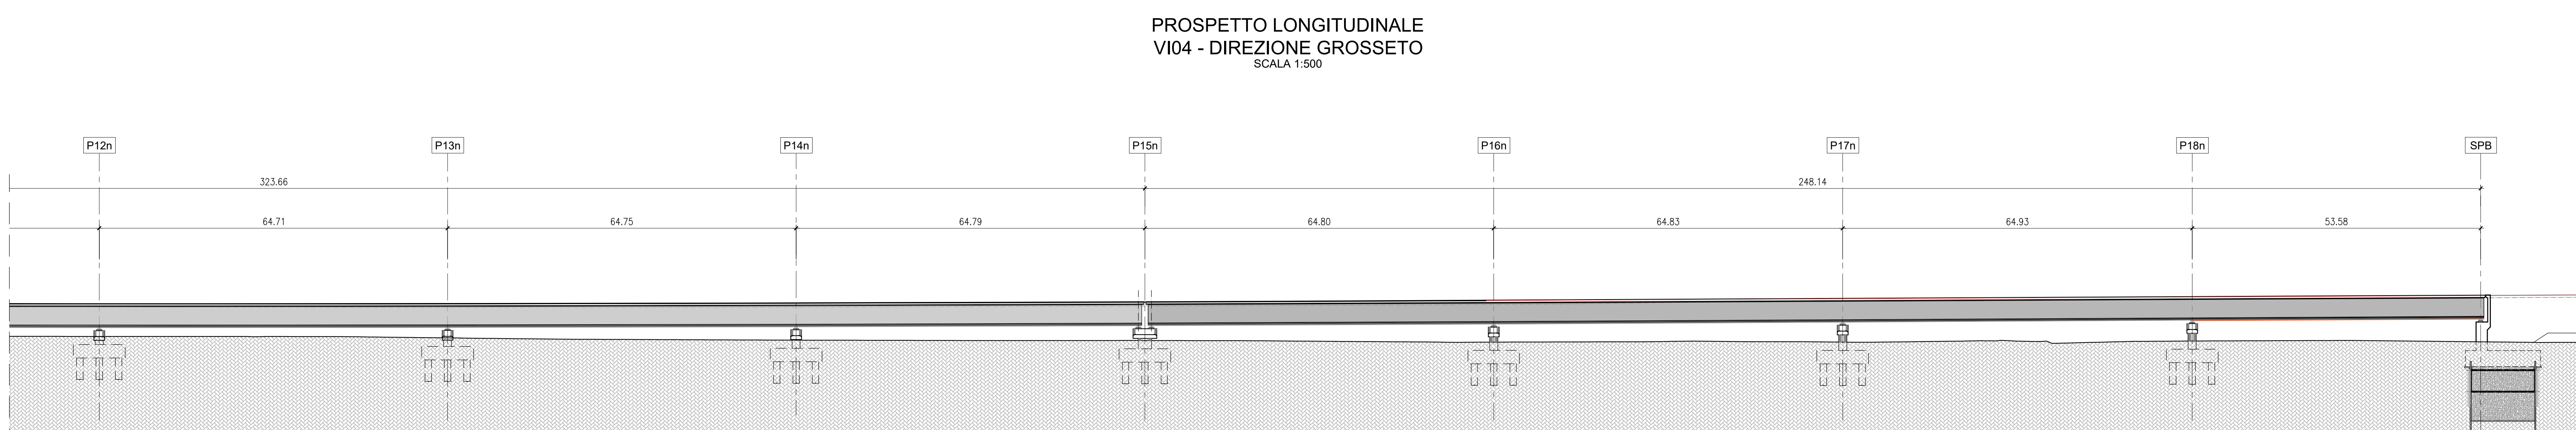

PROSPETTO LONGITUDINALE
VI04 - DIREZIONE GROSSETO
SCALA 1:500

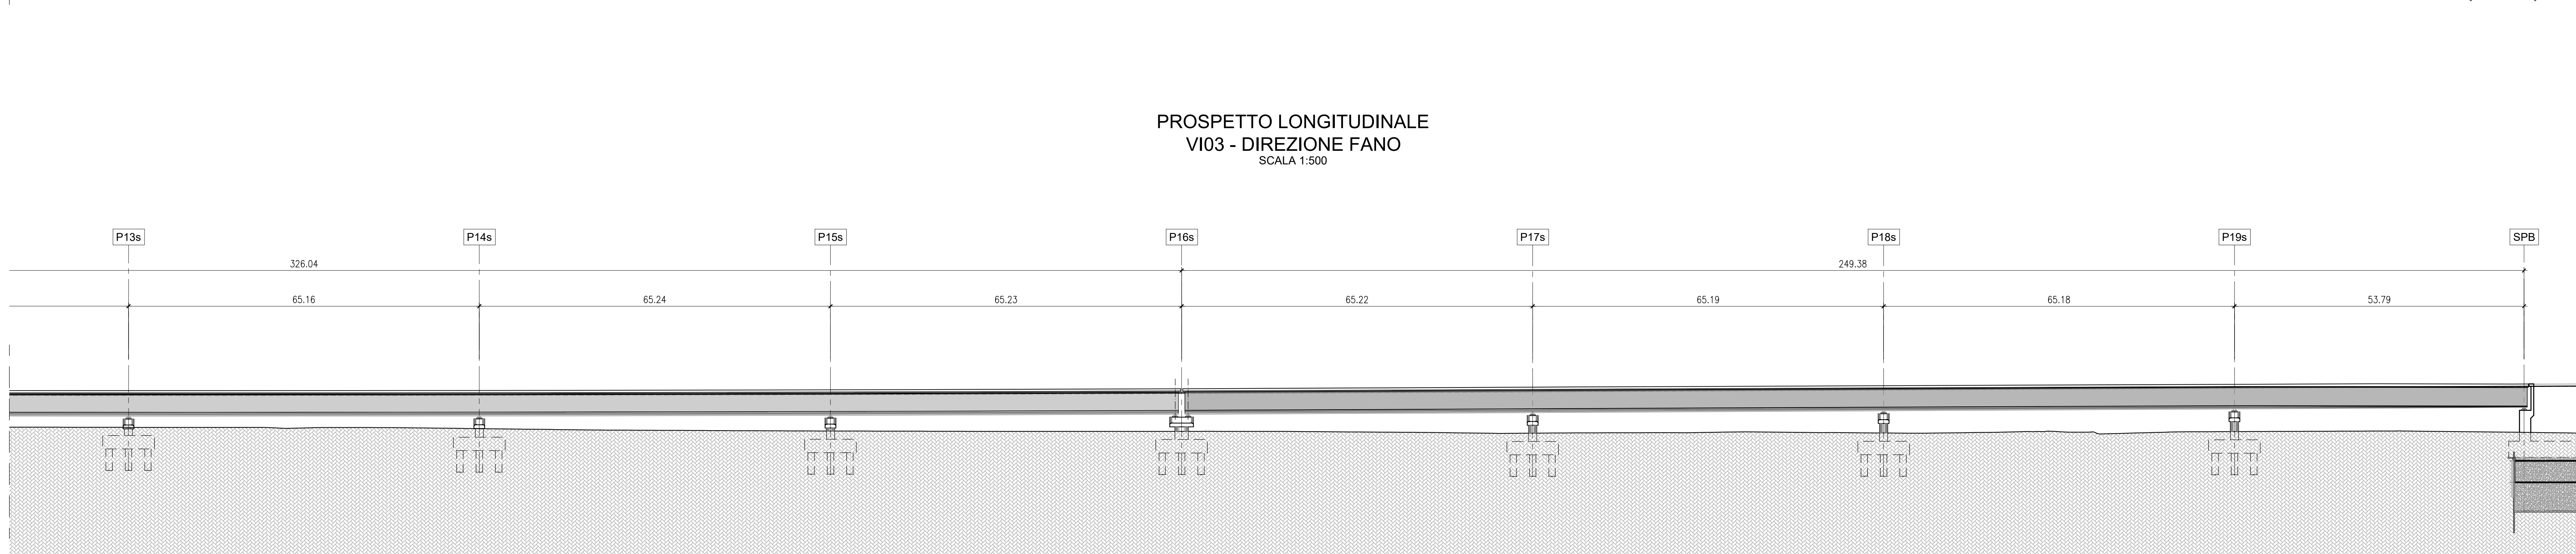

PROSPETTO LONGITUDINALE
VI03 - DIREZIONE FANO
SCALA 1:500

Sanas
GRUPPO FS ITALIANE
Direzione Progettazione e Realizzazione Lavori

SGC Grosseto Fano (E78).
Tratto Nodo di Arezzo (S. Zeno) - Selci Lama (E45).
Adeguamento a 4 corsie del tratto Le Ville - Selci Lama (E45).
Lotto 7.

PROGETTO DEFINITIVO PG 364

ANAS - DIREZIONE PROGETTAZIONE E REALIZZAZIONE LAVORI

IL GEOLOGO Dott. Geol. Salvatore Morino Ordine dei geologi della Regione Lazio n. 1069 COORDINATORE PER LA SICUREZZA IN FASE DI PROGETTAZIONE Arch. Santo Salvatore Virmiglio Ordine Architetti Provincia di Reggio Calabria n. 1270 L'ARCHEOLOGO Dott.ssa Maria Grazia Liseno Ordine Ingegneri n. 15754 VISTO: IL RESP. DEL PROCEDIMENTO Arch. Pininf. Marco Calzavara	I PROGETTISTI SPECIALISTICI Ing. Ambrogio Signorelli Ordine Ingegneri Provincia di Roma n. A35111 ING. MORENO PIRILLI Ordine Ingegneri Provincia di Perugia n. A2657 ING. GIUSEPPE RESTA Ordine Ingegneri Provincia di Roma n. 20629	PROGETTAZIONE ATI: GP INGENNERIA GESTIONE PROGETTI INGEGNERIA s.r.l. coopprogetti engeko IL PROGETTISTA RESPONSABILE DELL'INTEGRAZIONE DELLE SCELTE SPECIALISTICHE (DPR 207/20 ART 15 COMMA 2) Dott. Ing. GIORGIO GIUDICCI Ordine Ingegneri Provincia di Roma n. 14055
---	---	--

OPERE D'ARTE MAGGIORI – Viadotti e Ponti
VI.03 Viadotto "Sovara" Dir. Fano
Tratto D – Carpentaria metallica – Assieme generale

CODICE PROGETTO	NOME FILE	REVISIONE	SCALA
COMP. PROGETTO: DP LO702G D2110	NOME FILE: TO0V03STRCP31A	REVISIONE: A	SCALA: 1:500
ELAB.:	CODICE ELAB.: T00V03STRCP31		
D			
C			
B			
A	Emissione per istr. ANAS Prot. CDG.U.0439522 23-05-2024 Giugno '24	Rovere	Muller
REV.	DESCRIZIONE	DATA	REDAITTO VERIFICATO APPROVATO