
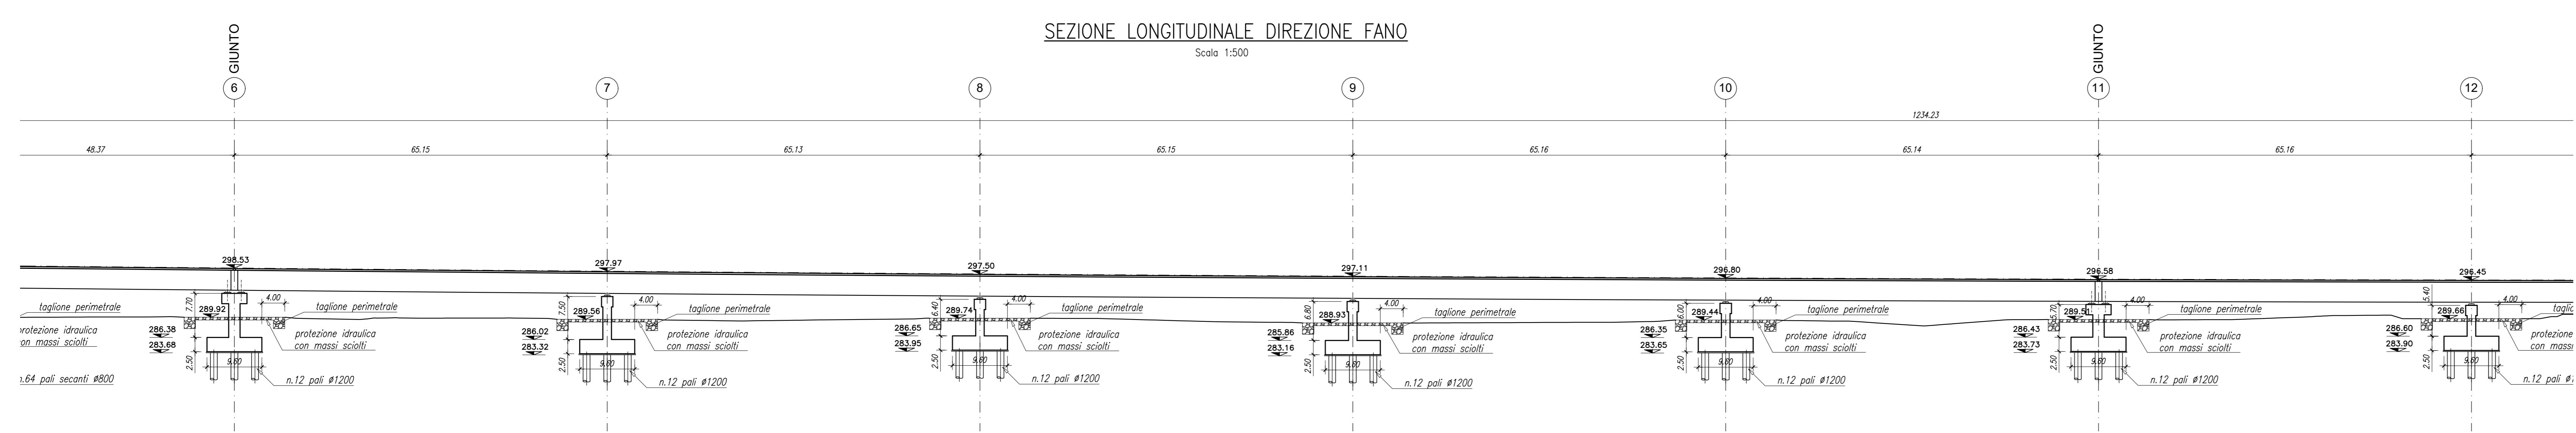
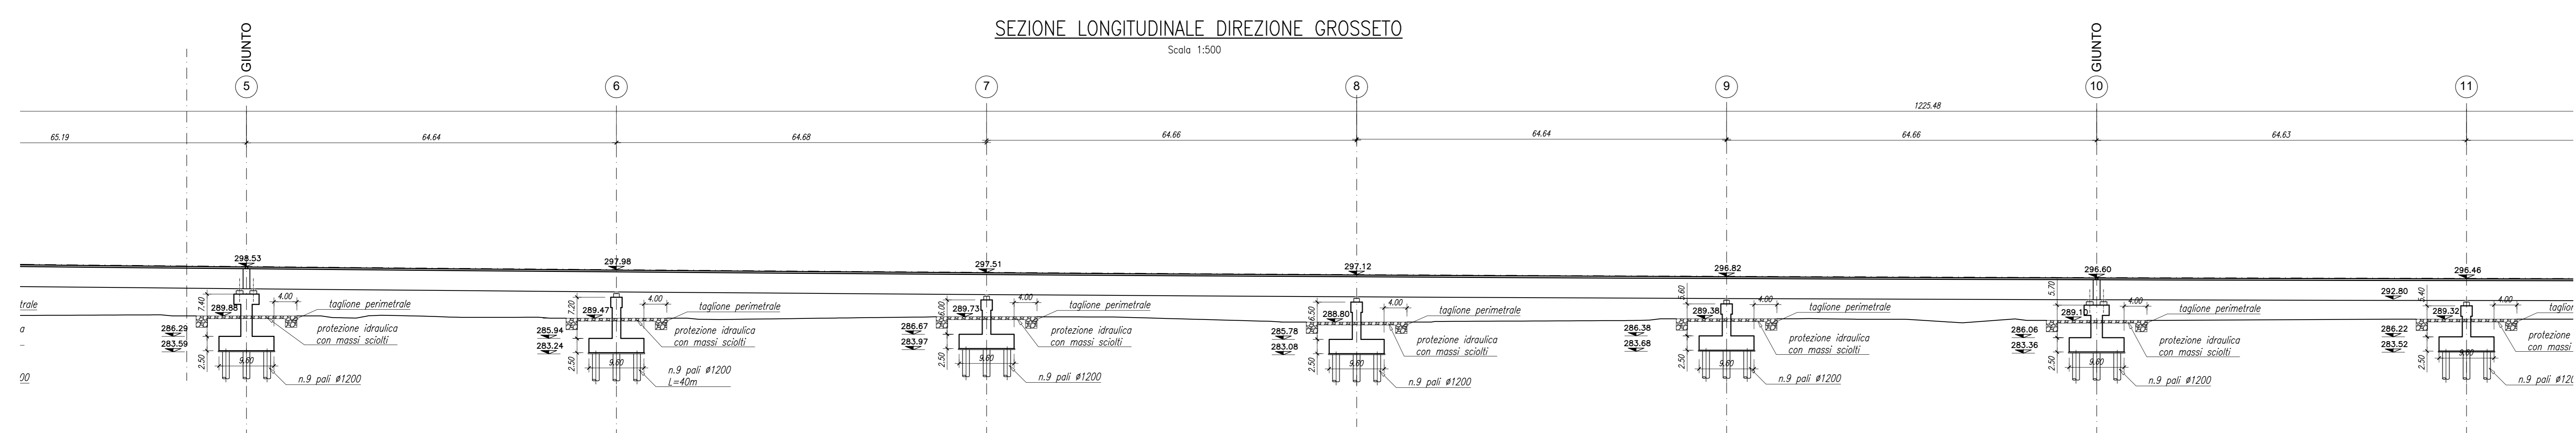


NOTA:
PER PREVENIRE FENOMENI DI SCALZAMENTO DELLE FONDAZIONI, I PLINTI SONO STATI POSIZIONATI AD UNA QUOTA MINIMA DI ESTRADOSSO DI 3,50m AL DI SOTTO DEL PIANO CAMPANA PER LE 2 CAMPATE A DESTRA E SINISTRA DELL' ALVEO E AD UNA QUOTA MINIMA DI 3,00m PER LE RESTANTI CAMPATE.

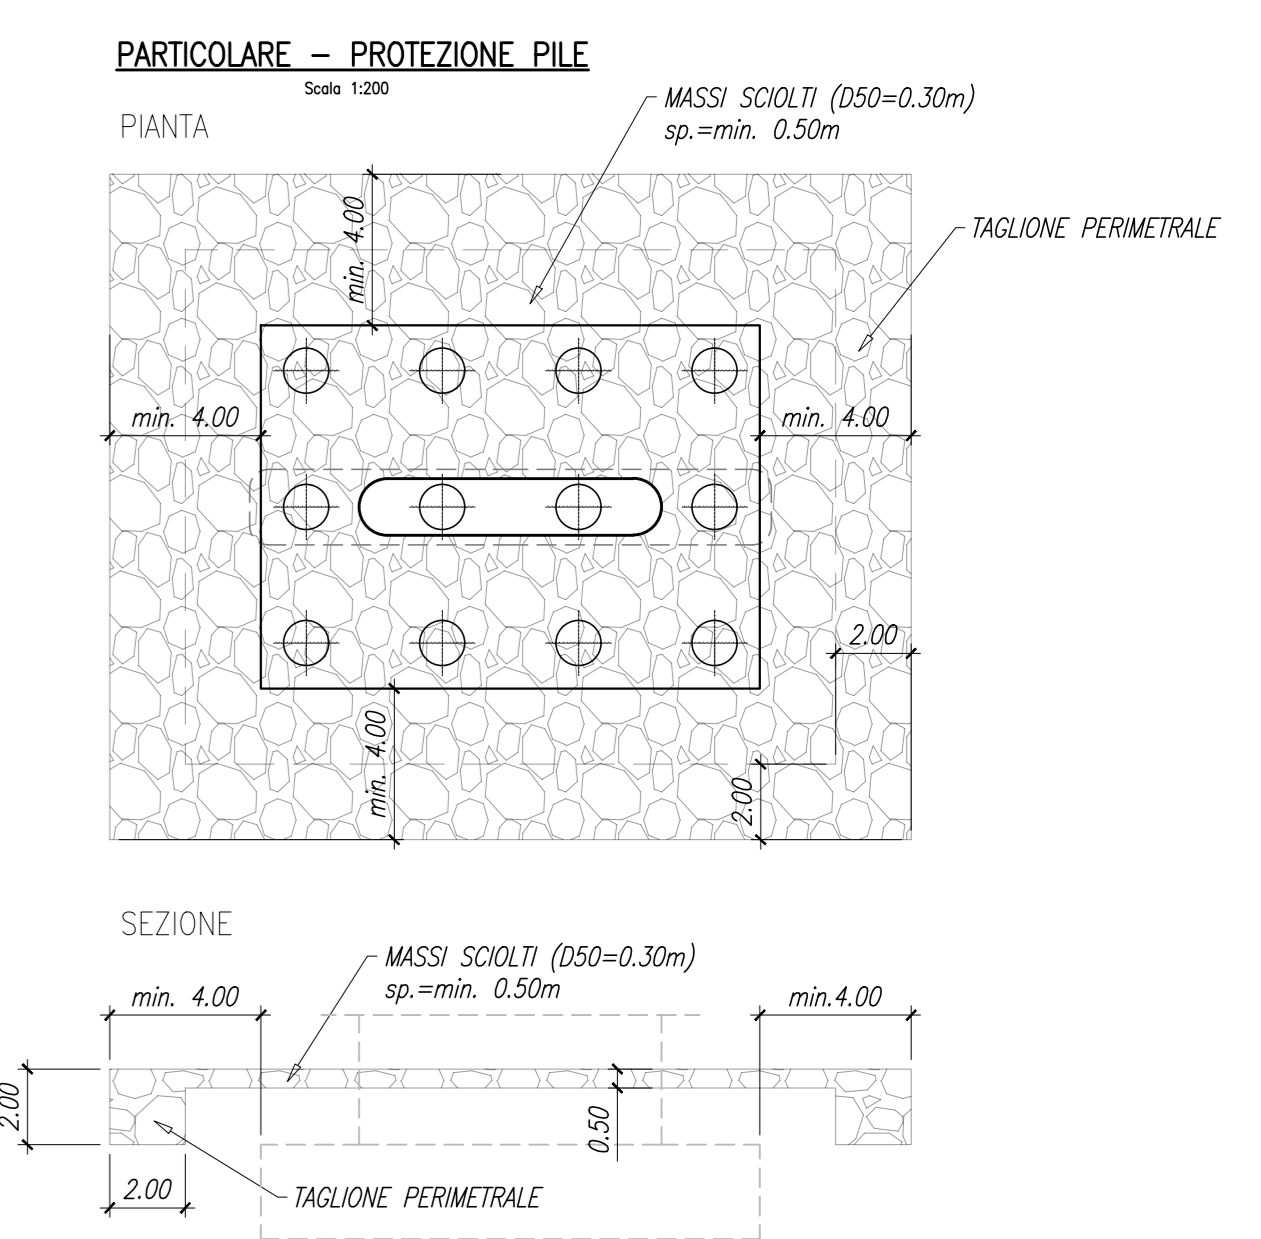

Sanas
GRUPPO FS ITALIANE
Direzione Progettazione e Realizzazione Lavori

SGC Grosseto Fano (E78).
Tratto Nodo di Arezzo (S. Zeno) - Selci Lama (E45).
Adeguamento a 4 corsie del tratto Le Ville - Selci Lama (E45).
Lotto 7.

PROGETTO DEFINITIVO PG 364

ANAS - DIREZIONE PROGETTAZIONE E REALIZZAZIONE LAVORI

<p>IL GEOLOGO Dott. Geol. Salvatore Marino Ordine del geologo della Regione Lazio n. 1069</p> <p>COORDINATORE PER LA SICUREZZA IN FASE DI PROGETTAZIONE Arch. Sesto Salvatore Virmiglio Ordine Architetti Provincia di Reggio Calabria n. 1270</p> <p>L'ARCHEOLOGO Dott.ssa Maria Grazia Liseno Ministero MICACT n. 1646</p> <p>VEDI: IL RESP. DEL PROCEDIMENTO Ing. Michele Consumi</p> <p>VEDI: IL RESP. DEL PROGETTO Arch. Paolo Marco Calzavara</p>	<p>I PROGETTISTI SPECIALISTICI (Mandatari) Ing. Ambrogio Signorelli Ordine Ingegneri Provincia di Roma n. A35111</p> <p>Ing. Moreno Panfilì Ordine Ingegneri Provincia di Perugia n. A2857</p> <p>Ing. Stefano Müller Ordine Ingegneri Provincia di Roma n. 15754</p> <p>Ing. Maurizio Saracini Ordine Ingegneri Provincia di RC n. A2895</p> <p>Ing. Giuseppe Rosta Ordine Ingegneri Provincia di Roma n. 20629</p>	<p>PROGETTAZIONE ATI: (Mandatari) GP INGENNERIA GESTIONE PROGETTI INGEGNERIA srl</p> <p>cooprogetti engeko</p> <p>IL PROGETTISTA RESPONSABILE DELL'INTEGRAZIONE DELLE SCELTE SPECIALISTICHE (OPM/207/10 ART. 15 COMMA 2) Dott. Ing. GIORGIO GUIDUCCI Ordine Ingegneri Provincia di Roma n. 14035</p>
---	--	--

OPERE D'ARTE MAGGIORI - Viadotti e Ponti
VI.03 Viadotto "Sovara" Dir. Fano
Tratto B - Pianta Fondazioni e sezione longitudinale

CODICE PROGETTO	NOME FILE	REVISIONE	SCALA
COMP. PROGETTO DP LO702G D2110	TOOV03STRDIO5B		1:500
ELAB. CODICE	T00V03STRDIO5		
D			
C			
B	Revisione per Intr. ANAS Prot. CDG.U.0439522 23-05-2024	Giugno '24	Rovere Müller Guiducci
A	Emissione	Marzo '24	Rovere Müller Guiducci
REV.	DESCRIZIONE	DATA	REDATTO VERIFICATO APPROVATO