



Pianta Scavi - Pile 6-7, Pile 7-8 e Pile 8-9 - Scala 1:200

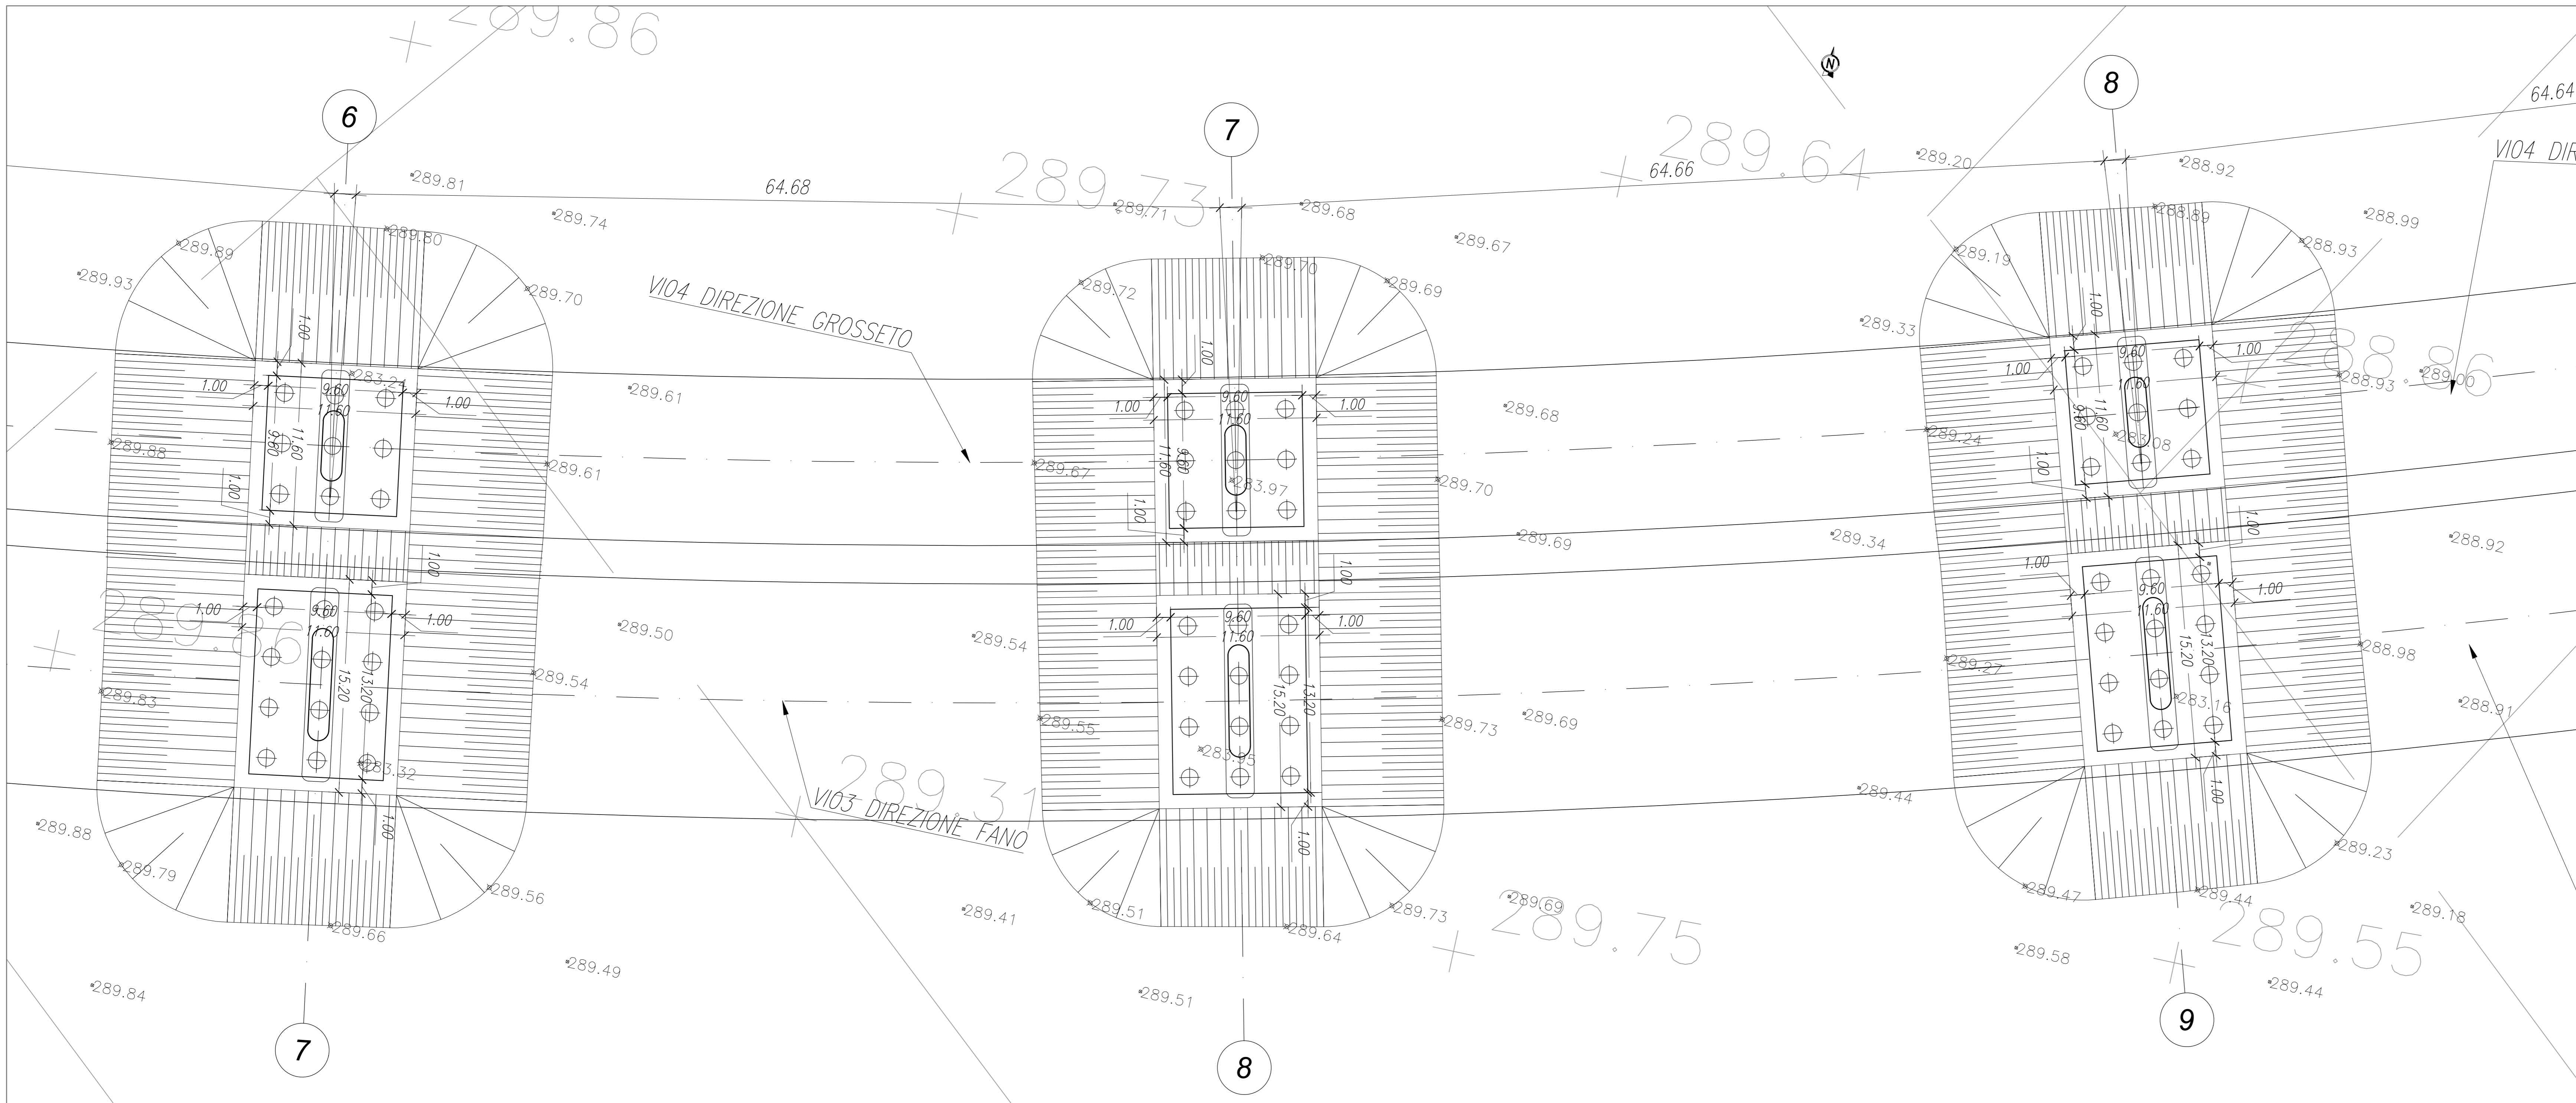

NOTA:
Durante lo scavo e l'esecuzione delle fondazioni è previsto l'uso di WELL-POINT finalizzati all'abbassamento della falda al disotto del piano di scavo stesso.

Pianta Scavi - Pile 9-10 e Pile 10-11 - Scala 1:200

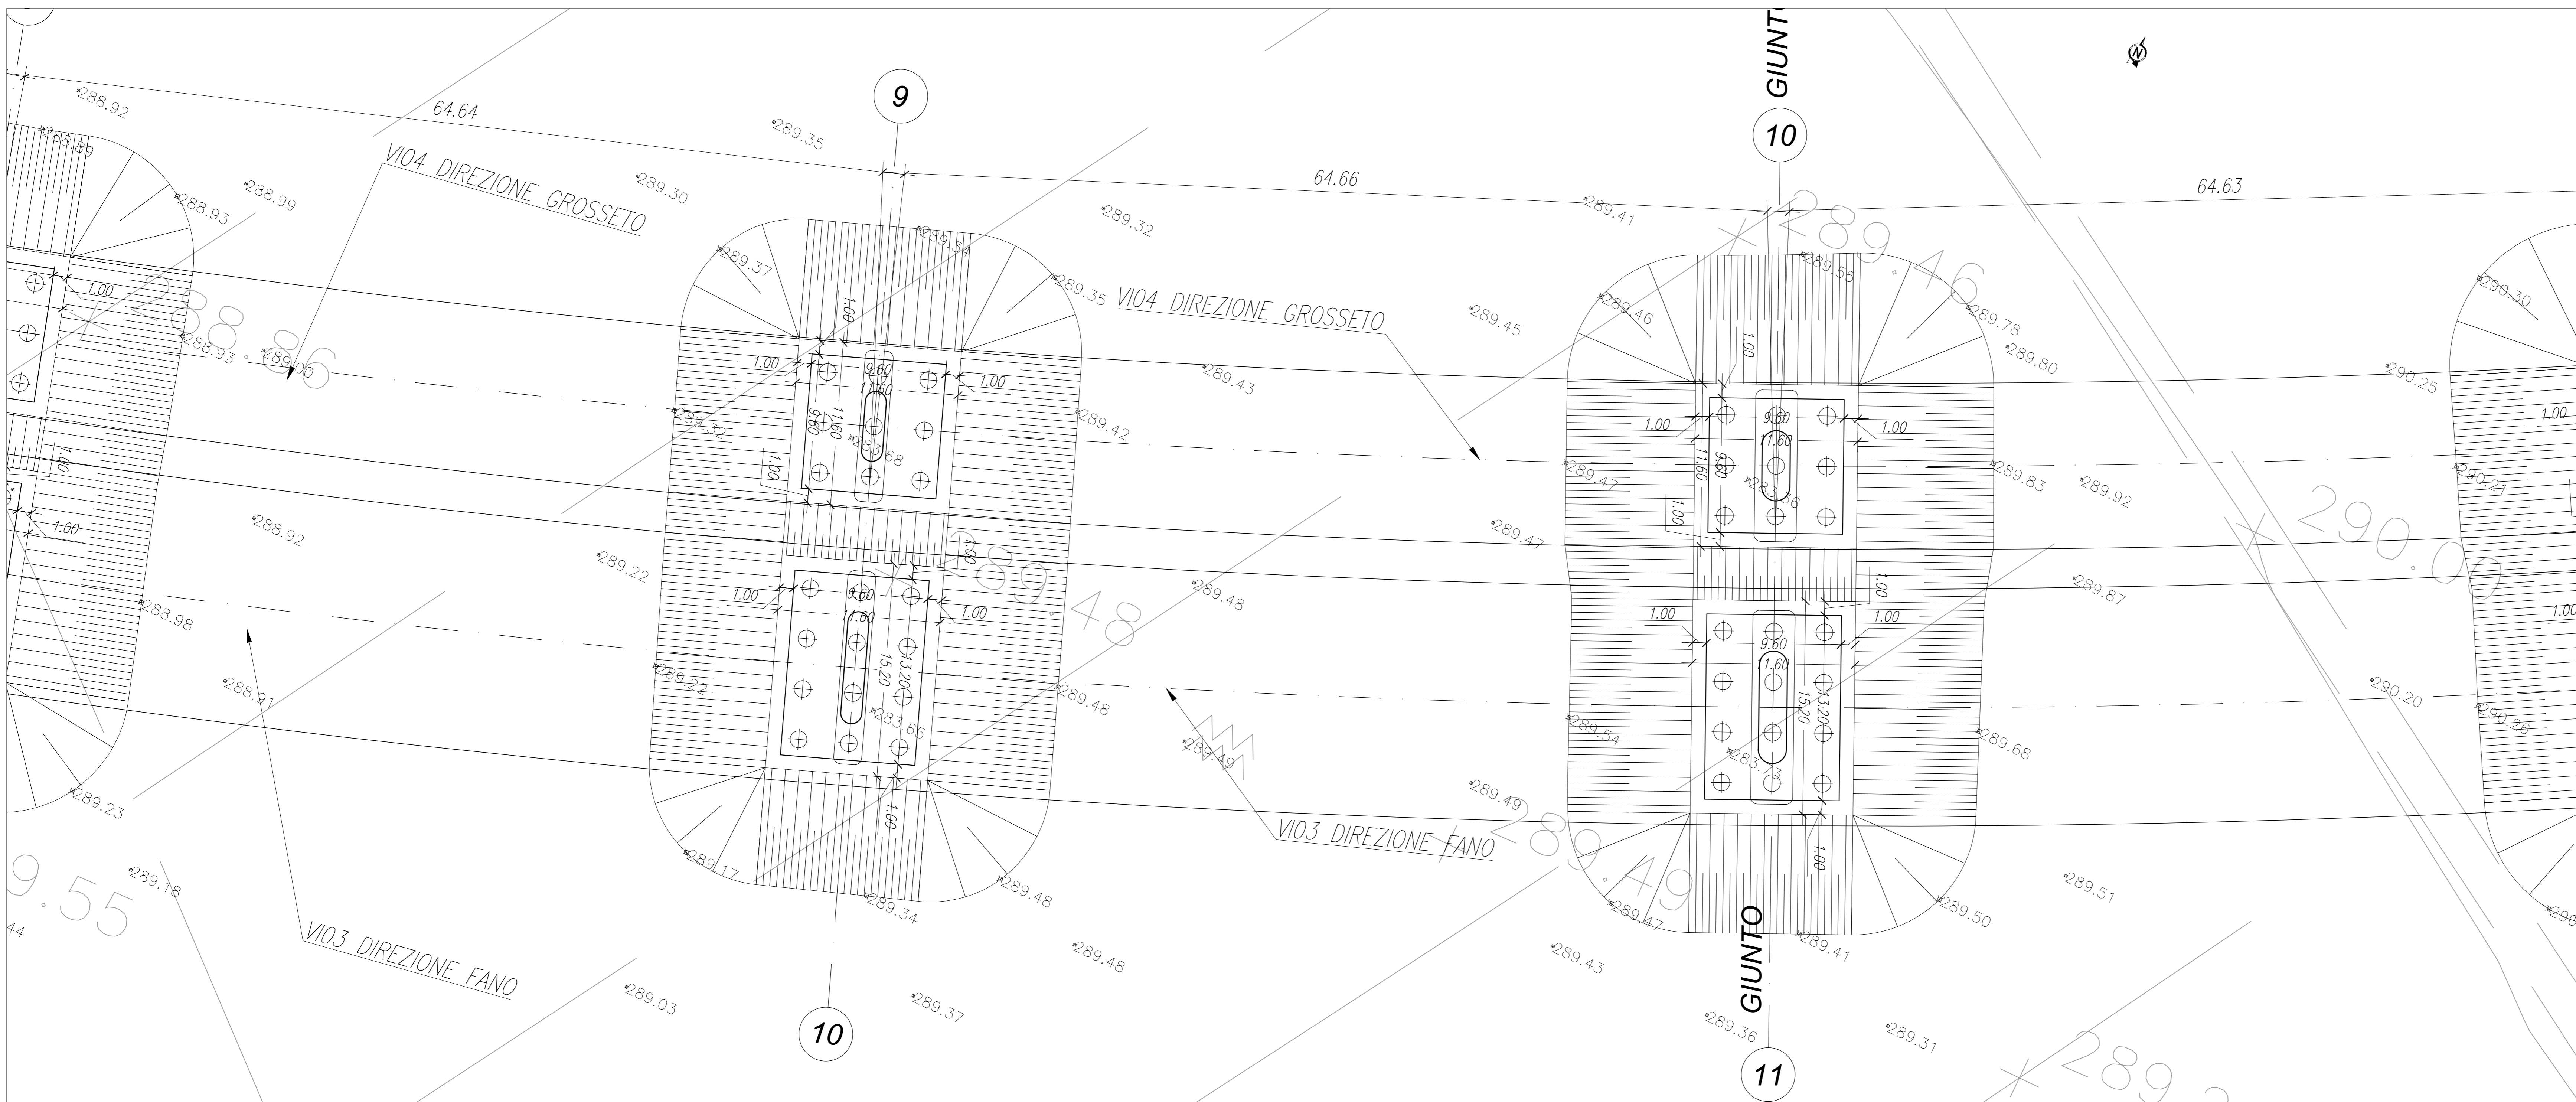

Sommario Scavi e Riporti - Tratto B

Nome	Area	Scavi	Riporti
Vol.Scavo_Pile 6-7	1460.00 mq	5517.52 mc	0.00 mc
Vol.Scavo_Pile 7-8	1304.43 mq	4546.34 mc	0.00 mc
Vol.Scavo_Pile 8-9	1378.02 mq	4927.61 mc	0.00 mc
Vol.Scavo_Pile 9-10	1304.30 mq	4548.68 mc	0.00 mc
Vol.Scavo_Pile 10-11	1373.14 mq	4980.76 mc	0.00 mc
Vol.Rit_Pile 6-7	1460.00 mq	0.00 mc	5517.52 mc
Vol.Rit_Pile 7-8	1304.43 mq	0.00 mc	4546.34 mc
Vol.Rit_Pile 8-9	1378.02 mq	0.00 mc	5000.26 mc
Vol.Rit_Pile 9-10	1304.30 mq	0.00 mc	4481.95 mc
Vol.Rit_Pile 10-11	1373.14 mq	0.00 mc	4980.76 mc

NOTA: SOTTRARRE DAI VOLUMI DI RITOMBAMENTO I MC DELLE FONDAZIONI

Sanas
GRUPPO FS ITALIANE
Direzione Progettazione e Realizzazione Lavori

**SGC Grosseto Fano (E78).
Tratto Nodo di Arezzo (S. Zeno) - Selci Lama (E45).
Adeguamento a 4 corsie del tratto Le Ville - Selci Lama (E45).
Lotto 7.**

PROGETTO DEFINITIVO PG 364

ANAS - DIREZIONE PROGETTAZIONE E REALIZZAZIONE LAVORI

IL GEOLOGO Dott. Geol. Salvatore Morino Ordine dei geologi della Regione Lazio n. 1069	I PROGETTISTI SPECIALISTICI Ing. Ambrogio Signorelli Ordine Ingegneri Provincia di Roma n. A55111	PROGETTAZIONE ATI: (Mandatario)
COORDINATORE PER LA SICUREZZA IN FASE DI PROGETTAZIONE Arch. Sante Salvatore Virmiglio Ordine Architetti Provincia di Reggio Calabria n. 1270	Ing. Moreno Panfilii Ordine Ingegneri Provincia di Perugia n. A2857	(Mandatario)
L'ARCHEOLOGO Dott.ssa Maria Grazia Liseno Elenco IMBACT n. 1646	Ing. Stefano Müller Ordine Ingegneri Provincia di Roma n. 15754	(Mandatario)
VISTO: IL RESP. DEL PROCEDIMENTO Ing. Michele Consumi	Ing. Giuseppe Resto Ordine Ingegneri Provincia di Roma n. 20629	IL PROGETTISTA RESPONSABILE DELL'INTEGRAZIONE DELLE SCELTE SPECIALISTICHE (OPN07/10 ART 15 COMM. 1)
VISTO: IL RESP. DEL PROGETTO Arch. Panfilii Marco Calzavara	Dott. Ing. GIORGIO GIUDICCI Ordine Ingegneri Provincia di Roma n. 14055	

OPERE D'ARTE MAGGIORI - Viadotti e Ponti
VI.03 Viadotto "Sovara" Dir. Fano
Tratto B - Pianta scavi

CODICE PROGETTO	NOME FILE	REVISIONE	SCALA
COMP. PROGETTO DP LO702G D2110	TOOV03STRDIO6B		
CODICE ELAB.	T00V03STRDIO6B		
D			
C			
B	Revisione per Intr. ANAS Prot. CDG.U.0439522 23-05-2024	Giugno '24	Rovere Müller Guiducci
A	Emissione	Marzo '24	Rovere Müller Guiducci
REV. DESCRIZIONE	DATA	REDATTO	VERIFICATO APPROVATO