


Pianta Scavi - Pile 14-15 e Pile 15-16 - Scala 1:200

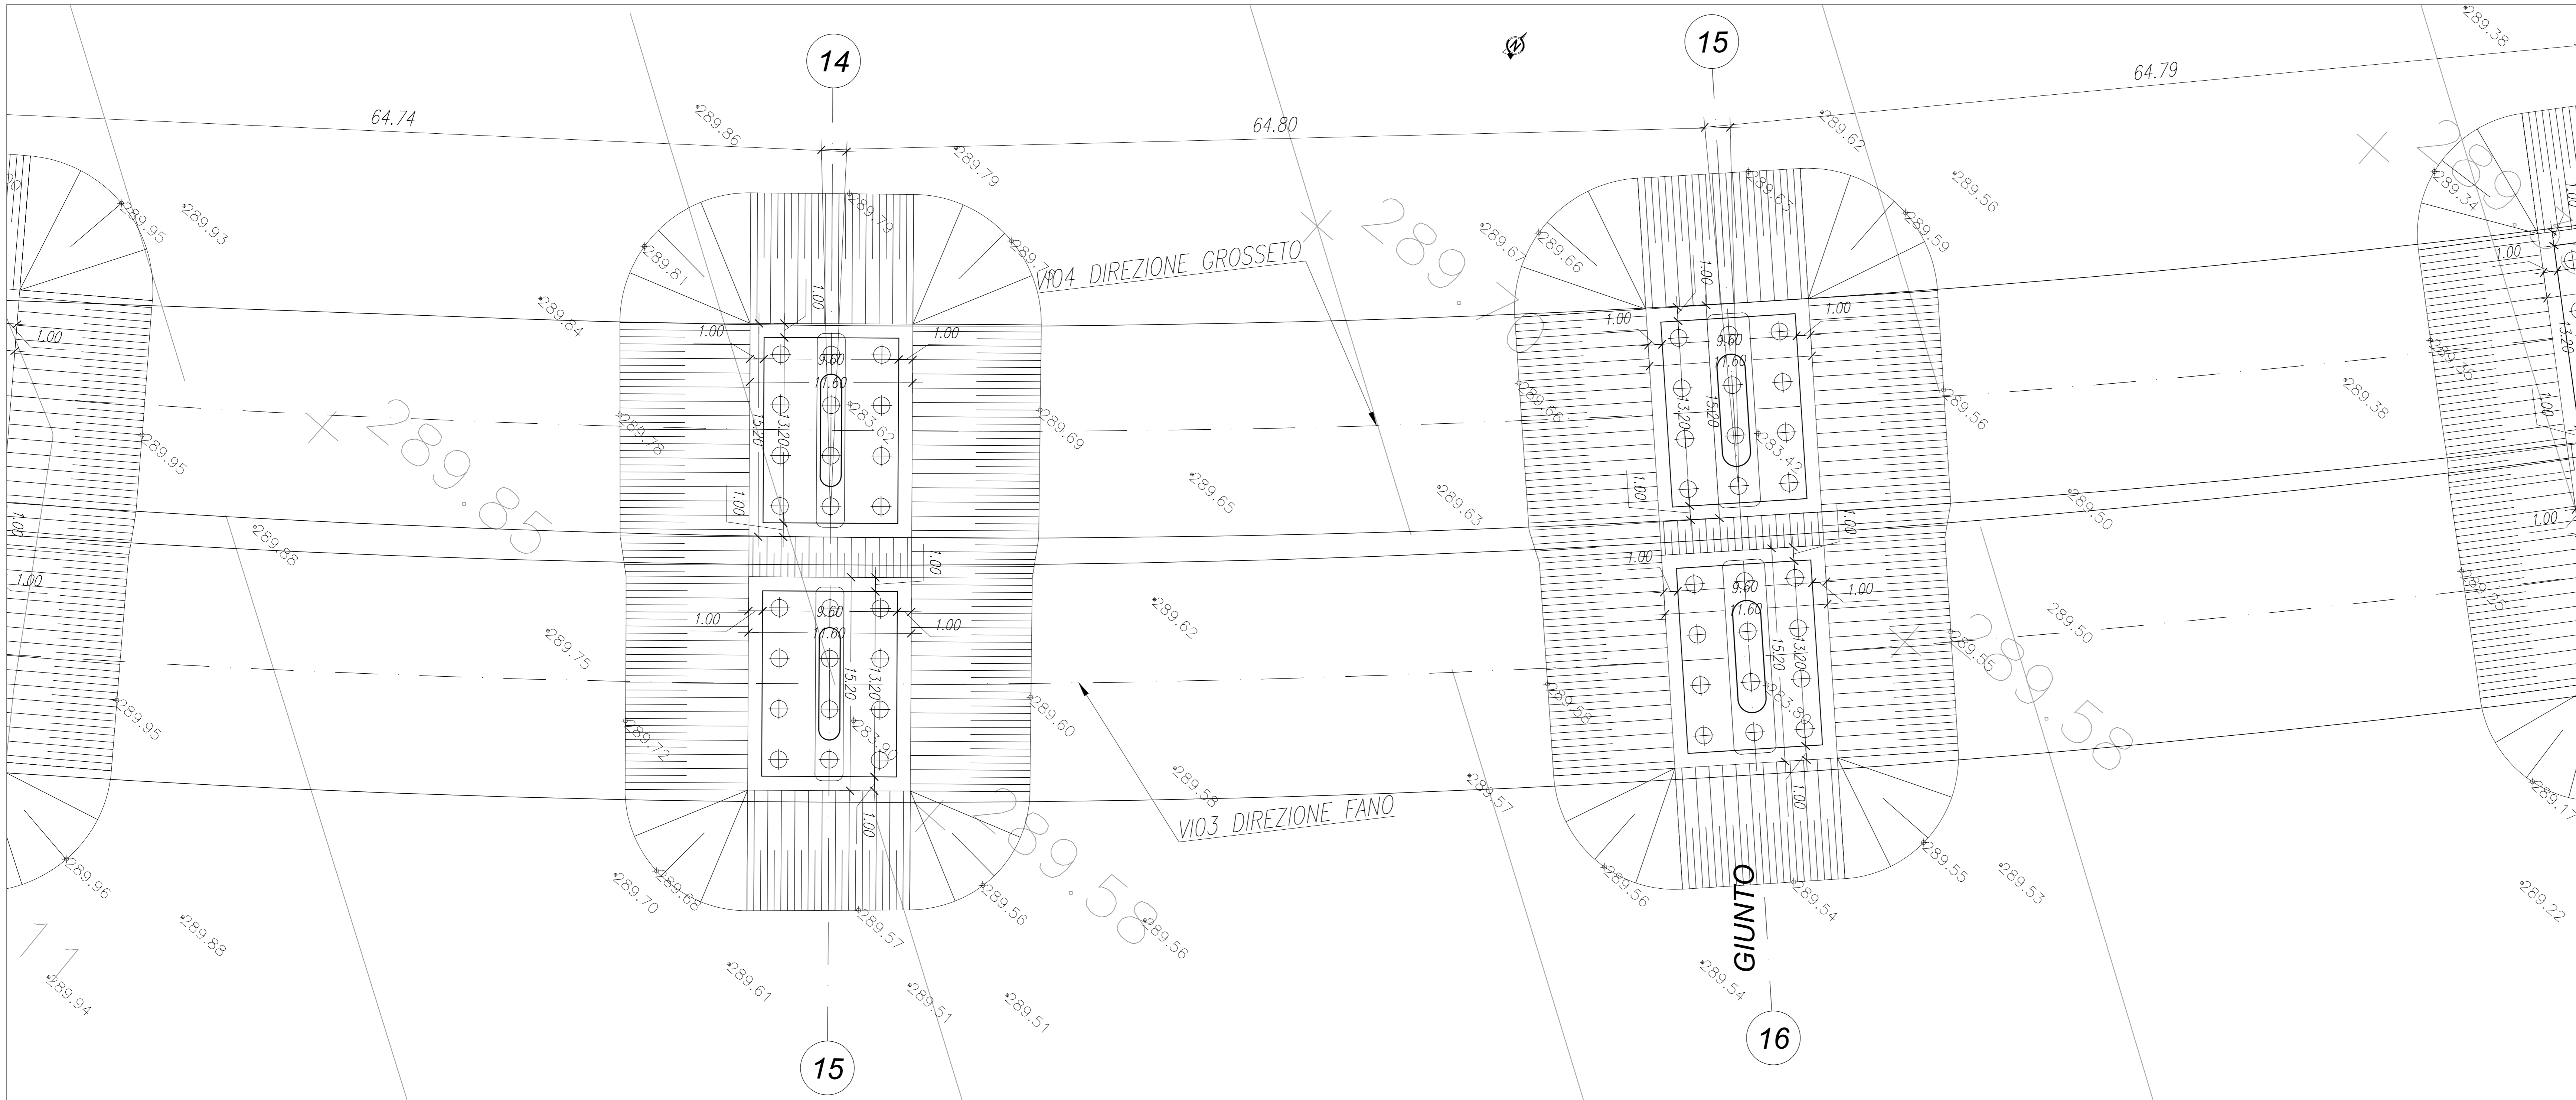

NOTA:
Durante lo scavo e l'esecuzione delle fondazioni è previsto l'uso di WELL-POINT finalizzati all'abbassamento della falda al disotto del piano di scavo stesso.

Sommario Scavi e Riporti - Tratto C

Nome	Area	Scavi	Riporti
Vol.Scavo_Pile 11-12	1490.77 mq	5709.03 mc	0.00 mc
Vol.Scavo_Pile 12-13	1490.06 mq	5742.16 mc	0.00 mc
Vol.Scavo_Pile 13-14	1540.15 mq	5849.67 mc	0.00 mc
Vol.Scavo_Pile 14-15	1434.70 mq	5151.58 mc	0.00 mc
Vol.Scavo_Pile 15-16	1429.94 mq	5173.11 mc	0.00 mc
Vol.Rit_Pile 11-12	1490.77 mq	0.00 mc	5709.03 mc
Vol.Rit_Pile 12-13	1490.06 mq	0.00 mc	5742.16 mc
Vol.Rit_Pile 13-14	1540.15 mq	0.00 mc	5850.37 mc
Vol.Rit_Pile 14-15	1434.70 mq	0.00 mc	5163.44 mc
Vol.Rit_Pile 10-11	1429.94 mq	0.00 mc	5165.99 mc

NOTA: SOTTRARRE DAI VOLUMI DI RITOMBAMENTO I MC DELLE FONDAZIONI



Direzione Progettazione e Realizzazione Lavori

SGC Grosseto Fano (E78).
Tratto Nodo di Arezzo (S. Zeno) - Selci Lama (E45).
Adeguamento a 4 corsie del tratto Le Ville - Selci Lama (E45).
Lotto 7.

PROGETTO DEFINITIVO PG 364

ANAS - DIREZIONE PROGETTAZIONE E REALIZZAZIONE LAVORI

IL GEOLOGO Dott. Geol. Salvatore Morino Ordine dei geologi della Regione Lazio n. 1069 COORDINATORE PER LA SICUREZZA IN FASE DI PROGETTAZIONE Arch. Sesto Salvatore Vermiglio Ordine Architetti Provincia di Reggio Calabria n. 1270 L'ARCHITETTO Dott. ssa Maria Grazia Liseno Ordine IMACCI n. 1446 VISTO: IL RESP. DEL PROCEDIMENTO Ing. Michele Consumi	I PROGETTISTI SPECIALISTICI Ing. Ambrogio Signorelli Ordine Ingegneri Provincia di Roma n. A55111 Ing. Moreno Panfilì Ordine Ingegneri Provincia di Perugia n. A2857 Ing. Stefano Müller Ordine Ingegneri Provincia di Roma n. 15754 Ing. Giuseppe Resto Ordine Ingegneri Provincia di Roma n. 20629	PROGETTAZIONE ATI: (Mandatari) GPINGEGNERIA GESTIONE PROGETTI INGEGNERIA srl (Mandatari) coopprogetti engeko (Mandatari) IL PROGETTISTA RESPONSABILE DELL'INTEGRAZIONE DELLE SPECIALISTICHE (OPRO207/20 ART 15 COMMA 2) Dott. Ing. GIORGIO GIUDICCI Ordine Ingegneri Provincia di Roma n. 14035
---	--	--

OPERE D'ARTE MAGGIORI - Viadotti e Ponti
V.I.03 Viadotto "Savara" Dir. Fano
Tratto C - Pianta scavi

CODICE PROGETTO	NOME FILE	TOOVI03STRD110B	REVISIONE	SCALA	
COMP. PROGETTO	LV. ANNO N.PROG.				
DP LO702G D2110	CODICE ELAB.	T00V103STRD110	B	1:200	
D					
C					
B	Revisione per Intr. ANAS Prot. CDG.U.043922 23-05-2024	Giugno '24	Rovere	Müller	Guiducci
A	Emissione	Marzo '24	Rovere	Müller	Guiducci
REV. DESCRIZIONE	DATA	REDATTO	VERIFICATO	APPROVATO	