


NOTA:
PER PREVENIRE FENOMENI DI SCALZAMENTO DELLE FONDAZIONI, I PLINTI SONO STATI POSIZIONATI AD UNA QUOTA MINIMA DI ESTRADOSSO DI 3.50m AL DI SOTTO DEL PIANO CAMPAGNA PER LE 2 CAMPATE A DESTRA E SINISTRA DELL' ALVEO E AD UNA QUOTA MINIMA DI 3.00m PER LE RESTANTI CAMPATE.


PARTICOLARE - PROTEZIONE PILE

Scala 1:500

PIANTA

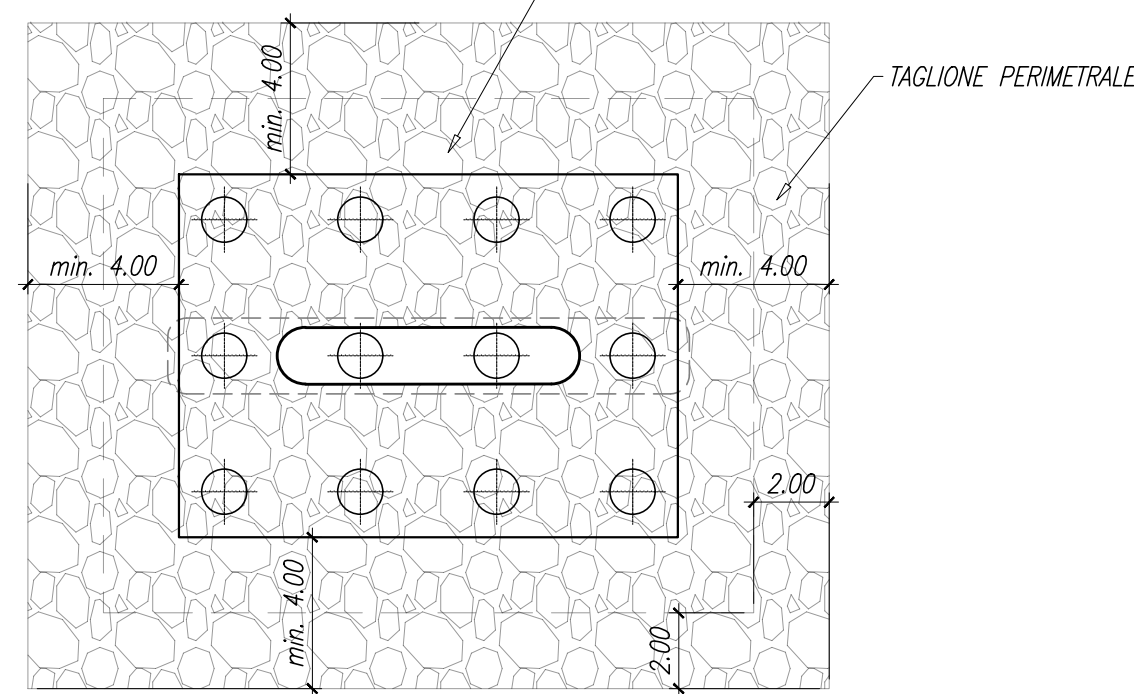


SEZIONE

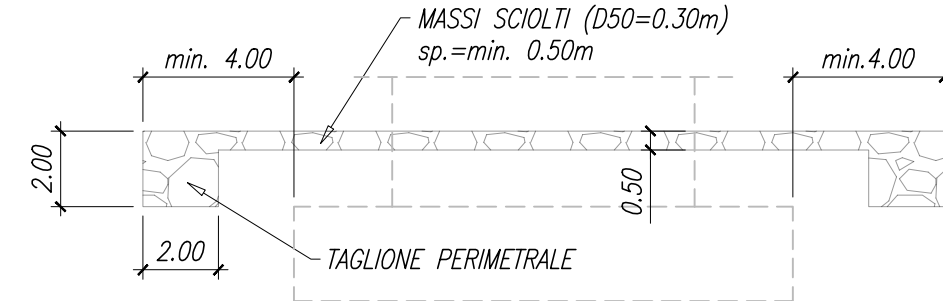


SEZIONE LONGITUDINALE DIREZIONE GROSSETO

Scala 1:500

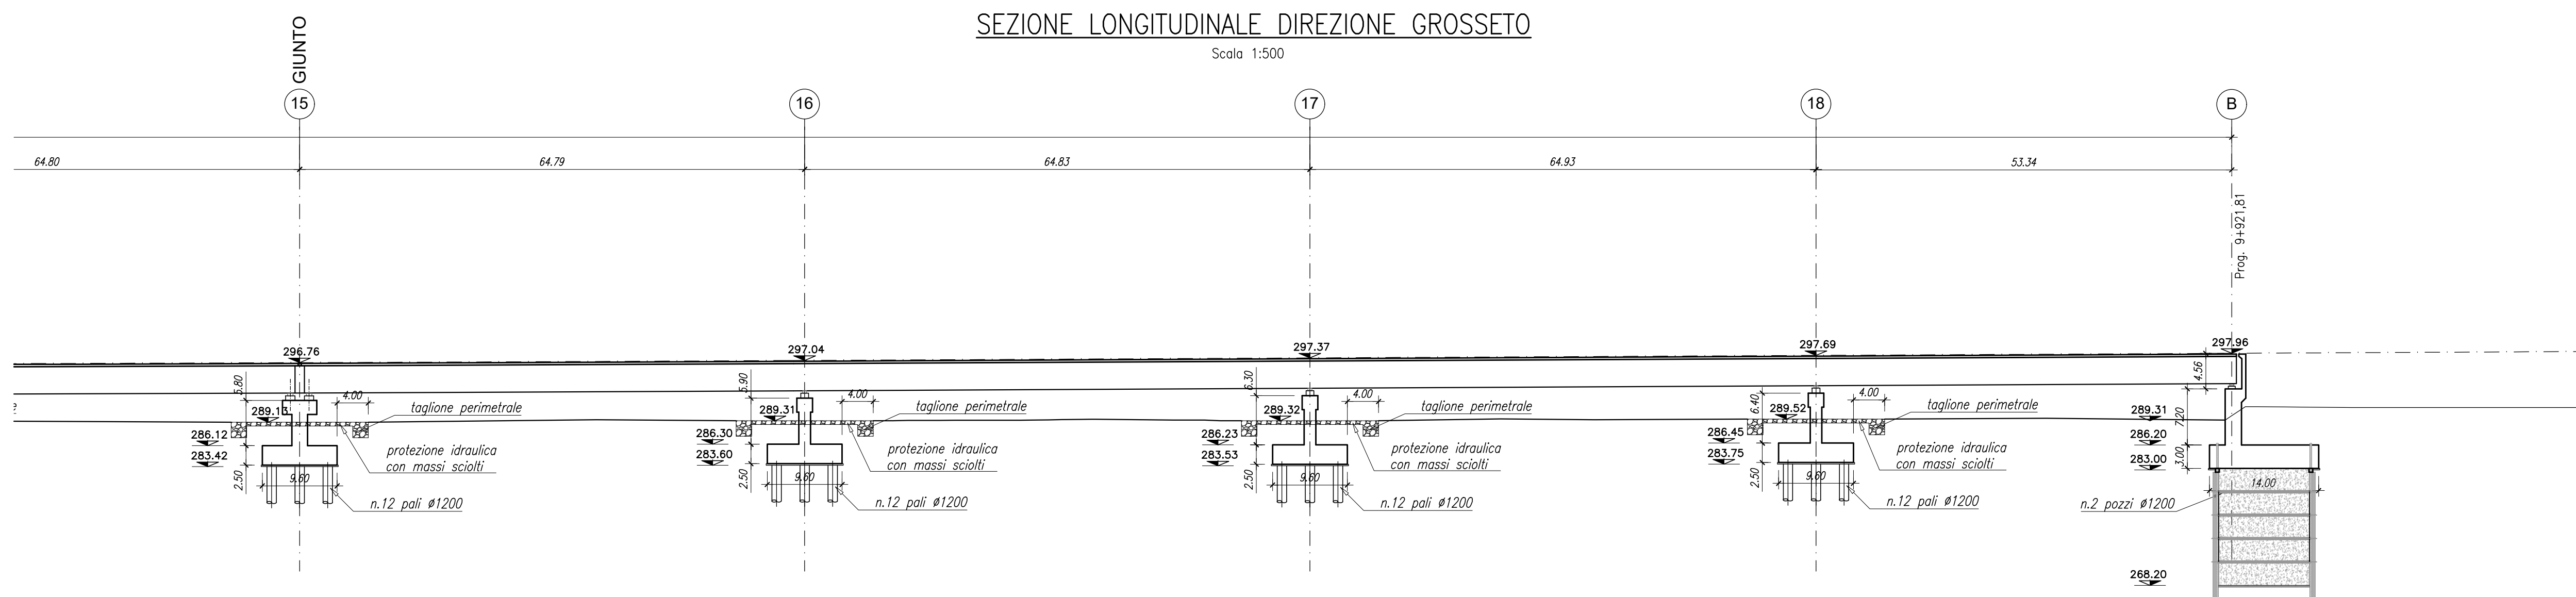

SEZIONE LONGITUDINALE DIREZIONE FANO

Scala 1:500

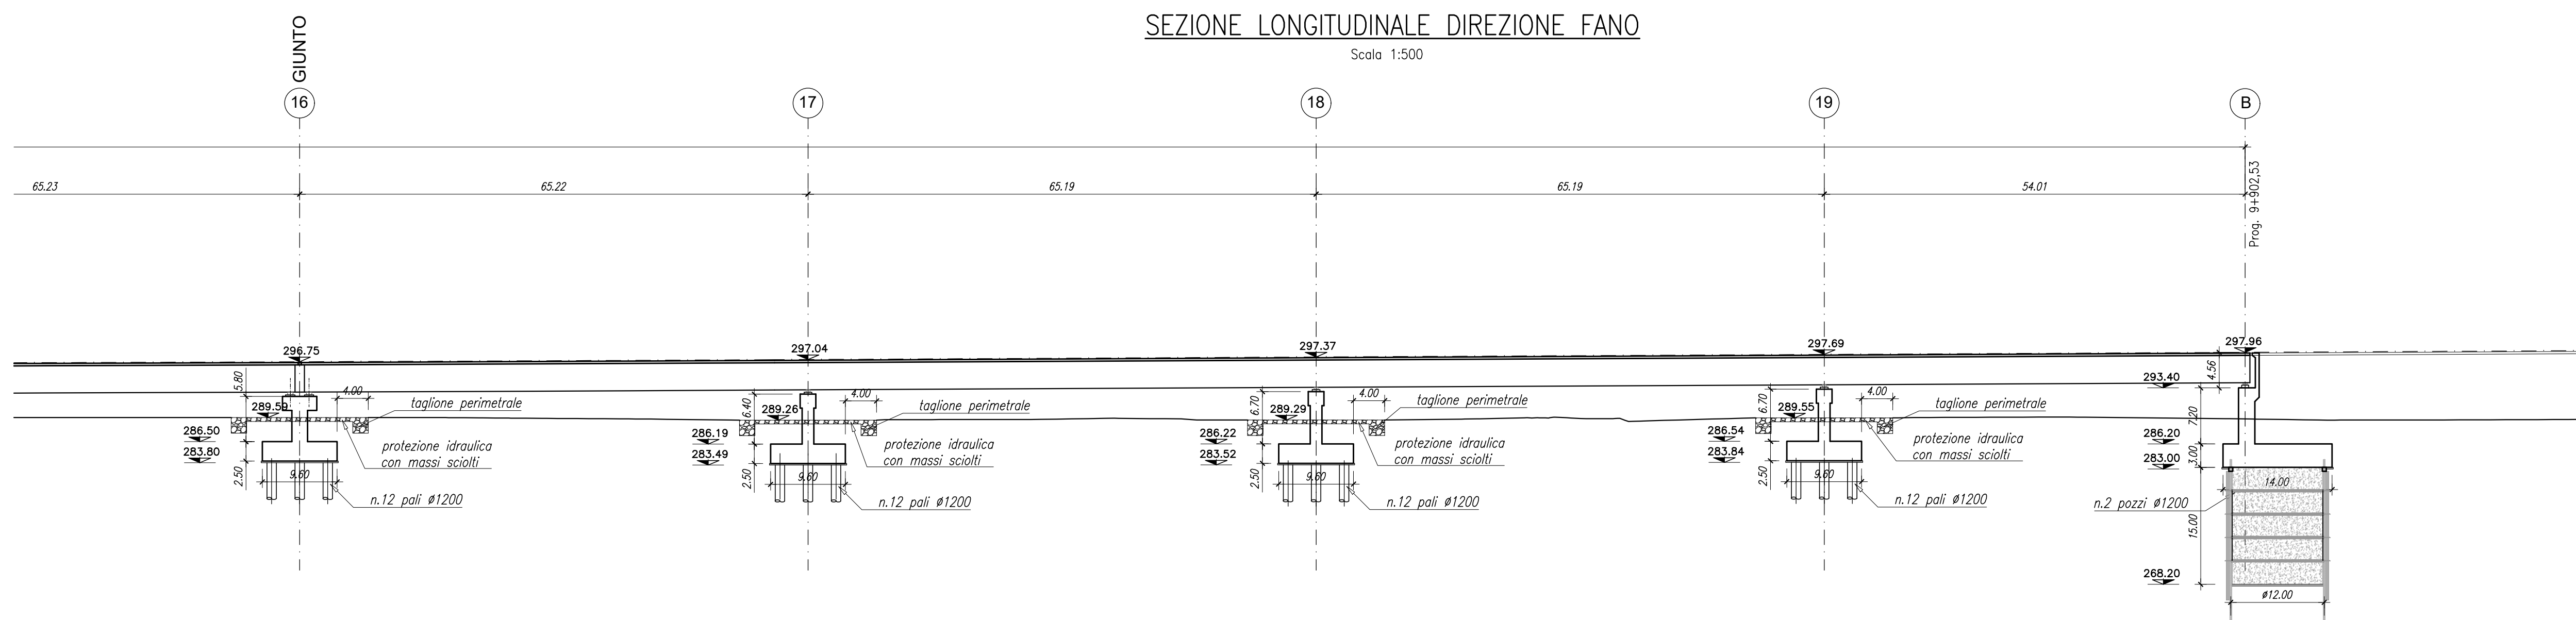

Sanas
GRUPPO FS ITALIANE

Direzione Progettazione e Realizzazione Lavori

SGC Grosseto Fano (E78).
Tratto Nodo di Arezzo (S. Zeno) - Selci Lama (E45).
Adeguamento a 4 corsie del tratto Le Ville - Selci Lama (E45).
Lotto 7.

PROGETTO DEFINITIVO

PG 364

ANAS - DIREZIONE PROGETTAZIONE E REALIZZAZIONE LAVORI

IL GEOLOGO

Dott. Geol. Salvatore Morino
Ordine dei geologi
della Regione Lazio n. 1069

COORDINATORE PER LA SICUREZZA

Ing. Moreno Panfilì
Ordine Ingegneri
Provincia di Roma n. A35111

IN FASE DI PROGETTAZIONE

Arch. Santo Salvatore Virmiglio
Ordine Architetti Provincia di
Reggio Calabria n. 1270

L'ARCHITETTO

Dott.ssa Maria Grazia Lusso
Ordine Architetti n. 1546

VISTO IL RESP. DEL PROCEDIMENTO

Ing. Michele Consumi
Provincia di RC n. 42895

VISTO IL RESP. DEL PROGETTO

Arch. Panfil. Marco Calozza

1 PROGETTISTI SPECIALISTICI

Ing. Ambrogio Signorelli
Ordine Ingegneri
Provincia di Roma n. A35111

PROGETTAZIONE ATI:

(Mandatario)

Ing. Moreno Panfilì

Ordine Ingegneri
Provincia di Perugia n. A2857

(Mandante)

Ing. Giuseppe Resto

Ordine Ingegneri
Provincia di Roma n. 20629

Dott. Ing. GIORGIO GUIDUCCI

Ordine Ingegneri Provincia di Roma n. 34035

GP INGEGNERIA
GESTIONE PROGETTI INGEGNERIA s.r.l.

cooprogetti
engeko

AIM
Società di Ingegneria e Architettura

IL PROGETTISTA RESPONSABILE DELL'INTEGRAZIONE DELLE PROVAZIONI SPECIALISTICHE (DPR/2007/20 ART 15 COMMA 1)

OPERE D'ARTE MAGGIORI - Viadotti e Ponti
VI.03 Viadotto "Sovara" Dir. Fano
Tratto D - Pianta Fondazioni e sezione longitudinale

CODICE PROGETTO		NOME FILE		REVISIONE	SCALA
COMP.	PROGETTO	UV.	ANNO	N. PROG.	
DP	LO702G	D2110			
CODICE ELAB.		T00V03STRD113B		B	1:500
D					
C					
B	Revisione per Istr. ANAS Prot. CDG.U.0439522 23-05-2024	Giugno '24	Rovere	Muller	Guiducci
A	Emissione	Marzo '24	Rovere	Muller	Guiducci
REV.	DESCRIZIONE	DATA	REDATTO	VERIFICATO	APPROVATO