



Pianta Scavi - Pile 16-17 e Pile 17-18 - Scala 1:200

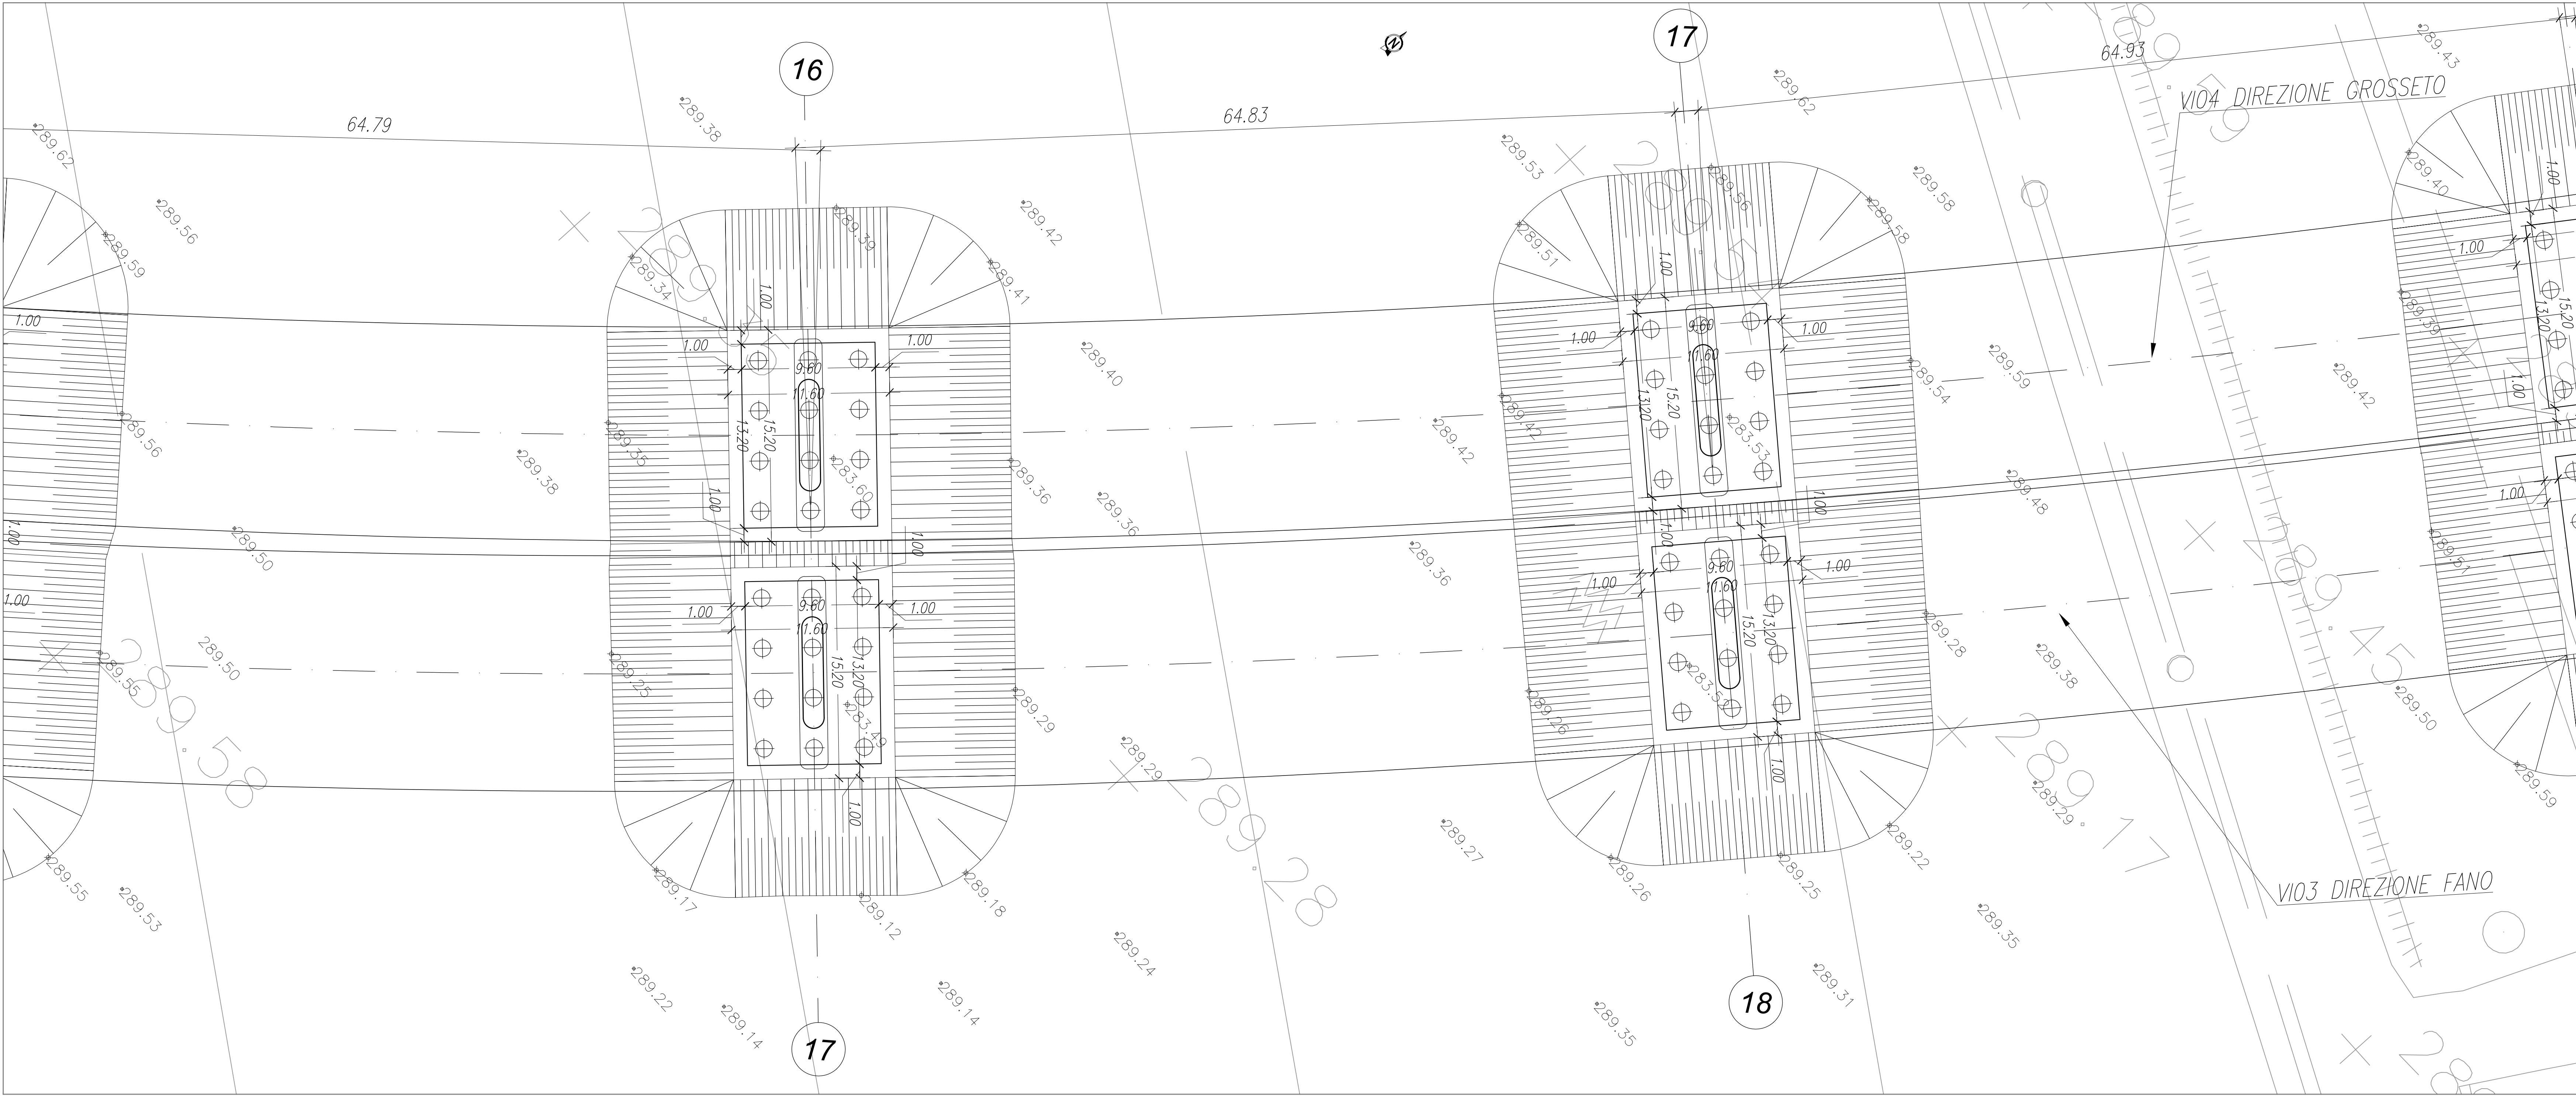

Pianta Scavi - Pile 18-19 e Spalla B - Scala 1:200

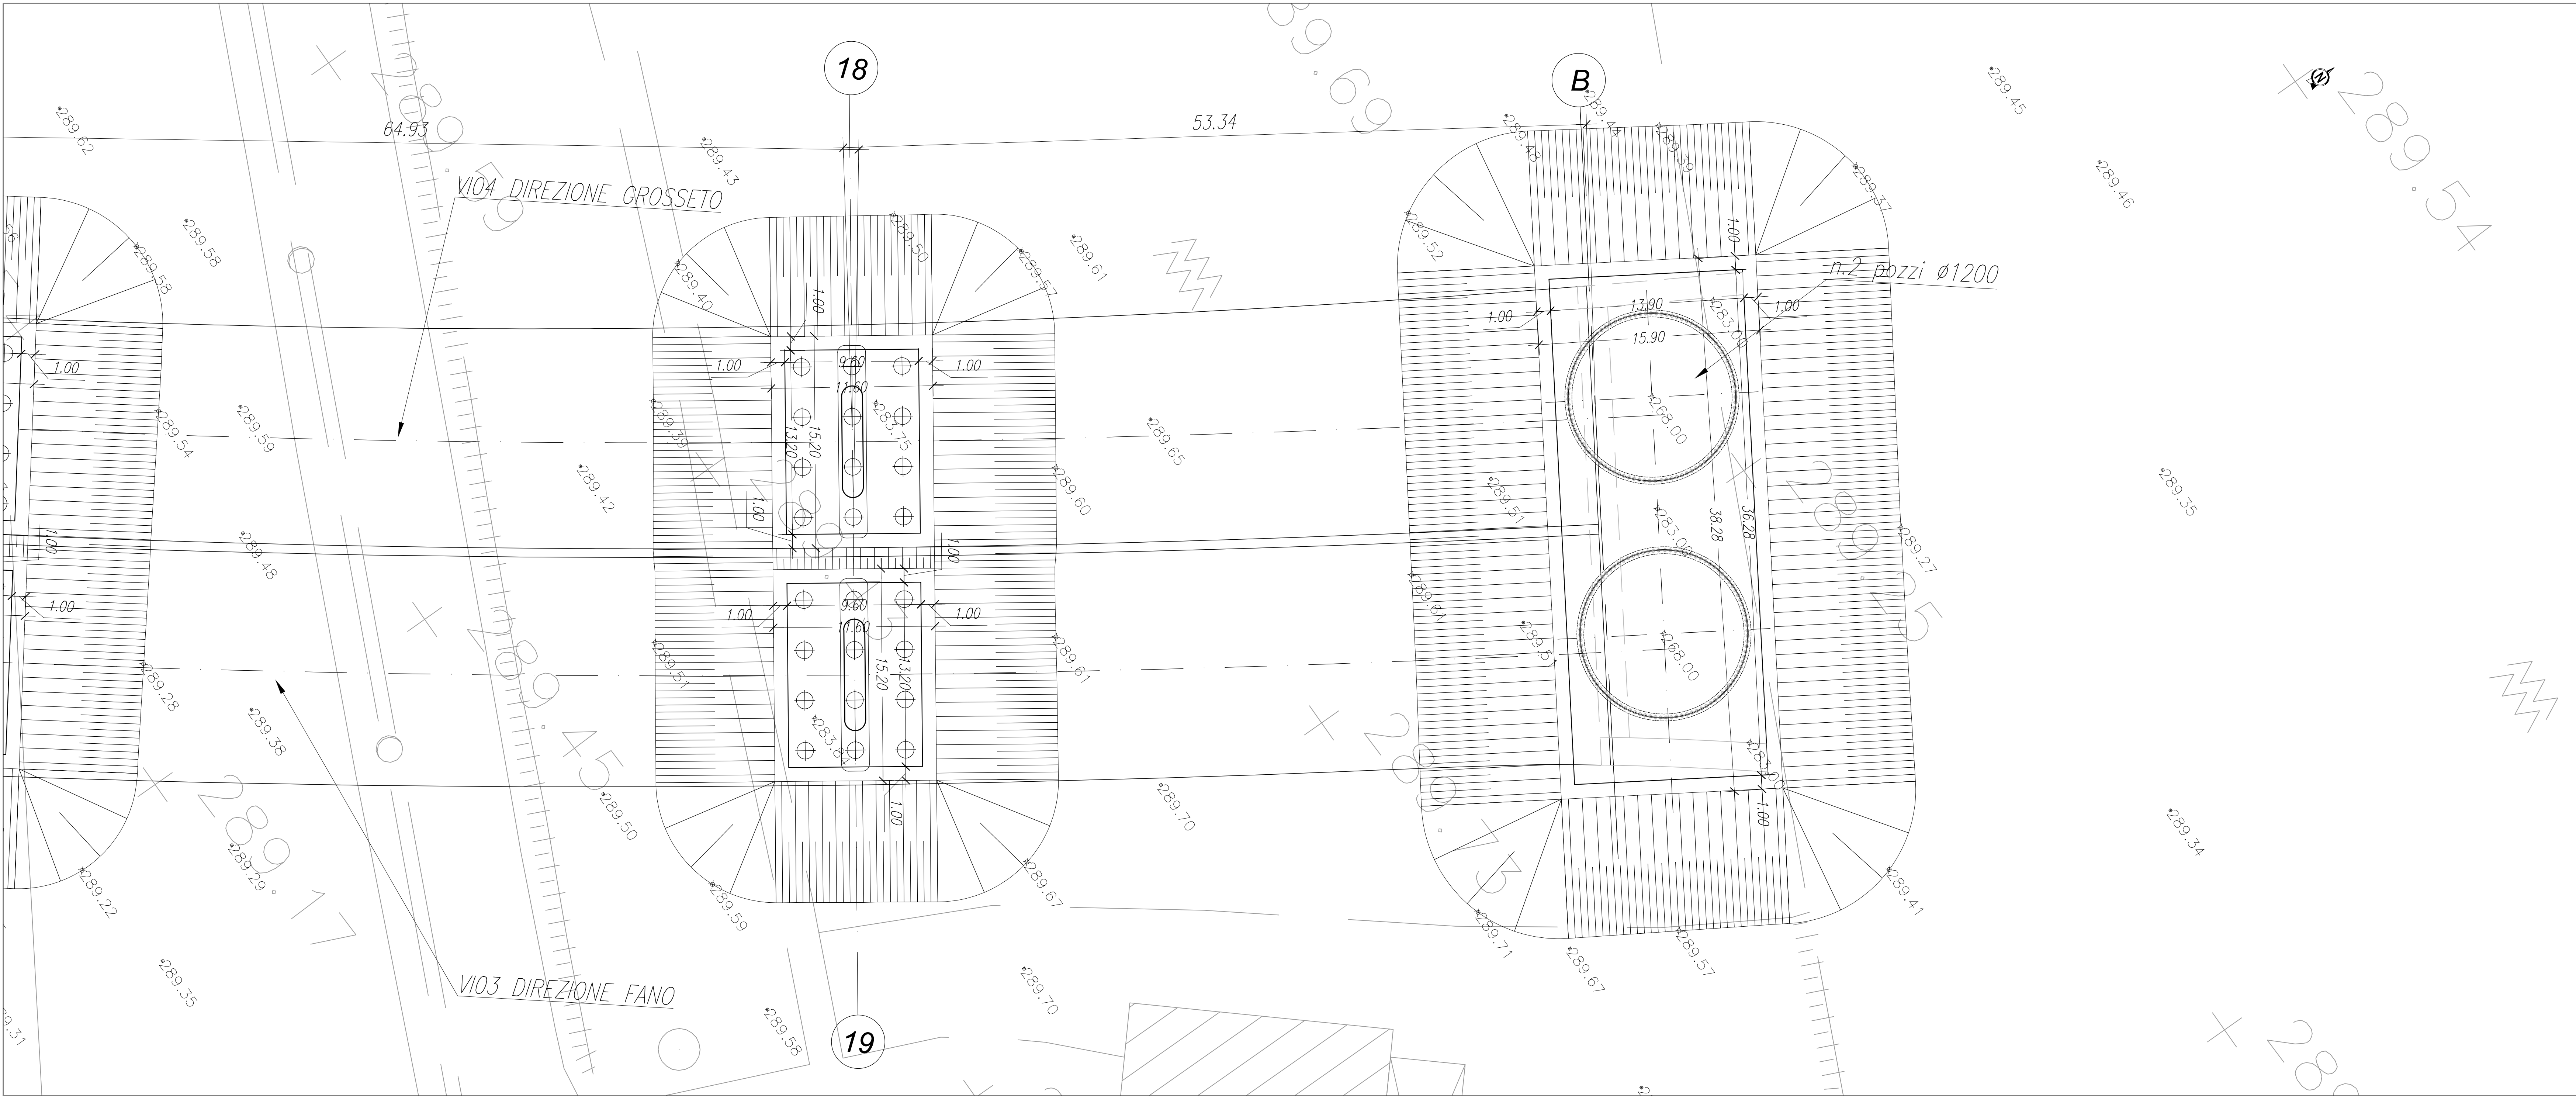

NOTA:
Durante lo scavo e l'esecuzione delle fondazioni è previsto l'uso di WELL-POINT finalizzati all'abbassamento della falda al disotto del piano di scavo stesso.

Sommario Scavi e Riporti - Tratto D			
Nome	Area	Scavi	Riporti
Vol.Scavo_Pile 16-17	1361.80 mq	4737.47 mc	0.00 mc
Vol.Scavo_Pile 17-18	1379.03 mq	4849.58 mc	0.00 mc
Vol.Scavo_Pile 18-19	1355.62 mq	4727.71 mc	0.00 mc
Vol.Scavo_Spalla B	1958.63 mq	7893.99 mc	0.00 mc
Vol.Scavo_Spalla B_Pozzo	229.42 mq	3411.02 mc	0.00 mc
Vol.Rit_Pile 16-17	1361.80 mq	0.00 mc	4768.96 mc
Vol.Rit_Pile 17-18	1379.03 mq	0.00 mc	4849.58 mc
Vol.Rit_Pile 18-19	1355.62 mq	0.00 mc	4729.38 mc
Vol.Rit_Spalla B	1958.63 mq	0.00 mc	8028.46 mc
NOTA: SOTTRARRE DAI VOLUMI DI RITOMBAMENTO I MC DELLE FONDAZIONI			



Direzione Progettazione e Realizzazione Lavori

SGC Grosseto Fano (E78).
Tratto Nodo di Arezzo (S. Zeno) - Selci Lama (E45).
Adeguamento a 4 corsie del tratto Le Ville - Selci Lama (E45).
Lotto 7.

PROGETTO DEFINITIVO

PG 364

ANAS - DIREZIONE PROGETTAZIONE E REALIZZAZIONE LAVORI

IL GEOLOGO
Dott. Geol. Salvatore Morino
Ordine dei geologi
della Regione Lazio n. 1009

COORDINATORE PER LA SICUREZZA
IN FASE DI PROGETTAZIONE
Arch. Santo Salvatore Vormipio
Ordine Architetti Provincia di
Reggio Calabria n. 1270

L'ARCHEOLOGO
Dott.ssa Maria Grazia Liseno
C.I.A.A. n. 3446

VISTO IL RESP. DEL PROCEDIMENTO
Ing. Michele Consumi

VISTO IL RESP. DEL PROGETTO
Arch. Panfil. Marco Calozza

I PROGETTISTI SPECIALISTICI
Ing. Ambrogio Signorotti
Ordine Ingegneri
Provincia di Roma n. A35111

Ing. Moreno Panfilì
Ordine Ingegneri
Provincia di Perugia n. A2857

Ing. Stefano Muller
Ordine Ingegneri
Provincia di Roma n. 15754

Ing. Angelo Suroci
Ordine Ingegneri
Provincia di R.C. n. A2895

Ing. Giuseppe Resta
Ordine Ingegneri
Provincia di Roma n. 20629

PROGETTAZIONE ATI:
(Mandatario)
GP INGENNERIA
GESTIONE PROGETTI INGEGNERIA srl

(Mandante)
coopprogetti
engeko
Società a partecipazione paritetica

(Mandante)
IL PROGETTISTA RESPONSABILE DELL'INTEGRAZIONE DELLE LAVORAZIONI SPECIALISTICHE (DPR007/10 ART 15 COMMA 1)
Dott. Ing. GIORGIO GUIDUCCI
Ordine Ingegneri Provincia di Roma n. 14035

OPERE D'ARTE MAGGIORI – Viadotti e Ponti
Vi.03 Viadotto "Sovara" Dir. Fano
Tratto D – Pianta scavi

CODICE PROGETTO	NOME FILE	TOOVIO3STRD114B	REVISIONE	SCALA	
COMP. PROGETTO	LV. ANNO N.PROG.				
DP LO702G D2110	CODICE ELAB.	T00VIO3STRD114	B	1:200	
D					
C					
B	Revisione per Istr. ANAS Prot. CDG.U.0439522 23-05-2024	Giugno '24	Rovere	Muller	Guiducci
A	Emissione	Marzo '24	Rovere	Muller	Guiducci
REV.	DESCRIZIONE	DATA	REDATTO	VERIFICATO	APPROVATO