

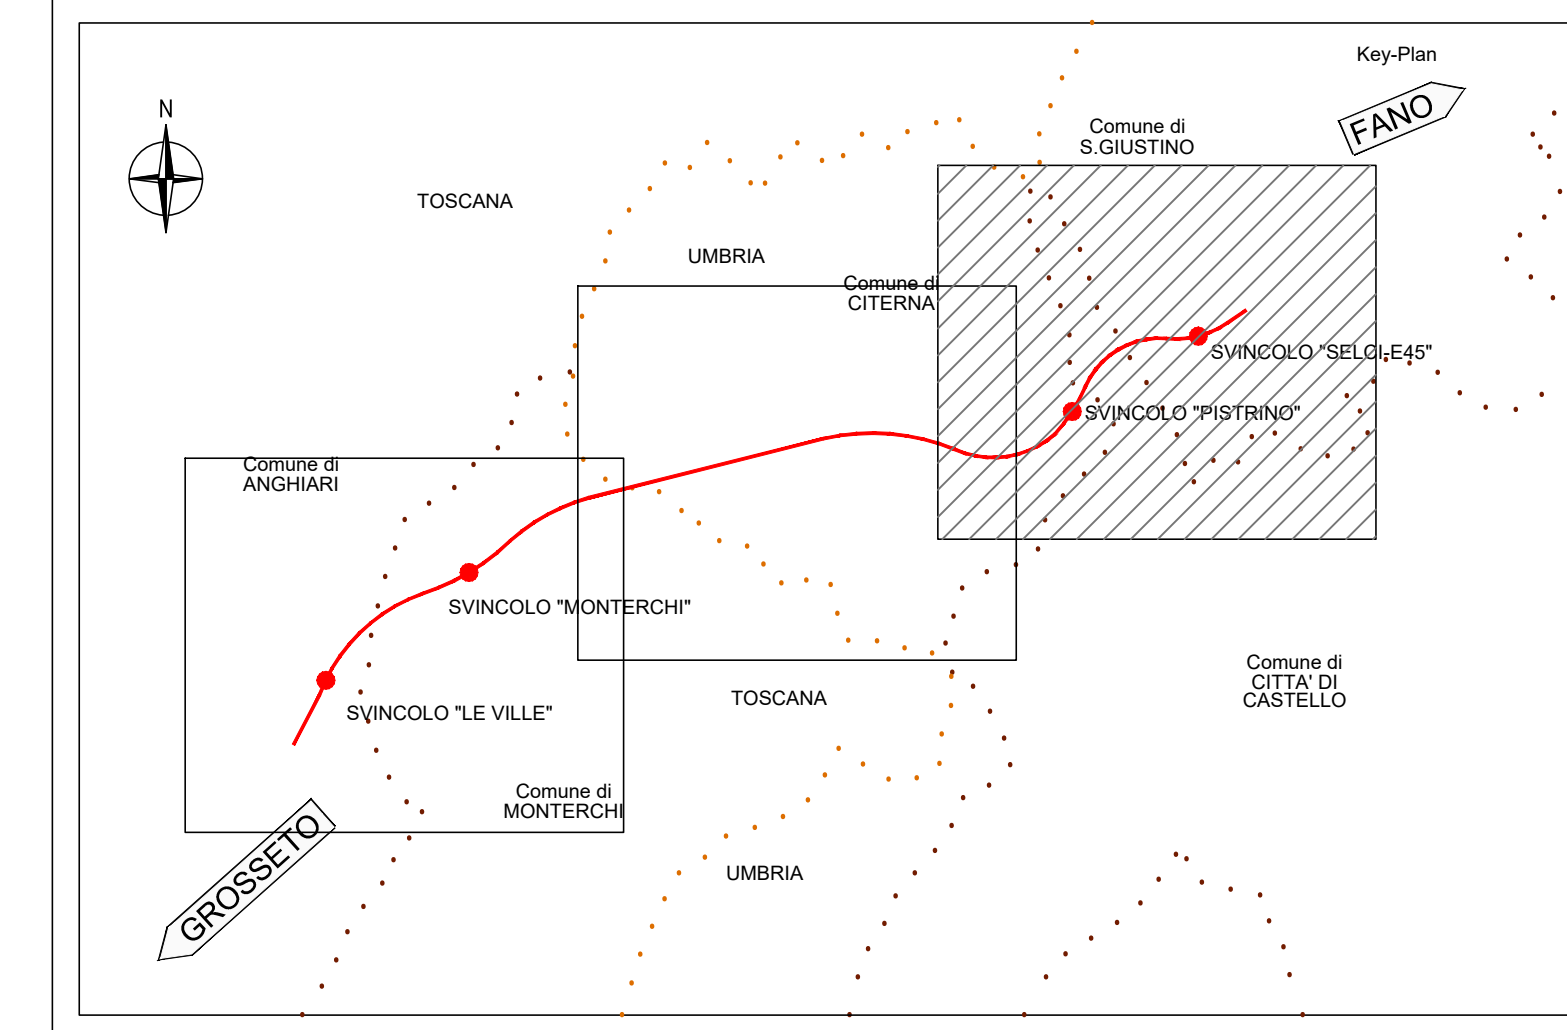



SCALA 1:500

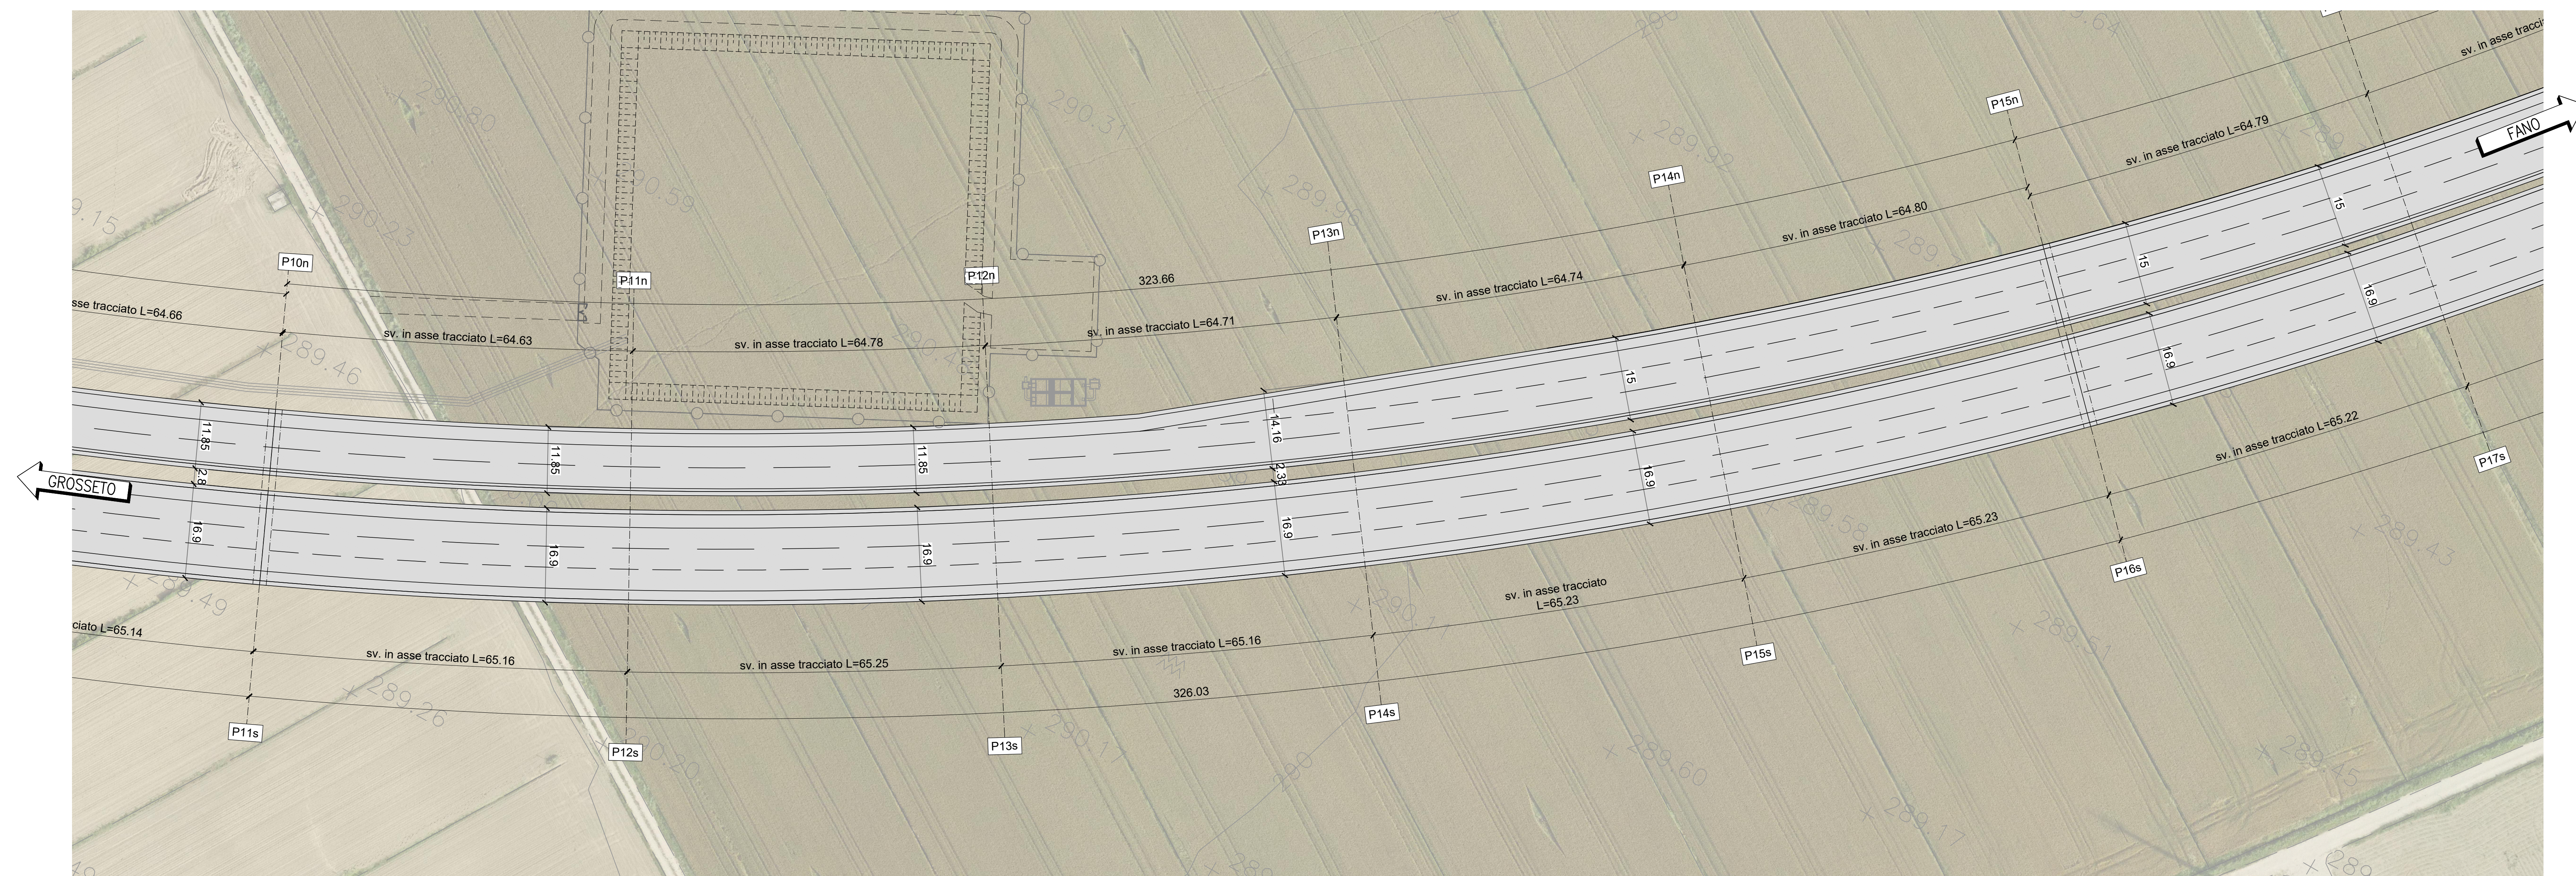

SCALA 1:500

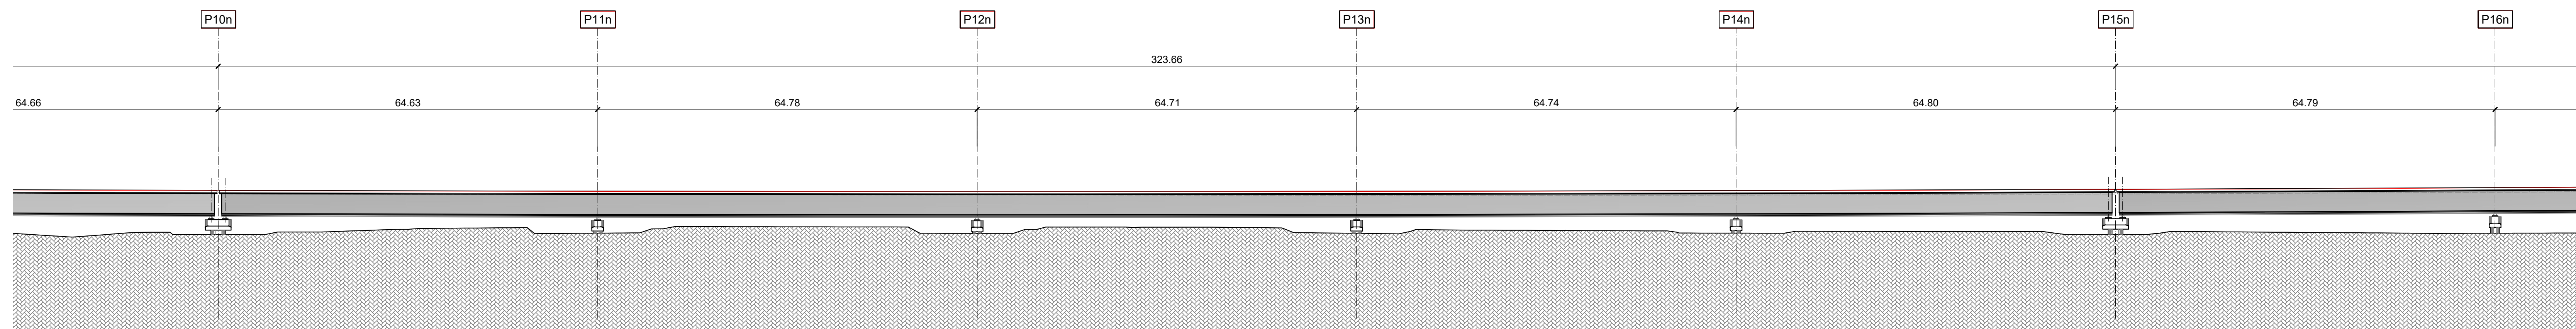

SCALA 1:500

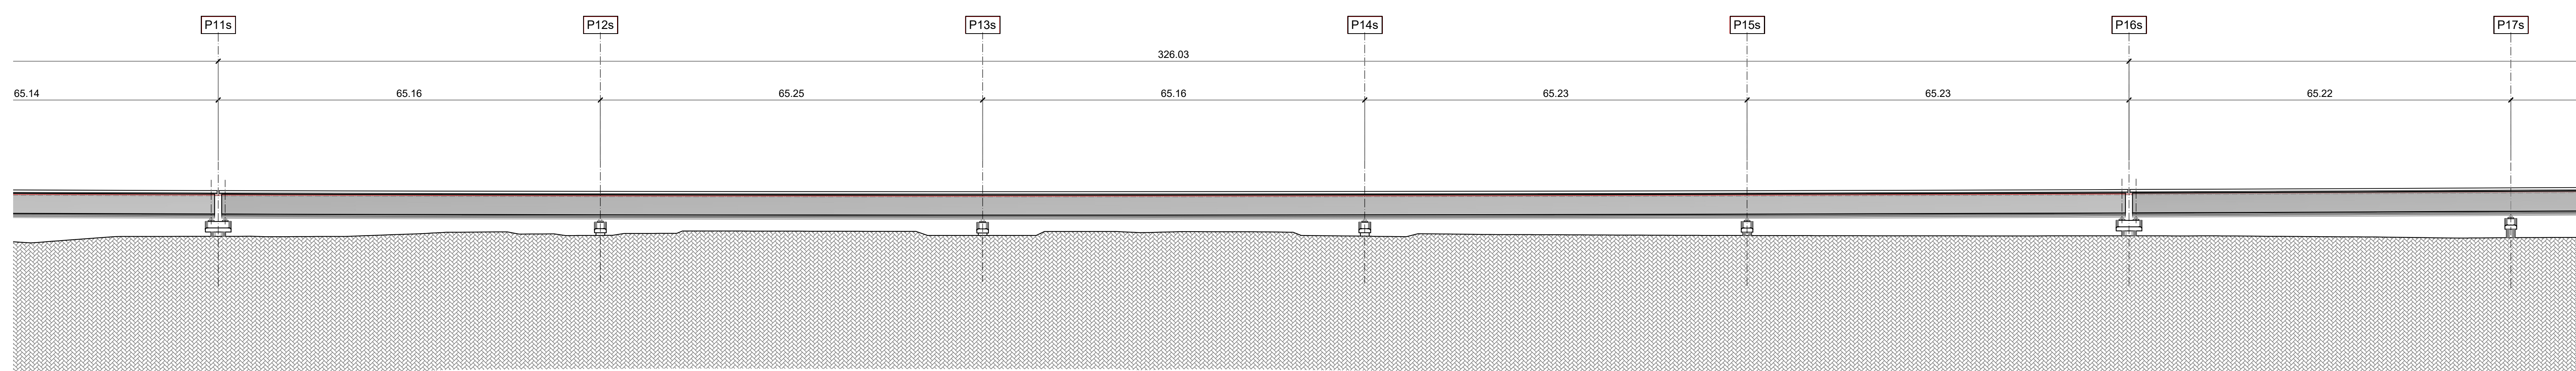

		Direzione Progettazione e Realizzazione Lavori	
SGC Grosseto Fano (E78). Tratto Nodo di Progetto (S. Zeno) - Selci Lama (E45). Adeguamento a 4 corsie del tratto Le Ville - Selci Lama (E45). Lotto 7.			
PROGETTO DEFINITIVO			PG 364
ANAS - DIREZIONE PROGETTAZIONE E REALIZZAZIONE LAVORI			
IL GEOLOGO Dott. Geol. Salvatore Marino Ordine dei geologi della Regione Lazio n. 1309		I PROGETTISTI SPECIALISTI Ing. Ambrogio Signorilli Ordine Ingegneri Provincia di Roma n. AS1111	
COORDINATORE PER LA SICUREZZA IN FASE DI PROGETTAZIONE Arch. Santo Salvatore Vermiglio Ordine Architetti Provincia di Reggio Calabria n. 1270		PROGETTAZIONE ATI: (Mandatista)  GPI INGEGNERIA GESTIONE PROGETTI INGEGNERIA s.r.l. (Mandatista)	
L'ARCHITETTO Arch. Santo Salvatore Vermiglio Ordine Architetti Provincia di Reggio Calabria n. 1270		coopprogetti  enkego (Mandatista)	
IL RESPONSABILE DEL PROGETTO VISTO IL RESP. DEL PROGETTO Ing. Michele Consumi		IL PROGETTISTA RESPONSABILE DELL'INTEGRAZIONE DELLE PROGETTAZIONI SPECIALISTICHE (DPR207/10 ART.15 COMMA 2) Dott. Ing. GIORGIO GUIDUCCI Ordine Ingegneri Provincia di Roma n. 14035	
VISTO IL RESP. DEL PROGETTO Arch. Pierluigi Marco Calabrese		IL RESPONSABILE DELL'INTEGRAZIONE DELLE PROGETTAZIONI SPECIALISTICHE (DPR207/10 ART.15 COMMA 2) Dott. Ing. GIORGIO GUIDUCCI Ordine Ingegneri Provincia di Roma n. 14035	
OPERE D'ARTE MAGGIORI – Viadotti e Ponti Vi.03 Viadotto "Sovara" - Fano Tratto C – Pianta impalcato e prospetto			
CODICE PROGETTO		CODICE FILE	
COMP. PROGETTO LV. ANNO ALFAB.		TOODV103STRP503B	
D10702G D21110		CODICE ELAB. T O O D V 1 0 3 S T R P 5 0 3	
D		B	
C		1:500	
B Revisione per istr. ANAS Prot. COD.U.0439522 23-05-2024 Giugno '24 Rovere Muller Guiducci			
A Emissione Marzo '24 Rovere Muller Guiducci			
REV. DESCRIZIONE DATA REDATTO VERIFICATO APPROVATO			