

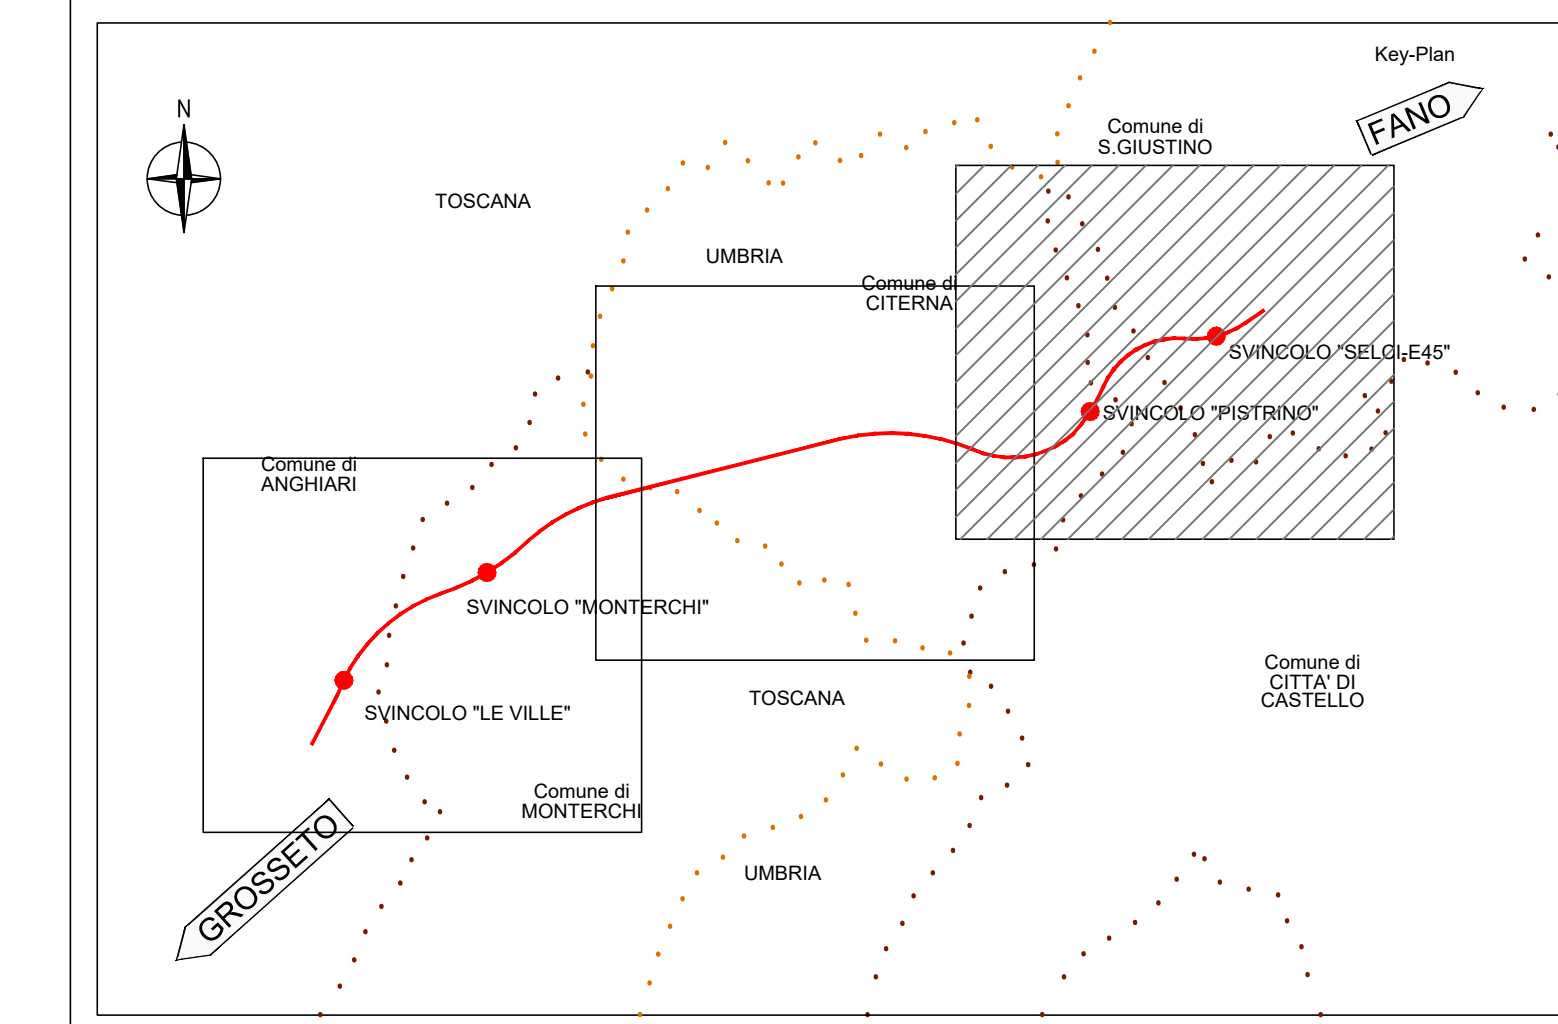



SCALA 1:500

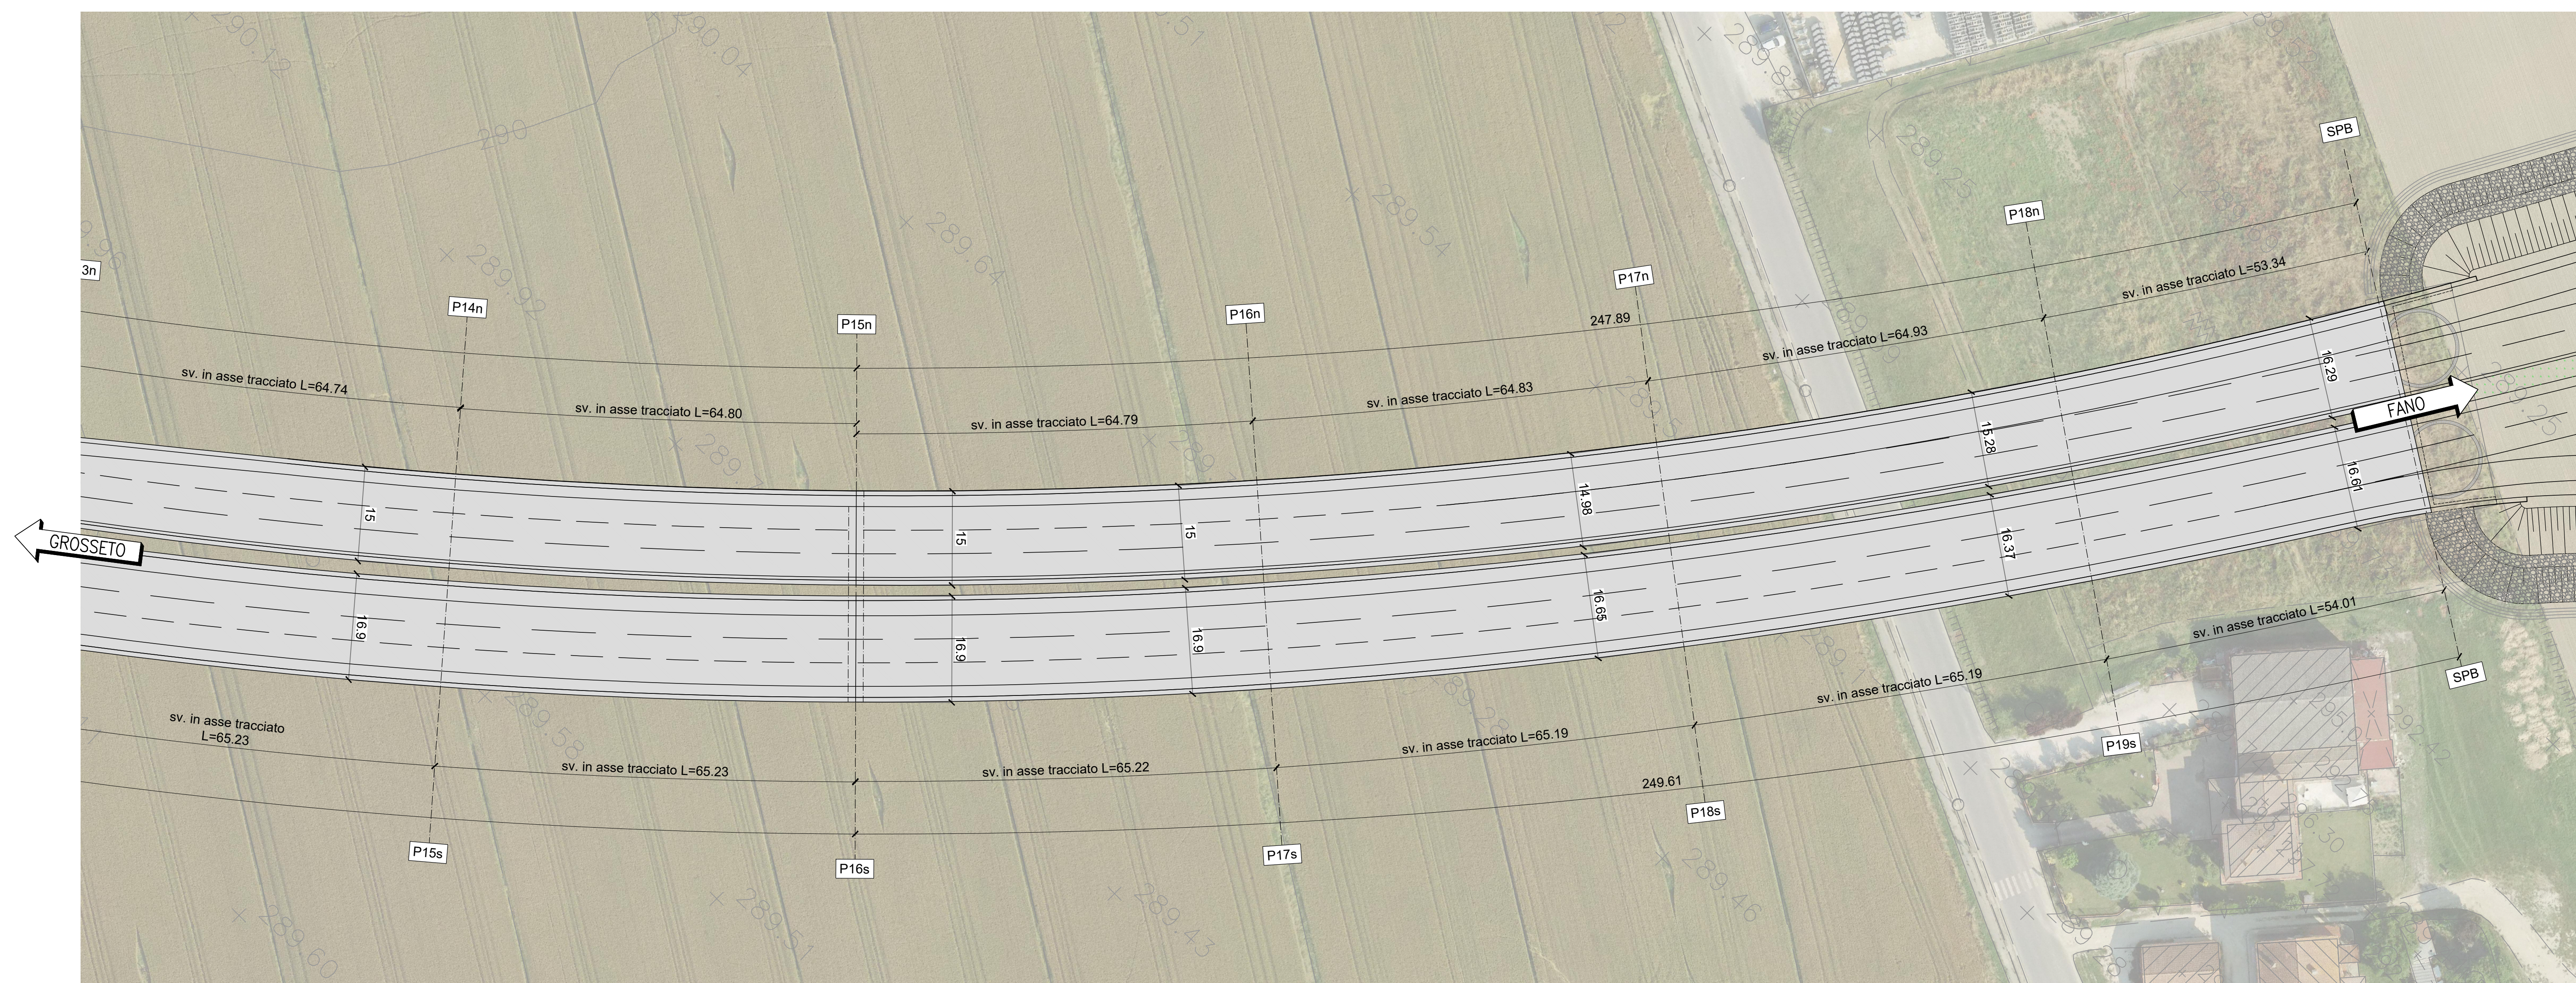

SCALA 1:500

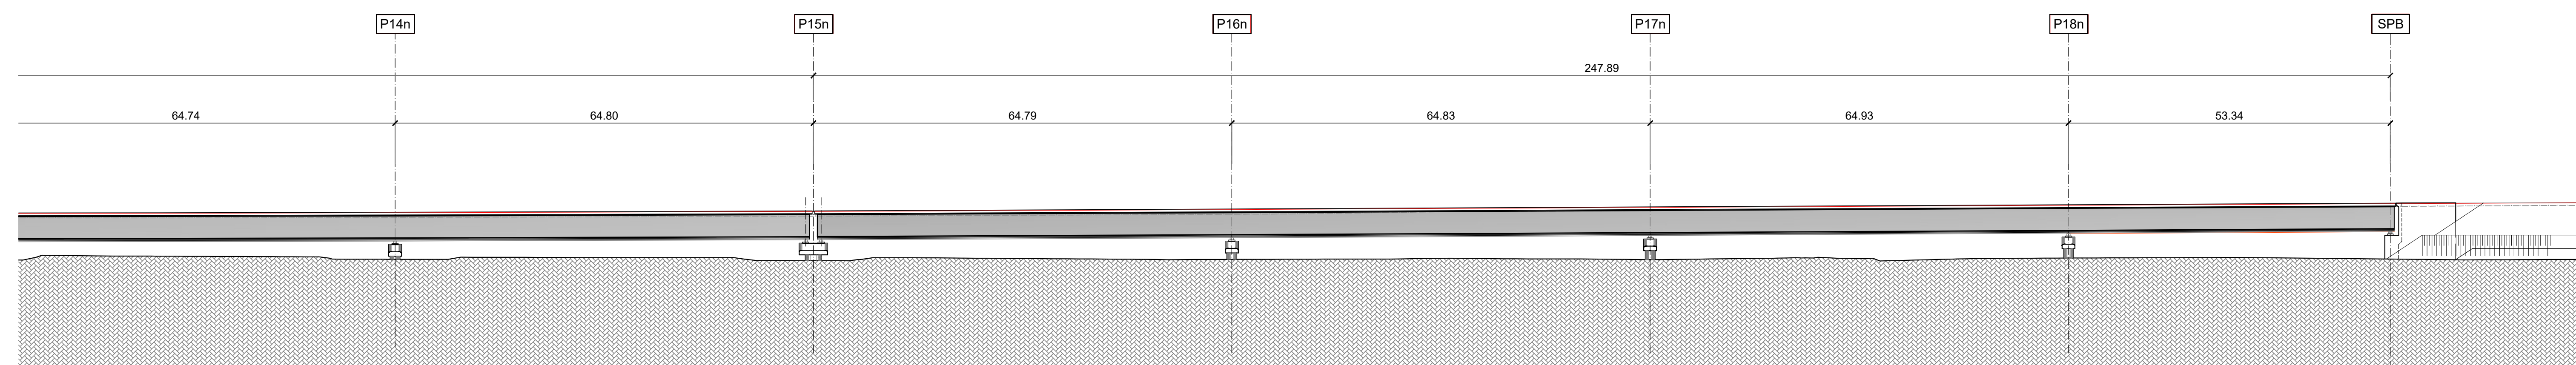

SCALA 1:500

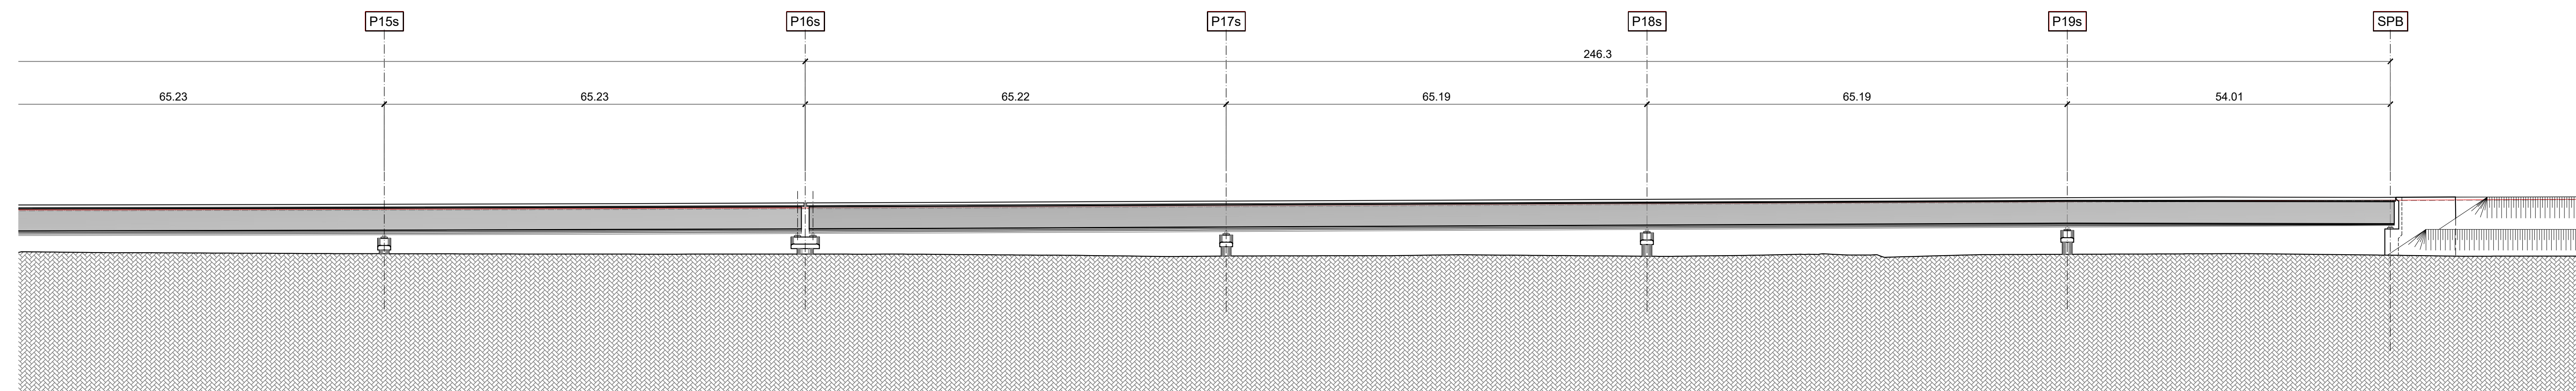

 GRUPPO FS ITALIA		Direzione Progettazione e Realizzazione Lavori			
SGC Grosseto Fano (E78). Tratto Nodo di Arezzo (S. Zeno) - Selci Lana (E45). Adeguamento a 4 corsie del tratto Le Ville - Selci Lana (E45). Lotto 7.					
PROGETTO DEFINITIVO			PG 36		
ANAGRAFICA PROGETTAZIONE E REALIZZAZIONE LAVORI					
IL GEOLOGO Dott. Geo. Salvatore Morino Ordine Ingegneri Provincia di Roma n. 1069	I PROGETTISTI SPECIALISTICI Ing. Ambrogio Spignorelli Ordine Ingegneri Provincia di Roma n. A35111	PROGETTAZIONE ATTI: (Mandatista)  GEISTIONE PROGETTI INGEGNERIA srl (Mandatante)			
COORDINATORE PER LA SICUREZZA IN FASE DI PROGETTAZIONE Arch. Santo Salvatore Vermiglio Ordine Architetti Provincia di Reggio Calabria n. 1270	Ing. Moreno Panfilii Ordine Ingegneri Provincia di Perugia n. A2657	(Mandatante)			
L'ARCHITETTOLOGO Dott. Geo Maria Grazia Liviero Elenso IMBAT n. 1546	Dott. Ing. Stefano Muller Ordine Ingegneri Provincia di Roma n. 15754 Dott. Ing. Roberto Suardi Ordine Ingegneri Provincia di RC n. A2895	(Mandatante)			
VISTO: IL RESP. DEL PROCEDIMENTO Ing. Michele Comisetti	Dott. Ing. GIORGIO GUIDICI Ordine Ingegneri Provincia di Roma n. 14035	(Mandatante)			
VISTO: IL RESP. DEL PROGETTO Arch. Paolo Marco Calabro	Ing. Giuseppe Resta Ordine Ingegneri Provincia di Roma n. 20629	(Mandatante)			
OPERE D'ARTE MAGGIORI – Viadotti e Ponti Vi.03 Viadotto "Sovaro" Tr. Fano Tratto D – Pianta impalcato e prospetto					
CODICE PROGETTO COMP. PROGETTO (LV. ANNO N. PROG.) D P L 0702 G 021110	NOME FILE T00V103TRPS04B	REVISIONE	SCALE		
CODICE ELAB. T 0 0 V 1 0 3 T R P S 0 4	DATA Marzo '24	REDAITTO Rovere	VERIFICATO Muller		
REV.	DESCRIZIONE	VERIFICATO	APPROVATO		
D					
C					
B	Revisione per atti. ANAS Prot. CDG. U.0438522 23-05-2024	Giugno '24	Rovere	Muller	Guidici
A	Emissione	Marzo '24	Rovere	Muller	Guidici