



PROSPETTO LONGITUDINALE
VIA04 - DIREZIONE GROSSETO
SCALA 1:500

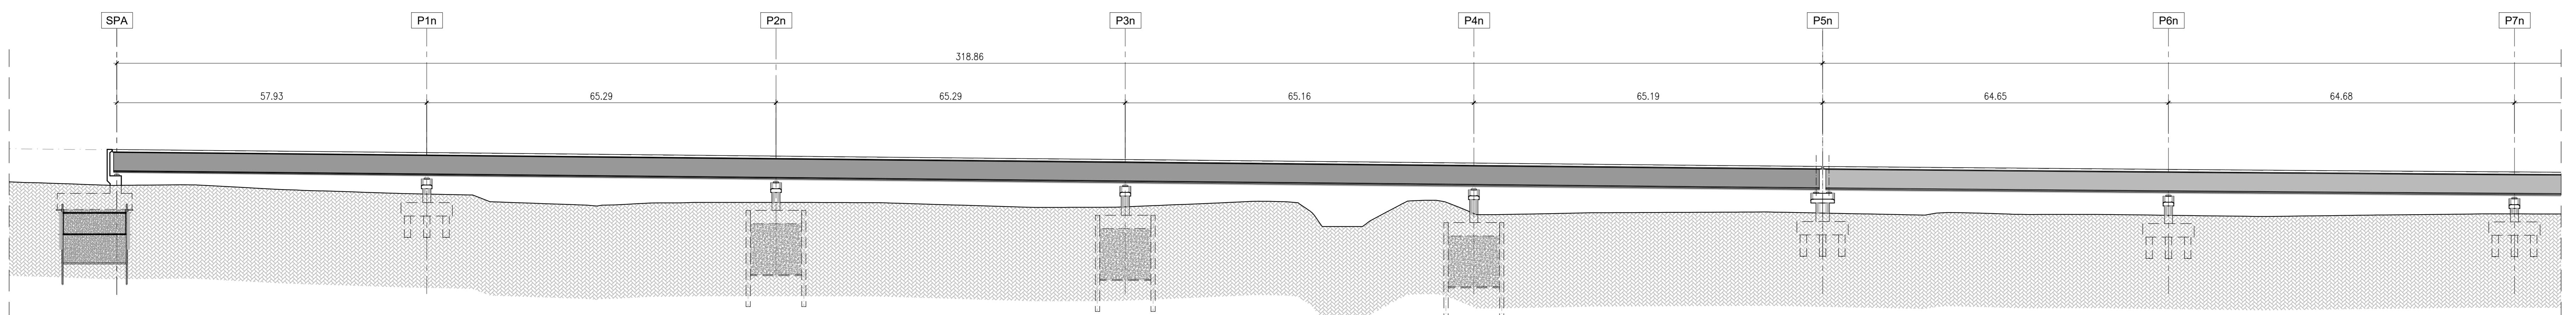

PROSPETTO LONGITUDINALE
VIA03 - DIREZIONE FANO
SCALA 1:500

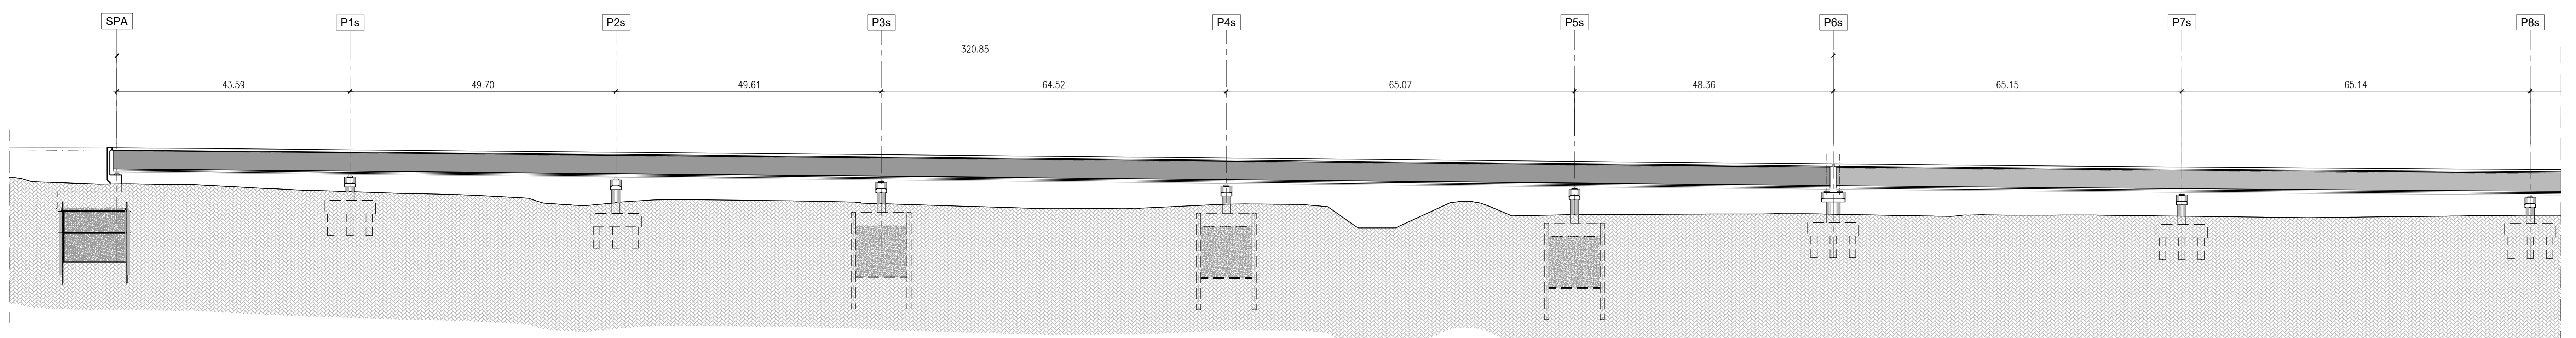

Sanas
GRUPPO FS ITALIANE
Direzione Progettazione e Realizzazione Lavori

SGC Grosseto Fano (E78).
Tratto Nodo di Arezzo (S. Zeno) - Selci Lama (E45).
Adeguamento a 4 corsie del tratto Le Ville - Selci Lama (E45).
Lotto 7.

PROGETTO DEFINITIVO PG 364

ANAS - DIREZIONE PROGETTAZIONE E REALIZZAZIONE LAVORI

IL GEOLOGO
Dott. Geol. Salvatore Marino
Ordine dei geologi della Regione Lazio n. 1069

COORDINATORE PER LA SICUREZZA IN FASE DI PROGETTAZIONE
Arch. Santo Salvatore Vermiglio
Ordine Architetti Provincia di Reggio Calabria n. 1270

L'ARCHEOLOGO
Dott.ssa Maria Grazia Liseno
Stato MIACAT n. 1446

VISTO: IL RESP. DEL PROCEDIMENTO
Ing. Michele Consumi

VISTO: IL RESP. DEL PROGETTO
Arch. Panof. Marco Calzavara

PROGETTISTI SPECIALISTICI
Ing. Ambrogio Signorelli
Ordine Ingegneri Provincia di Roma n. A35111

Ing. Moreno Panfilì
Ordine Ingegneri Provincia di Perugia n. A2857

Ing. Stefano Müller
Ordine Ingegneri Provincia di Roma n. 15754

Ing. Giuseppe Restor
Ordine Ingegneri Provincia di Roma n. 20629

PROGETTAZIONE ATI:
(Mandatario)

GP INGENNERIA
GESTIONE PROGETTI INGENNERIA s.r.l.

cooprogetti

engeko
S.p.A.

IL PROGETTISTA RESPONSABILE DELL'INTEGRAZIONE DELLE SCELTE SPECIALISTICHE (DPR207/2001 ART. 15 COMMA 2)
Dott. Ing. GIORGIO GUIDUCCI
Ordine Ingegneri Provincia di Roma n. 14035

OPERE D'ARTE MAGGIORI - Viadotti e Ponti
VI.04 Viadotto "Sovara" Dir. Grosseto
Tratto A - Carpenteria metallica - Assieme generale

CODICE PROGETTO	NOME FILE	REVISIONE	SCALA
COMP. PROGETTO DP LO702G D2110	TO0V04STRCP04A	A	1:500
D			
C			
B			
A	Emissione per Istr. ANAS Prot. CDG.U.0439522 23-05-2024	Giugno '24	Rovere Muller Guiducci
REV.	DESCRIZIONE	DATA	REDATTO VERIFICATO APPROVATO