


QUADRO RACK

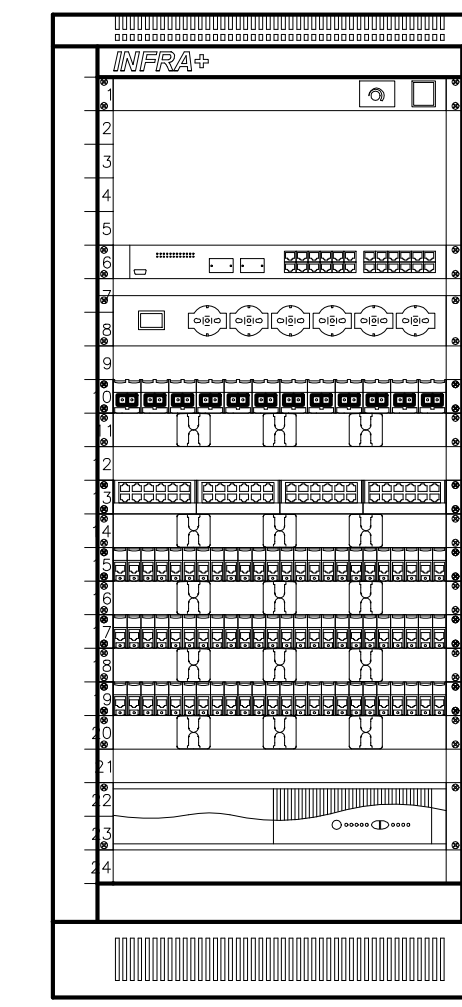

PANNELLO TERMOSTATO

PARTE ATTIVA 24p R45

PANNELLO 6 PR. 220V UNIV. E INT.LIM.

CASSETTO OTTICO MULTIPLUS 12 S04p/4p

PANNELLO GUIDACAM

PATCH PANEL MULTIPLUS 48 R45 Col. 3

PANNELLO GUIDACAM

PATCH PANEL MULTIPLUS 24 R45

PANNELLO GUIDACAM

PATCH PANEL MULTIPLUS 24 R45

PANNELLO GUIDACAM

PATCH PANEL MULTIPLUS 24 R45

PANNELLO GUIDACAM

PATCH PANEL MULTIPLUS 24 R45

PANNELLO GUIDACAM


PATCH PANEL MULTIPLUS 24 R45

PANNELLO GUIDACAM



UPS RACK 2U

LEGENDA

Nr.	Simb.	DESCRIZIONE
1	Q.m.t.a.	Quadro magazzino temperatura ambiente
2	Q.c.b.	Quadro carica batterie
3	Q.uff.1	Quadro uffici 1
4	Q.uff.2	Quadro uffici 2
5	Q.r.	Quadro rack
6	Q.r.	Quadro r/batto
7	Q.p.	Quadro prese completo di: 1 CEE 3P+T fuse 16A 1 CEE 2P+T fuse 16A
8	Q.p.	Scatola portafuoco da incasso
9	Q.p.	Presse tipo bipasso in=10/16A Vn=230V
10	Q.p.	Presse trasmissione dati
11	Q.p.	Aspiratore centrifugo antideflagrante certificato ATEX 2G min. 400 m ³ /h
12	Q.p.	Pulsante di emergenza impianto elettrico
13	Q.p.	Evacuatore di fumo
14	Q.p.	Pulsante apertura/chiusura evacuatore di fumo

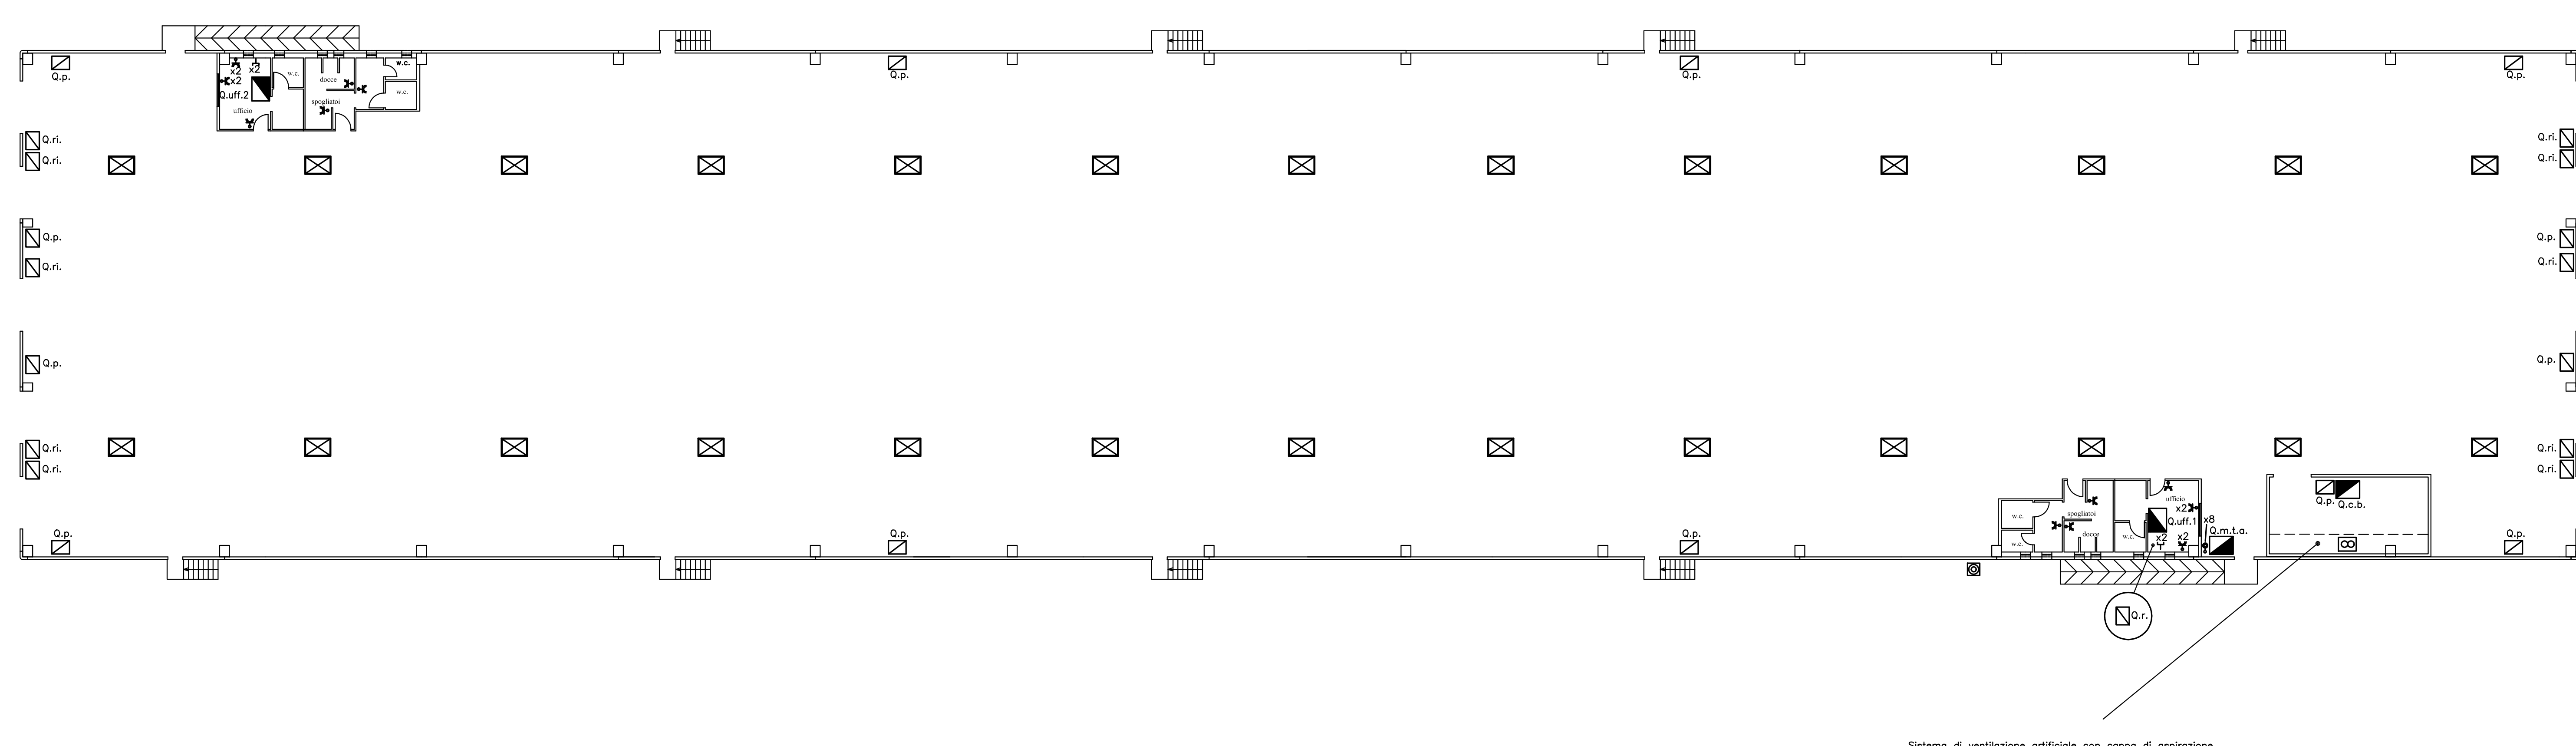

Sistema di ventilazione artificiale con cappa di aspirazione

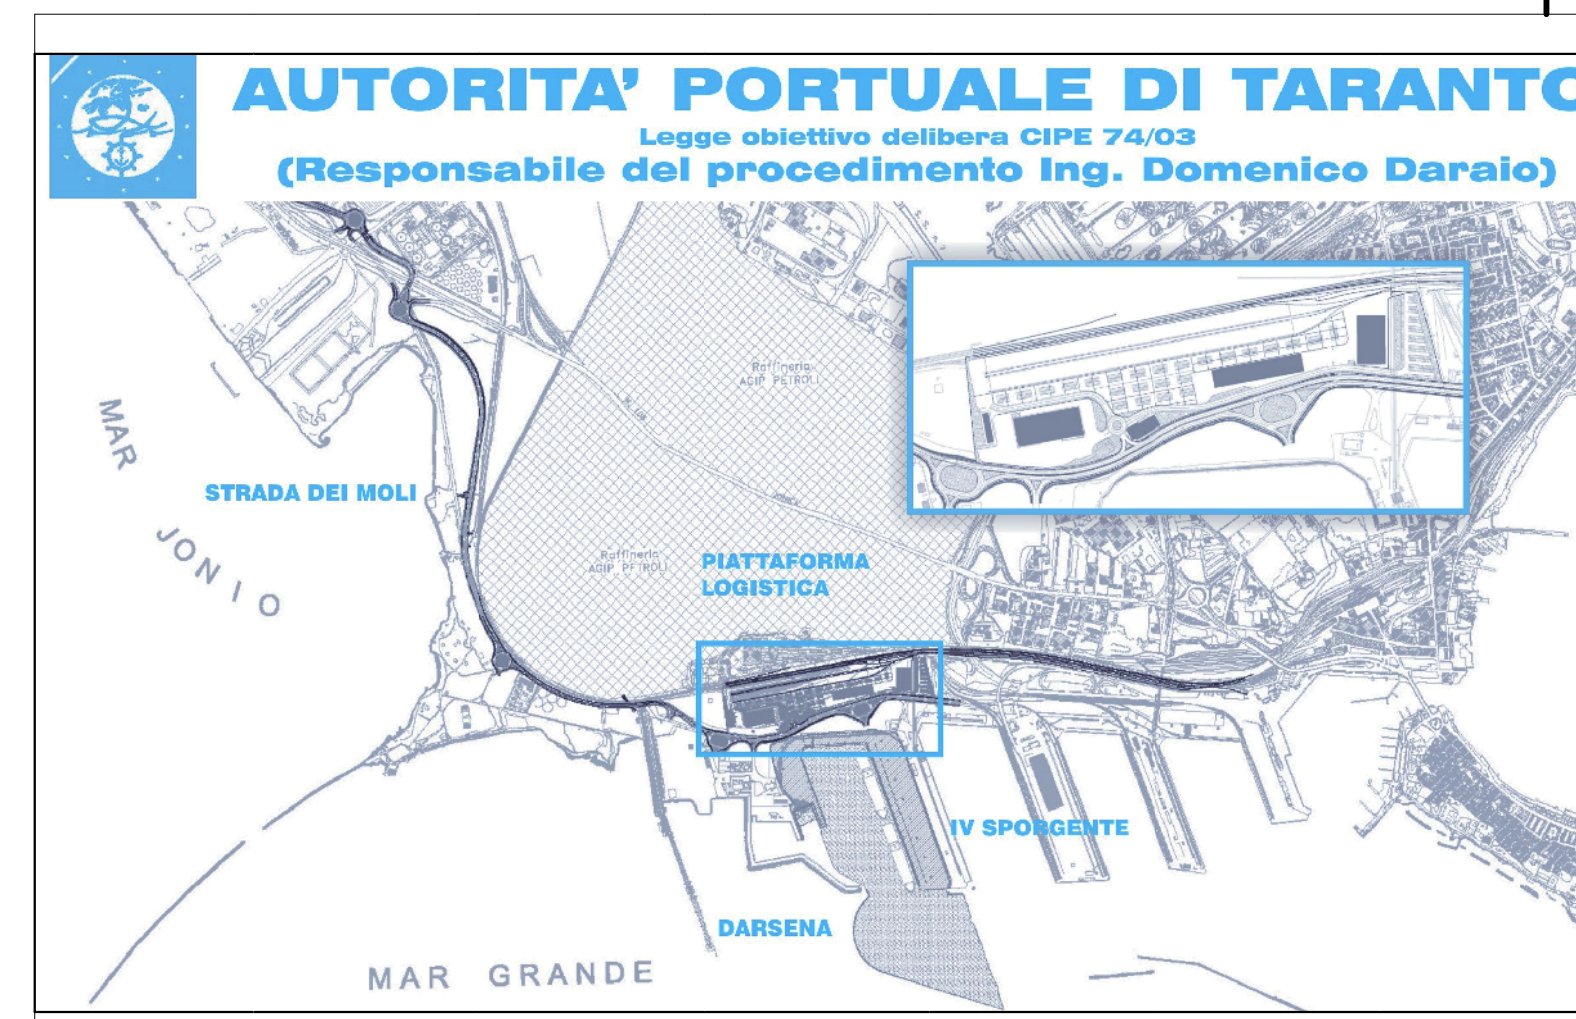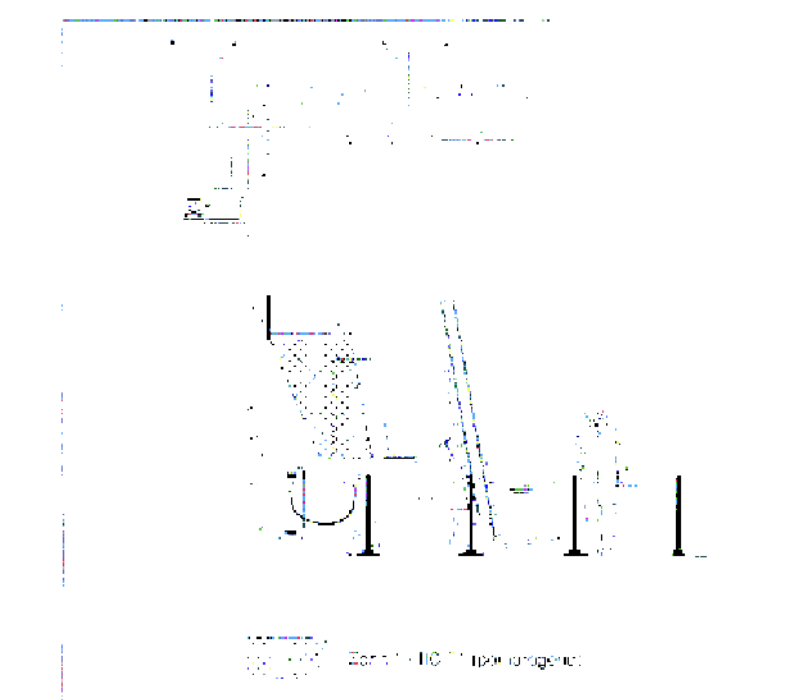

01	24-05-2008	Prima installazione	M. Caronaro	A. Pizzica	G. Gioia
02	31-05-2008	Estensione in doccia	M. Caronaro	A. Pizzica	G. Gioia
03	06-06-2008	installazione rimbando	disegnato	verificato	approvato

SOCIETA' DI PROGETTO:

TARANTO LOGISTICA S.p.A.

AUTORITA' PORTUALE TARANTO

PIAZZAFORMA LOGISTICA

PROGETTO DEFINITIVO

MAGAZZINO TEMPERATURA AMBIENTE

DISTRIBUZIONE IMPIANTO FORZA MOTRICE

123-700 E, J, U.C.G, J, 7.3.8