



Pianta Scavi - Pile 6-7, Pile 7-8 e Pile 8-9 - Scala 1:200

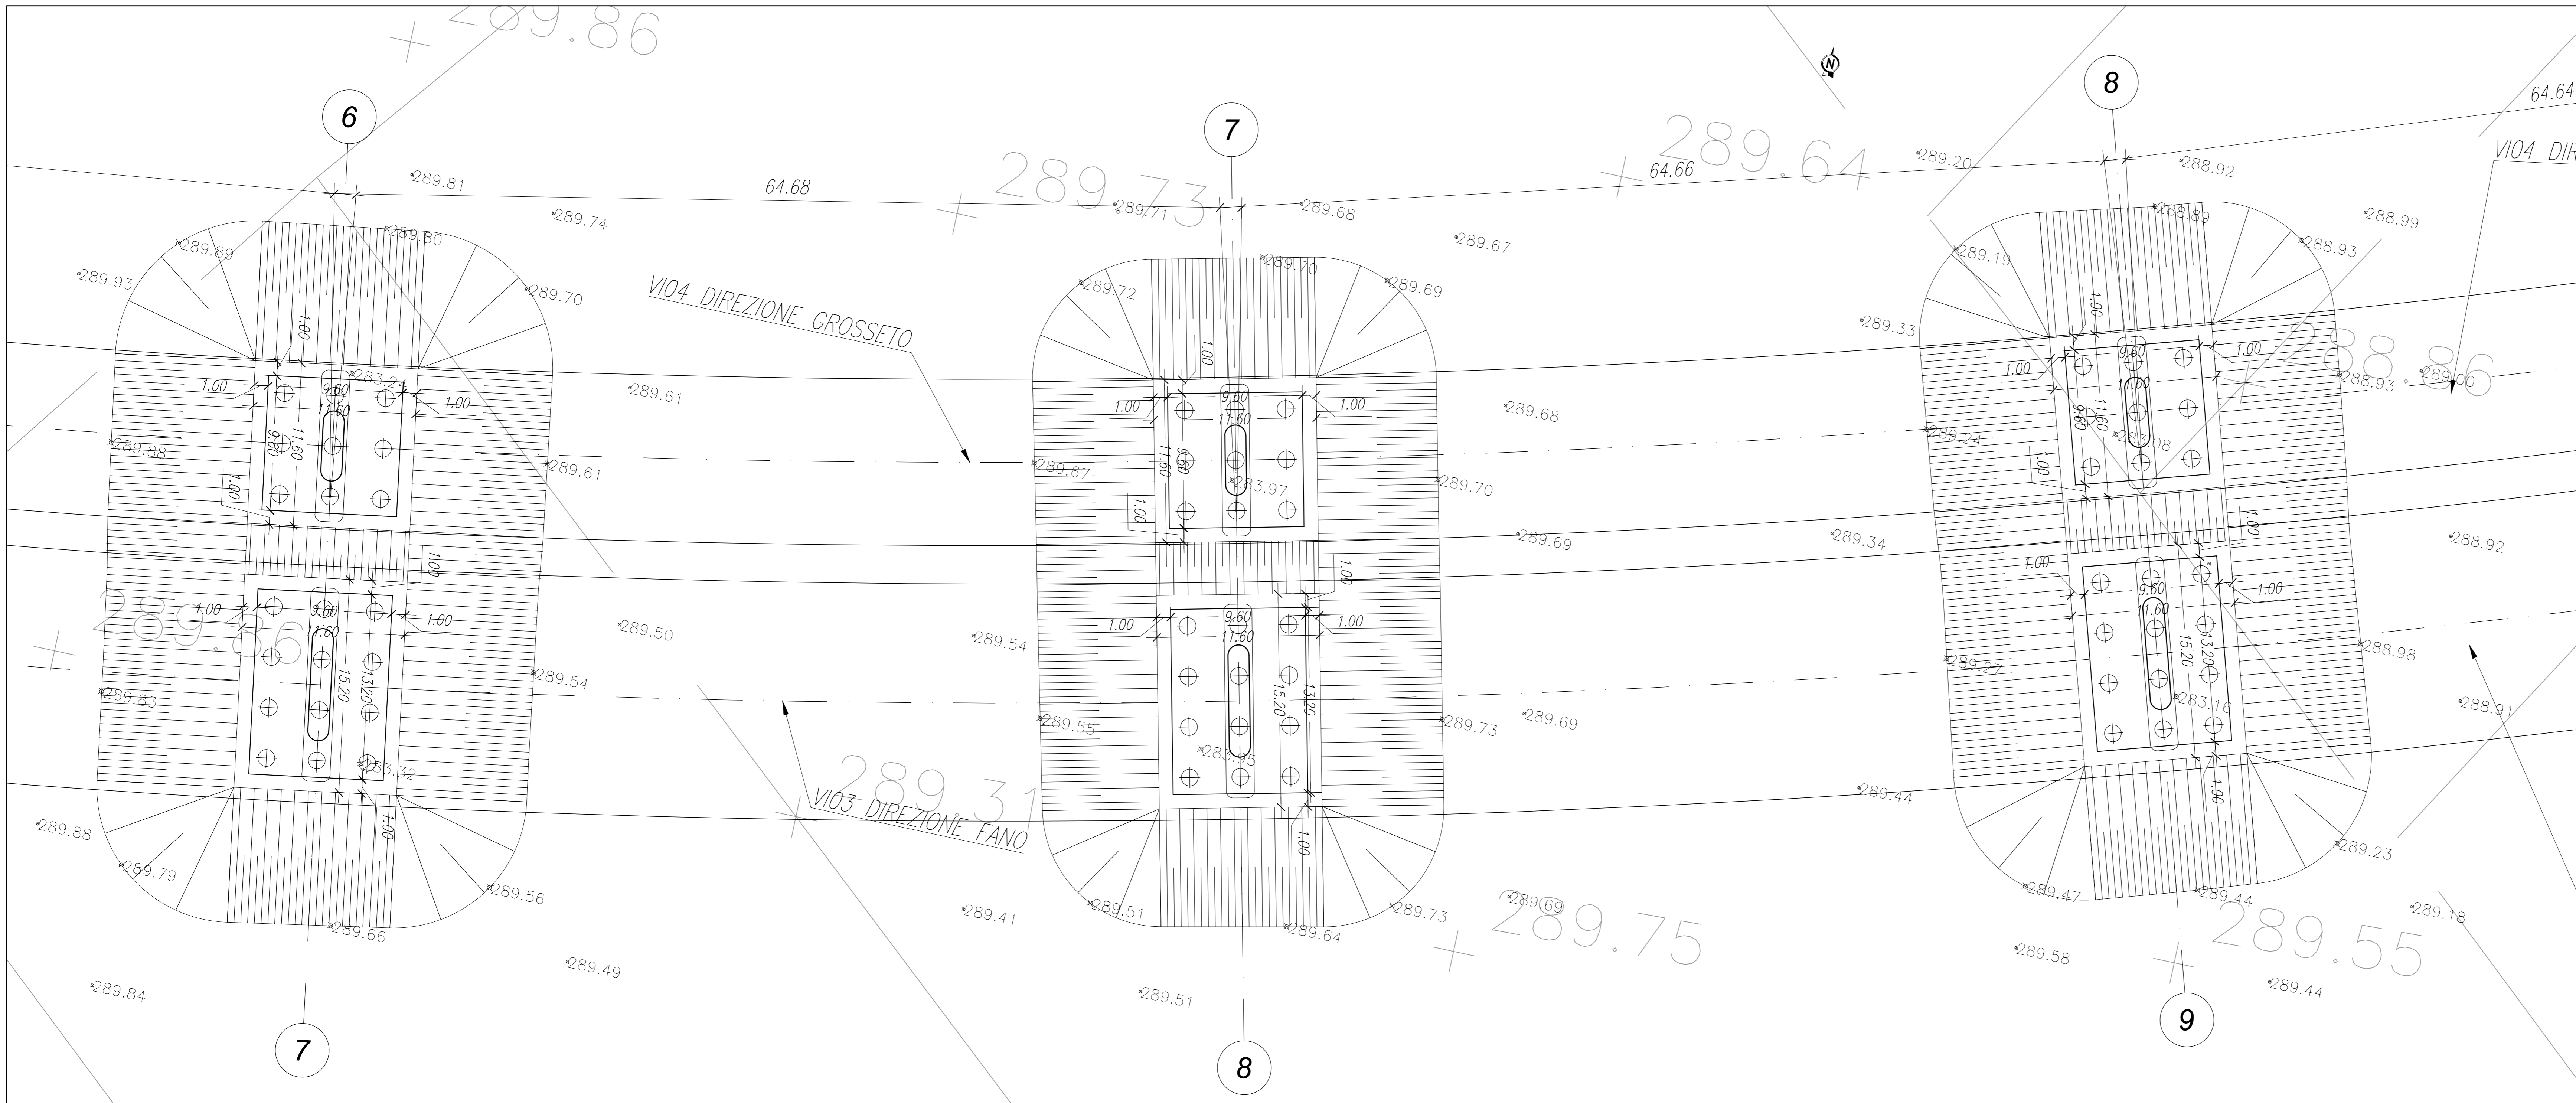

Pianta Scavi - Pile 9-10 e Pile 10-11 - Scala 1:200

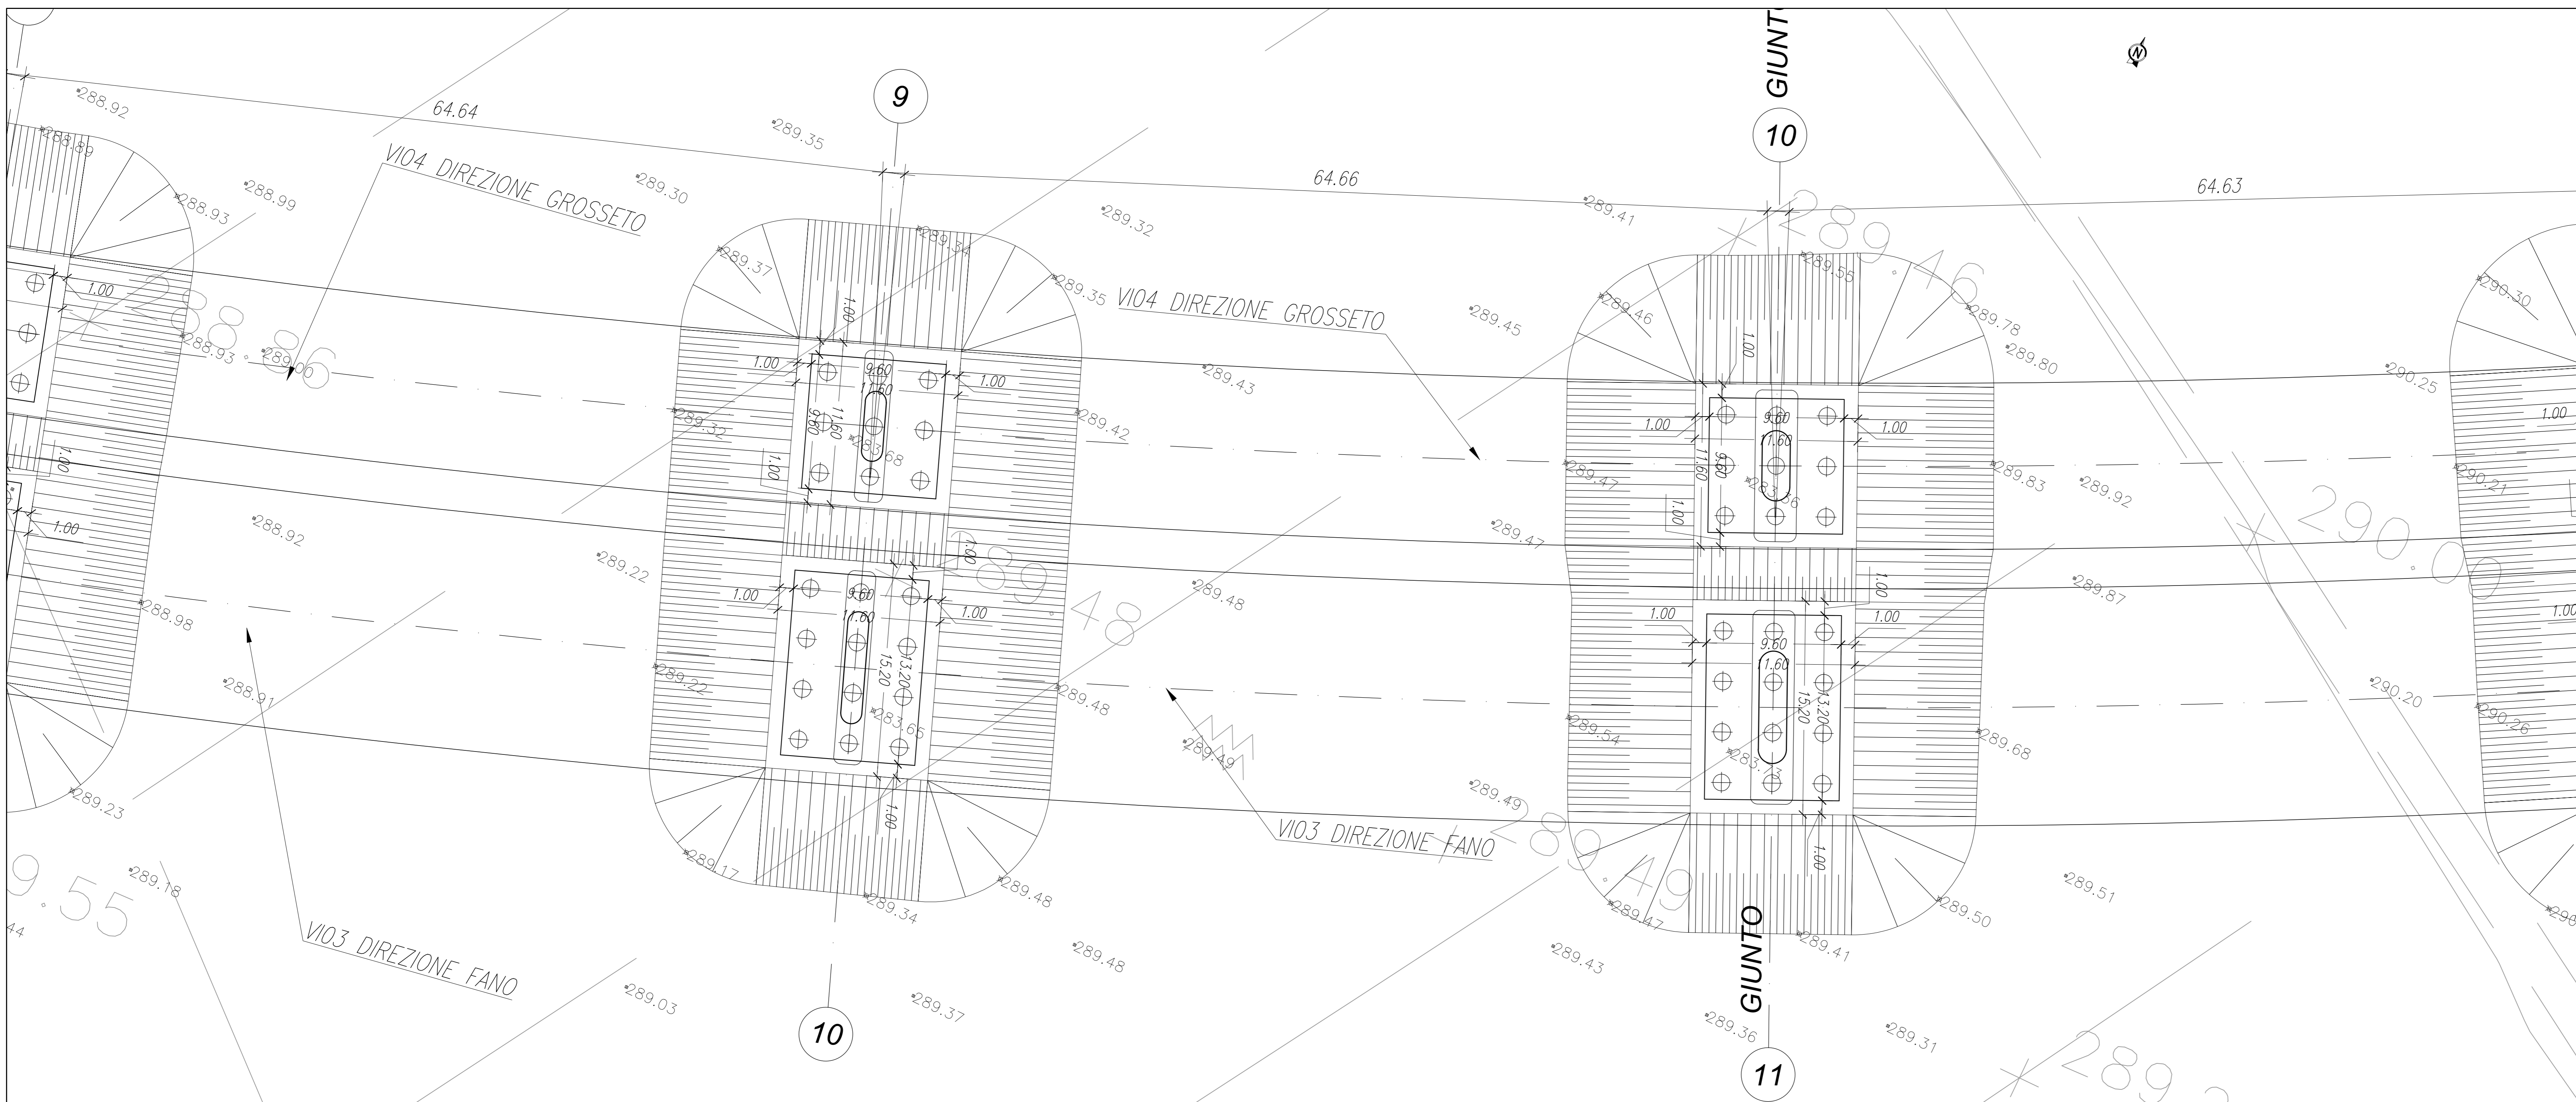

NOTA:
Durante lo scavo e l'esecuzione delle fondazioni è previsto l'uso di WELL-POINT finalizzati all'abbassamento della falda al disotto del piano di scavo stesso.

Sommario Scavi e Riporti - Tratto B

Nome	Area	Scavi	Riporti
Vol.Scavo_Pile 6-7	1460.00 mq	5517.52 mc	0.00 mc
Vol.Scavo_Pile 7-8	1304.43 mq	4546.34 mc	0.00 mc
Vol.Scavo_Pile 8-9	1378.02 mq	4927.61 mc	0.00 mc
Vol.Scavo_Pile 9-10	1304.30 mq	4548.68 mc	0.00 mc
Vol.Scavo_Pile 10-11	1373.14 mq	4980.76 mc	0.00 mc
Vol.Rit_Pile 6-7	1460.00 mq	0.00 mc	5517.52 mc
Vol.Rit_Pile 7-8	1304.43 mq	0.00 mc	4546.34 mc
Vol.Rit_Pile 8-9	1378.02 mq	0.00 mc	5000.26 mc
Vol.Rit_Pile 9-10	1304.30 mq	0.00 mc	4481.95 mc
Vol.Rit_Pile 10-11	1373.14 mq	0.00 mc	4980.76 mc

NOTA: SOTTRARRE DAI VOLUMI DI RITOMBAMENTO I MC DELLE FONDAZIONI



Direzione Progettazione e Realizzazione Lavori

SGC Grosseto Fano (E78).
Tratto Nodo di Arezzo (S. Zeno) - Selci Lama (E45).
Adeguamento a 4 corsie del tratto Le Ville - Selci Lama (E45).
Lotto 7.

PROGETTO DEFINITIVO PG 364

ANAS - DIREZIONE PROGETTAZIONE E REALIZZAZIONE LAVORI

IL GEOLOGO Dott. Geol. Salvatore Marino Ordine dei geologi della Regione Lazio n. 1069	I PROGETTISTI SPECIALISTICI Ing. Ambrogio Signorelli Ordine Ingegneri Provincia di Roma n. A55111	PROGETTAZIONE ATI: (Mandatario) GP INGENNERIA GESTIONE PROGETTI INGENNERIA srl
COORDINATORE PER LA SICUREZZA IN FASE DI PROGETTAZIONE Arch. Sesto Salvatore Vermiglio Ordine Architetti Provincia di Reggio Calabria n. 1270	Ing. Moreno Panfilii Ordine Ingegneri Provincia di Perugia n. A2857	(Mandatario) coopprogetti engeko S.p.A.
L'ARCHEOLOGO Dott.ssa Maria Grazia Liseno Ufficio MIAC n. 1446	Dott. ssa Maria Grazia Liseno Ufficio MIAC n. 15754	(Mandatario) IL PROGETTISTA RESPONSABILE DELL'INTEGRAZIONE DELLE SCELTE SPECIALISTICHE (DPR 207/2011 ART 15 COMMA 2) Dott. Ing. GIORGIO GUIDUCCI Ordine Ingegneri Provincia di Roma n. 14035
VISTO: IL RESP. DEL PROCEDIMENTO Ing. Michele Consumi	VISTO: IL RESP. DEL PROCEDIMENTO Arch. Panfilii Marco Calzavara	VISTO: IL RESP. DEL PROCEDIMENTO Dott. Ing. GIORGIO GUIDUCCI Ordine Ingegneri Provincia di Roma n. 14035

OPERE D'ARTE MAGGIORI - Viadotti e Ponti
Vi.04 Viadotto "Sovara" Dir. Grosseto
Tratto B - Pianta scavi

CODICE PROGETTO	NOME FILE	REVISIONE	SCALA
COMP. PROGETTO	UV. ANNO N.PROG.		
DP LO702G D2110	CODICE ELAB. T00V104STR0106	B	1:200
D			
C			
B	Revisione per Intr. ANAS Prot. CDG.U.0439522 23-05-2024	Giugno '24	Rovere Muller Guiducci
A	Emissione	Marzo '24	Rovere Muller Guiducci
REV. DESCRIZIONE	DATA	REDATTO	VERIFICATO APPROVATO