



Pianta Scavi - Pile 16-17 e Pile 17-18 - Scala 1:200

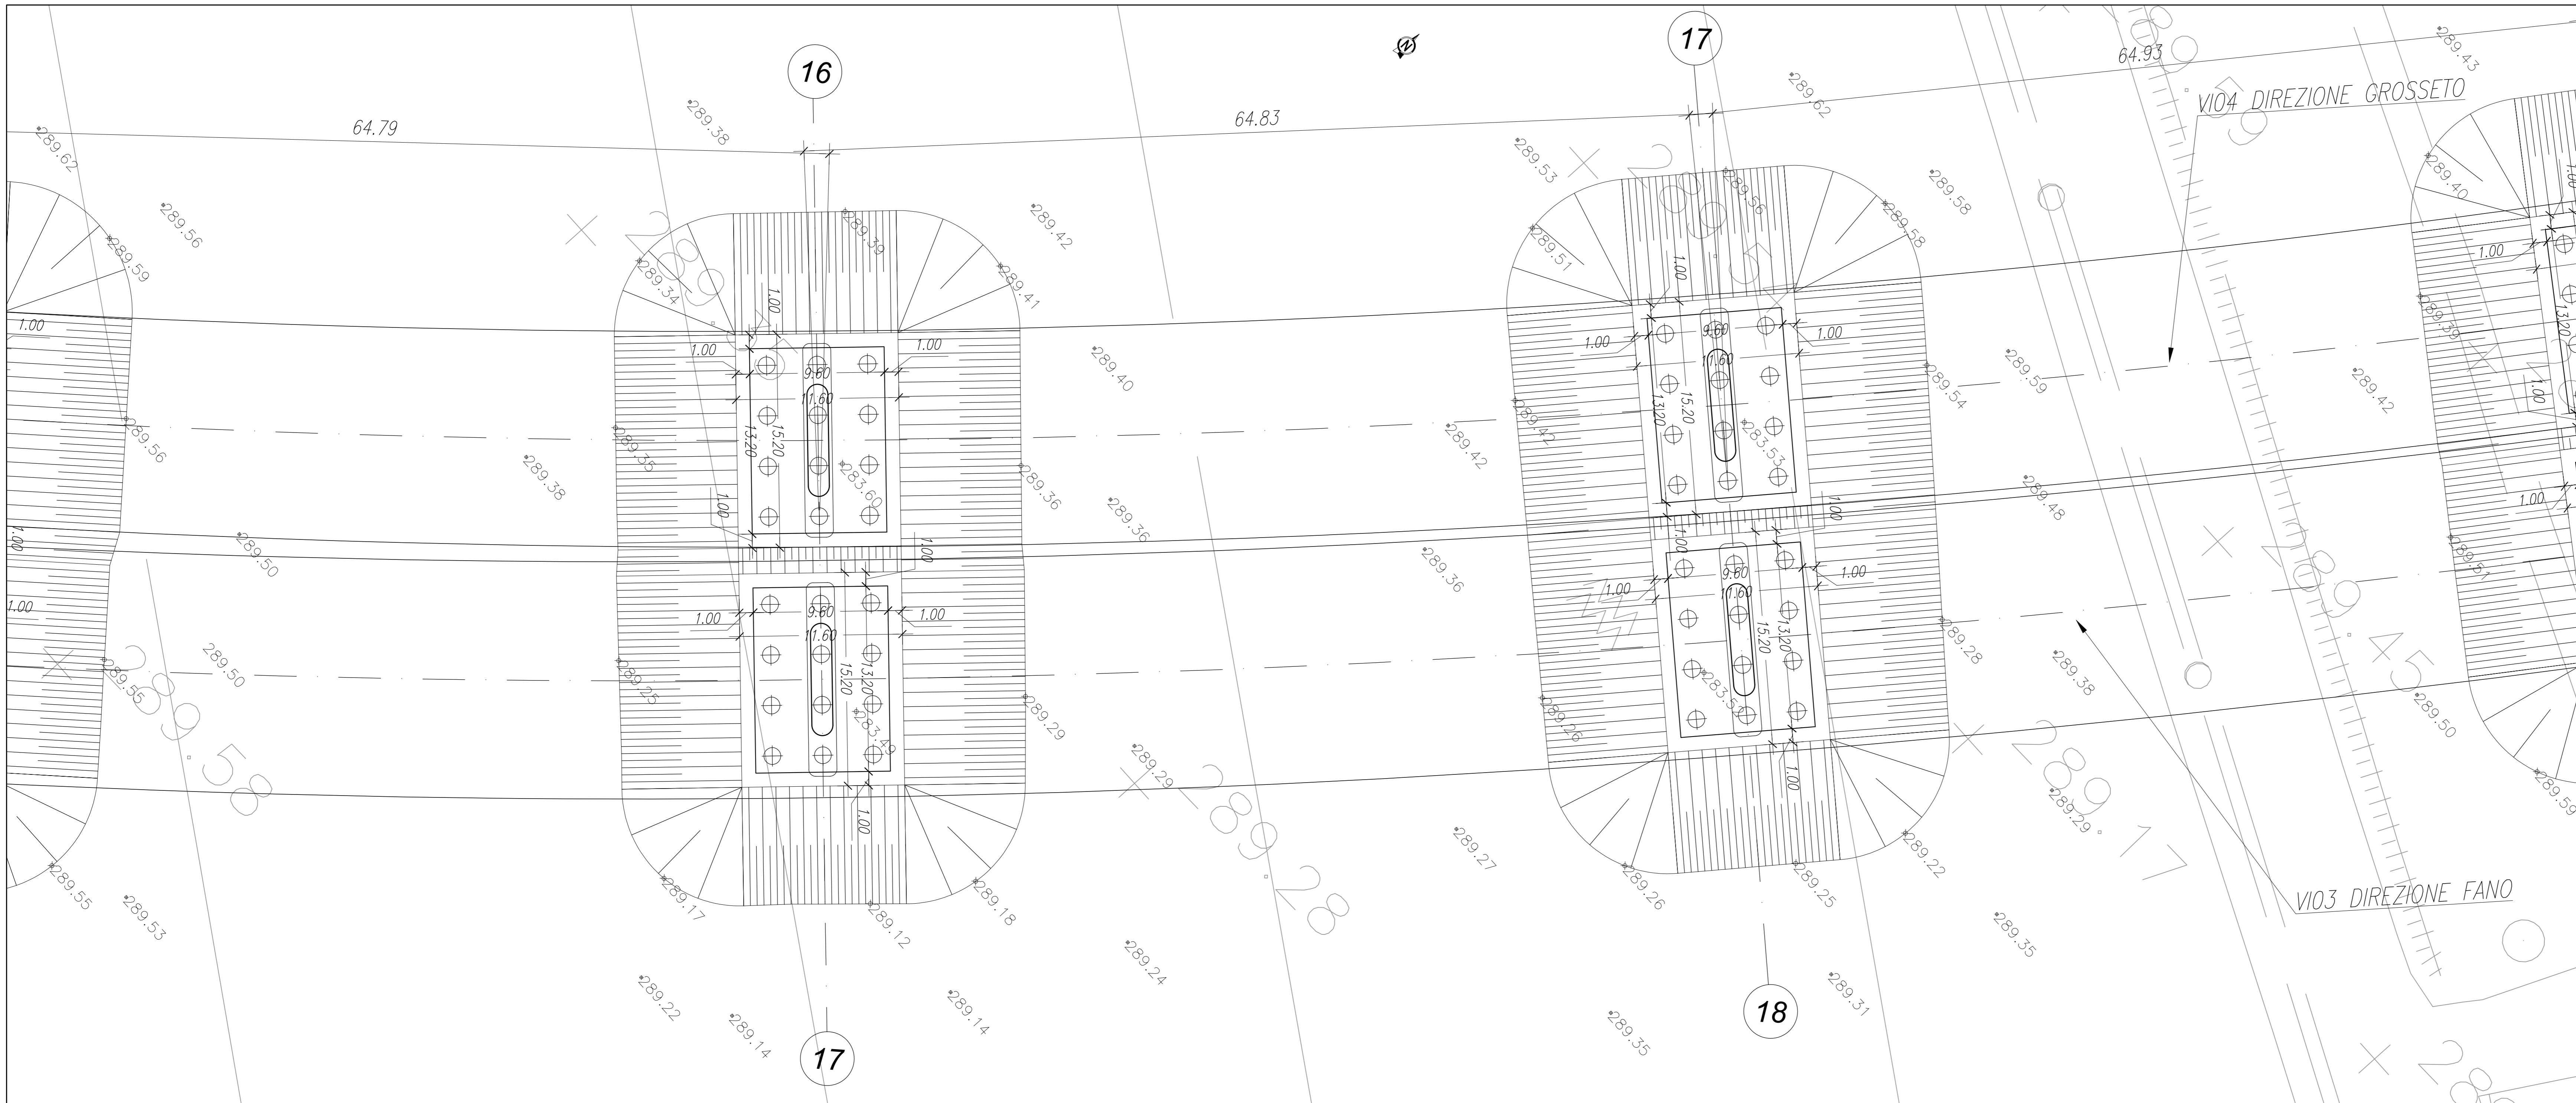

Pianta Scavi - Pile 18-19 e Spalla B - Scala 1:200

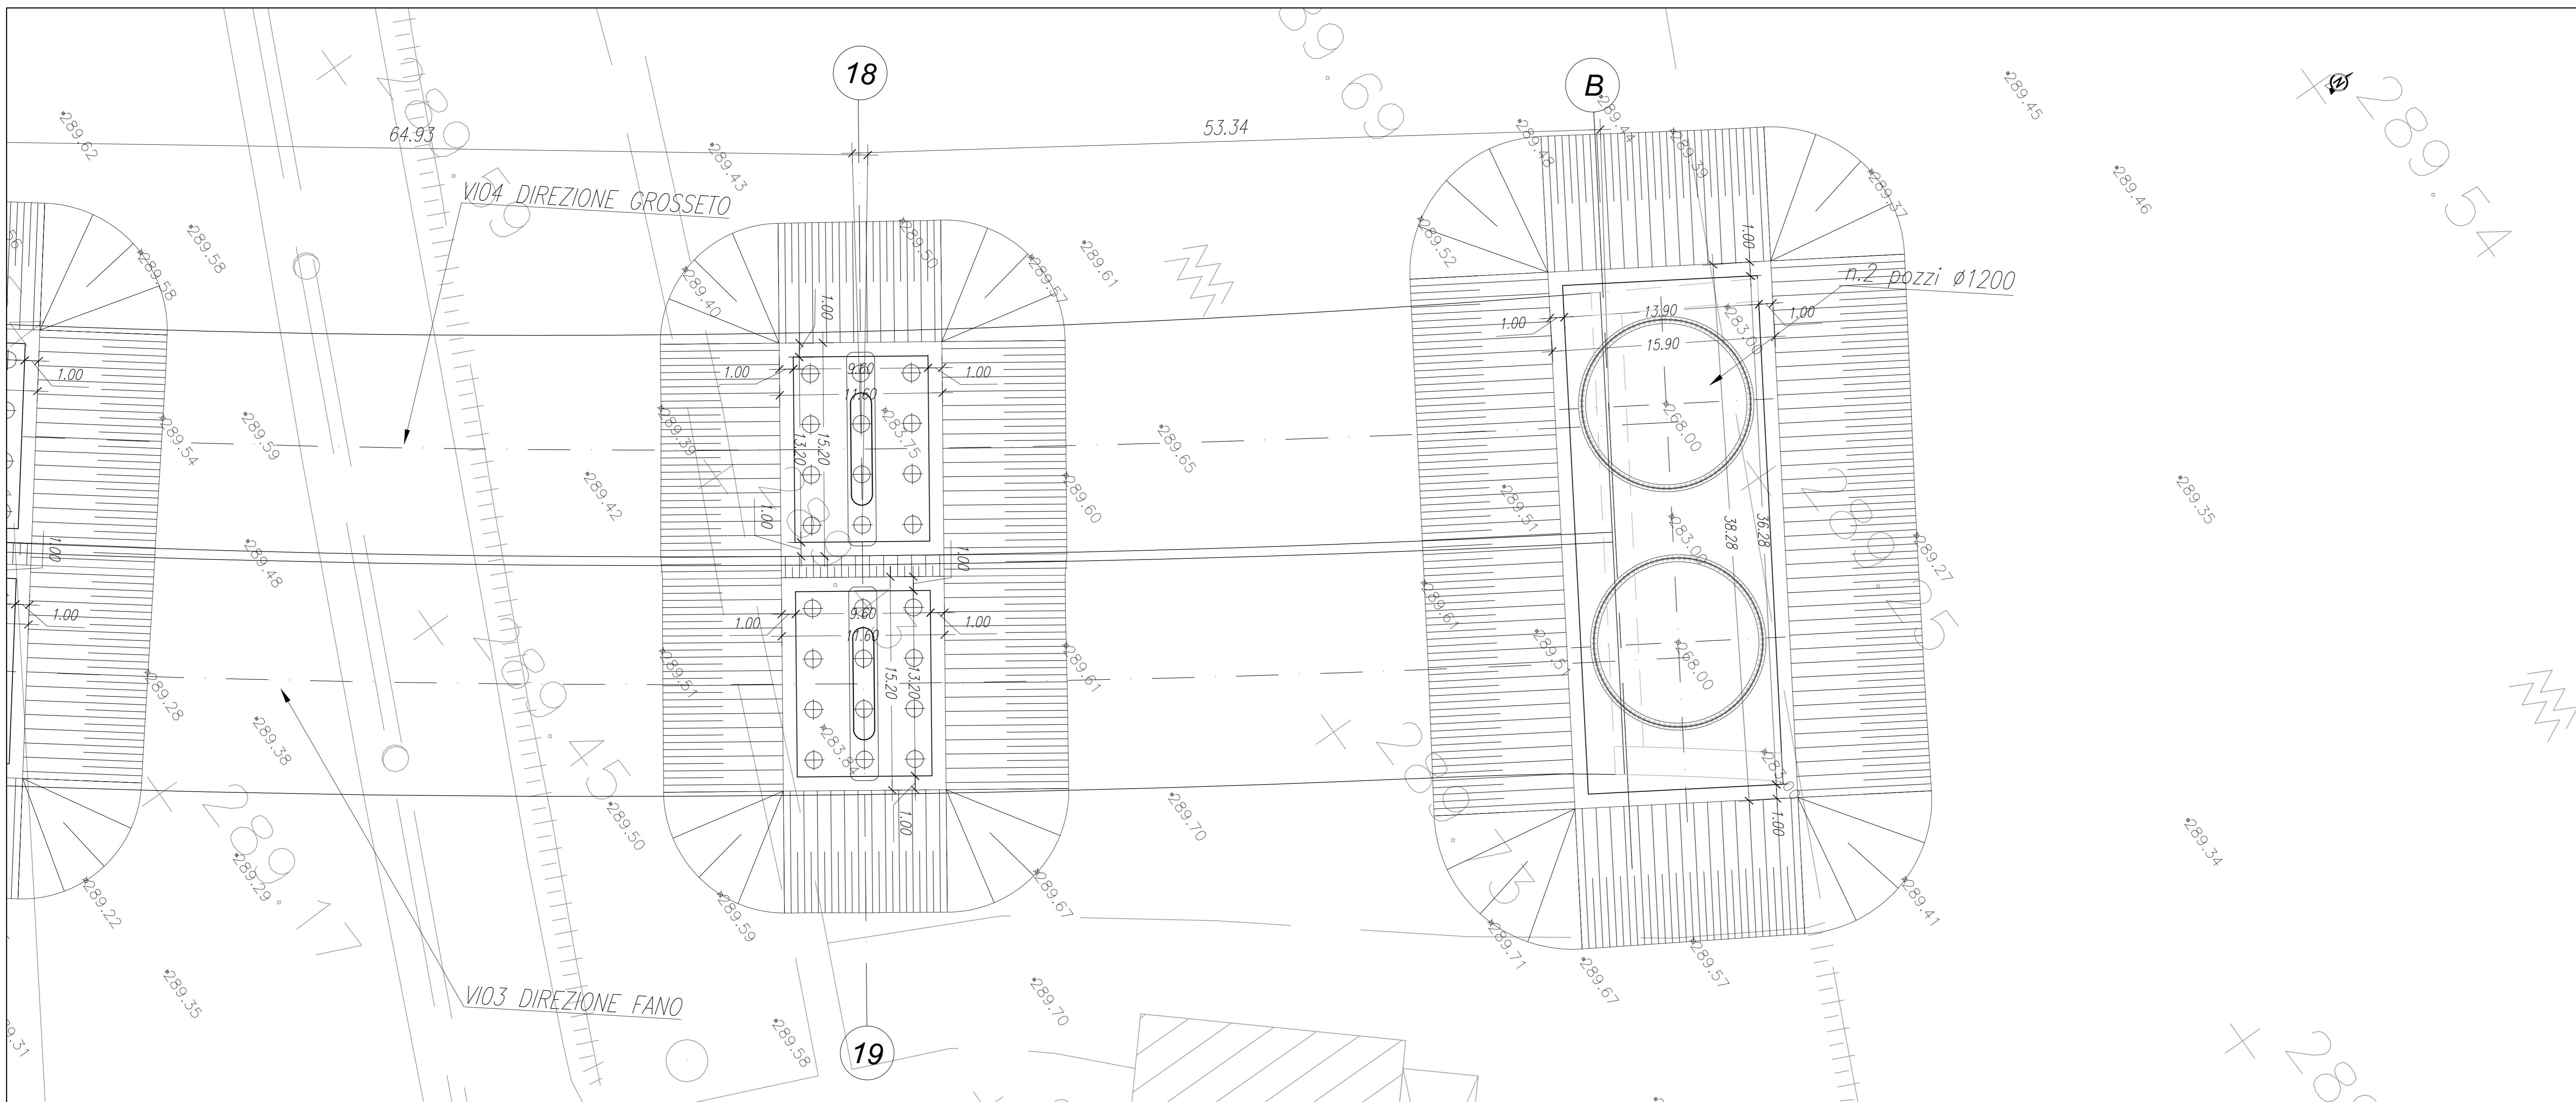

NOTA:  
Durante lo scavo e l'esecuzione delle fondazioni è previsto l'uso di WELL-POINT finalizzati all'abbassamento della falda al disotto del piano di scavo stesso.

Sommario Scavi e Riporti - Tratto D

Nome	Area	Scavi	Riporti
Vol.Scavo_Pile 16-17	1361.80 mq	4737.47 mc	0.00 mc
Vol.Scavo_Pile 17-18	1379.03 mq	4849.58 mc	0.00 mc
Vol.Scavo_Pile 18-19	1355.62 mq	4727.71 mc	0.00 mc
Vol.Scavo_Spalla B	1958.63 mq	7893.99 mc	0.00 mc
Vol.Scavo_Spalla B_Pozzo	229.42 mq	3411.02 mc	0.00 mc
Vol.Rit_Pile 16-17	1361.80 mq	0.00 mc	4768.96 mc
Vol.Rit_Pile 17-18	1379.03 mq	0.00 mc	4849.58 mc
Vol.Rit_Pile 18-19	1355.62 mq	0.00 mc	4729.38 mc
Vol.Rit_Spalla B	1958.63 mq	0.00 mc	8028.46 mc

NOTA: SOTTRARRE DAI VOLUMI DI RITOMBAMENTO I MC DELLE FONDAZIONI



Direzione Progettazione e Realizzazione Lavori

SGC Grosseto Fano (E78).  
Tratto Nodo di Arezzo (S. Zeno) - Selci Lama (E45).  
Adeguamento a 4 corsie del tratto Le Ville - Selci Lama (E45).  
Lotto 7.

PROGETTO DEFINITIVO PG 364

ANAS - DIREZIONE PROGETTAZIONE E REALIZZAZIONE LAVORI

IL GEOLOGO	I PROGETTISTI SPECIALISTICI	PROGETTAZIONE ATI:
Dott. Geol. Salvatore Marino Ordine dei geologi della Regione Lazio n. 1069	Ing. Ambrogio Signorelli Ordine Ingegneri Provincia di Roma n. A55111	(Mandatario)
COORDINATORE PER LA SICUREZZA IN FASE DI PROGETTAZIONE	Ing. Moreno Panfili Ordine Ingegneri Provincia di Perugia n. A2857	(Mandatario)
Arch. Sante Salvatore Vermiglio Ordine Architetti Provincia di Reggio Calabria n. 1270	Ing. Stefano Müller Ordine Ingegneri Provincia di Roma n. 15754	(Mandatario)
L'ARCHEOLOGO	Ing. Marco Saraci Ordine Ingegneri Provincia di RC n. A2895	(Mandatario)
Dott.ssa Maria Grazia Liseno Etica IMBACT n. 1446	Ing. Giuseppe Resto Ordine Ingegneri Provincia di Roma n. 20639	(Mandatario)
ISTITUTO RESPONSABILE DEL PROCEDIMENTO	Ing. Michele Consumi	(Mandatario)
ISTITUTO RESPONSABILE DEL PROCEDIMENTO	Arch. Panof. Marco Calozza	(Mandatario)
		IL PROGETTISTA RESPONSABILE DELL'INTEGRAZIONE DELLE SCELTE SPECIALISTICHE (DPR207/20 ART 15 COMMA 2) Dott. Ing. GIORGIO GUIDUCCI Ordine Ingegneri Provincia di Roma n. 14035

OPERE D'ARTE MAGGIORI - Viadotti e Ponti  
Vi.04 Viadotto "Sovara" Dir. Grosseto  
Tratto D - Pianta scavi

CODICE PROGETTO	NOME FILE	REVISIONE	SCALA
COMP. PROGETTO	UV. ANNO N.PROG.		
DP LO702G D2110	CODICE ELAB. T00V04STRD114B	B	1:200
D			
C			
B	Revisione per Intr. ANAS Prot. CDG.U.0439522 23-05-2024	Giugno '24	Rovere Müller Guiducci
A	Emissione	Marzo '24	Rovere Müller Guiducci
REV. DESCRIZIONE	DATA	REDATTO	VERIFICATO APPROVATO