



PROSPETTO LONGITUDINALE
VI04 - DIREZIONE GROSSETO

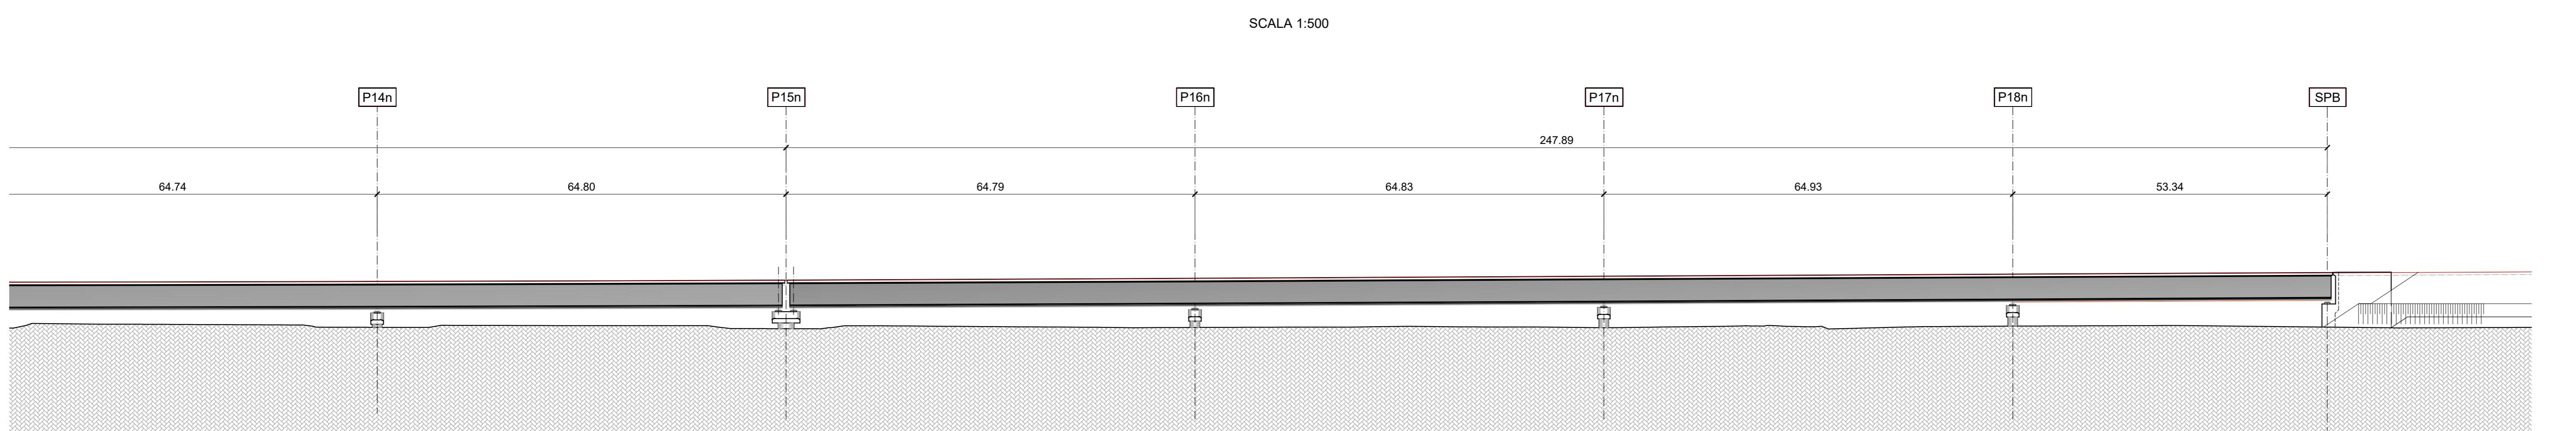

PROSPETTO LONGITUDINALE
VI03 - DIREZIONE FANO

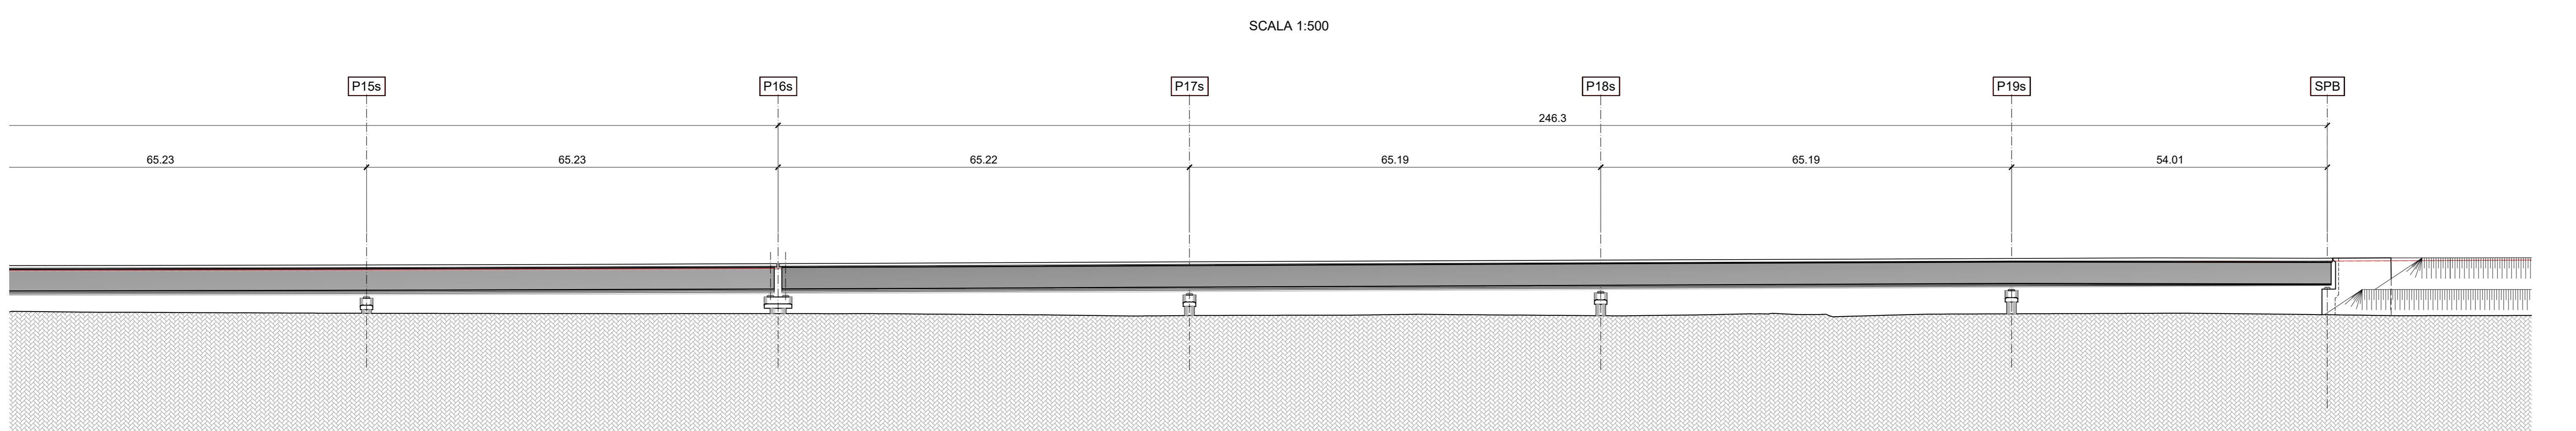

Sanas
GRUPPO FS ITALIANE
Direzione Progettazione e Realizzazione Lavori

SGC Grosseto Fano (E78).
Tratto Nodo di Arezzo (S. Zeno) - Selci Lama (E45).
Adeguamento a 4 corsie del tratto Le Ville - Selci Lama (E45).
Lotto 7.

PROGETTO DEFINITIVO		PG 364
ANAS - DIREZIONE PROGETTAZIONE E REALIZZAZIONE LAVORI		
GPI INGEGNERIA <small>GESTIONE PROGETTI INGEGNERIA srl</small>		
cooprogetti engeko		
AIM <small>ASSOCIAZIONE INGEGNERI MAGISTRI INgegneri</small>		
OPERE D'ARTE MAGGIORI - Viadotti e Ponti VI.04 Viadotto "Svara" Dir. Grosseto Tratto D - Pianta impalcata e prospetto		
CODICE PROGETTO: TO0V104STRPS04B COMP. PROGETTO: DP L0702G UV. ANNO N. PROG. D2110 CODICE ELAB.: T00V104STRPS04 REVISIONE: B SCALA: 1:500		
D C B Revisione per lstr. ANAS Prot. CDG.U.0439522 23-05-2024 Giugno '24 Rovere Muller Guiducci A Emissione Marzo '24 Rovere Muller Guiducci REV. DESCRIZIONE DATA REDATTO VERIFICATO APPROVATO		