


Pianta Scavi - Spalla A, Pila 1 e Pila 2 - Scala 1:200

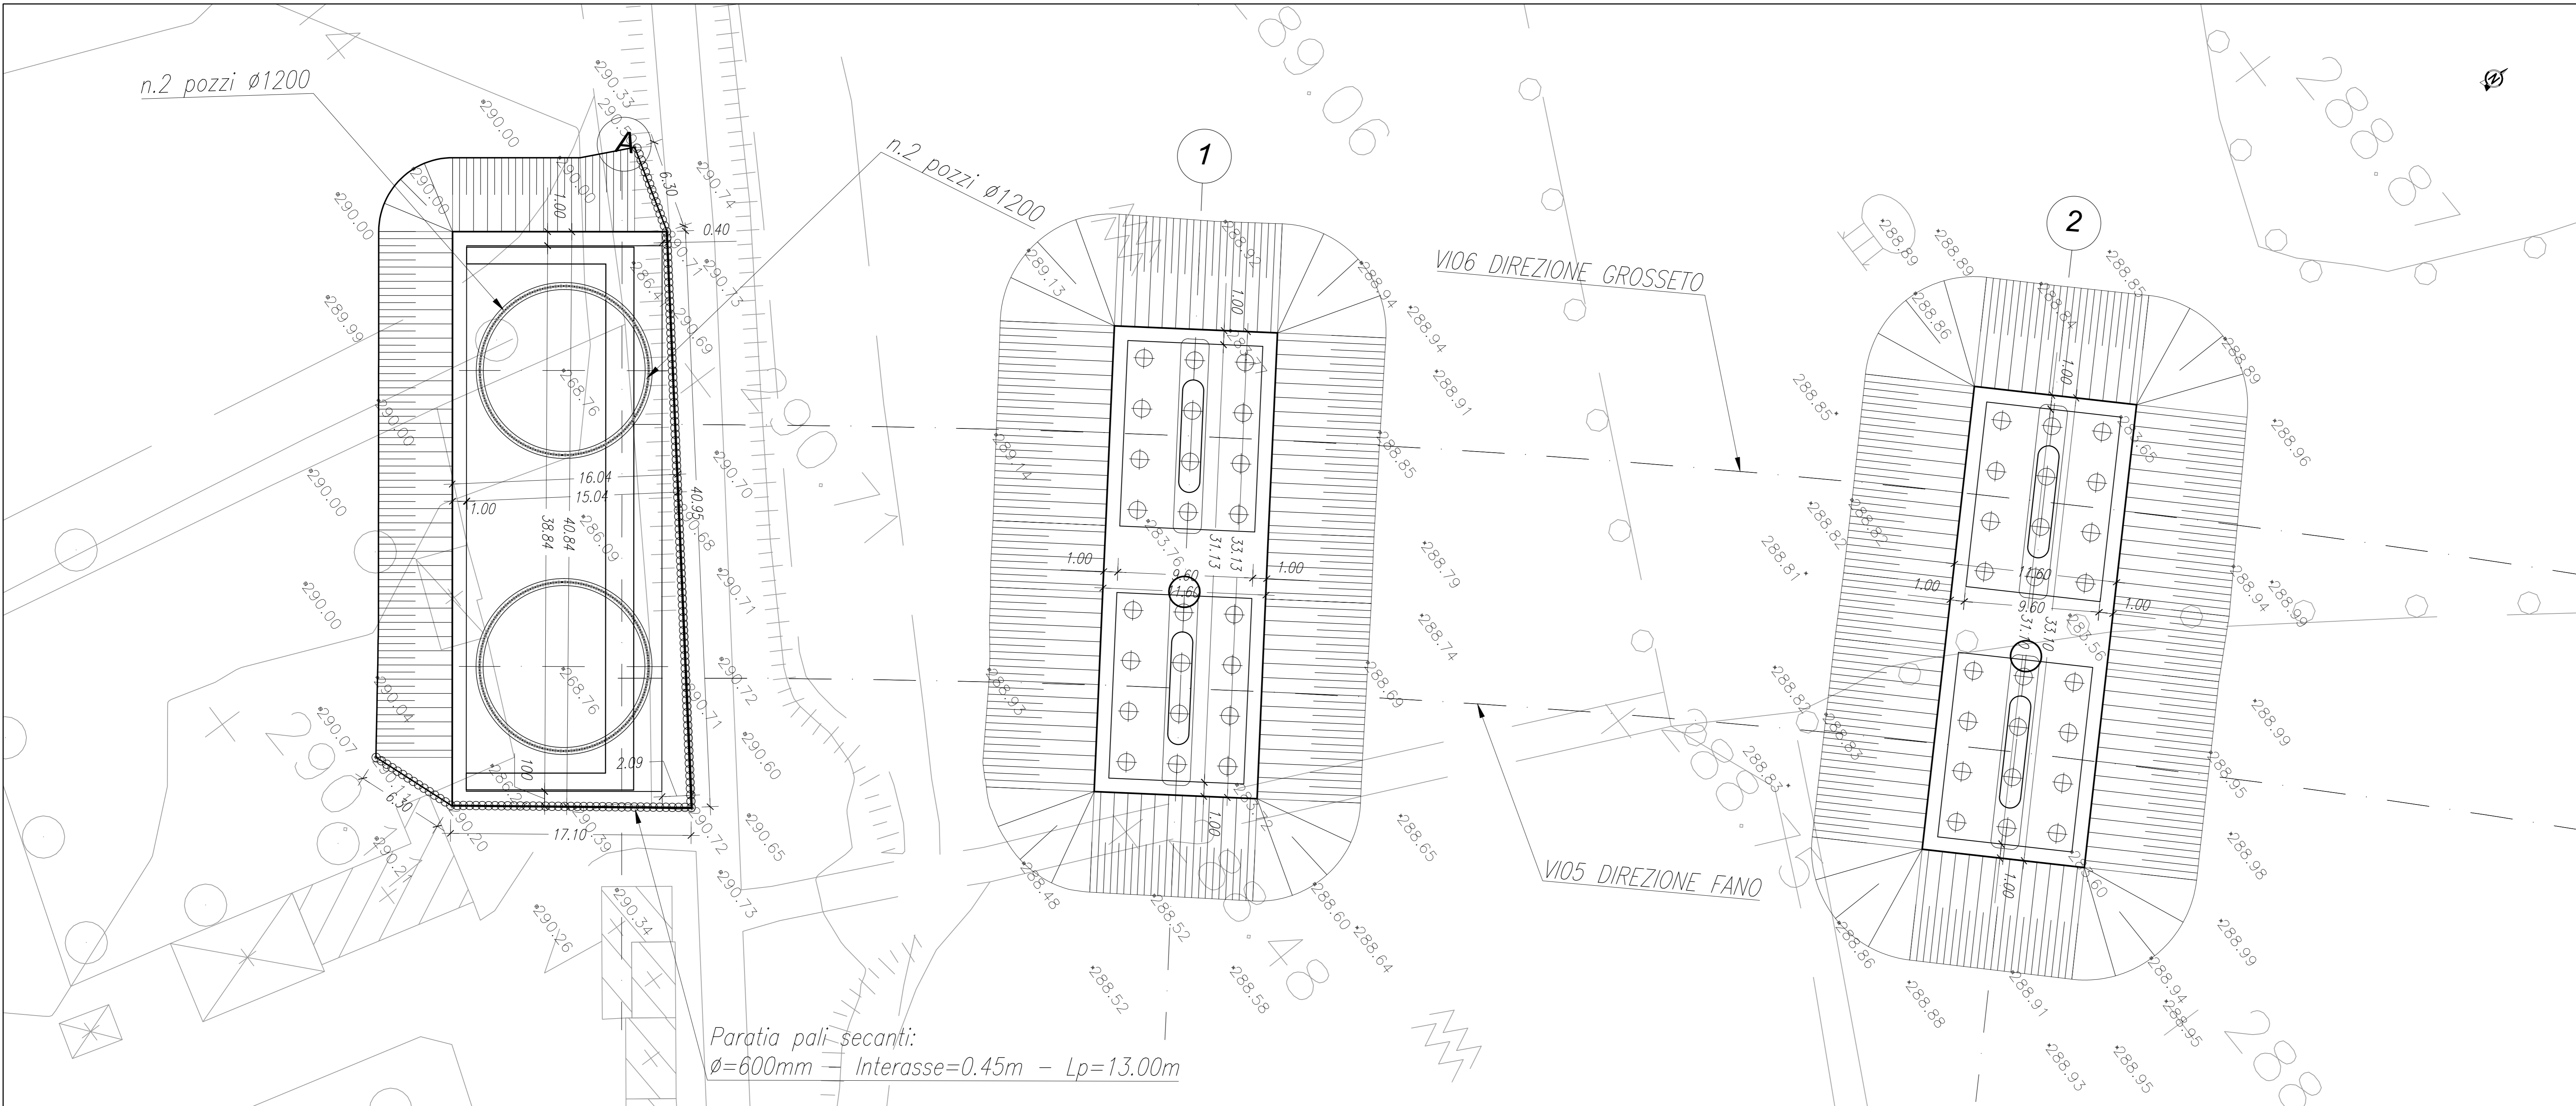

Pianta Scavi - Pila 3 e Pila 4 - Scala 1:200



NOTA:
Durante lo scavo e l'esecuzione delle fondazioni è previsto l'uso di WELL-POINT finalizzati all'abbassamento della falda al disotto del piano di scavo stesso.

Sommaro Scavi e Riporti - Tratto A			
Nome	Area	Scavi	Riporti
Vol.Scavo_Spalla A	964.74 mq	3314.41 mc	0.00 mc
Vol.Scavo_Spalla A_Pozzo	229.12 mq	3940.54 mc	0.00 mc
Vol.Scavo_Pila 1	1253.07 mq	3980.50 mc	0.00 mc
Vol.Scavo_Pila 2	1286.75 mq	4228.10 mc	0.00 mc
Vol.Scavo_Pila 3	1223.29 mq	3884.93 mc	0.00 mc
Vol.Scavo_Pila 4	1000.51 mq	2639.38 mc	0.00 mc
Vol.Rit_Spalla A	964.74 mq	0.00 mc	3434.30 mc
Vol.Rit_Pila 1	1253.07 mq	0.00 mc	4022.15 mc
Vol.Rit_Pila 2	1286.75 mq	0.00 mc	4228.02 mc
Vol.Rit_Pila 3	1223.29 mq	0.00 mc	3884.88 mc
Vol.Rit_Pila 4	1000.51 mq	0.00 mc	2639.34 mc

NOTA: SOTTRARRE DAI VOLUMI DI RITOMBAMENTO I MC DELLE FONDAZIONI



Direzione Progettazione e Realizzazione Lavori

**SGC Grosseto Fano (E78).
Tratto Nodo di Arezzo (S. Zeno) - Selci Lama (E45).
Adeguamento a 4 corsie del tratto Le Ville - Selci Lama (E45).
Lotto 7.**

PROGETTO DEFINITIVO PG 364

ANAS - DIREZIONE PROGETTAZIONE E REALIZZAZIONE LAVORI

IL GEOLOGO Dott. Geol. Salvatore Marino Ordine dei geologi della Regione Lazio n. 1069	PROGETTISTI SPECIALISTICI Ing. Ambrogio Signorelli Ordine Ingegneri Provincia di Roma n. A55111	PROGETTAZIONE ATTI: (Mandatario)
COORDINATORE PER LA SICUREZZA IN FASE DI PROGETTAZIONE Arch. Sesto Salvatore Vermiglio Ordine Ingegneri Provincia di Reggio Calabria n. 1270	Ing. Moreno Pinfili Ordine Ingegneri Provincia di Perugia n. A2827	(Mandatario)
L'ARCHITETTO Dott.ssa Maria Grazia Liseno Ordine Ingegneri Provincia di Roma n. 15754	Ing. Stefano Müller Ordine Ingegneri Provincia di Roma n. 15754	(Mandatario)
VISTO: IL RESP. DEL PROCEDIMENTO Ing. Michele Consumi	Ing. Giuseppe Resto Ordine Ingegneri Provincia di Roma n. A2895	(Mandatario)
VISTO: IL RESP. DEL PROGETTO Arch. Pinfili, Marco Calozzo	Dott. Ing. GIORGIO GUIDUCCI Ordine Ingegneri Provincia di Roma n. 14035	(Mandatario)

OPERE D'ARTE MAGGIORI - Viadotti e Ponti
Vi.05 Viadotto "Tevere" Dir. Fano
Tratto A - Pianta scavi

CODICE PROGETTO	NOME FILE	TOOVI05STRIO2B	REVISIONE	SCALA
COMP. PROGETTO	UV. ANNO N.PROG.	D21110		
DP LO702G D2110	CODICE ELAB.	T00V105STR0102	B	1:200
D				
C				
B	Revisione per Intr. ANAS Prot. CDG.U.0439522 23-05-2024	Giugno '24	Rovere	Müller
A	Emissione	Marzo '24	Rovere	Müller
REV. DESCRIZIONE	DATA	REDATTO	VERIFICATO	APPROVATO