
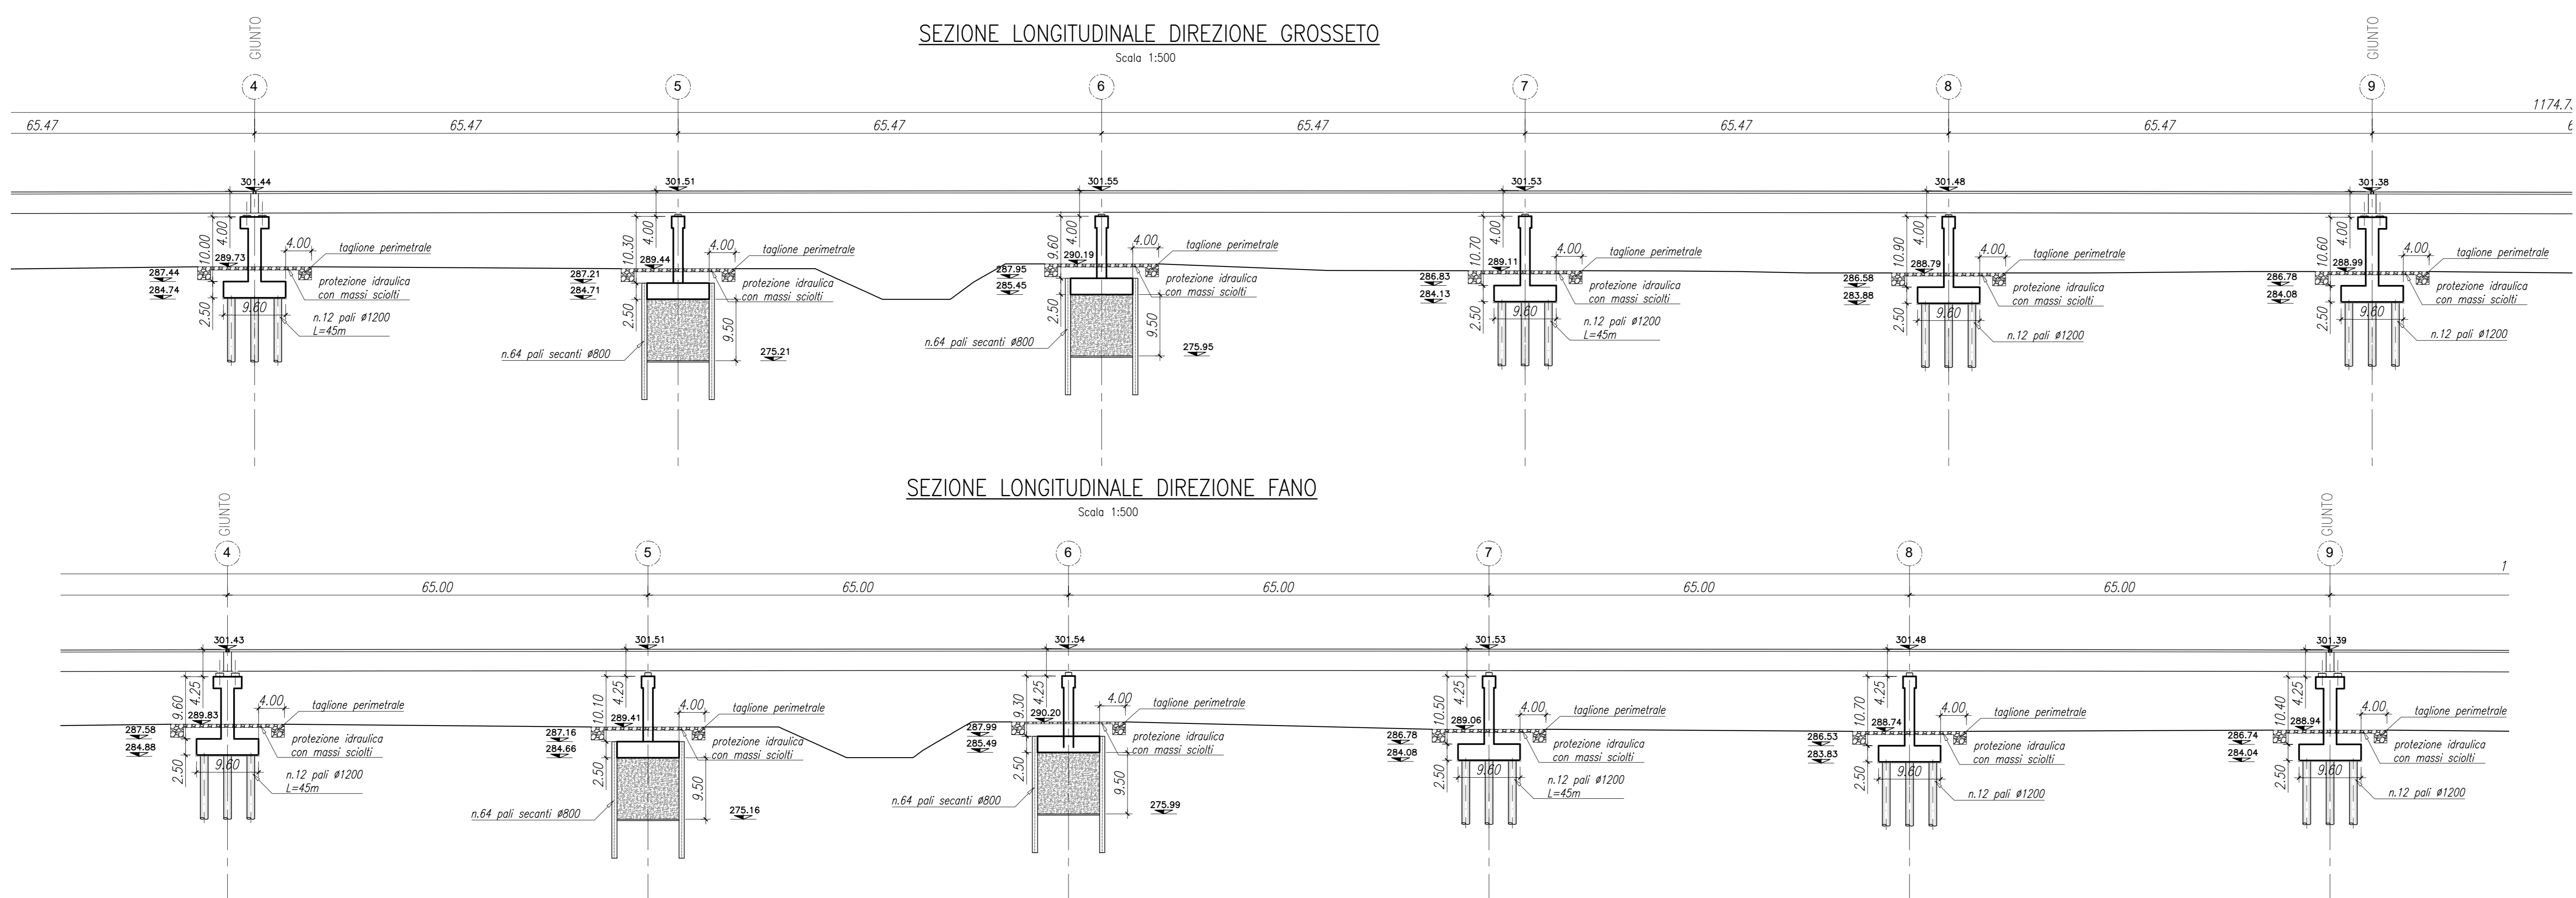
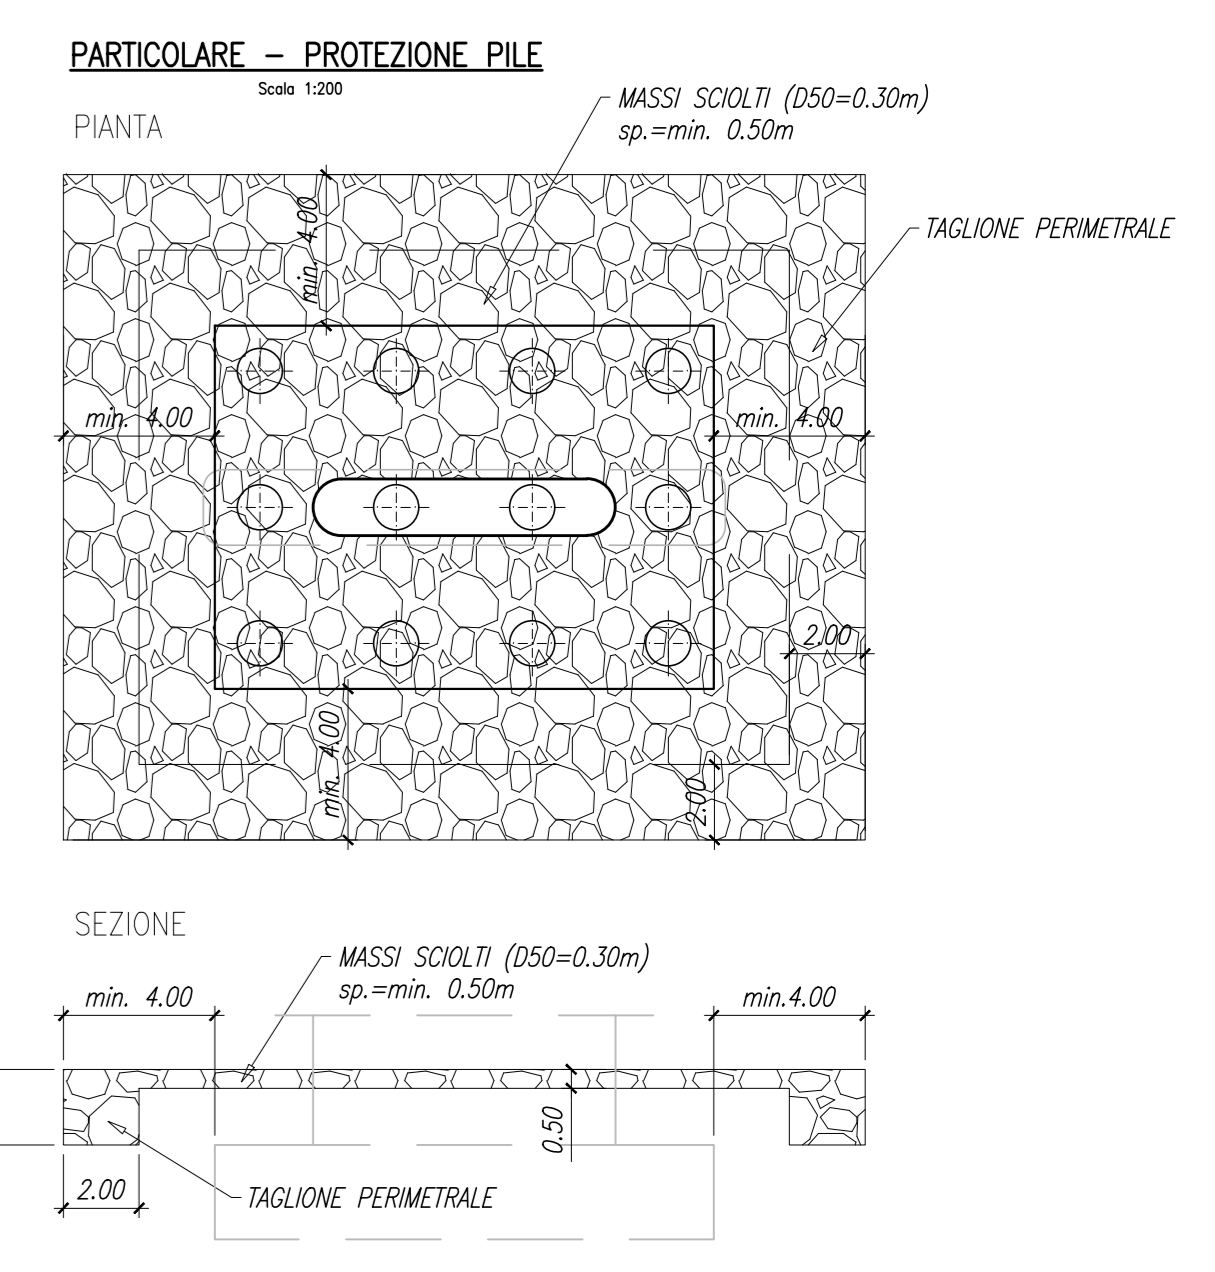


NOTA:  
PER PREVENIRE FENOMENI DI SCALZAMENTO DELLE FONDAZIONI, I PLINTI SONO STATI POSIZIONATI AD UNA QUOTA MINIMA DI ESTRADOSSO DI 2.20m AL DI SOTTO DEL PIANO CAMPAGNA.

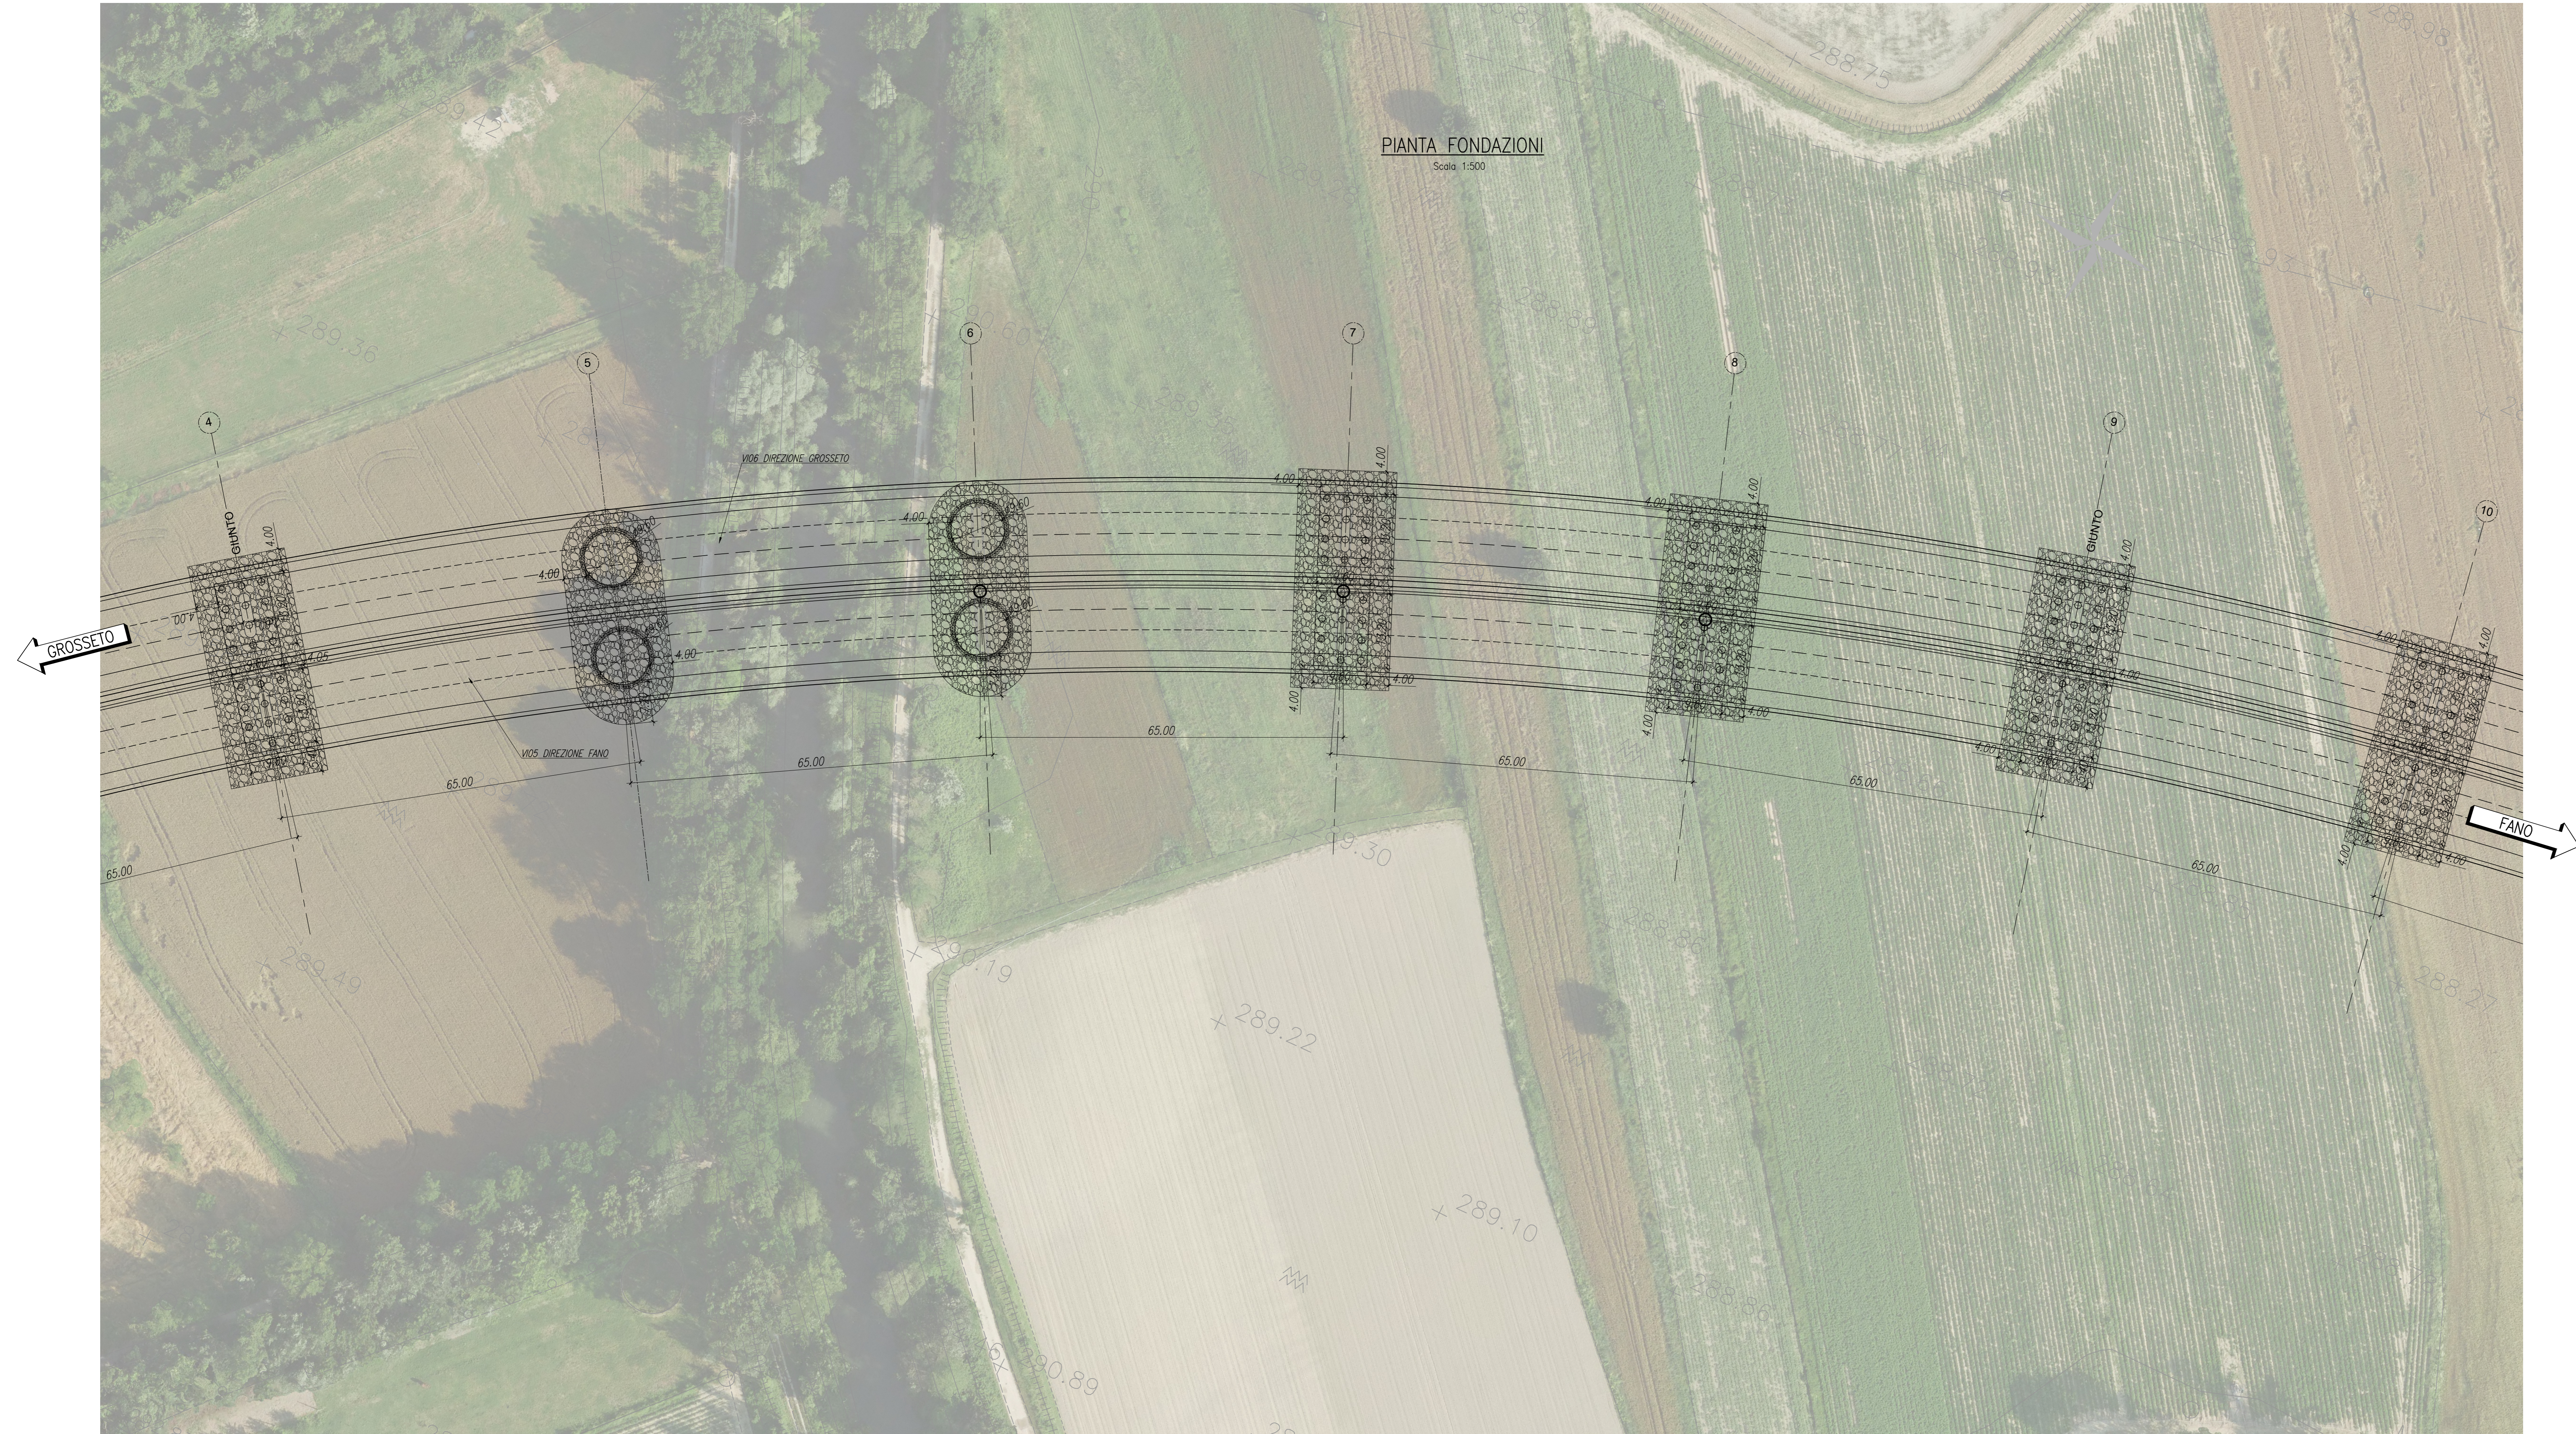

**Sanas**  
GRUPPO FS ITALIANE  
Direzione Progettazione e Realizzazione Lavori

SGC Grosseto Fano (E78).  
Tratto Nodo di Arezzo (S. Zeno) - Selci Lama (E45).  
Adeguamento a 4 corsie del tratto Le Ville - Selci Lama (E45).  
Lotto 7.

PROGETTO DEFINITIVO PG 364

ANAS - DIREZIONE PROGETTAZIONE E REALIZZAZIONE LAVORI

IL GEOLOGO Dott. Geol. Salvatore Marino Ordine dei geologi della Regione Lazio n. 1069	I PROGETTISTI SPECIALISTICI Ing. Ambrogio Signorelli Ordine Ingegneri Provincia di Roma n. A35111	PROGETTAZIONE ATI: (Mandatario) <b>GP INGENNERIA</b> GESTIONE PROGETTI INGEGNERIA s.r.l.
COORDINATORE PER LA SICUREZZA IN FASE DI PROGETTAZIONE Arch. Sesto Salvatore Vermiglio Ordine Architetti Provincia di Reggio Calabria n. 1270	Ing. Moreno Paffili Ordine Ingegneri Provincia di Perugia n. A2857	(Mandatario) <b>coopprogetti</b> <b>engeko</b>
L'ARCHEOLOGO Dott.ssa Maria Grazia Lietoro Elenca IMBACT n. 1446	Ing. Stefano Saraci Ordine Ingegneri Provincia di RC n. A2895	(Mandatario) <b>INGENNERIA</b> INGENNERIA s.r.l.
VISTO: IL RESP. DEL PROCEDIMENTO Ing. Michele Consummi	Ing. Giuseppe Resta Ordine Ingegneri Provincia di Roma n. 20639	IL PROGETTISTA RESPONSABILE DELL'INTEGRAZIONE DELLE SCELTE SPECIALISTICHE (DPR207/20 ART. 15 COMMA 2) Dott. Ing. GIORGIO GIUDICCI Ordine Ingegneri Provincia di Roma n. 14035

OPERE D'ARTE MAGGIORI - Viadotti e Ponti  
VI.05 Viadotto "Tevere" Dir. Fano  
Tratto B - Pianta Fondazioni e sezione longitudinale

CODICE PROGETTO	NOME FILE	TOOVI05STRDI05B	REVISIONE	SCALA	
COMP. PROGETTO DP LO702G D2110	ELAB. ELAB. T00V105STRDI05		B	1:500	
D					
C					
B	Revisione per Intr. ANAS Prot. CDG.U.0439522 23-05-2024	Giugno '24	Rovere	Muller	Guiducci
A	Emissione	Marzo '24	Rovere	Muller	Guiducci
REV. DESCRIZIONE	DATA	REDATTO	VERIFICATO	APPROVATO	