


NOTA:  
Durante lo scavo e l'esecuzione delle fondazioni è previsto l'uso di WELL-POINT finalizzati all'abbassamento della falda al disotto del piano di scavo stesso.

Sommario Scavi e Riporti - Tratto B			
Nome	Area	Scavi	Riporti
Vol.Scavo_Pila 5	642.35 mq	1069.37 mc	0.00 mc
Vol.Scavo_Pila 5_Pozzo	172.57 mq	1623.86 mc	0.00 mc
Vol.Scavo_Pila 6	657.64 mq	1230.86 mc	0.00 mc
Vol.Scavo_Pila 6_Pozzo	172.57 mq	1627.31 mc	0.00 mc
Vol.Scavo_Pila 7	1261.32 mq	4084.66 mc	0.00 mc
Vol.Scavo_Pila 8	1222.70 mq	3864.39 mc	0.00 mc
Vol.Scavo_Pila 9	1197.28 mq	3729.15 mc	0.00 mc
Vol.Rit_Pila 5	642.35 mq	0.00 mc	1071.61 mc
Vol.Rit_Pila 6	657.64 mq	0.00 mc	1233.34 mc
Vol.Rit_Pila 7	1261.32 mq	0.00 mc	4084.59 mc
Vol.Rit_Pila 8	1222.70 mq	0.00 mc	3846.32 mc
Vol.Rit_Pila 9	1197.28 mq	0.00 mc	3708.17 mc

NOTA: SOTTRARRE DAI VOLUMI DI RITOMBAMENTO I MC DELLE FONDAZIONI

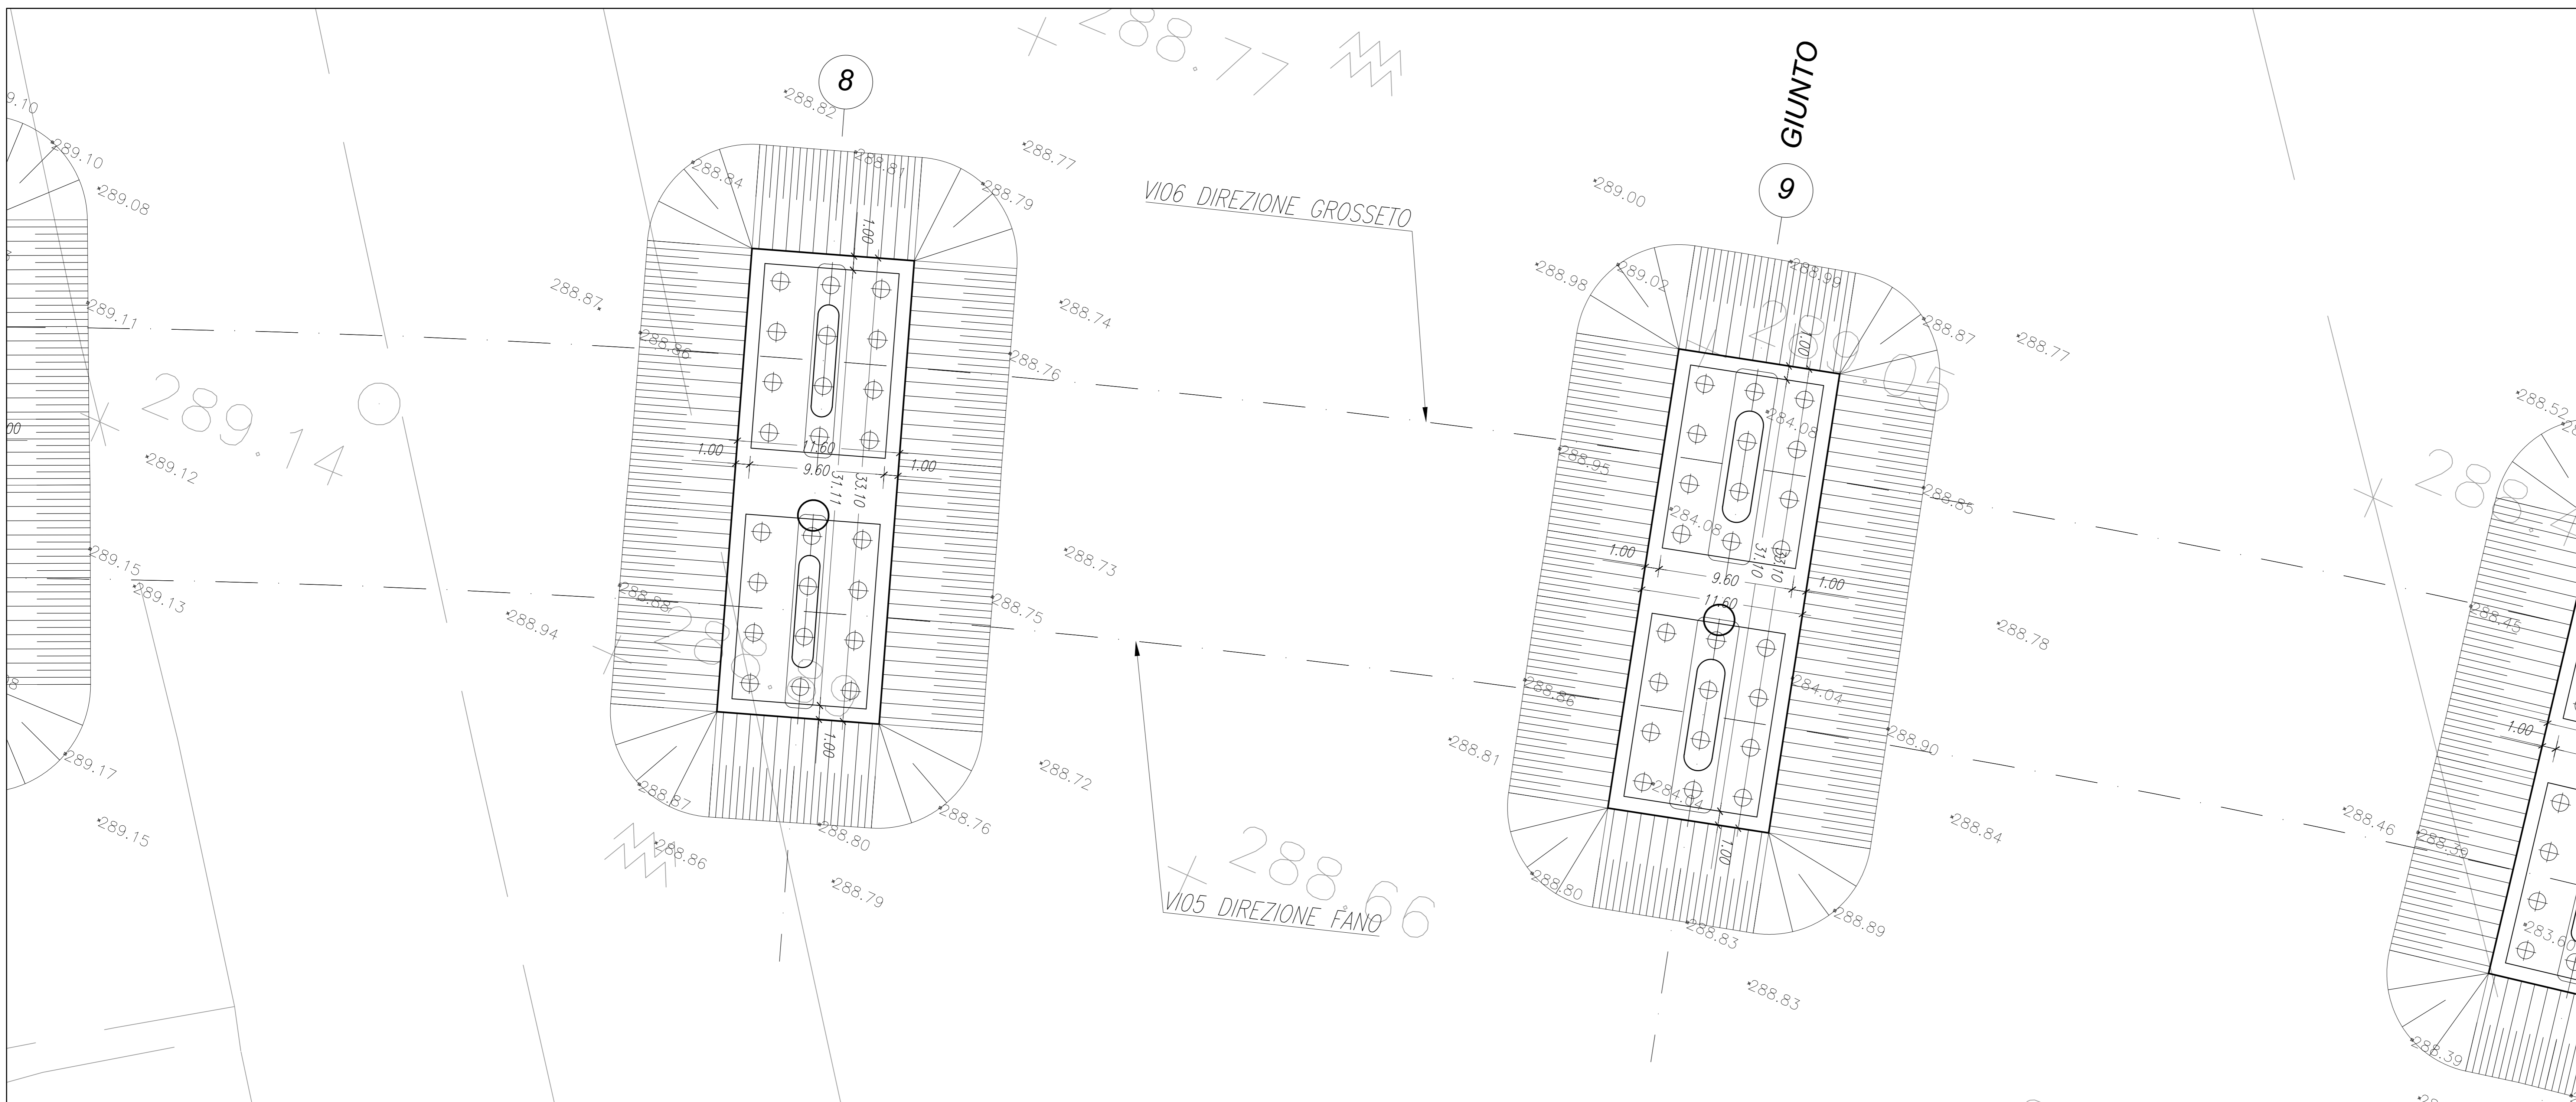

**Sanas**  
GRUPPO FS ITALIANE  
Direzione Progettazione e Realizzazione Lavori

SGC Grosseto Fano (E78).  
Tratto Nodo di Arezzo (S. Zeno) - Selci Lama (E45).  
Adeguamento a 4 corsie del tratto Le Ville - Selci Lama (E45).  
Lotto 7.

PROGETTO DEFINITIVO PG 364

ANAS - DIREZIONE PROGETTAZIONE E REALIZZAZIONE LAVORI

IL GEOLOGO Dott. Geol. Salvatore Marino Ordine del geologo della Regione Lazio n. 1069	I PROGETTISTI SPECIALISTICI Ing. Ambrogio Signorelli Ordine Ingegneri Provincia di Roma n. A55111	PROGETTAZIONI ATT. (Mandatari) <b>GP INGENNERIA</b> GESTIONE PROGETTI INGENNERIA s.r.l.
COORDINATORE PER LA SICUREZZA IN FASE DI PROGETTAZIONE Arch. Sante Salvatore Vermiglio Ordine Architetti Provincia di Reggio Calabria n. 1270	Ing. Moreno Panfilì Ordine Ingegneri Provincia di Perugia n. A2857	(Mandatari) <b>coopprogetti</b> <b>engeko</b>
L'ARCHEOLOGO Dott.ssa Maria Grazia Liseno Stato IMBACT n. 1646	Ing. Stefano Müller Ordine Ingegneri Provincia di Roma n. 15754	(Mandatari) <b>AIM</b>
VISTO: IL RESP. DEL PROCEDIMENTO Ing. Michele Consumi	Ing. Giuseppe Sarofì Ordine Ingegneri Provincia di RC n. A2895	IL PROGETTISTA RESPONSABILE DELL'INTEGRAZIONE DELLE SPECIALISTICHE (OPRO207) AI ART. 15 COMM. 2281/2015 Dott. Ing. GIORGIO GUIDUCCI Ordine Ingegneri Provincia di Roma n. 14035
VISTO: IL RESP. DEL PROCEDIMENTO Arch. Paoletti Marco Calozza	Ing. Giuseppe Rosta Ordine Ingegneri Provincia di Roma n. 20639	

OPERE D'ARTE MAGGIORI - Viadotti e Ponti  
Vi.05 Viadotto "Tevere" Dir. Fano  
Tratto B - Pianta scavi

CODICE PROGETTO	NOME FILE	TOOVI05STRDIO06B	REVISIONE	SCALA
COMP. PROGETTO	UV. ANNO N.PROG.			
DP LO702G D2110	CODICE ELAB.	T00V105STRDIO06	B	1:200
D				
C				
B	Revisione per Intr. ANAS Prot. CDG.U.0439522 23-05-2024	Giugno '24	Rovere	Müller
A	Emissione	Marzo '24	Rovere	Müller
REV.	DESCRIZIONE	DATA	REDATTO	VERIFICATO
				APPROVATO