


NOTA:
Durante lo scavo e l'esecuzione delle fondazioni è previsto l'uso di WELL-POINT finalizzati all'abbassamento della falda al disotto del piano di scavo stesso.

Profilo Longitudinale - Scala 1:250

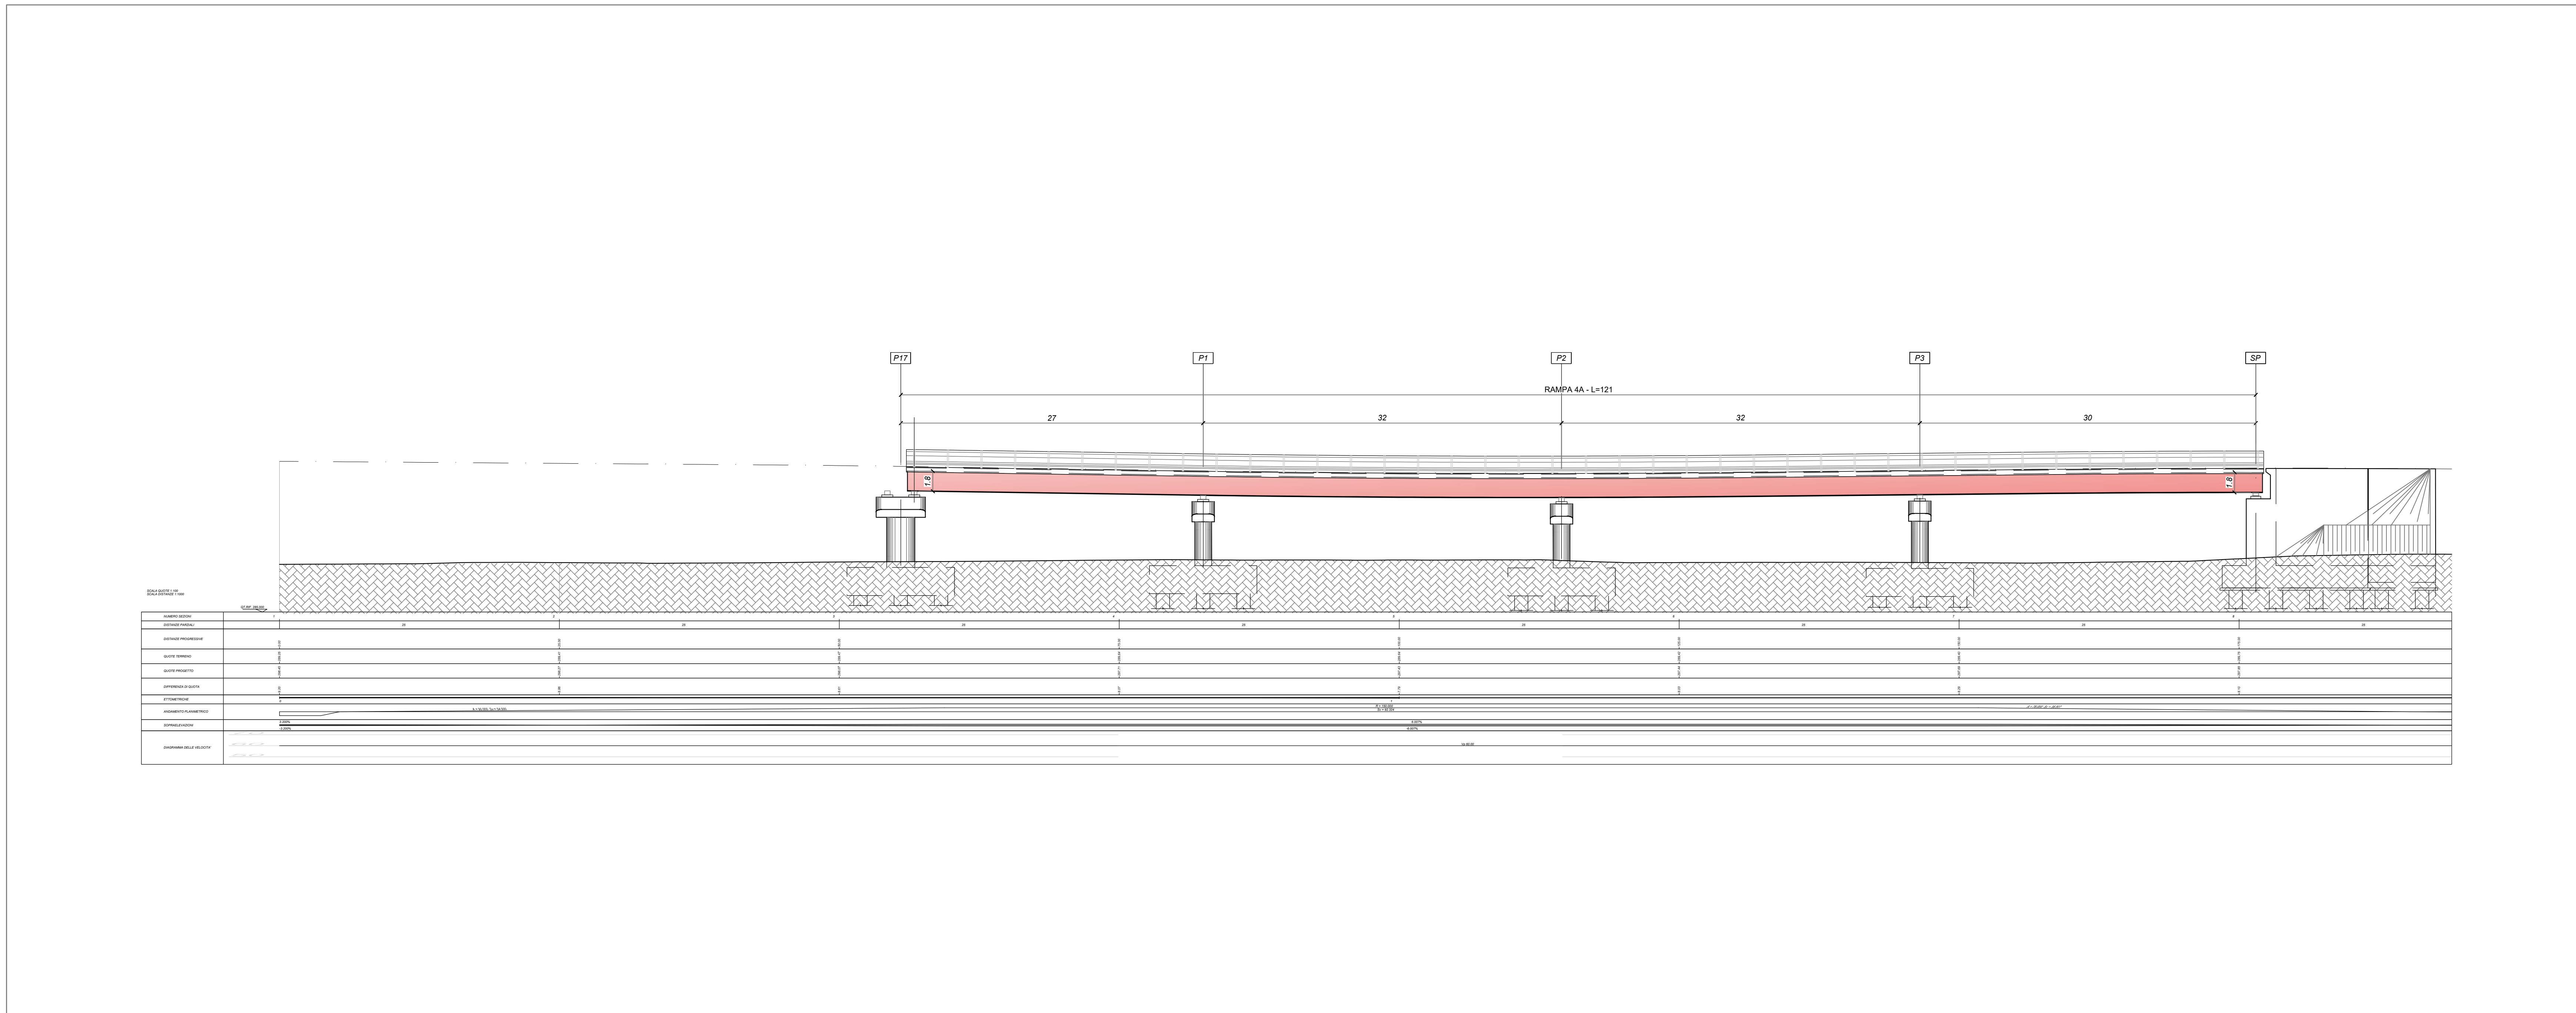

Sommaro Scavi e Riporti CV01			
Nome	Area	Scavi	Riporti
Vol.Scavo_Pila 17	612.81 mq	1432.16 mc	0.00 mc
Vol.Scavo_Pila 1	404.62 mq	816.08 mc	0.00 mc
Vol.Scavo_Pila 2	433.79 mq	921.16 mc	0.00 mc
Vol.Scavo_Pila 3	455.98 mq	1011.30 mc	0.00 mc
Vol.Scavo_Spalla	610.96 mq	1293.91 mc	0.00 mc
Vol.Ritombamento_Pila 17	612.81 mq	0.00 mc	1422.35 mc
Vol.Ritombamento_Pila 1	404.62 mq	0.00 mc	816.08 mc
Vol.Ritombamento_Pila 2	433.79 mq	0.00 mc	930.67 mc
Vol.Ritombamento_Pila 3	455.98 mq	0.00 mc	1011.92 mc
Vol.Ritombamento_Spalla	610.96 mq	0.00 mc	1292.14 mc

NOTA: SOTTRARRE DAI VOLUMI DI RITOMBAMENTO I MC DELLE FONDAZIONI



Direzione Progettazione e Realizzazione Lavori

**SGC Grosseto Fano (E78).
Tratto Nodo di Arezzo (S. Zeno) - Selci Lama (E45).
Adeguamento a 4 corsie del tratto Le Ville - Selci Lama (E45).
Lotto 7.**

PROGETTO DEFINITIVO PG 364

ANAS - DIREZIONE PROGETTAZIONE E REALIZZAZIONE LAVORI

<p>IL GEOLOGO Dott. Geol. Salvatore Morino Ordine dei geologi della Regione Lazio n. 1069</p> <p>COORDINATORE PER LA SICUREZZA IN FASE DI PROGETTAZIONE Arch. Santo Salvatore Virmiglio Ordine Architetti Provincia di Reggio Calabria n. 1270</p> <p>L'ARCHEOLOGO Dott.ssa Maria Grazia Liseno Elenco IMBACT n. 1446</p> <p>VISTO: IL RESP. DEL PROCEDIMENTO Ing. Michele Consummi</p> <p>VISTO: IL RESP. DEL PROGETTO Arch. Panfilo Marco Calzavara</p>	<p>PROGETTAZIONE ATT. (Mandatario) GI INGENNERIA GESTIONE PROGETTI INGENNERIA s.r.l. (Mandatario)</p> <p>cooprogetti engeko (Mandatario)</p> <p>IL PROGETTISTA RESPONSABILE DELL'INTEGRAZIONE DELLE SCELTE SPECIALISTICHE (OPRO207/20 ART 15 COMMA 2) Dott. Ing. GIORGIO GUIDUCCI Ordine Ingegneri Provincia di Roma n. 14035</p>	<p>PROGETTAZIONE ATT. (Mandatario) GI INGENNERIA GESTIONE PROGETTI INGENNERIA s.r.l. (Mandatario)</p> <p>cooprogetti engeko (Mandatario)</p> <p>IL PROGETTISTA RESPONSABILE DELL'INTEGRAZIONE DELLE SCELTE SPECIALISTICHE (OPRO207/20 ART 15 COMMA 2) Dott. Ing. GIORGIO GUIDUCCI Ordine Ingegneri Provincia di Roma n. 14035</p>
--	--	--

OPERE D'ARTE MAGGIORI - Viadotti e Ponti
VI.05 Viadotto "Tevere" Dir. Grosseto
Rampa - Pianta scavi

COMP. PROGETTO	LV. ANNO N.PROG.	NOME FILE	TOOV055TRD118A	REVISIONE	SCALA
DP	LO702G	D21110		A	vorie
D					
C					
B					
A	Emissione	Marzo '24	Rovere	Muller	Guiducci
REV.	DESCRIZIONE	DATA	REDATTO	VERIFICATO	APPROVATO