


Pianta Scavi - Spalla A, Pila 1 e Pila 2 - Scala 1:200

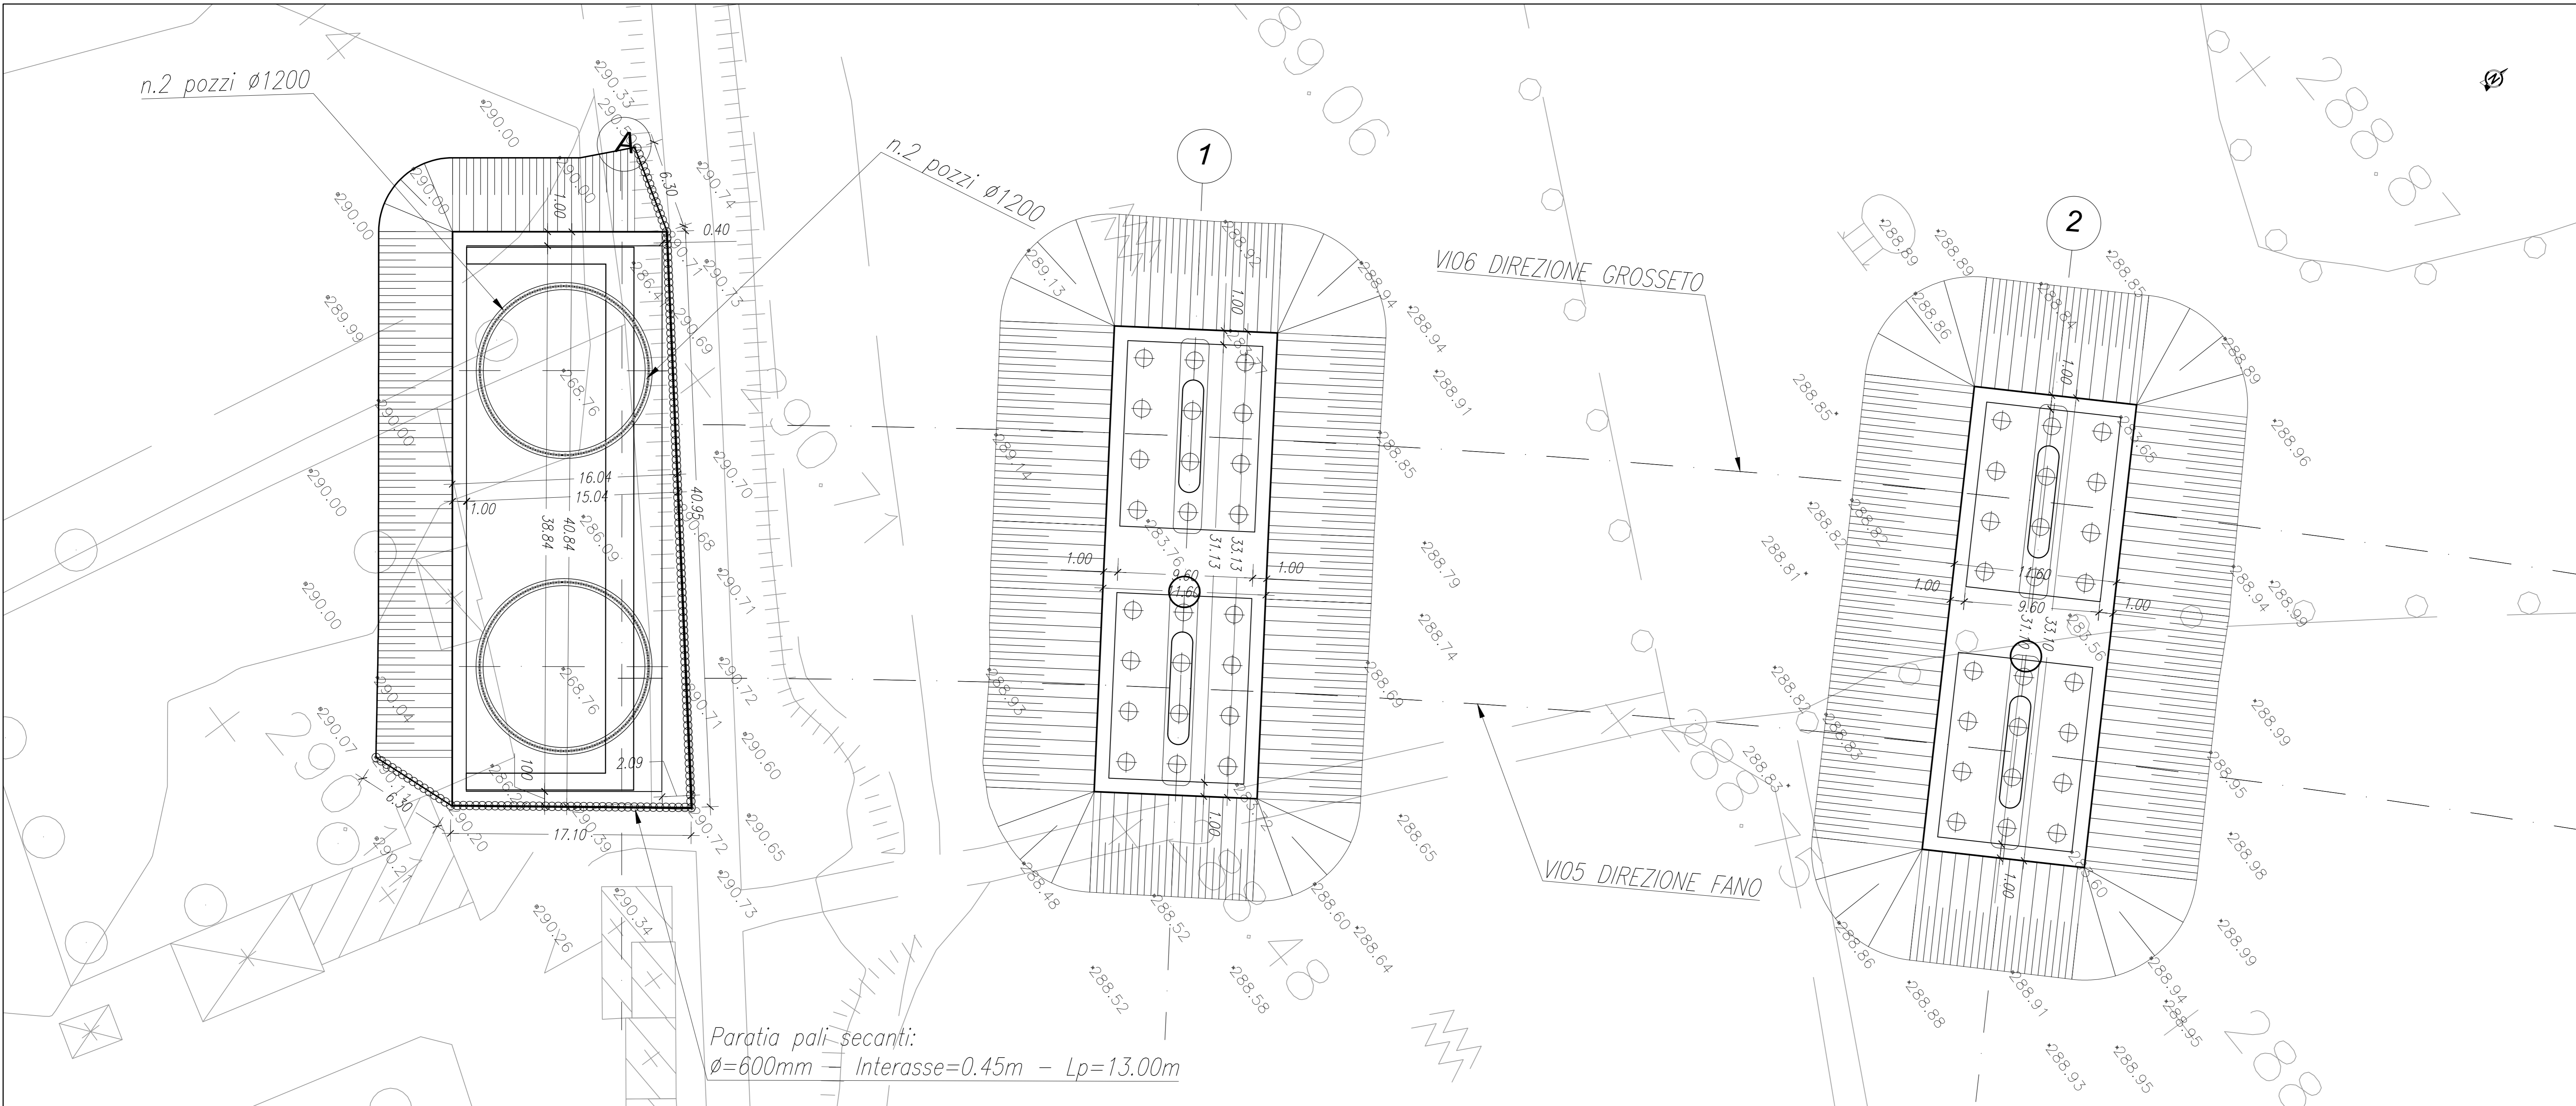

NOTA:
Durante lo scavo e l'esecuzione delle fondazioni è previsto l'uso di WELL-POINT finalizzati all'abbassamento della falda al disotto del piano di scavo stesso.

Pianta Scavi - Pila 3 e Pila 4 - Scala 1:200



Sommaro Scavi e Riporti - Tratto A			
Nome	Area	Scavi	Riporti
Vol.Scavo_Spalla A	964.74 mq	3314.41 mc	0.00 mc
Vol.Scavo_Spalla A_Pozzo	229.12 mq	3940.54 mc	0.00 mc
Vol.Scavo_Pila 1	1253.07 mq	3980.50 mc	0.00 mc
Vol.Scavo_Pila 2	1286.75 mq	4228.10 mc	0.00 mc
Vol.Scavo_Pila 3	1223.29 mq	3884.93 mc	0.00 mc
Vol.Scavo_Pila 4	1000.51 mq	2639.38 mc	0.00 mc
Vol.Rit_Spalla A	964.74 mq	0.00 mc	3434.30 mc
Vol.Rit_Pila 1	1253.07 mq	0.00 mc	4022.15 mc
Vol.Rit_Pila 2	1286.75 mq	0.00 mc	4228.02 mc
Vol.Rit_Pila 3	1223.29 mq	0.00 mc	3884.88 mc
Vol.Rit_Pila 4	1000.51 mq	0.00 mc	2639.34 mc

NOTA: SOTTRARRE DAI VOLUMI DI RITOMBAMENTO I MC DELLE FONDAZIONI



Direzione Progettazione e Realizzazione Lavori

**SGC Grosseto Fano (E78).
Tratto Nodo di Arezzo (S. Zeno) - Selci Lama (E45).
Adeguamento a 4 corsie del tratto Le Ville - Selci Lama (E45).
Lotto 7.**

PROGETTO DEFINITIVO PG 364

ANAS - DIREZIONE PROGETTAZIONE E REALIZZAZIONE LAVORI

<p>IL GEOLOGO Dott. Geol. Salvatore Marino Ordine dei geologi della Regione Lazio n. 1069</p> <p>COORDINATORE PER LA SICUREZZA IN FASE DI PROGETTAZIONE Arch. Sesto Salvatore Vermiglio Ordine Ingegneri Provincia di Reggio Calabria n. 1270</p> <p>L'ARCHITETTO Dott.ssa Maria Grazia Liseno Steno IMBACT n. 1646</p> <p>VEDI: IL RESP. DEL PROCEDIMENTO Ing. Michele Consumi</p> <p>VEDI: IL RESP. DEL PROGETTO Arch. Pininf. Marco Calozzo</p>	<p>I PROGETTISTI SPECIALISTICI Ing. Ambrogio Signorelli Ordine Ingegneri Provincia di Roma n. A35111</p> <p>Ing. Moreno Pinelli Ordine Ingegneri Provincia di Perugia n. A2827</p> <p>Ing. Stefano Muller Ordine Ingegneri Provincia di Roma n. 15754</p> <p>Ing. Giuseppe Resto Ordine Ingegneri Provincia di Roma n. 20629</p>	<p>PROGETTAZIONE ATI: (Mandatario)</p> <p>GP INGENNERIA GESTIONE PROGETTI INGENNERIA srl</p> <p>cooprogetti engeko</p> <p>IL PROGETTISTA RESPONSABILE DELL'INTEGRAZIONE DELLE SCELTE SPECIALISTICHE (DPR207/20 ART 15 COMMA 2) Dott. Ing. GIORGIO GUIDUCCI Ordine Ingegneri Provincia di Roma n. 14035</p>
---	---	---

OPERE D'ARTE MAGGIORI - Viadotti e Ponti
VI.06 Viadotto "Tevere" Dir. Grosseto
Tratto A - Pianta scavi

CODICE PROGETTO	NOME FILE	TOOVI06STRIO2B	REVISIONE	SCALA
COMP. PROGETTO	UV. ANNO N.PROG.			
DP LO702G D2110	CODICE ELAB.	T00V106STR0102	B	1:200
D				
C				
B	Revisione per Intr. ANAS Prot. CDG.U.0439522 23-05-2024	Giugno '24	Rovere	Muller
A	Emissione	Marzo '24	Rovere	Muller
REV. DESCRIZIONE	DATA	REDATTO	VERIFICATO	APPROVATO