


NOTA:
Durante lo scavo e l'esecuzione delle fondazioni è previsto l'uso di WELL-POINT finalizzati all'abbassamento della falda al disotto del piano di scavo stesso.

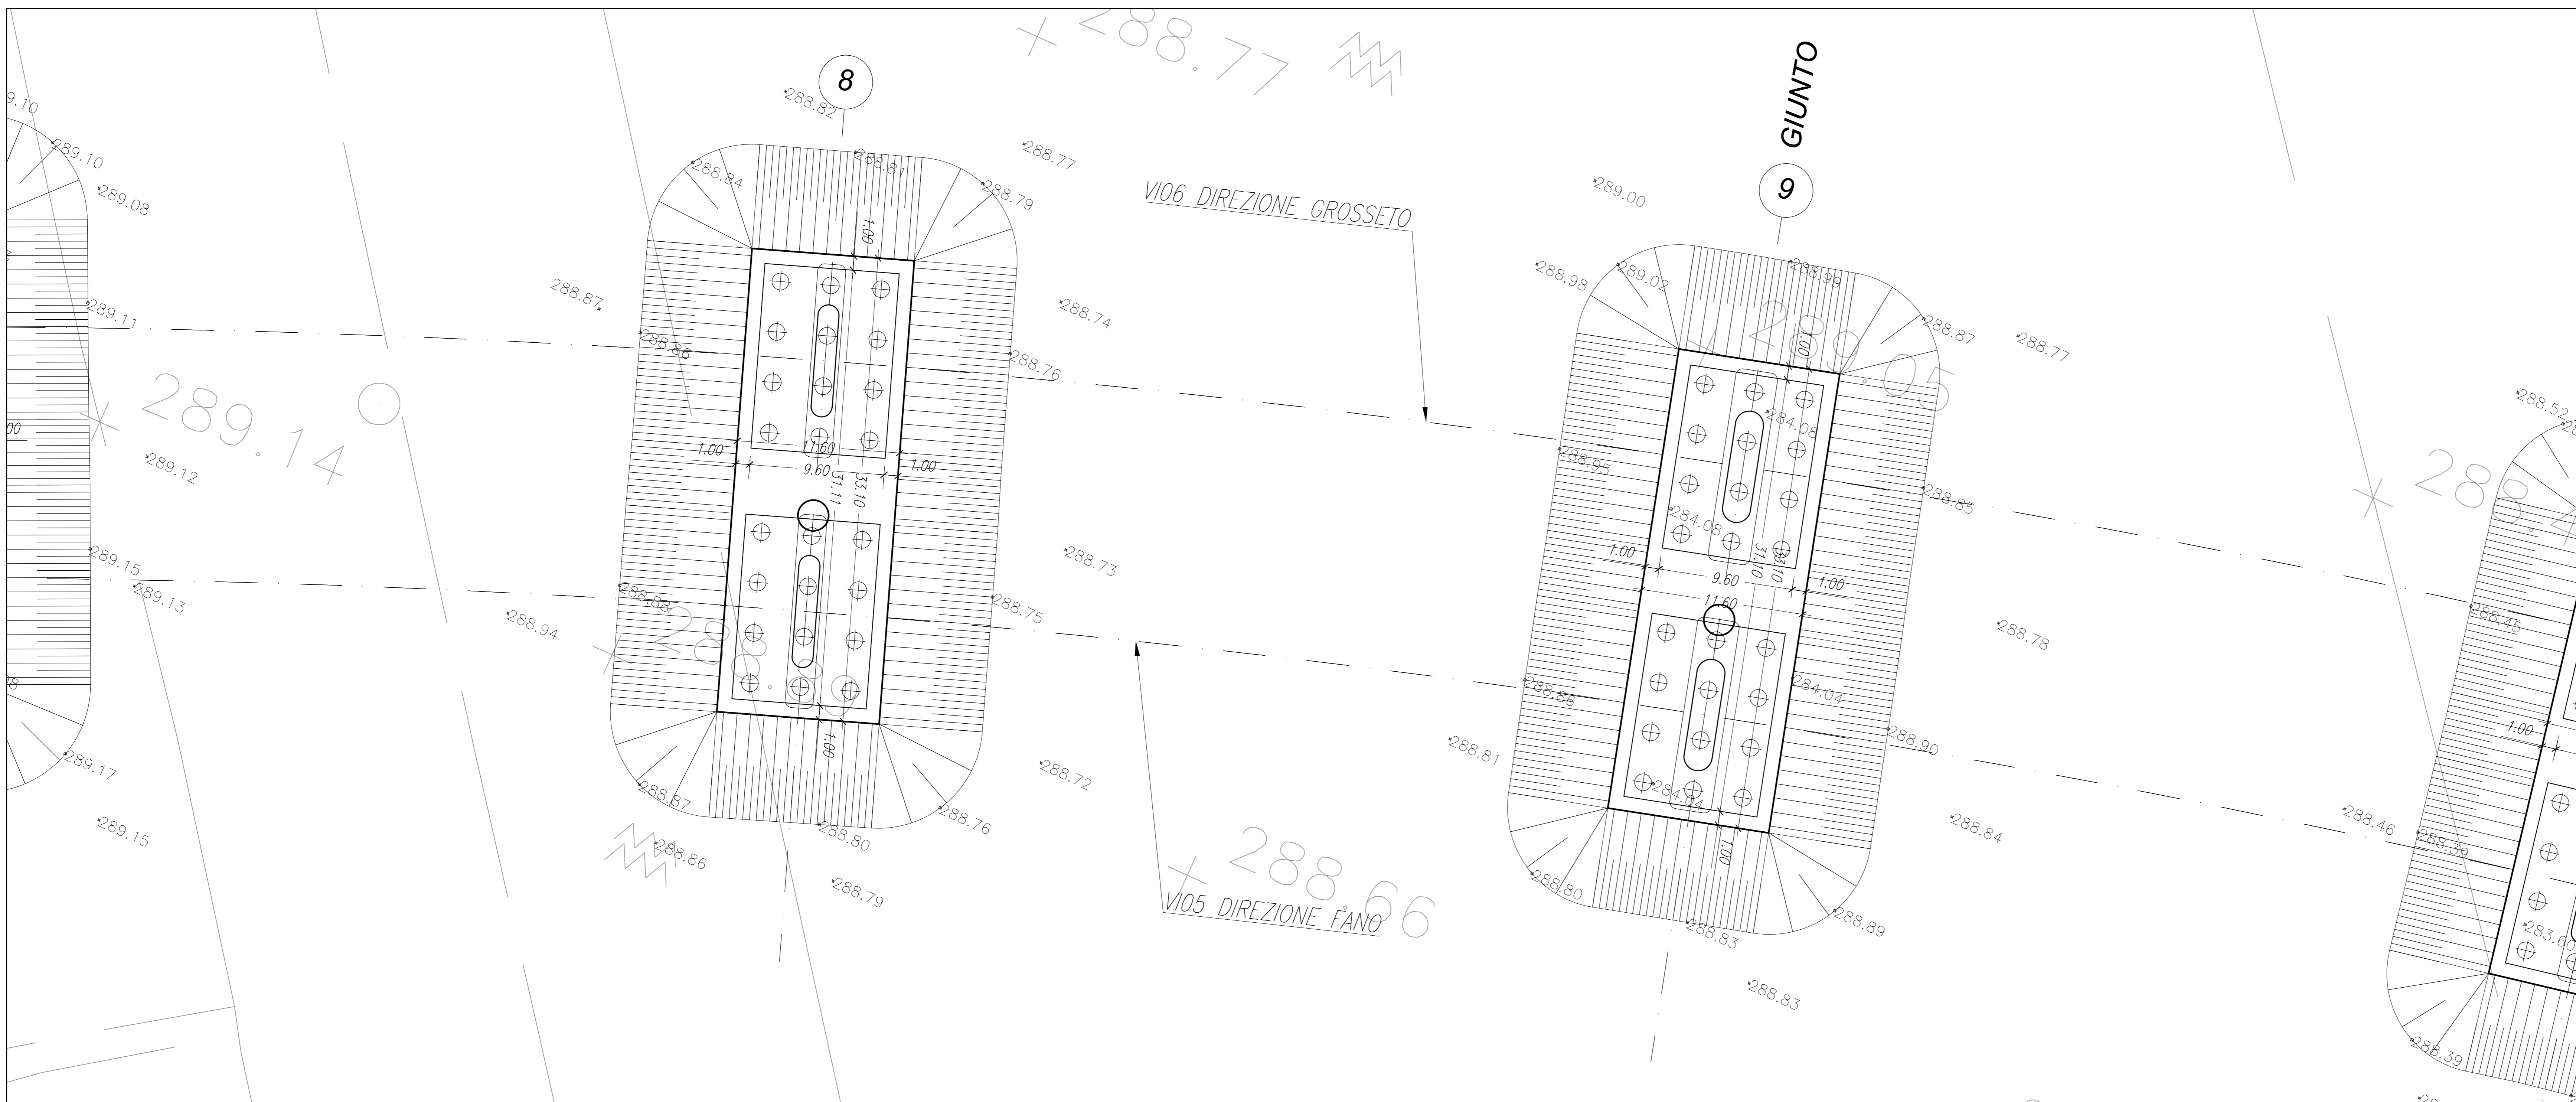

| Sommaro Scavi e Riporti - Tratto B | | | |
|------------------------------------|------------|------------|------------|
| Nome | Area | Scavi | Riporti |
| Vol.Scavo_Pila 5 | 642.35 mq | 1069.37 mc | 0.00 mc |
| Vol.Scavo_Pila 5_Pozzo | 172.57 mq | 1623.86 mc | 0.00 mc |
| Vol.Scavo_Pila 6 | 657.64 mq | 1230.86 mc | 0.00 mc |
| Vol.Scavo_Pila 6_Pozzo | 172.57 mq | 1627.31 mc | 0.00 mc |
| Vol.Scavo_Pila 7 | 1261.32 mq | 4084.66 mc | 0.00 mc |
| Vol.Scavo_Pila 8 | 1222.70 mq | 3864.39 mc | 0.00 mc |
| Vol.Scavo_Pila 9 | 1197.28 mq | 3729.15 mc | 0.00 mc |
| Vol.Rit_Pila 5 | 642.35 mq | 0.00 mc | 1071.61 mc |
| Vol.Rit_Pila 6 | 657.64 mq | 0.00 mc | 1233.34 mc |
| Vol.Rit_Pila 7 | 1261.32 mq | 0.00 mc | 4084.59 mc |
| Vol.Rit_Pila 8 | 1222.70 mq | 0.00 mc | 3846.32 mc |
| Vol.Rit_Pila 9 | 1197.28 mq | 0.00 mc | 3708.17 mc |

NOTA: SOTTRARRE DAI VOLUMI DI RITOMBAMENTO I MC DELLE FONDAZIONI



Direzione Progettazione e Realizzazione Lavori

**SGC Grosseto Fano (E78).
Tratto Nodo di Arezzo (S. Zeno) - Selci Lama (E45).
Adeguamento a 4 corsie del tratto Le Ville - Selci Lama (E45).
Lotto 7.**

PROGETTO DEFINITIVO PG 364

ANAS - DIREZIONE PROGETTAZIONE E REALIZZAZIONE LAVORI

| | | | |
|---|---|------------------------------------|--|
| IL GEOLOGO Dott. Geol. Salvatore Marino Ordine dei geologi della Regione Lazio n. 1069 | I PROGETTISTI SPECIALISTICI Ing. Ambrogio Signorelli Ordine Ingegneri Provincia di Roma n. A55111 | PROGETTAZIONI ATT. (Mandatario) | GP INGENNERIA GESTIONE PROGETTI INGENNERIA s.r.l. |
| COORDINATORE PER LA SICUREZZA IN FASE DI PROGETTAZIONE Arch. Sante Salvatore Vermiglio Ordine Architetti Provincia di Reggio Calabria n. 1270 | Ing. Moreno Panfilì Ordine Ingegneri Provincia di Perugia n. A2857 | (Mandatario) | coopprogetti engeko |
| L'ARCHEOLOGO Dott.ssa Maria Grazia Liseno Ufficio MIACAT n. 1646 | Ing. Stefano Müller Ordine Ingegneri Provincia di Roma n. 15754 | (Mandatario) | AIM ASSOCIAZIONE ITALIANA INGEGNERI |
| VISTO: IL RESP. DEL PROCEDIMENTO Ing. Michele Consumi | Ing. Giuseppe Rossi Ordine Ingegneri Provincia di Roma n. 20629 | (Mandatario) | IL PROGETTISTA RESPONSABILE DELL'INTEGRAZIONE DELLE SPECIALISTICHE (OPRO207) AD ART. 15 COMMA 2° Dott. Ing. GIORGIO GIUDICCI Ordine Ingegneri Provincia di Roma n. 14035 |

OPERE D'ARTE MAGGIORI - Viadotti e Ponti
 VI.06 Viadotto "Tevere" Dir. Grosseto
 Tratto B - Pianta scavi

| | | | | |
|-----------------|---|------------------|-----------|------------|
| CODICE PROGETTO | NOME FILE | TOOVI06STRDIO06B | REVISIONE | SCALA |
| COMP. PROGETTO | UV. ANNO N.PROG. | | | |
| DP LO702G D2110 | CODICE ELAB. | T00V106STRDIO06 | B | 1:200 |
| D | | | | |
| C | | | | |
| B | Revisione per Intr. ANAS Prot. CDG.U.0439522 23-05-2024 | Giugno '24 | Rovere | Müller |
| A | Emissione | Marzo '24 | Rovere | Müller |
| REV. | DESCRIZIONE | DATA | REDATTO | VERIFICATO |
| | | | | APPROVATO |