


NOTA:
Durante lo scavo e l'esecuzione delle fondazioni è previsto l'uso di WELL-POINT finalizzati all'abbassamento della falda al disotto del piano di scavo stesso.

Pianta Scavi - Pila 13 e Pila 14 - Scala 1:200

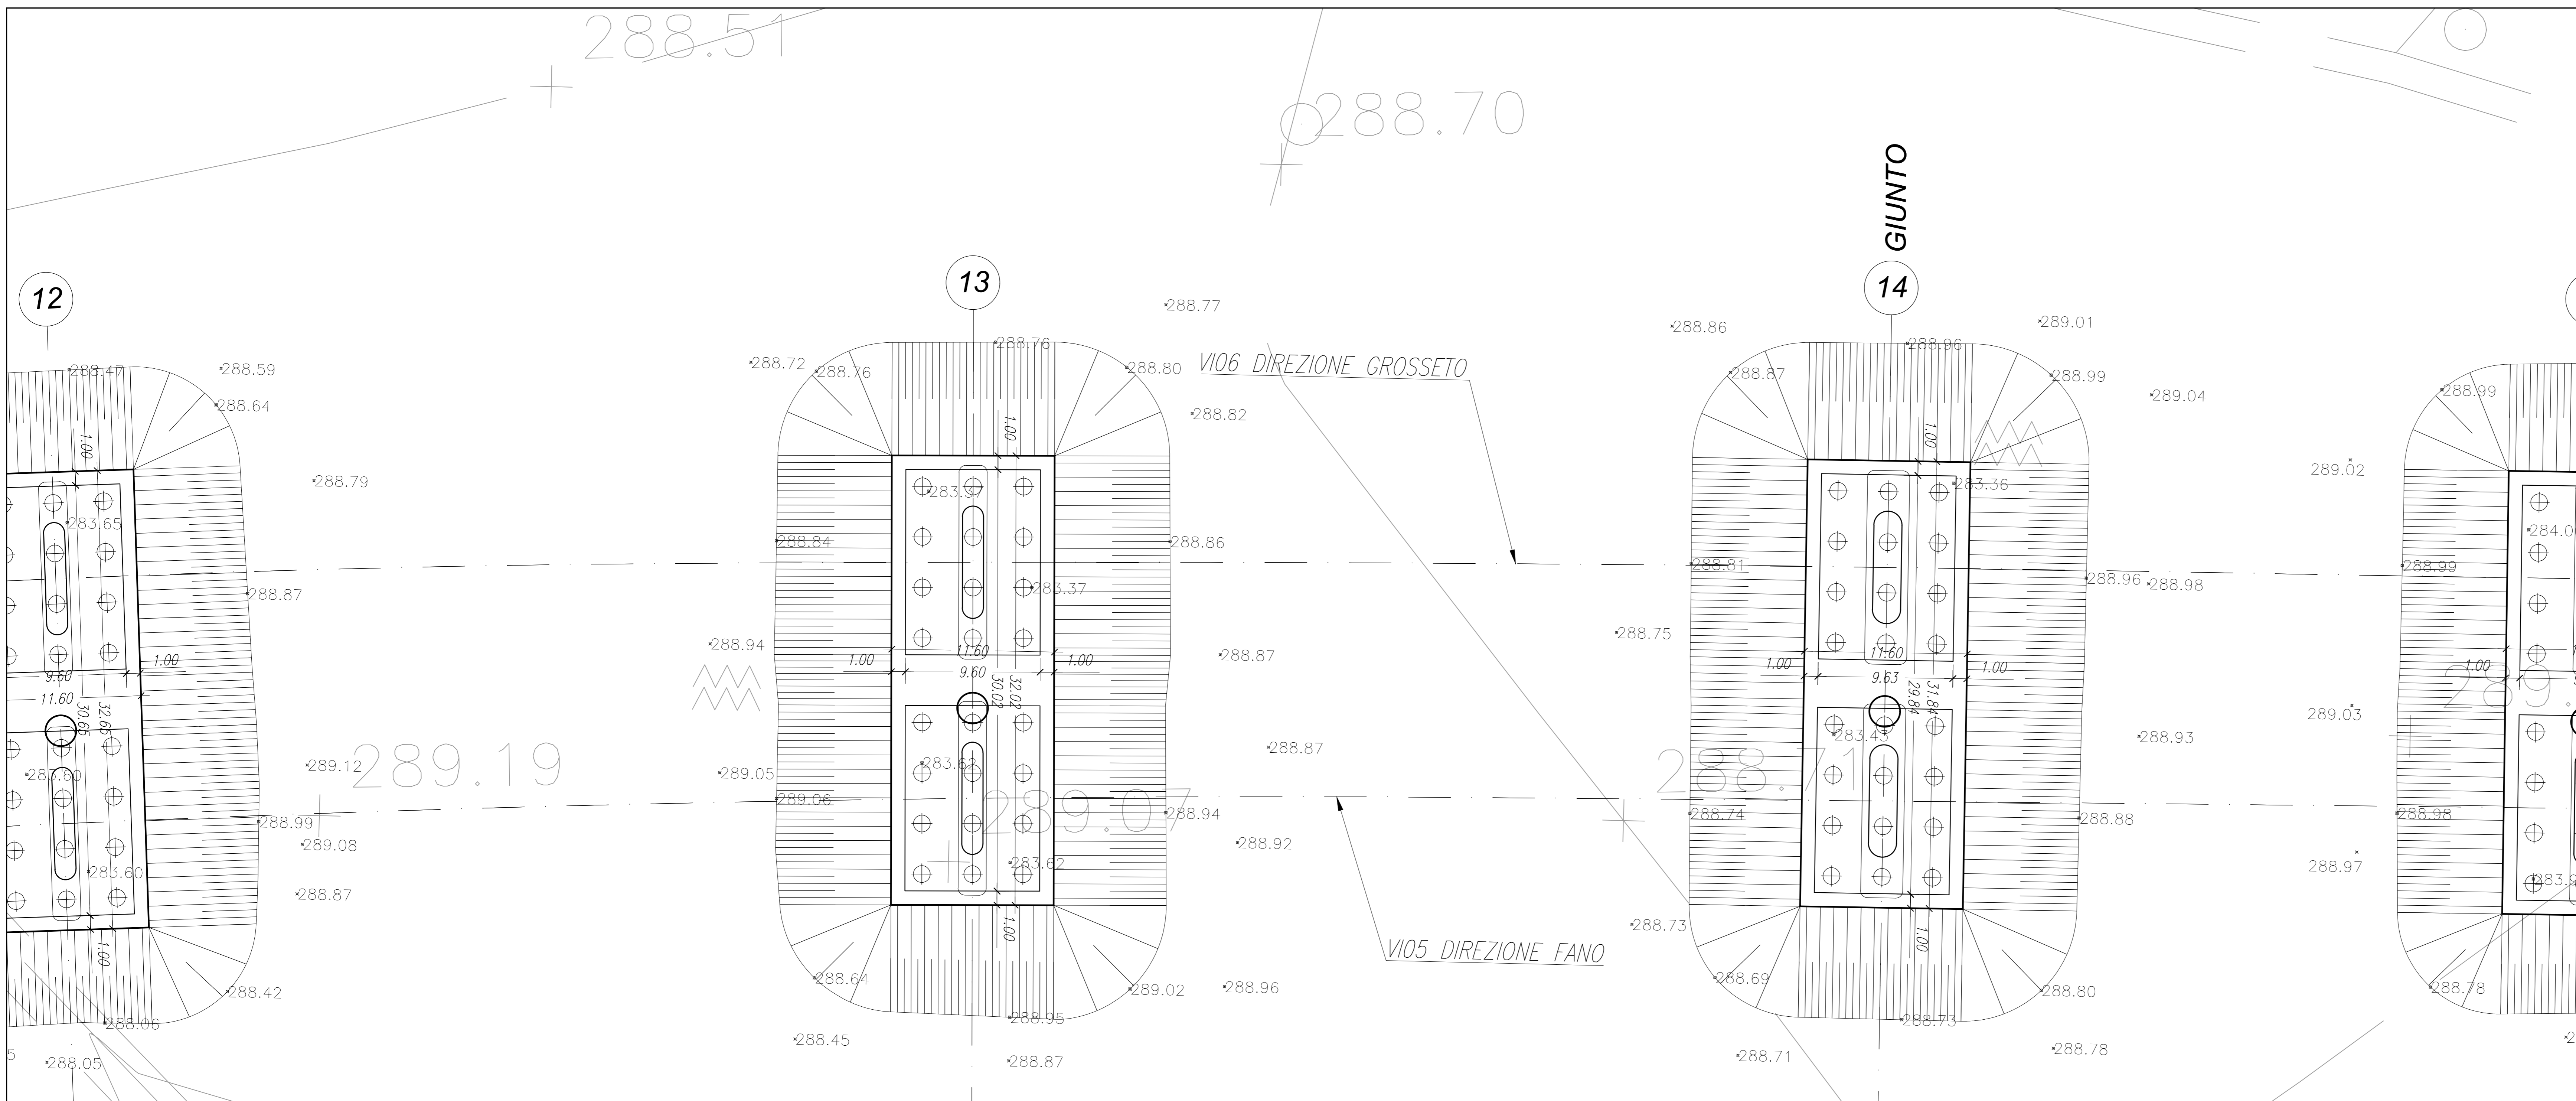

Sommario Scavi e Riporti - Tratto C			
Nome	Area	Scavi	Riporti
Vol.Scavo_Pila 10	1208.56 mq	3749.86 mc	0.00 mc
Vol.Scavo_Pila 11	1216.96 mq	3833.09 mc	0.00 mc
Vol.Scavo_Pila 12	1178.87 mq	3650.84 mc	0.00 mc
Vol.Scavo_Pila 13	1277.83 mq	4309.84 mc	0.00 mc
Vol.Scavo_Pila 14	1289.25 mq	4332.79 mc	0.00 mc
Vol.Rit_Pila 10	1208.56 mq	0.00 mc	3749.77 mc
Vol.Rit_Pila 11	1216.96 mq	0.00 mc	3833.03 mc
Vol.Rit_Pila 12	1178.87 mq	0.00 mc	3650.79 mc
Vol.Rit_Pila 13	1277.83 mq	0.00 mc	4293.65 mc
Vol.Rit_Pila 14	1289.25 mq	0.00 mc	4332.70 mc

NOTA: SOTTRARRE DAI VOLUMI DI RITOMBAMENTO I MC DELLE FONDAZIONI



Direzione Progettazione e Realizzazione Lavori

**SGC Grosseto Fano (E78).
Tratto Nodo di Arezzo (S. Zeno) - Selci Lama (E45).
Adeguamento a 4 corsie del tratto Le Ville - Selci Lama (E45).
Lotto 7.**

PROGETTO DEFINITIVO **PG 364**

ANAS - DIREZIONE PROGETTAZIONE E REALIZZAZIONE LAVORI

IL GEOLOGO Dott. Geol. Salvatore Marino Ordine dei geologi della Regione Lazio n. 1069	I PROGETTISTI SPECIALISTICI Ing. Ambrogio Signorelli Ordine Ingegneri Provincia di Roma n. A55111	PROGETTAZIONE ATTI: (Mandatario) GPI INGEGNERIA GESTIONE PROGETTI INGEGNERIA srl
COORDINATORE PER LA SICUREZZA IN FASE DI PROGETTAZIONE Arch. Sante Salvatore Vermillo Ordine Architetti Provincia di Reggio Calabria n. 1270	Ing. Moreno Panfilì Ordine Ingegneri Provincia di Perugia n. A2857	(Mandatario) cooprogetti engeko <small>Consorzio di Ingegneri</small>
L'ARCHEOLOGO Dott.ssa Maria Grazia Liseno Elenco IMBACT n. 1646	Dott. Stefano Muller Ordine Ingegneri Provincia di Roma n. 15754	(Mandatario) INGEGNERIA <small>Consorzio di Ingegneri</small>
VISTO: IL RESP. DEL PROCEDIMENTO Ing. Michele Consumi	Ing. Giuseppe Rosta Ordine Ingegneri Provincia di Roma n. A2895	IL PROGETTISTA RESPONSABILE DELL'INTEGRAZIONE ATTI SPECIALISTICHE (OPRO207/20 ART 15 COMMA 2) Dott. Ing. GIORGIO GUIDUCI Ordine Ingegneri Provincia di Roma n. 14035
VISTO: IL RESP. DEL PROGETTO Arch. Panof. Marco Calozza	Ing. Giuseppe Rosta Ordine Ingegneri Provincia di Roma n. 20629	Dott. Ing. GIORGIO GUIDUCI Ordine Ingegneri Provincia di Roma n. 14035

OPERE D'ARTE MAGGIORI - Viadotti e Ponti
VI.06 Viadotto "Tevere" Dir. Grosseto
 Tratto C - Pianta scavi

CODICE PROGETTO	NOME FILE	TOOVIDESTRDI10B	REVISIONE	SCALA
DP LO702G D2110	CODICE ELAB. T00V106STR0110		B	1:200

REV.	DESCRIZIONE	DATA	REDAITTO	VERIFICATO	APPROVATO
D					
C					
B	Revisione per Intr. ANAS Prot. CDG.U.049522 23-05-2024	Giugno '24	Rovere	Muller	Guiducci
A	Emissione	Marzo '24	Rovere	Muller	Guiducci