



Pianta Scavi - Pila 15, Pila 16 e Pila 17 - Scala 1:200

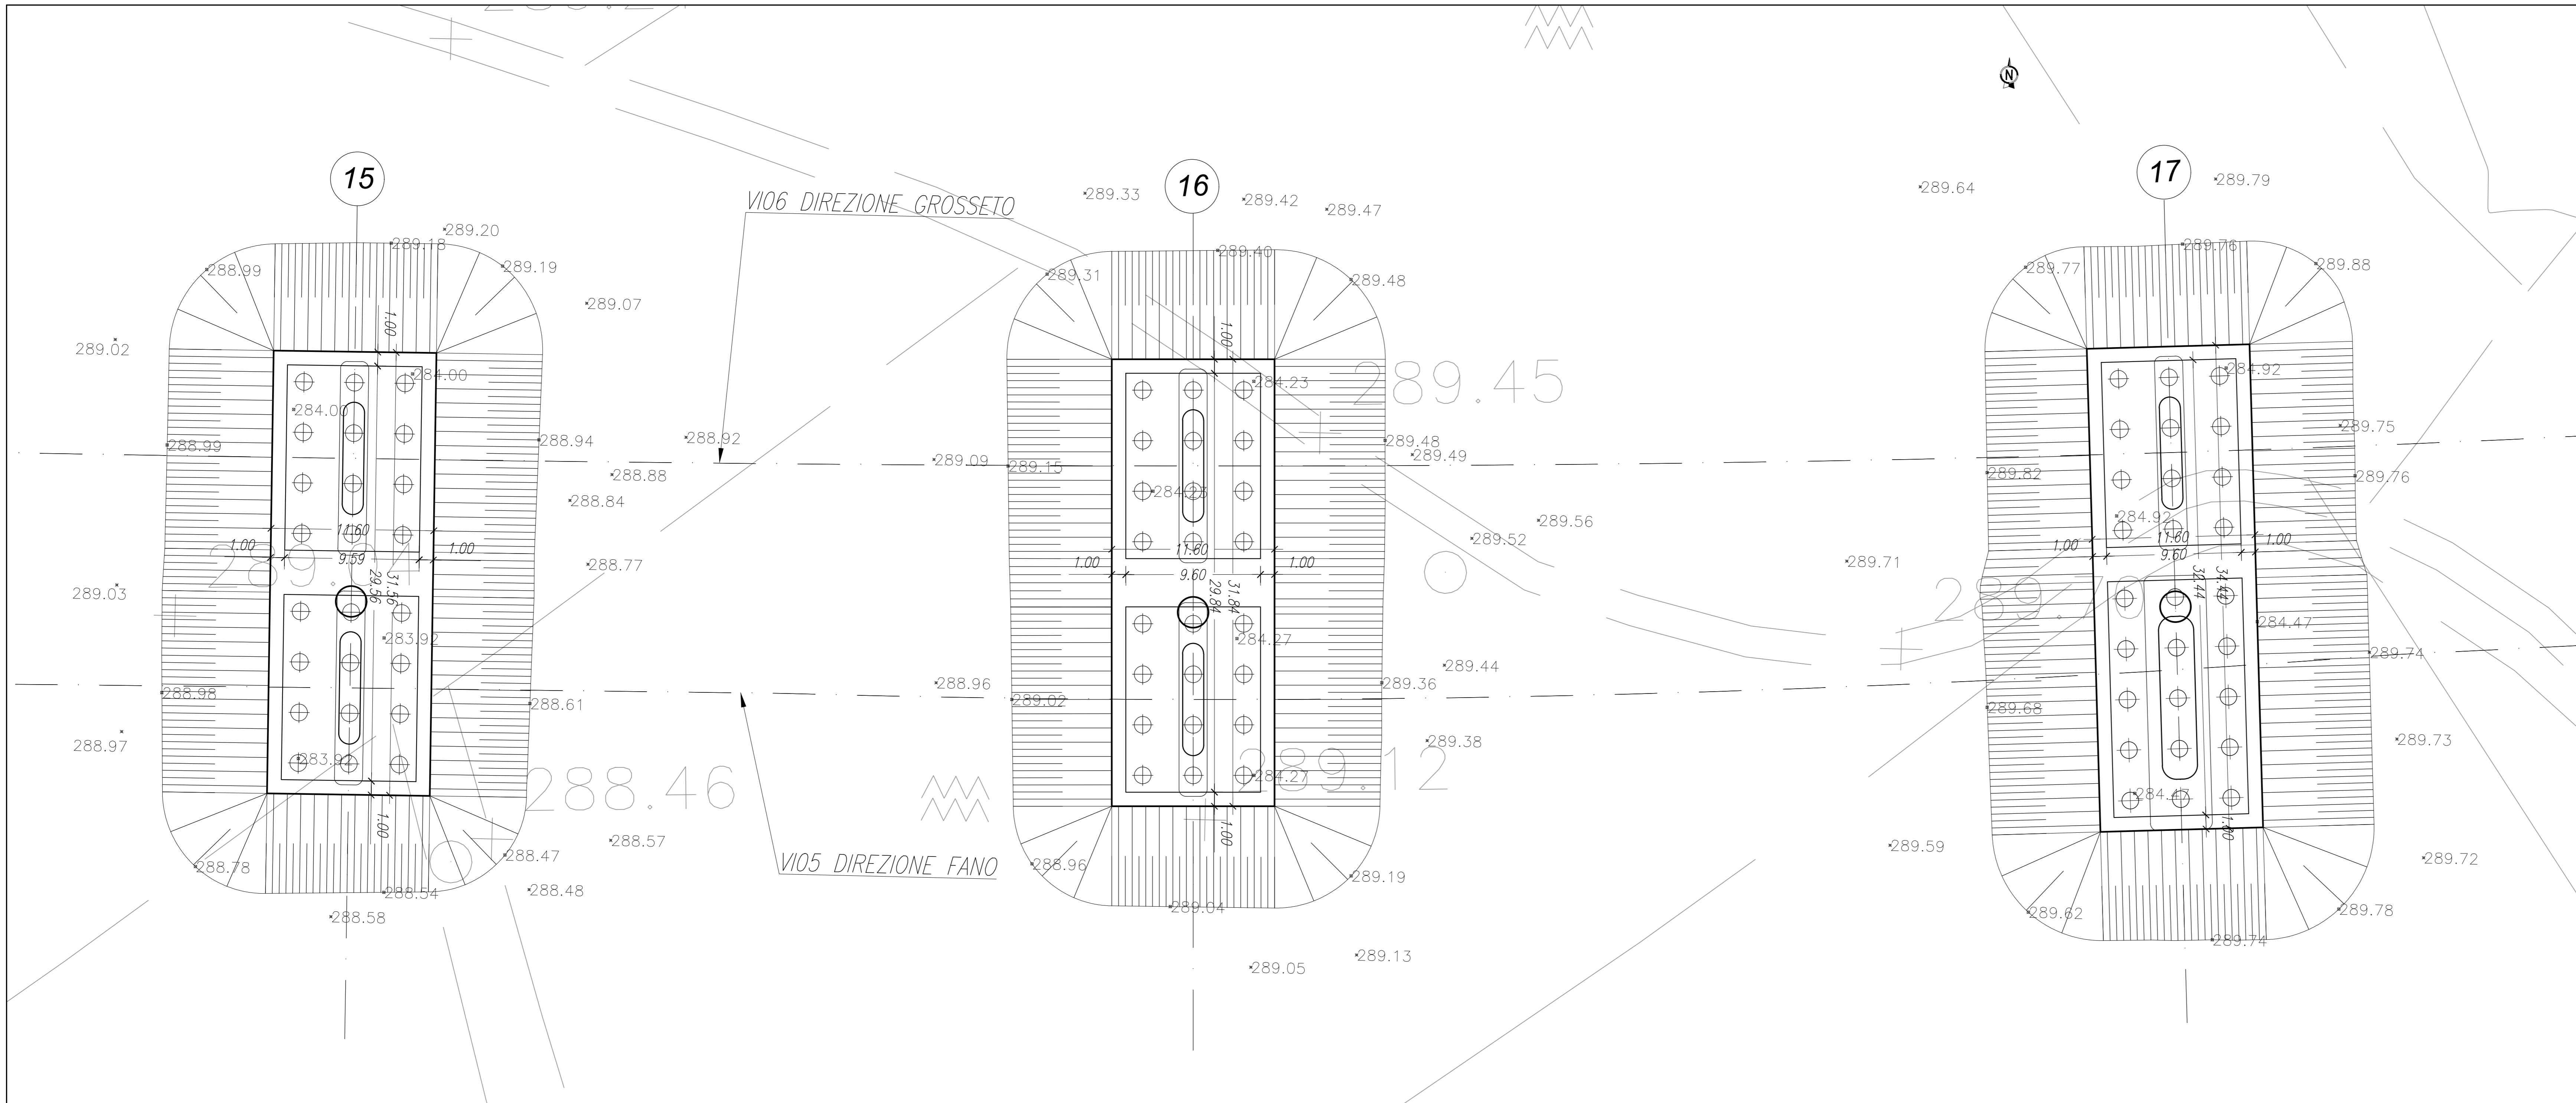

Pianta Scavi - Pila 18 e Spalla B - Scala 1:200

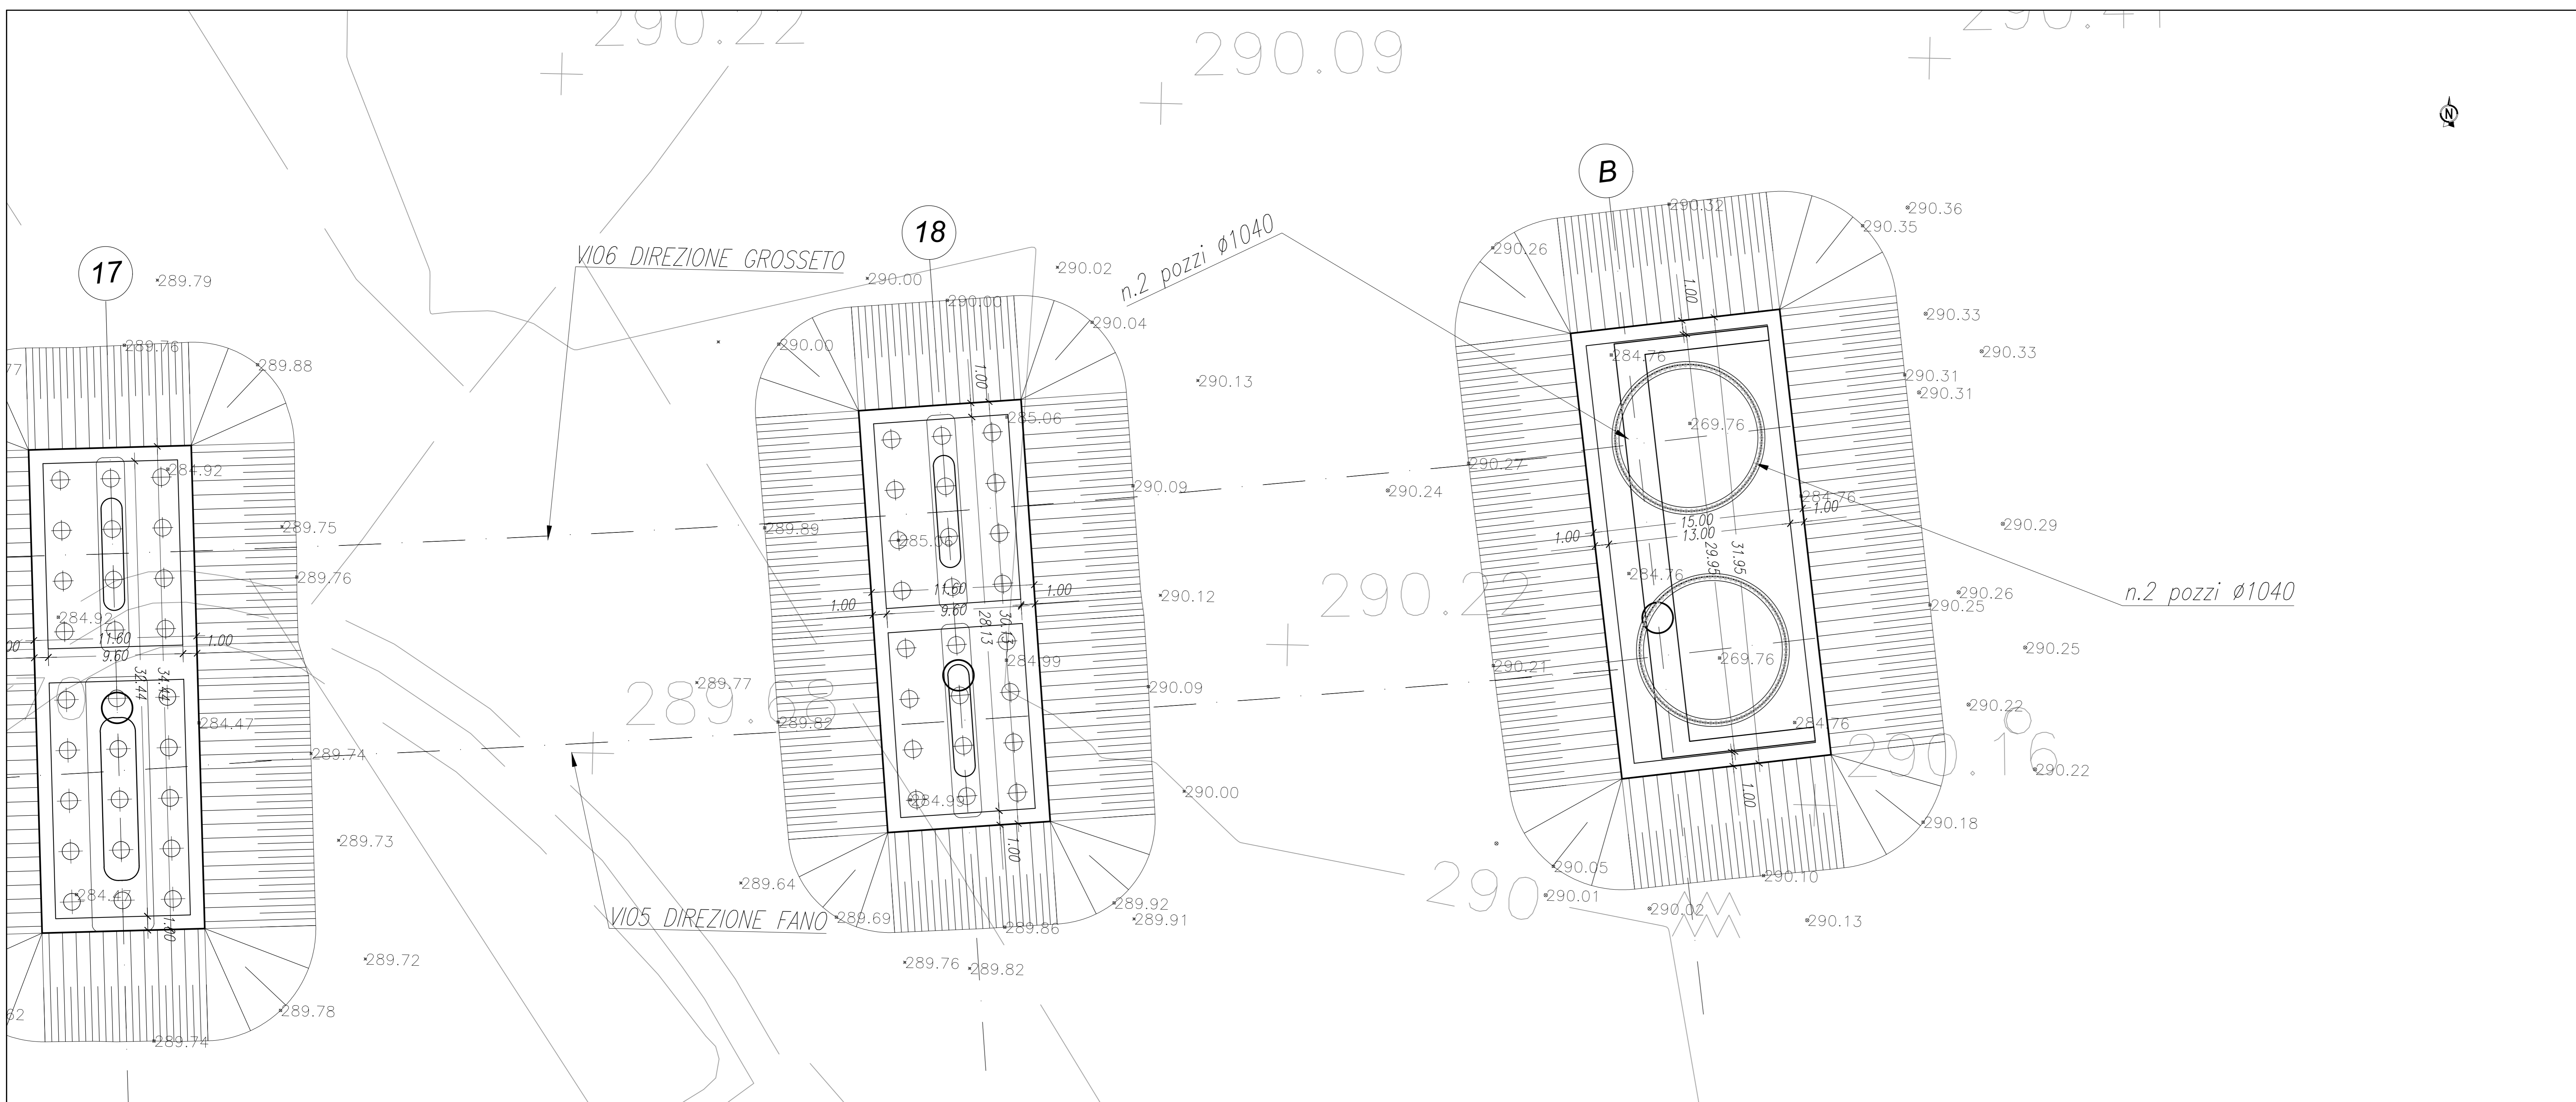

NOTA:
Durante lo scavo e l'esecuzione delle fondazioni è previsto l'uso di WELL-POINT finalizzati all'abbassamento della falda al disotto del piano di scavo stesso.

Sommario Scavi e Riporti - Tratto D

Nome	Area	Scavi	Riporti
Vol.Scavo_Pila 15	1171.88 mq	3677.14 mc	0.00 mc
Vol.Scavo_Pila 16	1195.68 mq	3770.59 mc	0.00 mc
Vol.Scavo_Pila 17	1280.36 mq	4174.11 mc	0.00 mc
Vol.Scavo_Pila 18	1134.53 mq	3514.00 mc	0.00 mc
Vol.Scavo_Spalla B	1460.11 mq	5128.76 mc	0.00 mc
Vol.Scavo_Spalla B_Pozzo	173.27 mq	2572.48 mc	0.00 mc
Vol.Rit_Pila 15	1171.88 mq	0.00 mc	3677.08 mc
Vol.Rit_Pila 16	1195.68 mq	0.00 mc	3759.77 mc
Vol.Rit_Pila 17	1280.36 mq	0.00 mc	4122.34 mc
Vol.Rit_Pila 18	1134.53 mq	0.00 mc	3520.59 mc
Vol.Rit_Spalla B	1460.11 mq	0.00 mc	5139.67 mc

NOTA: SOTTRARRE DAI VOLUMI DI RITOMBAMENTO I MC DELLE FONDAZIONI



Direzione Progettazione e Realizzazione Lavori

SGC Grosseto Fano (E78).
Tratto Nodo di Arezzo (S. Zeno) - Selci Lama (E45).
Adeguamento a 4 corsie del tratto Le Ville - Selci Lama (E45).
Lotto 7.

PROGETTO DEFINITIVO PG 364

ANAS - DIREZIONE PROGETTAZIONE E REALIZZAZIONE LAVORI

IL GEOLOGO Dott. Geol. Salvatore Marino Ordine dei geologi della Regione Lazio n. 1069	I PROGETTISTI SPECIALISTICI Ing. Ambrogio Signorilli Ordine Ingegneri Provincia di Roma n. A55111	PROGETTAZIONE ATI: (Mandatario) GP INGENNERIA GESTIONE PROGETTI INGENNERIA srl
COORDINATORE PER LA SICUREZZA IN FASE DI PROGETTAZIONE Arch. Sante Salvatore Vermiglio Ordine Architetti Provincia di Reggio Calabria n. 1270	Ing. Moreno Pappalardo Ordine Ingegneri Provincia di Roma n. A2857	(Mandatario) coopprogetti engeko
L'ARCHEOLOGO Dott.ssa Maria Grazia Liseno Stato MIACAT n. 1646	Ing. Stefano Muller Ordine Ingegneri Provincia di Roma n. 15754	(Mandatario) AIM
VISTO: IL RESP. DEL PROCEDIMENTO Ing. Michele Consumi	Ing. Giuseppe Resto Ordine Ingegneri Provincia di Roma n. 20629	IL PROGETTISTA RESPONSABILE DELL'INTEGRAZIONE DELLE SELEZIONI SPECIALISTICHE (OPRO207/20 ART 15 COMMA 5) Dott. Ing. GIORGIO GUIDUCCI Ordine Ingegneri Provincia di Roma n. 14035
VISTO: IL RESP. DEL PROGETTO Arch. Pappalardo Marco Calzavara		

OPERE D'ARTE MAGGIORI - Viadotti e Ponti
VI.06 Viadotto "Tevere" Dir. Grosseto
Tratto D - Pianta scavi

CODICE PROGETTO	NOME FILE	TOOVI06STRD114B	REVISIONE	SCALA	
COMP. PROGETTO	UV. ANNO N.PROG.				
DP LO702G D2110	CODICE ELAB.	T00V106STRD114	B	1:200	
D					
C					
B	Revisione per Intr. ANAS Prot. CDG.U.0439522 23-05-2024	Giugno '24	Rovere	Muller	Guiducci
A	Emissione	Marzo '24	Rovere	Muller	Guiducci
REV.	DESCRIZIONE	DATA	REDATTO	VERIFICATO	APPROVATO