




FASE 7: DEMOLIZIONE SOLETTA E CORDOLO ESISTENTE
SCALA 1:20

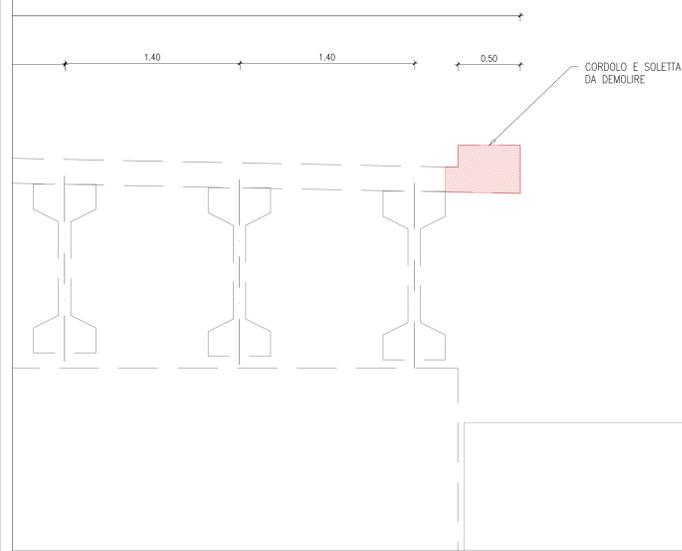


FASE 8: COSTRUZIONE DEL TORRINO PROVVISORIO E POSIZIONAMENTO 1° TRATTO
NUOVO IMPALCATO METALLICO
SCALA 1:50

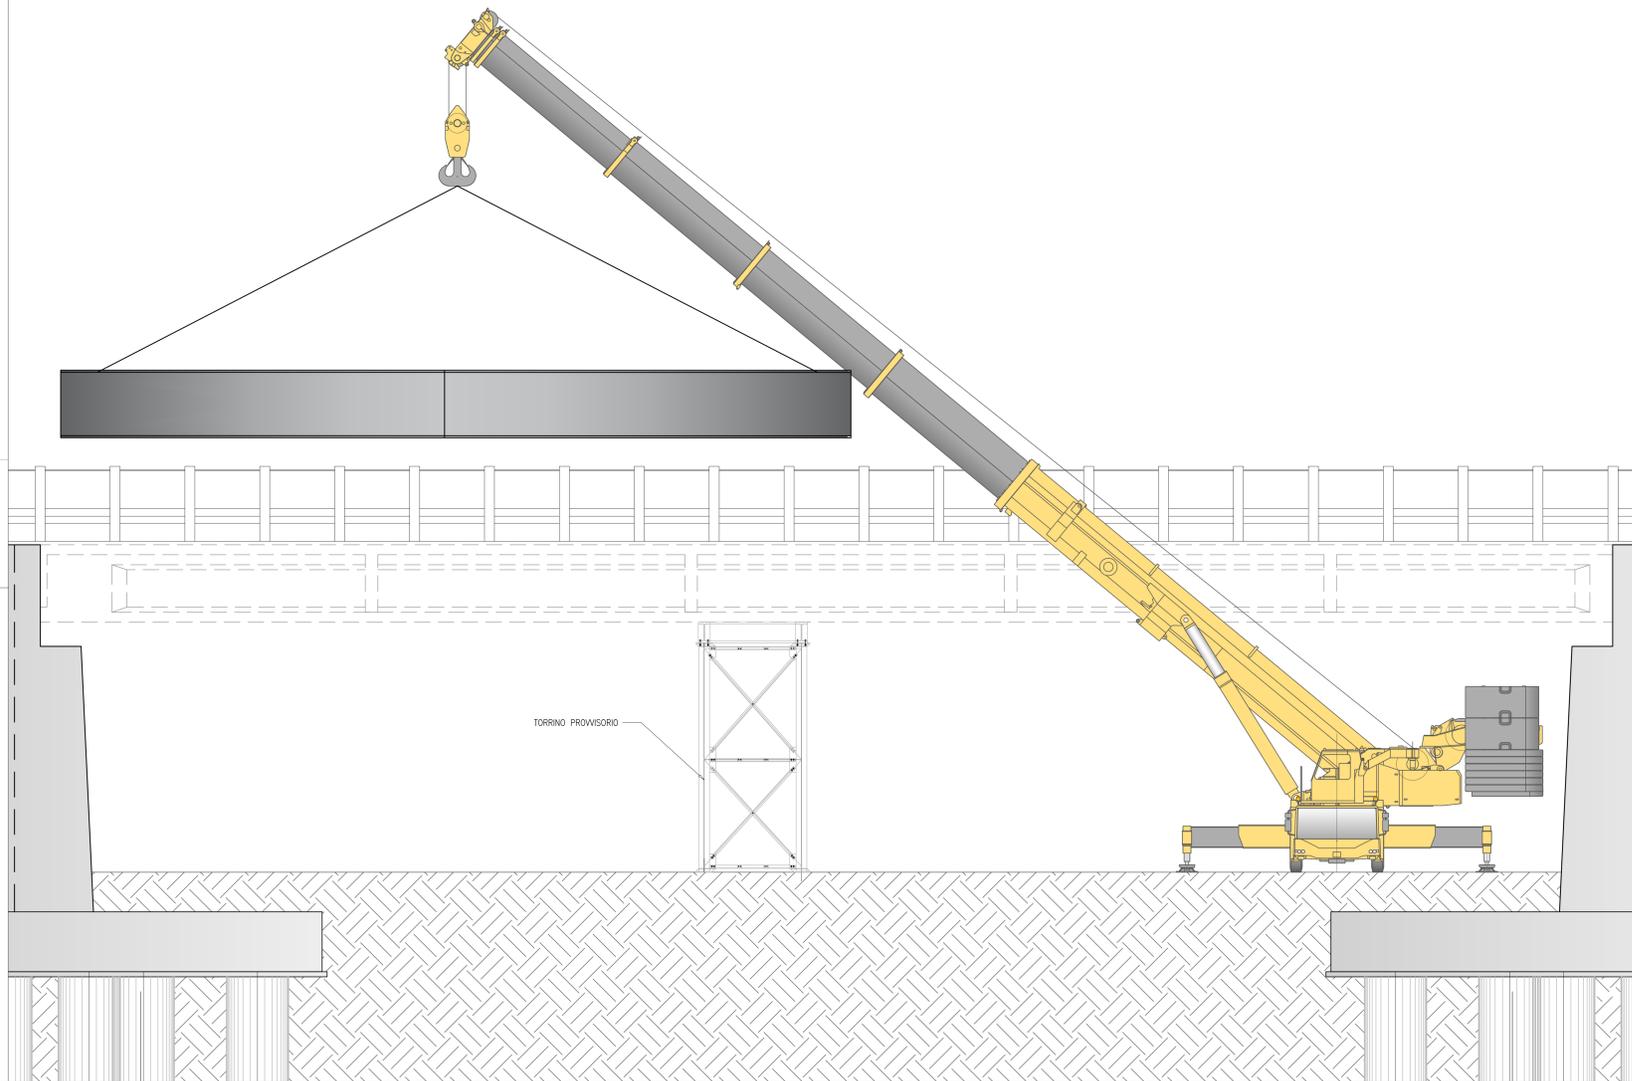


FASE 9: POSIZIONAMENTO 2° TRATTO NUOVO IMPALCATO METALLICO E
REALIZZAZIONE COLLEGAMENTI METALLICI
SCALA 1:20

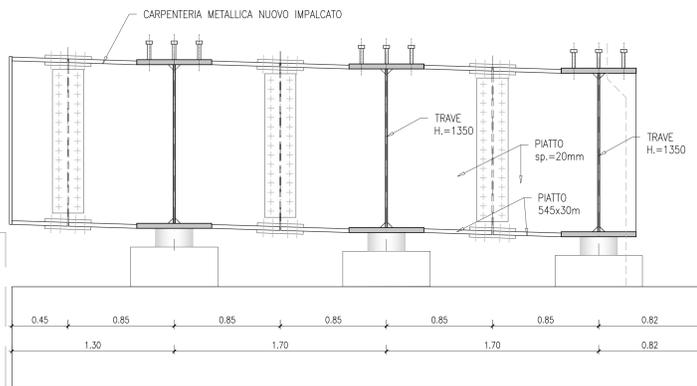


VISTA IN PIANTA
SCALA 1:100

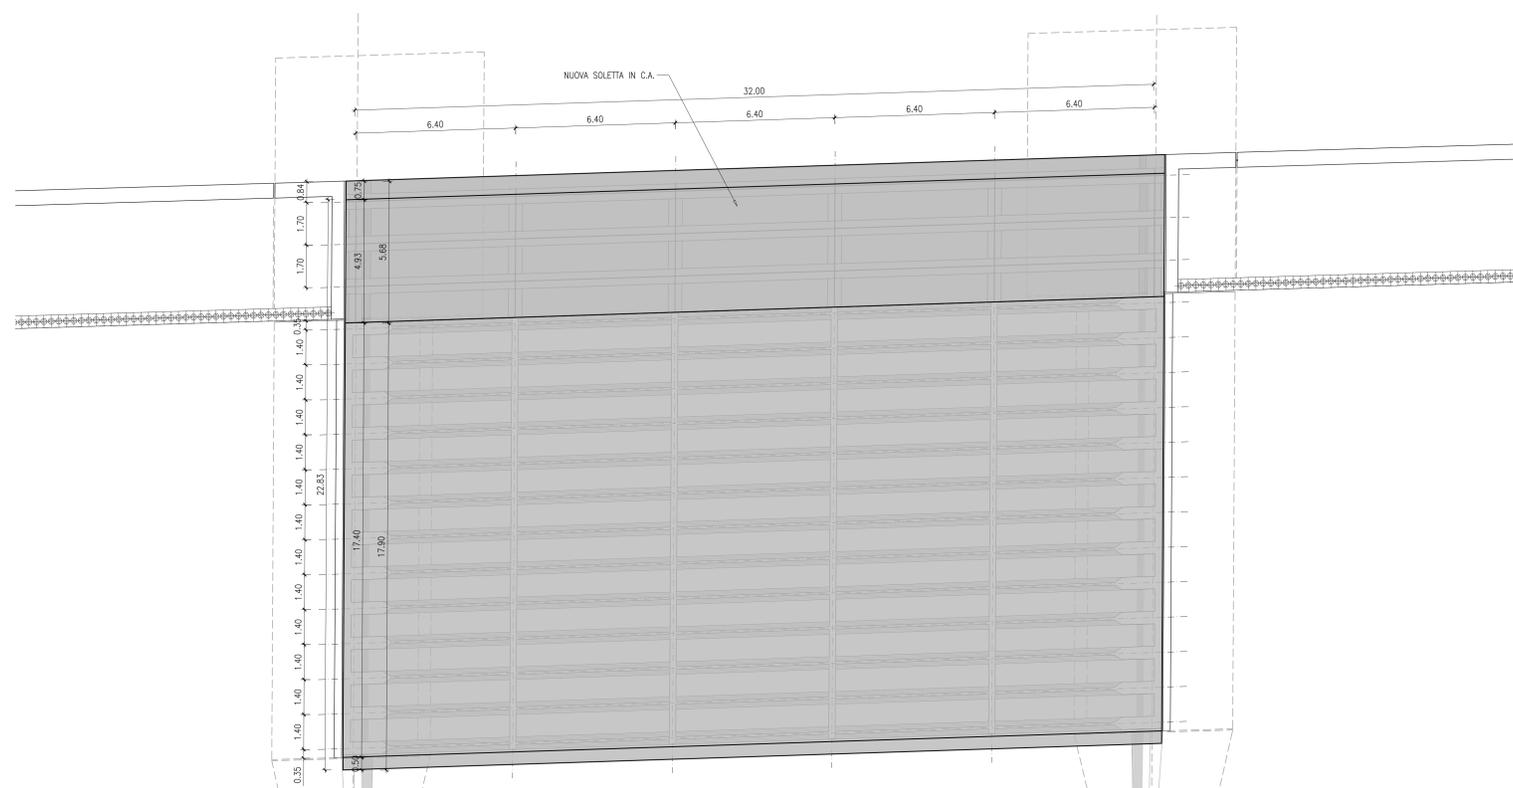

FASE 10: GETTO NUOVA SOLETTA E COLLEGAMENTO TRA IMPALCATO NUOVO
E ESISTENTE
SCALA 1:20

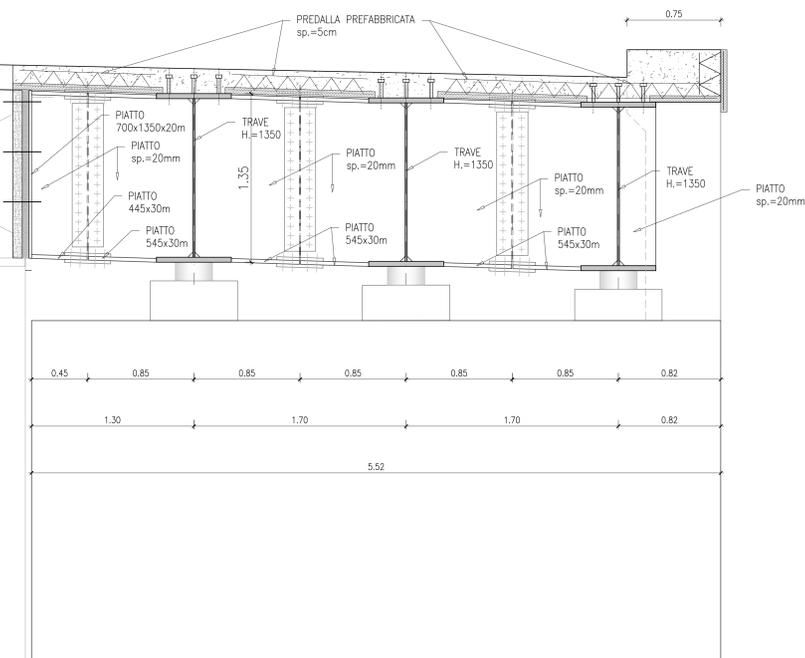

- FASI DI LAVORO
- 1) REALIZZAZIONE PARATA DI MICROPALI E ESECUZIONE SCAVO
 - 2) DEMOLIZIONE MURI D'ALA E PUNTI
 - 3) REALIZZAZIONE NUOVO PUNTO DI FONDAZIONE CON NUOVI PALI
 - 4) COSTRUZIONE NUOVO MURO FRONTALE, NUOVO PARAGHIAIA E NUOVO MURO DI RISVOLTO
 - 5) COSTRUZIONE CONCIO DI MURO SU MICROPALI
 - 6) INTERVENTO DI RINFORZO SULL'IMPALCATO ESISTENTE
 - 7) DEMOLIZIONE SOLETTA E CORDOLO ESISTENTE
 - 8) COSTRUZIONE TORRINO PROVVISORIO E POSIZIONAMENTO 1° TRATTO NUOVO IMPALCATO METALLICO
 - 9) POSIZIONAMENTO 2° TRATTO NUOVO IMPALCATO METALLICO E REALIZZAZIONE COLLEGAMENTI METALLICI
 - 10) GETTO NUOVA SOLETTA E COLLEGAMENTO TRA IMPALCATO NUOVO E ESISTENTE

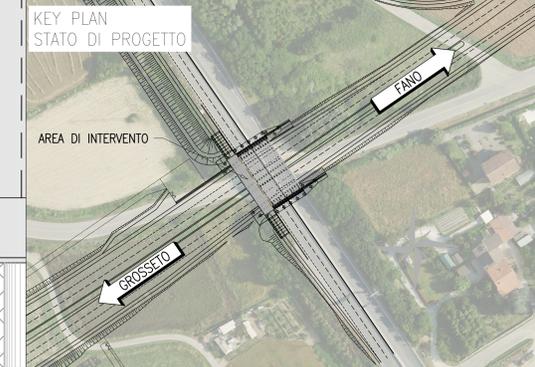

Sanas
GRUPPO FS ITALIANE
Direzione Progettazione e Realizzazione Lavori

SGC Grosseto Fano (E78).
Tratto Nodo di Arezzo (S. Zeno) - Selci Lama (E45).
Adeguamento a 4 corsie del tratto Le Ville - Selci Lama (E45).
Lotto 7.

PROGETTO DEFINITIVO PG 364

ANAS - DIREZIONE PROGETTAZIONE E REALIZZAZIONE LAVORI

IL GEOLOGO Dott. Geol. Salvatore Morino Ordine dei geologi della Regione Lazio n. 1069	I PROGETTISTI SPECIALISTICI Ing. Ambrogio Signorelli Ordine Ingegneri Provincia di Roma n. A55111	PROGETTAZIONE ATI: (Mandatario) GP INGENNERIA GESTIONE PROGETTI INGENNERIA s.r.l.
COORDINATORE PER LA SICUREZZA IN FASE DI PROGETTAZIONE Arch. Santo Salvatore Vermiglio Ordine Architetti Provincia di Reggio Calabria n. 1270	Ing. Moreno Parfili Ordine Ingegneri Provincia di Perugia n. A2857	(Mandatario) coopprogetti engeko
L'ARCHEOLOGO Dott.ssa Maria Grazia Liseno Ordine IMBACT n. 1646	Ing. Stefano Muller Ordine Ingegneri Provincia di Roma n. 15754	(Mandatario) INGENNERIA
VISTO: IL RESP. DEL PROCEDIMENTO Ing. Michele Consumi	Ing. Giuseppe Resto Ordine Ingegneri Provincia di Roma n. 20629	IL PROGETTISTA RESPONSABILE DELL'INTEGRAZIONE DELLE SCELTE SPECIALISTICHE (DPR/207/20 ART. 15 COMMA 2) Dott. Ing. GIORGIO GUIDUCCI Ordine Ingegneri Provincia di Roma n. 14055

OPERE D'ARTE MAGGIORI - Viadotti e Ponti
VI.07 Ponte E45 - Allargamento
Fasi di intervento - tav. 3 di 3

CODICE PROGETTO	NOME FILE	REVISIONE	SCALA
COMP. PROGETTO DP LO702G D2110	TO0V07STRPEQ3A	A	Varie
CODICE ELAB. T00V07STRPEQ3			
D			
C			
B			
A	Emissione per Istr. ANAS Prot. CDG.U.0439522 23-05-2024 Giugno '24	Rovere	Muller Guiducci
REV. DESCRIZIONE	DATA	REDATTO	VERIFICATO APPROVATO