




SEZIONE BB'
SCALA 1:100

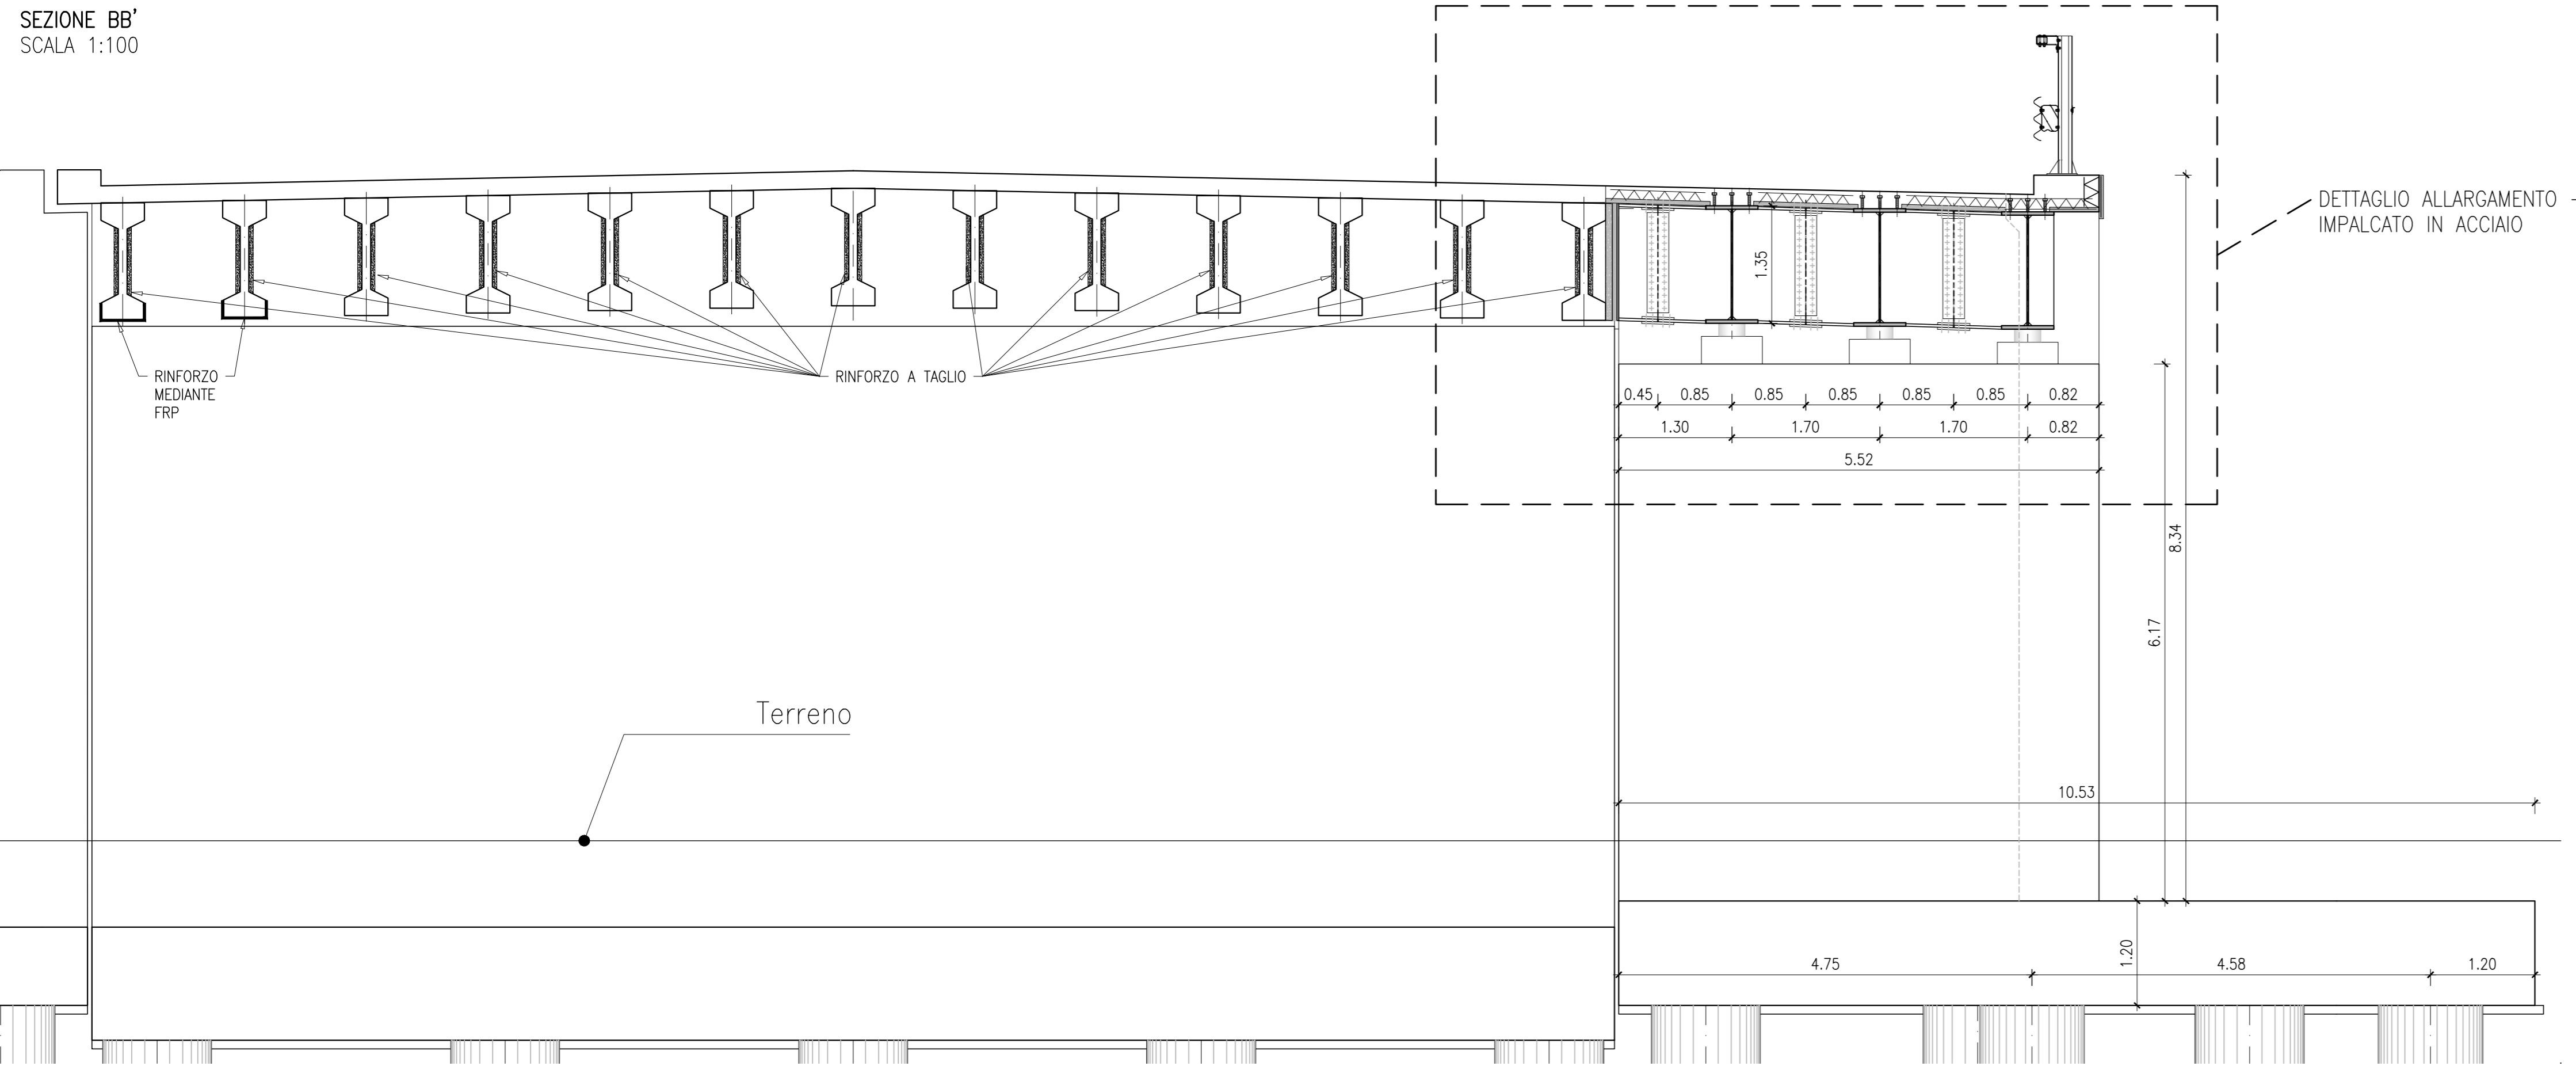


DETTAGLIO ALLARGAMENTO - IMPALCATO IN ACCIAIO
SCALA 1:25

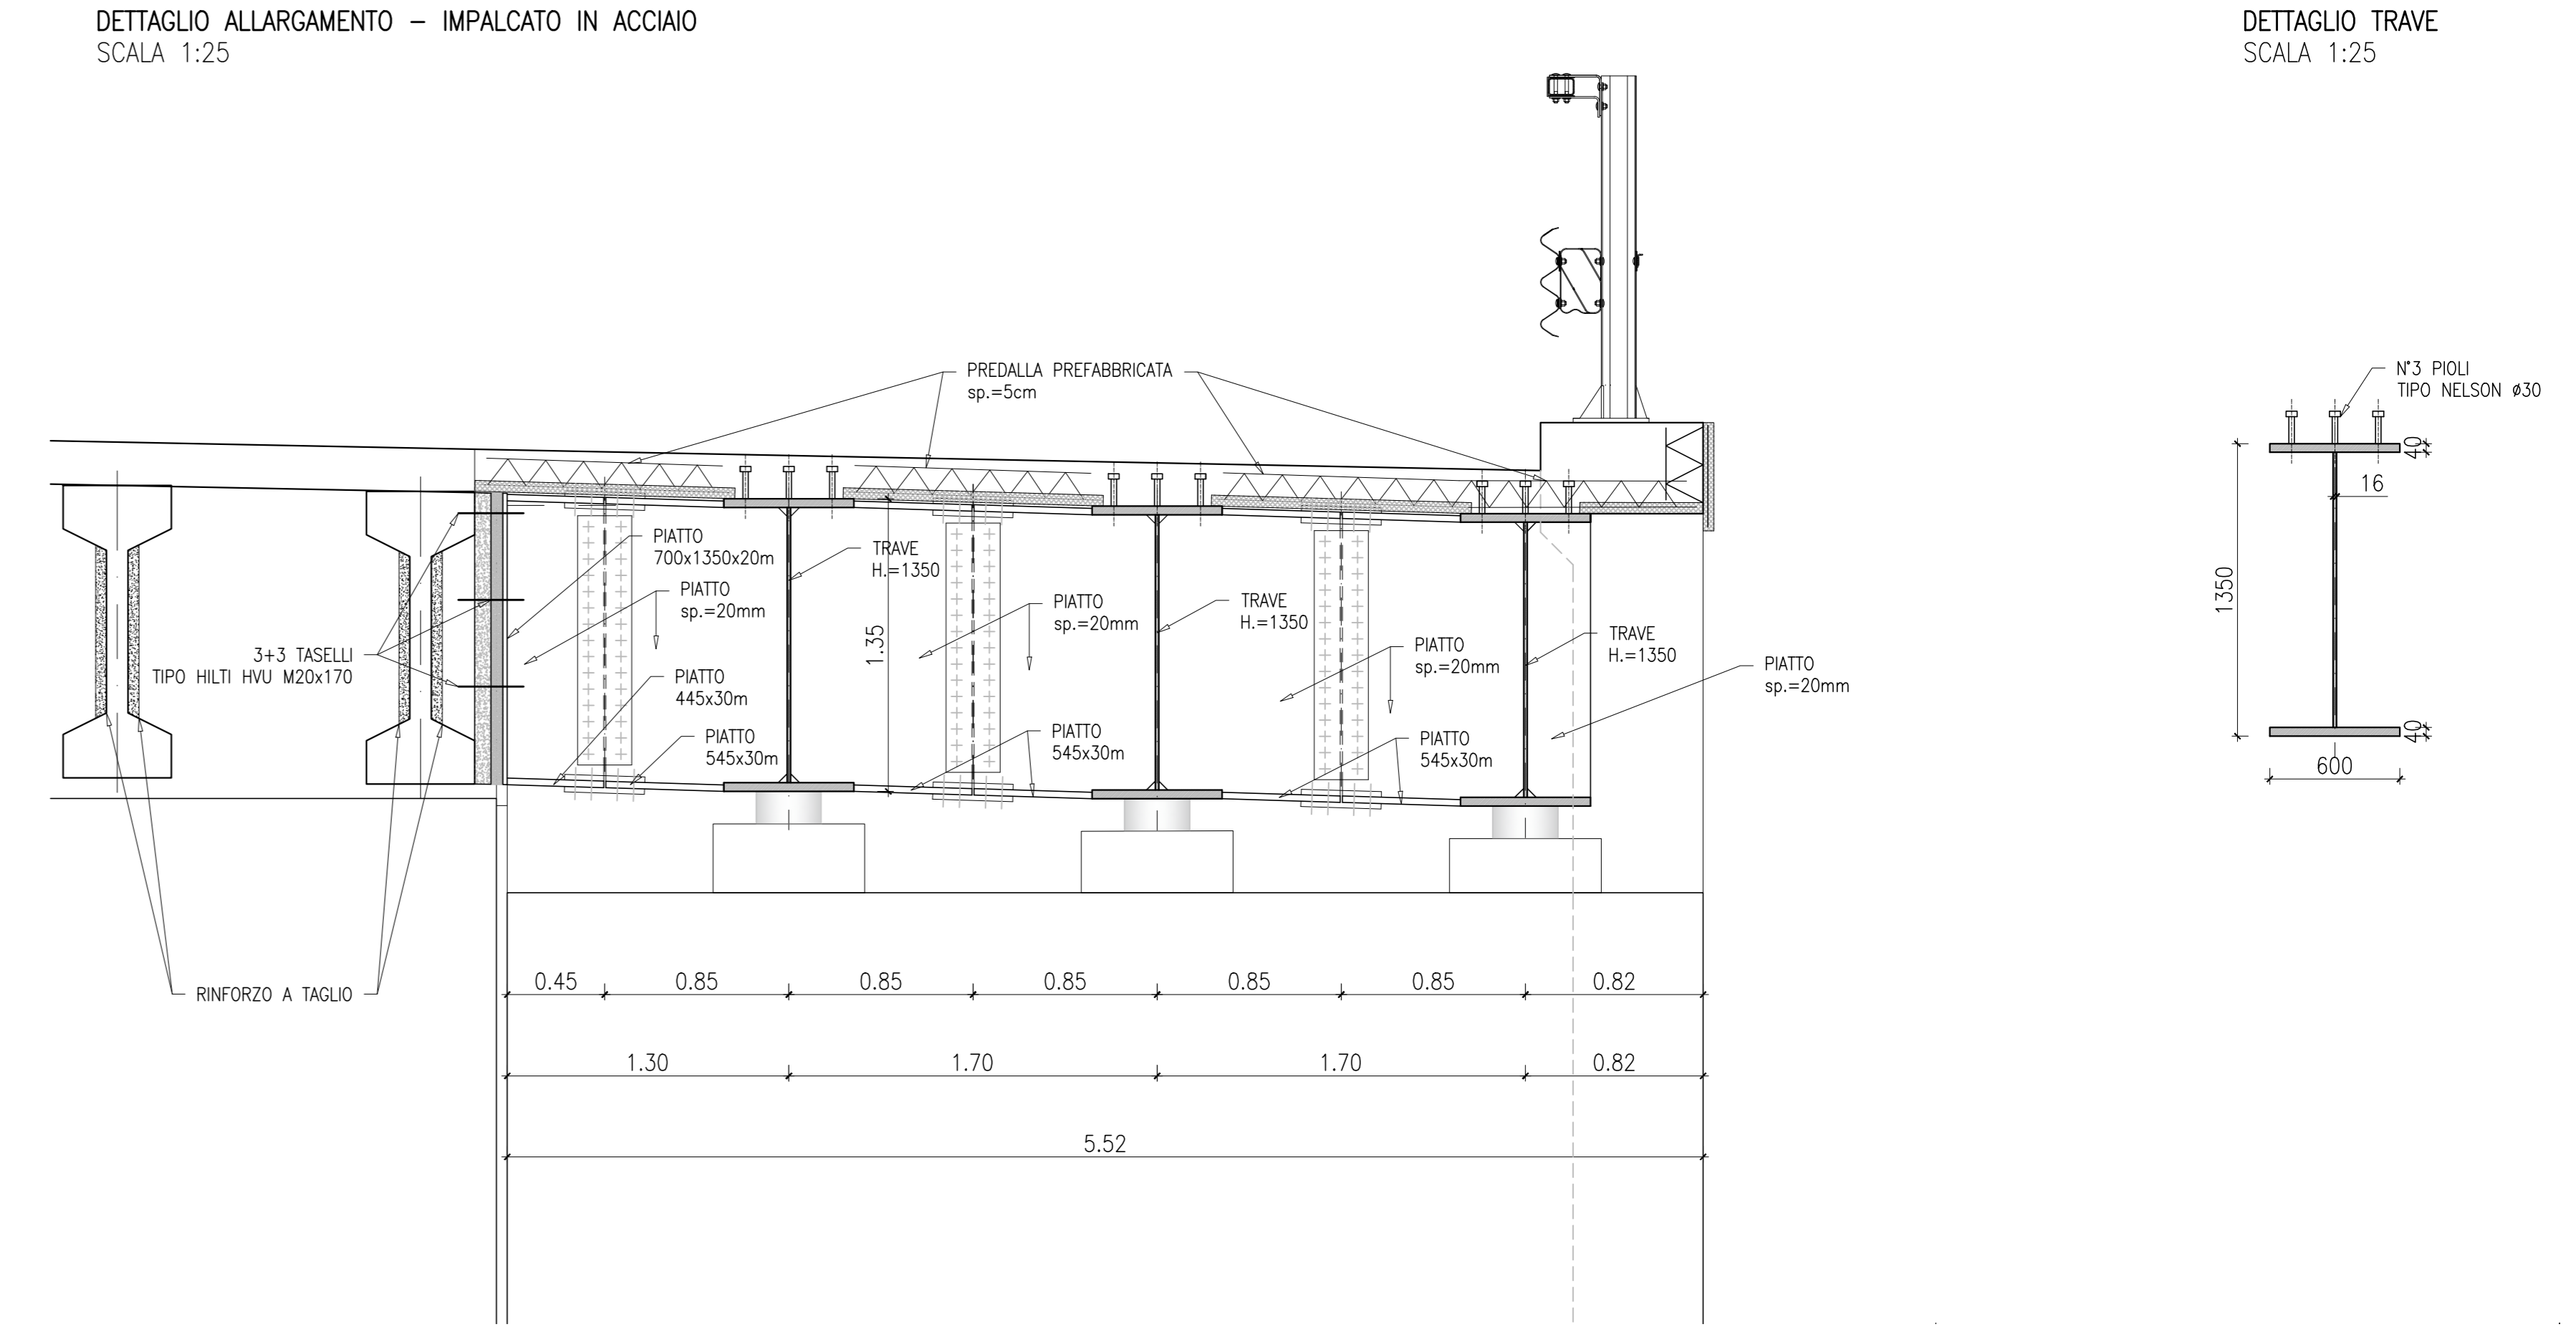


PIANTA NUOVO IMPALCATO
SCALA 1:100

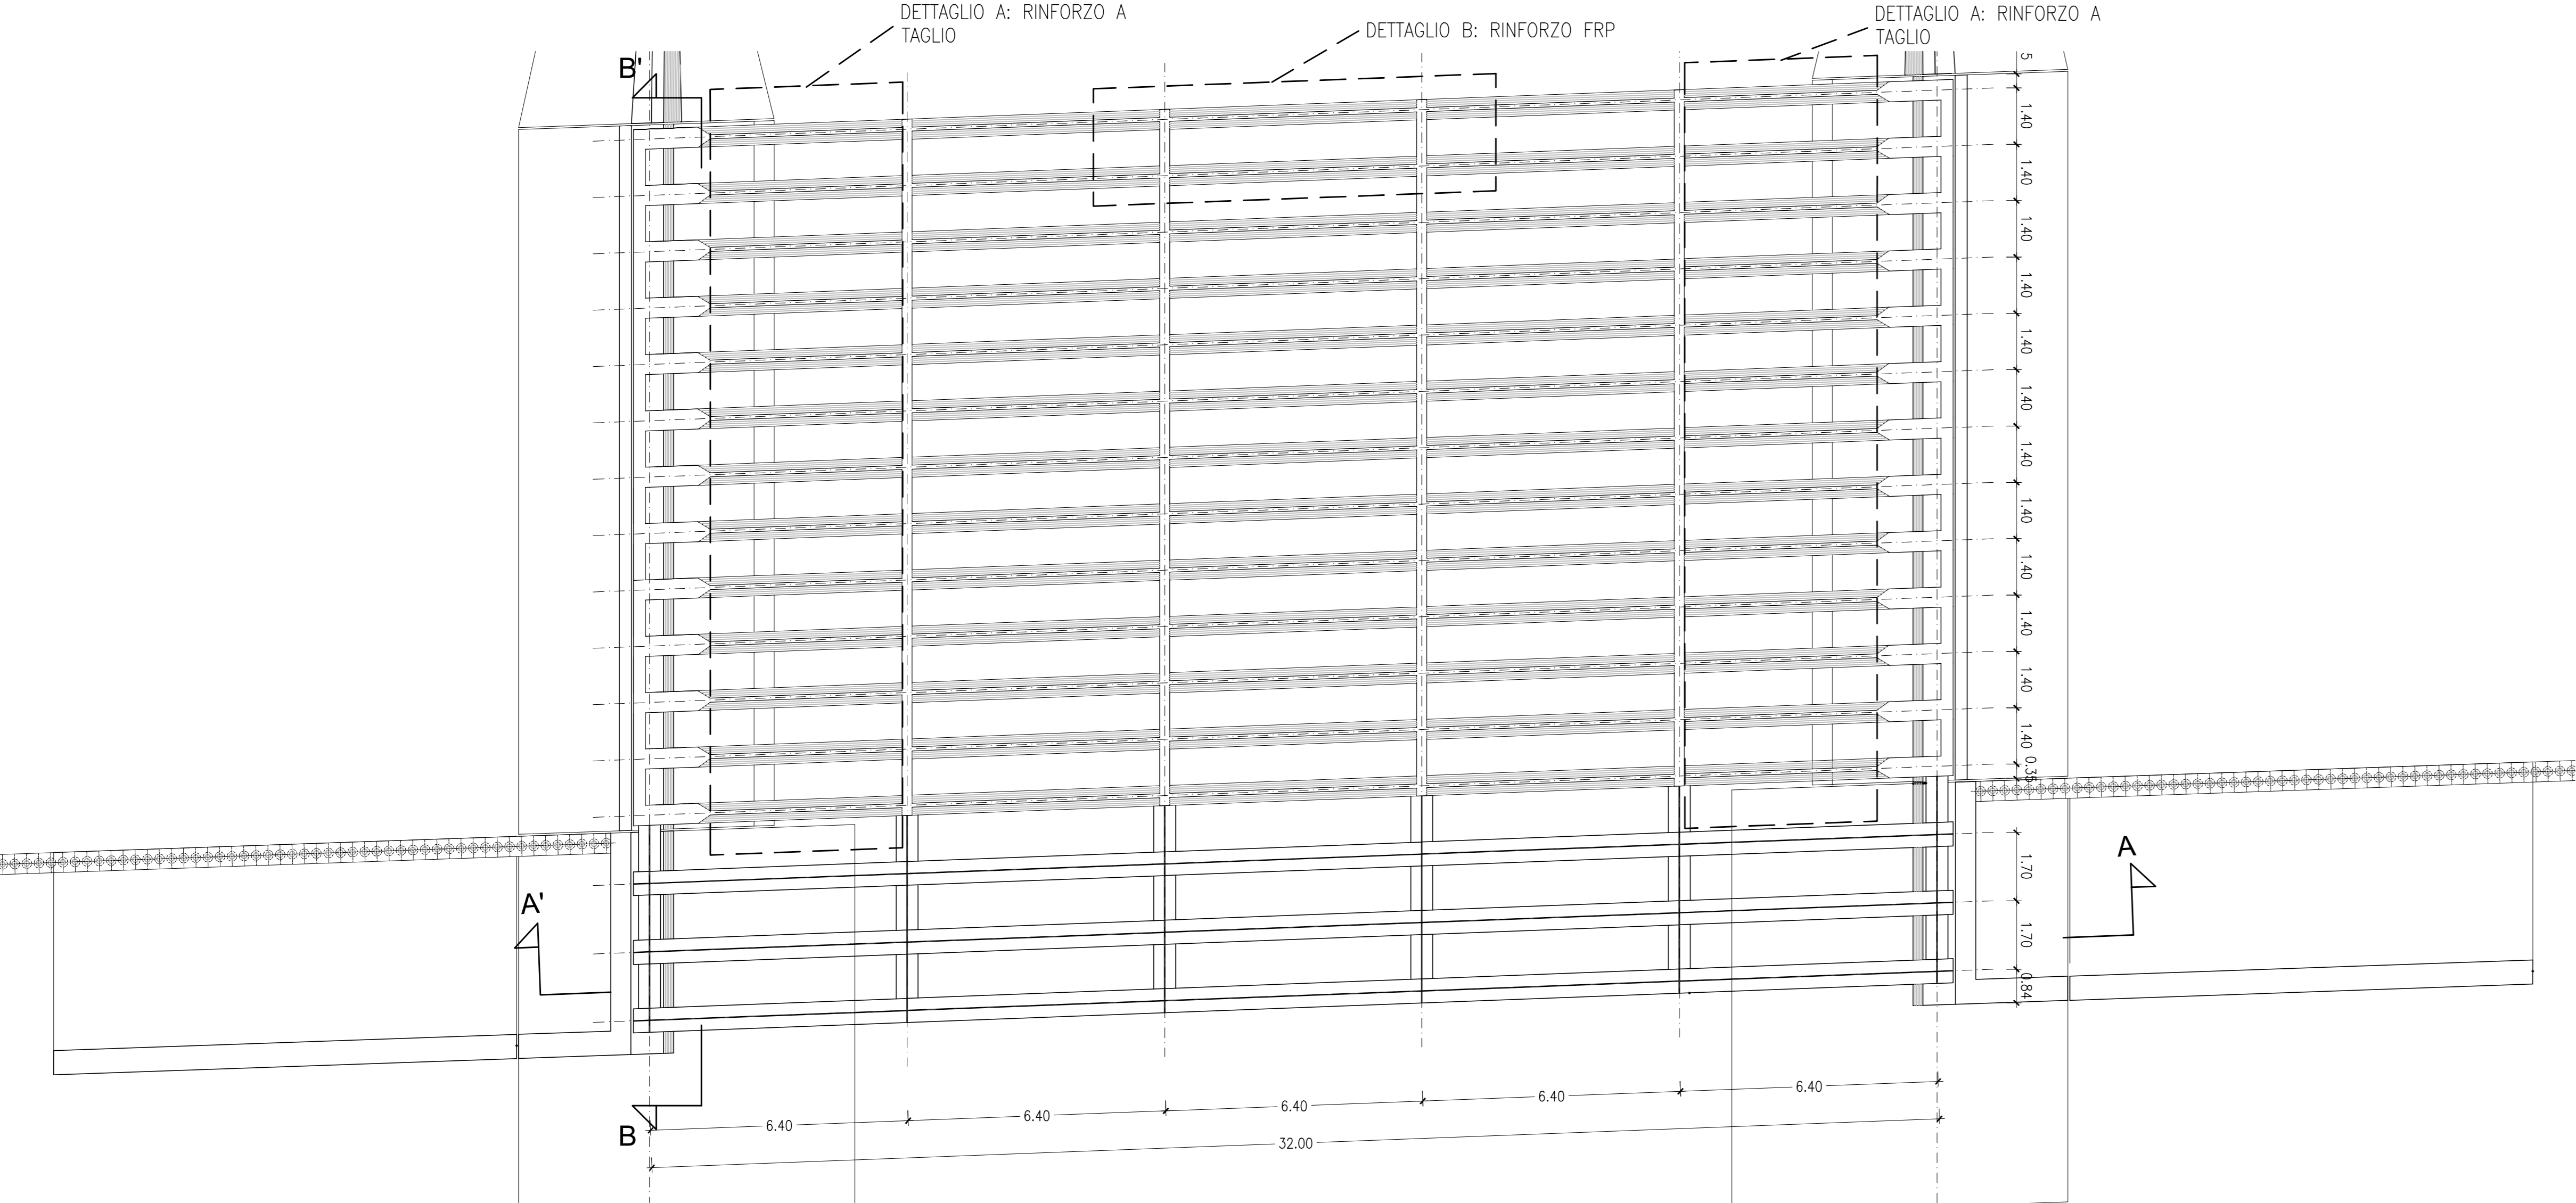


SEZIONE AA'
SCALA 1:100

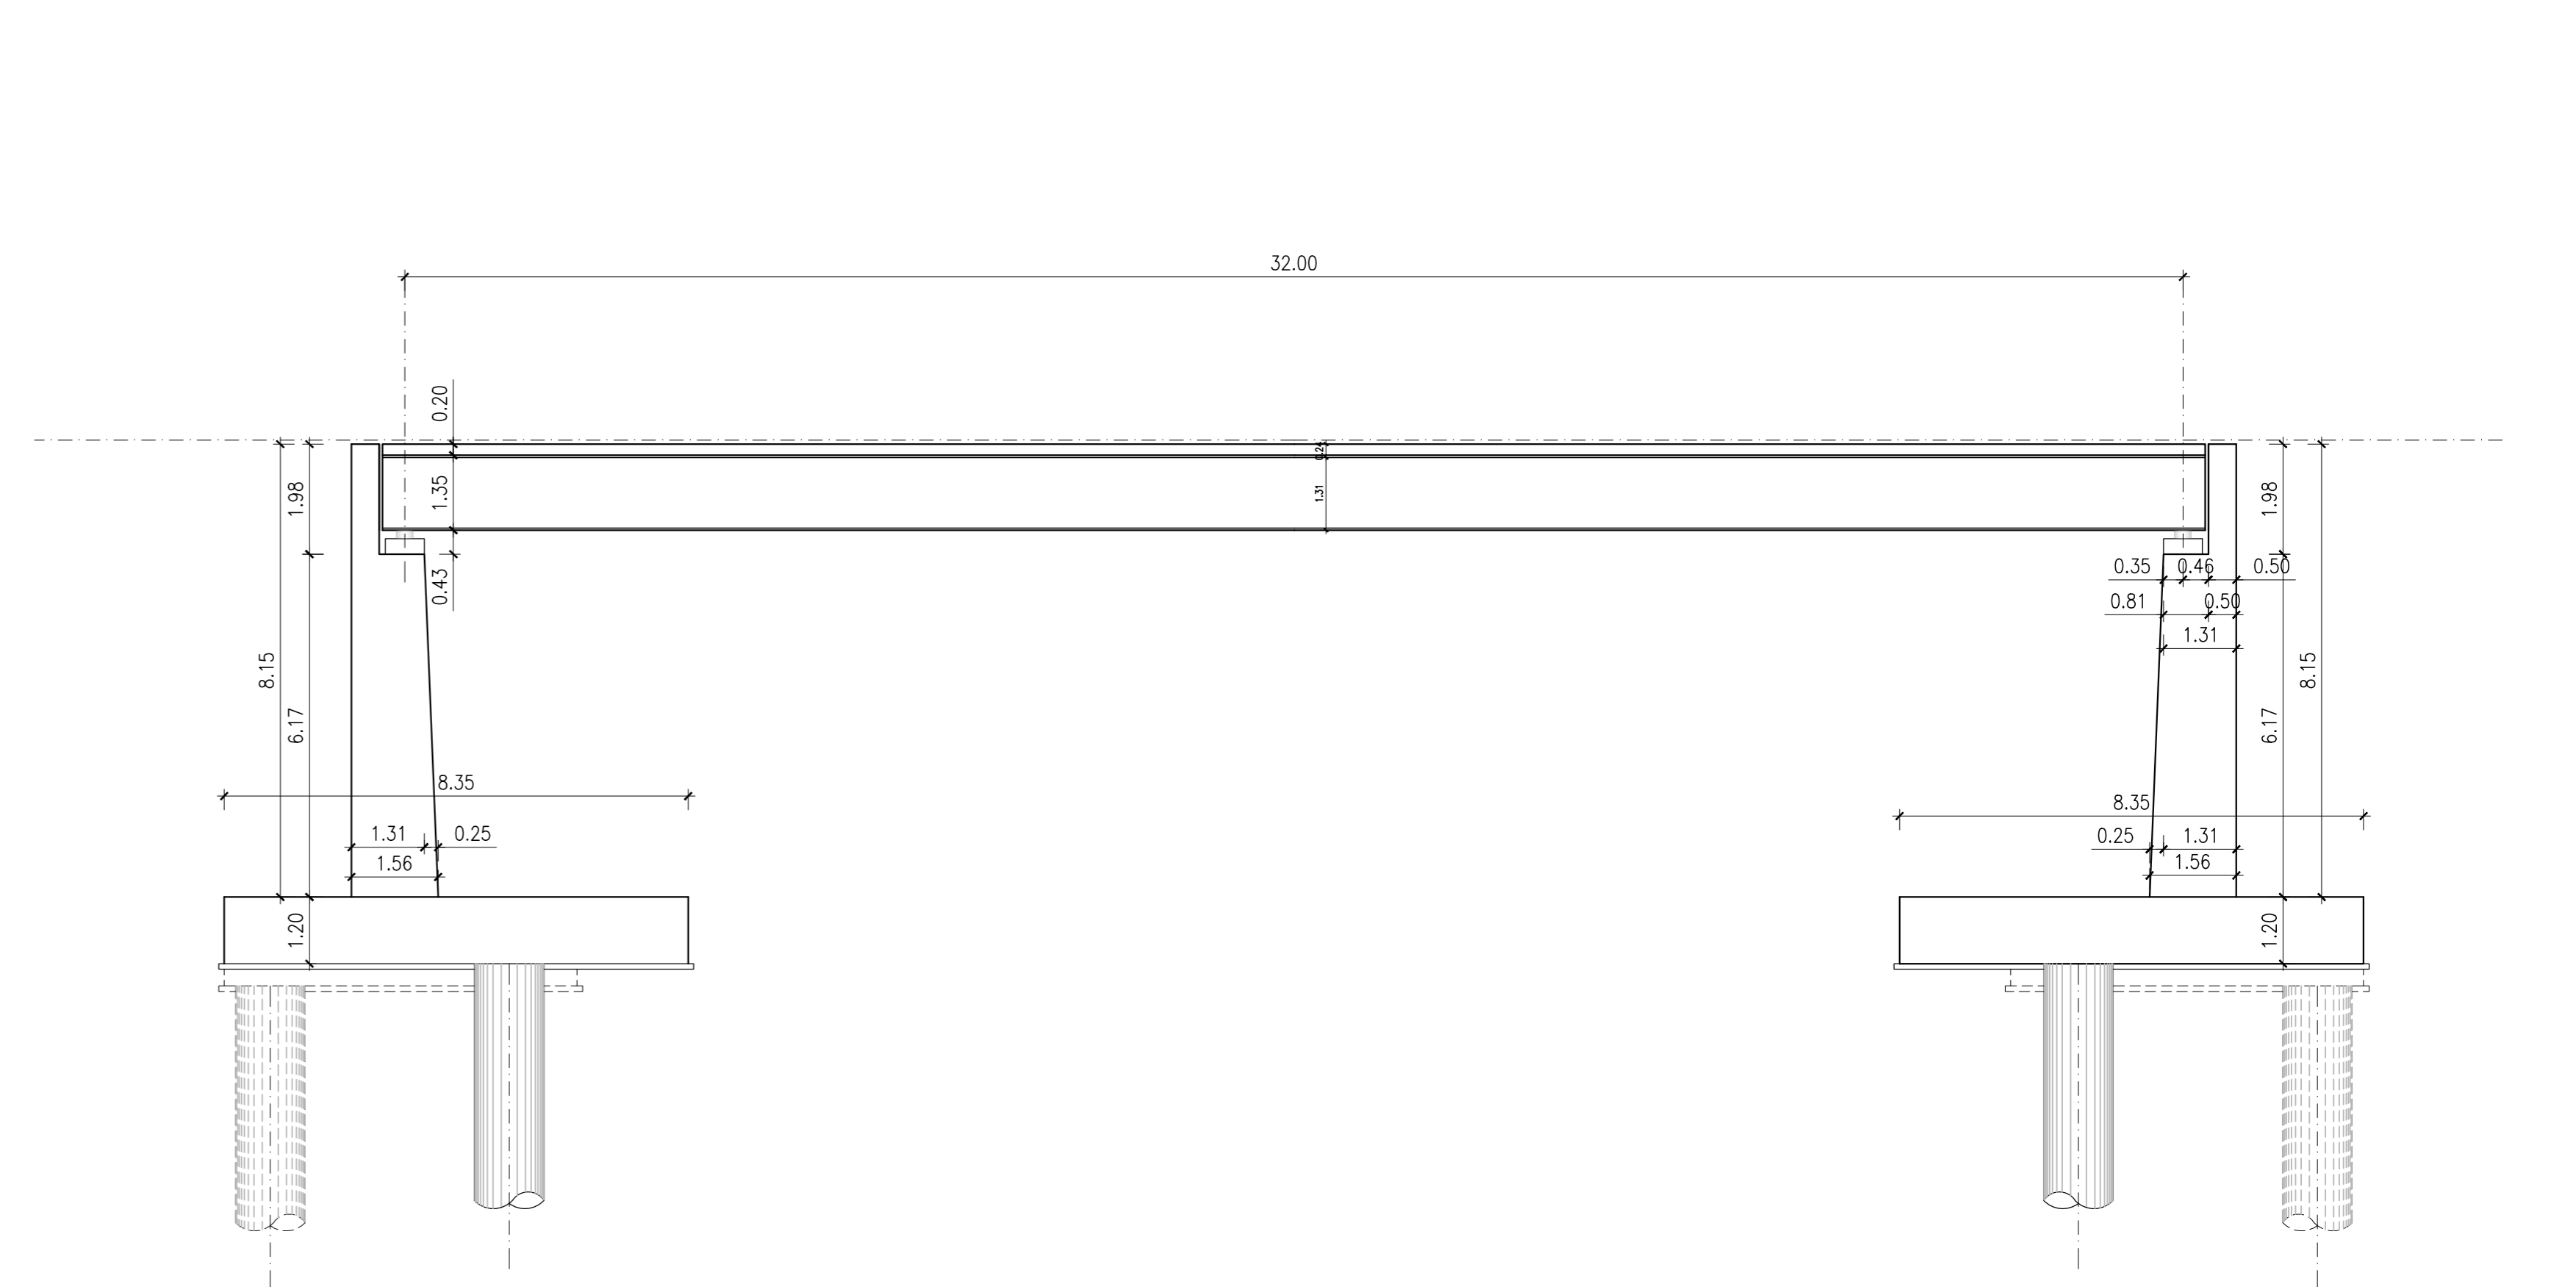

DETTAGLIO B: Rinforzo anima cap mediante ringrosso in calcestruzzo di 10 cm totali per un'estensione di 5 m
SCALA 1:25

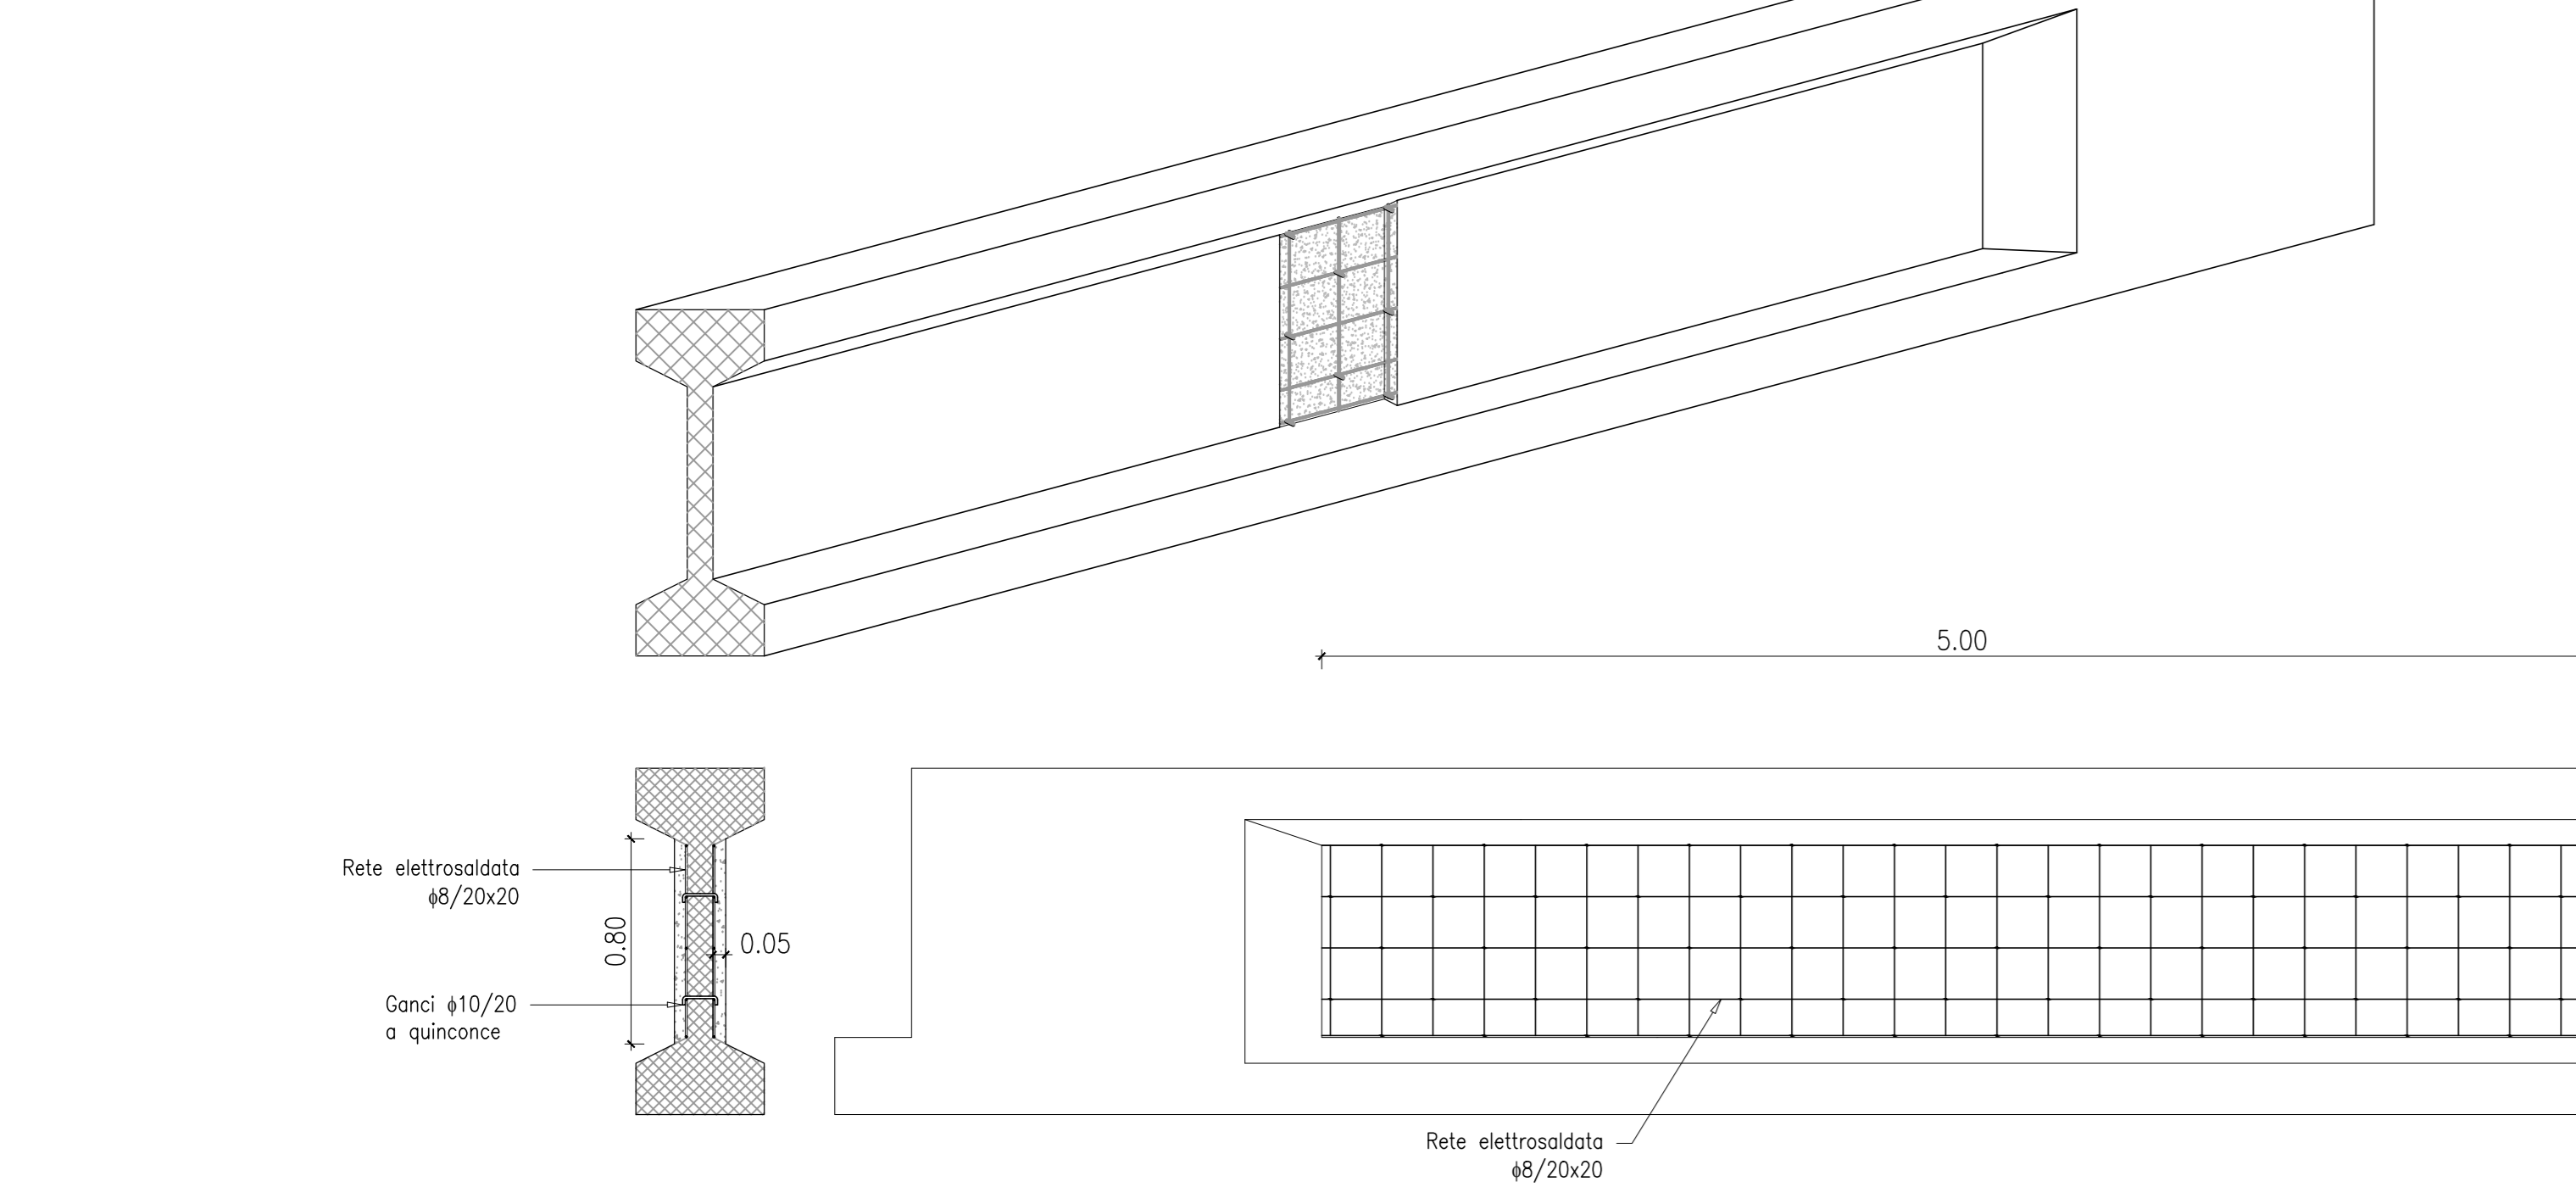

DETTAGLIO A: Rinforzo mediante FRP su due travi per un'estensione di 10 m
SCALA 1:25

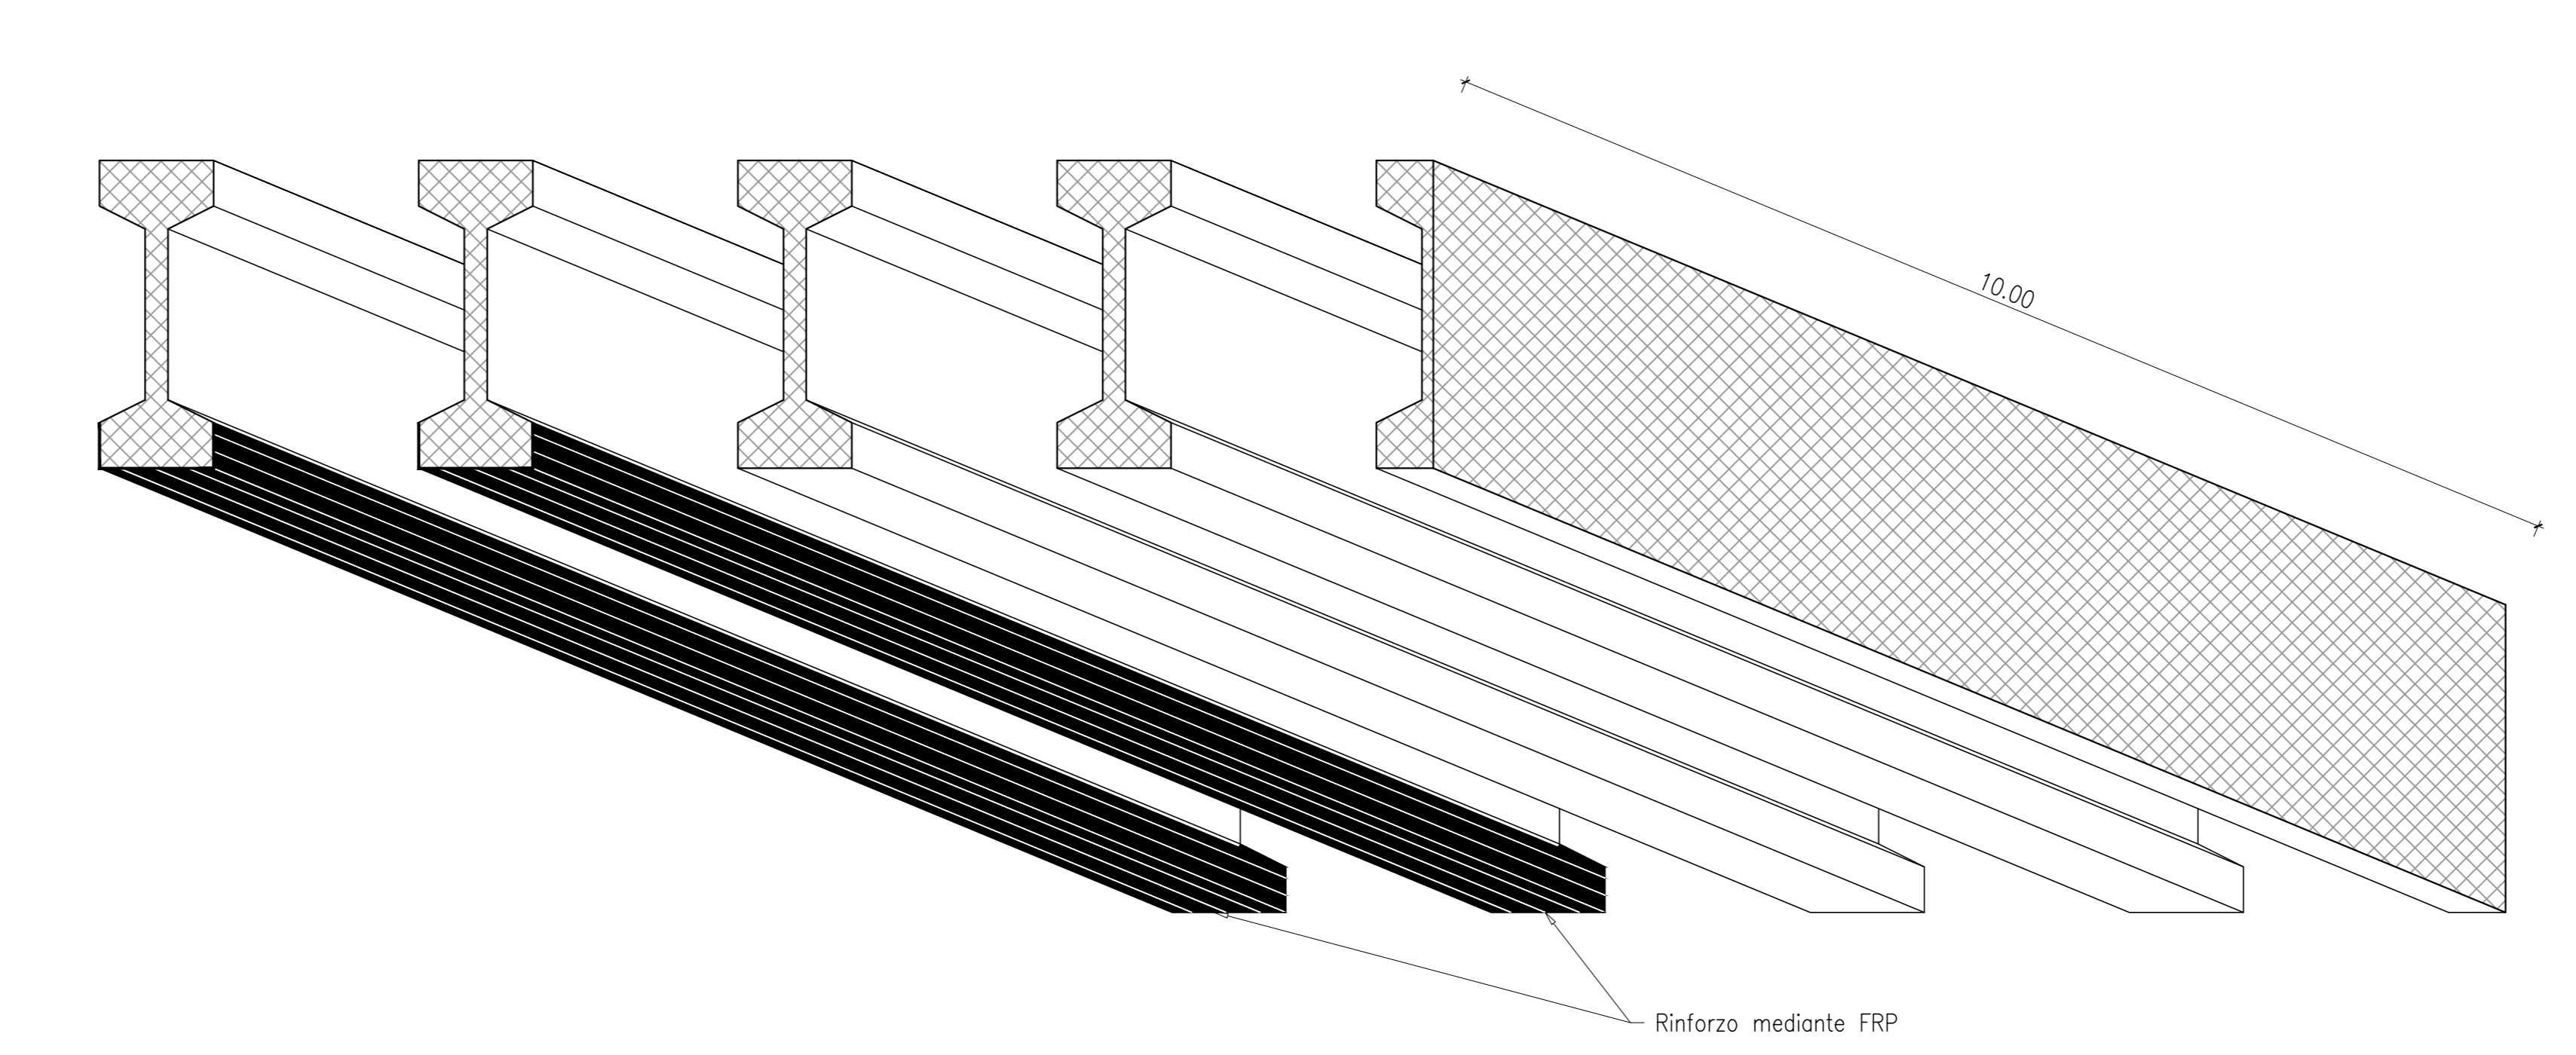

Sanas
GRUPPO FS ITALIANE
Direzione Progettazione e Realizzazione Lavori

SGC Grosseto Fano (E78).
Tratto Nodo di Arezzo (S. Zeno) - Selci Lama (E45).
Adeguamento a 4 corsie del tratto Le Ville - Selci Lama (E45).
Lotto 7.

PROGETTO DEFINITIVO PG 364

ANAS - DIREZIONE PROGETTAZIONE E REALIZZAZIONE LAVORI

IL GEOLOGO Dott. Geol. Salvatore Morino Ordine dei geologi della Regione Lazio n. 1069	I PROGETTISTI SPECIALISTICI (Mandatari) Ing. Ambrogio Signorelli Ordine Ingegneri Provincia di Roma n. A35111	PROGETTAZIONE ATI: GP INGEGNERIA GESTIONE PROGETTI INGEGNERIA s.r.l.
COORDINATORE PER LA SICUREZZA IN FASE DI PROGETTAZIONE Arch. Santo Salvatore Virmiglio Ordine Architetti Provincia di Reggio Calabria n. 1270	Ing. Moreno Parfili Ordine Ingegneri Provincia di Perugia n. A2857	cooprogetti engeko
L'ARCHITETTO Dott.ssa Maria Grazia Liseno Ordine IMACT n. 1646	Ing. Gennaro Muller Ordine Ingegneri Provincia di Roma n. 15754	AIM DIREZIONE REGIONALE DELL'INTEGRAZIONE DEL PATRIMONIO ARCHITETTICO
VISTO: IL RESP. DEL PROCEDIMENTO Ing. Michele Consumi	Pratica di RC n. A2895	IL PROGETTISTA RESPONSABILE DELL'INTEGRAZIONE DEL PATRIMONIO ARCHITETTICO SPECIALISTICHE (DPR207/10 ART 15 COMMA 2) Dott. Ing. GIORGIO GIUDICCI Ordine Ingegneri Provincia di Roma n. 14035
VISTO: IL RESP. DEL PROGETTO Arch. Pininf. Marco Calozza	Ing. Giuseppe Resta Ordine Ingegneri Provincia di Roma n. 20629	OPERE D'ARTE MAGGIORI - Viadotti e Ponti VI.07 Ponte E45 - Allargamento Prospetto e sezione trasversale tipo - Stato di progetto

CODICE PROGETTO	NOME FILE	REVISIONE	SCALA
COMP. PROGETTO: DP LO702G D2110	UV. ANNO N.PROG.: 200V07STRPSQ2A		
CODICE ELAB.: T00V107STRPS02			
D			
C			
B			
A	Emissione per Istr. ANAS Prot. CDGU.0436522 23-05-2024	Giugno '24	Rovere Muller Guiducci
REV. DESCRIZIONE	DATA	REDATTO	VERIFICATO