



REGIONE : TOSCANA
 PROVINCIA : AREZZO
 COMUNE : AREZZO

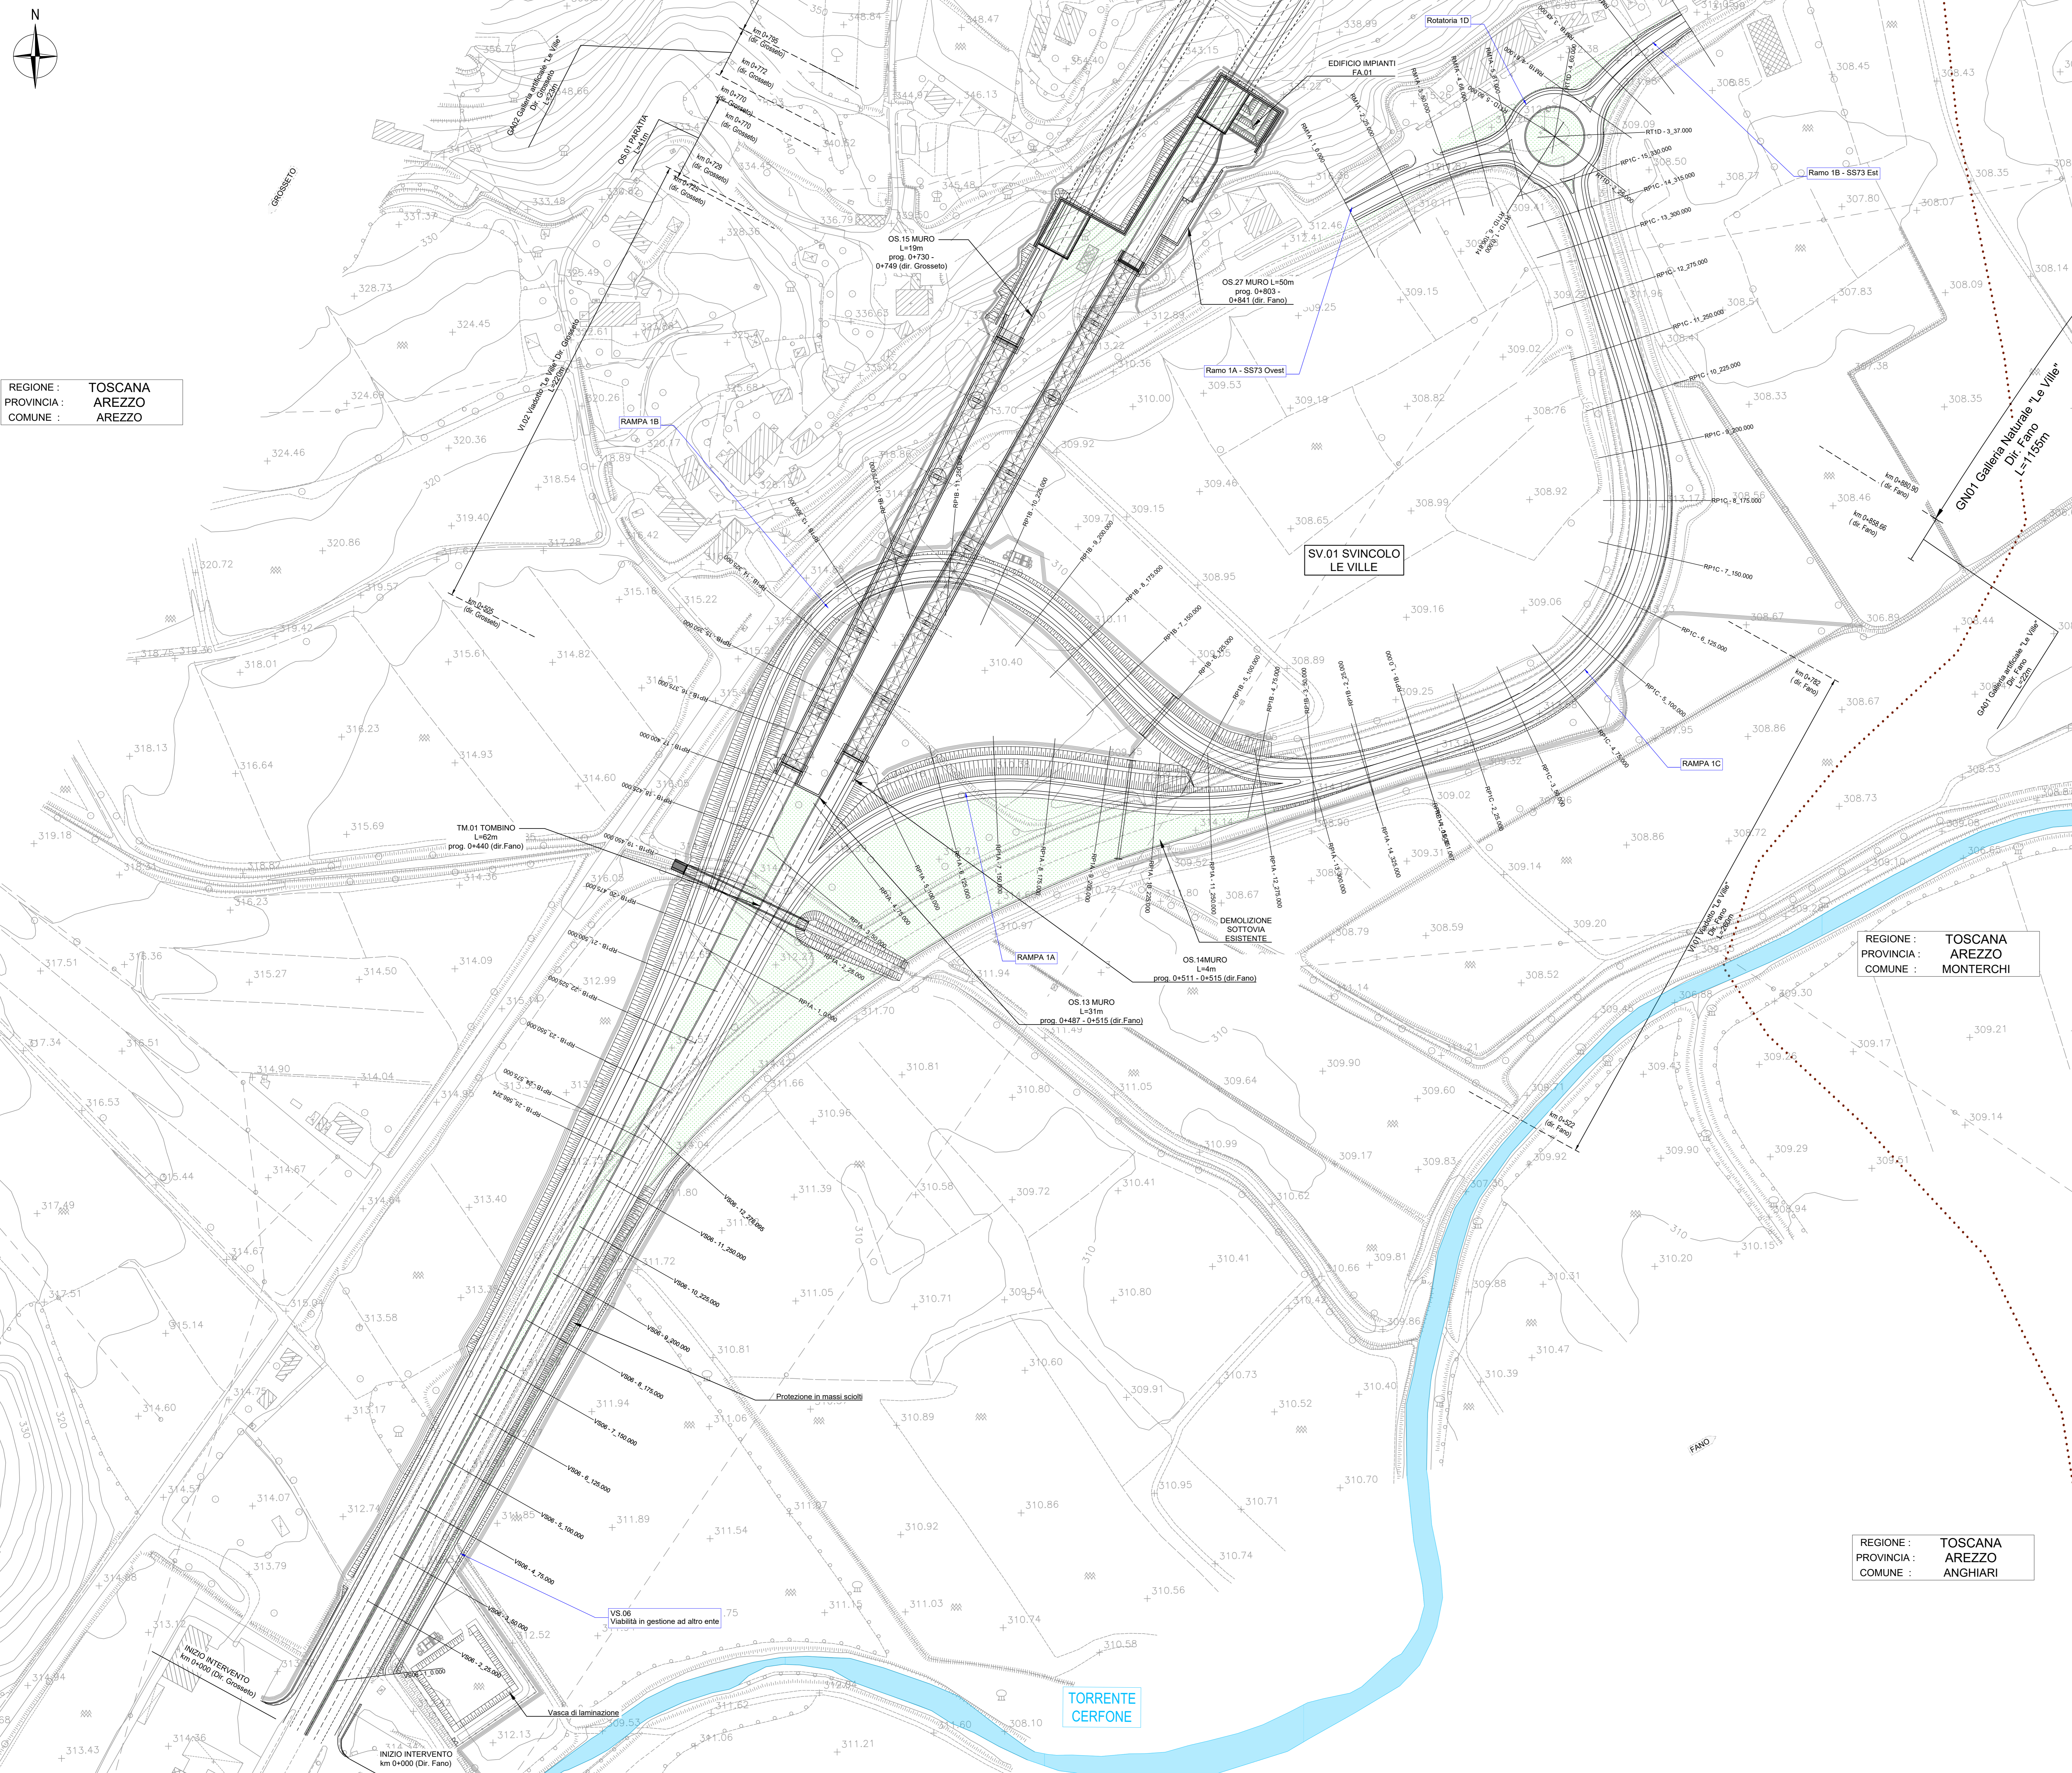

REGIONE : TOSCANA
 PROVINCIA : AREZZO
 COMUNE : MONTERCHI

REGIONE : TOSCANA
 PROVINCIA : AREZZO
 COMUNE : ANGHIAI

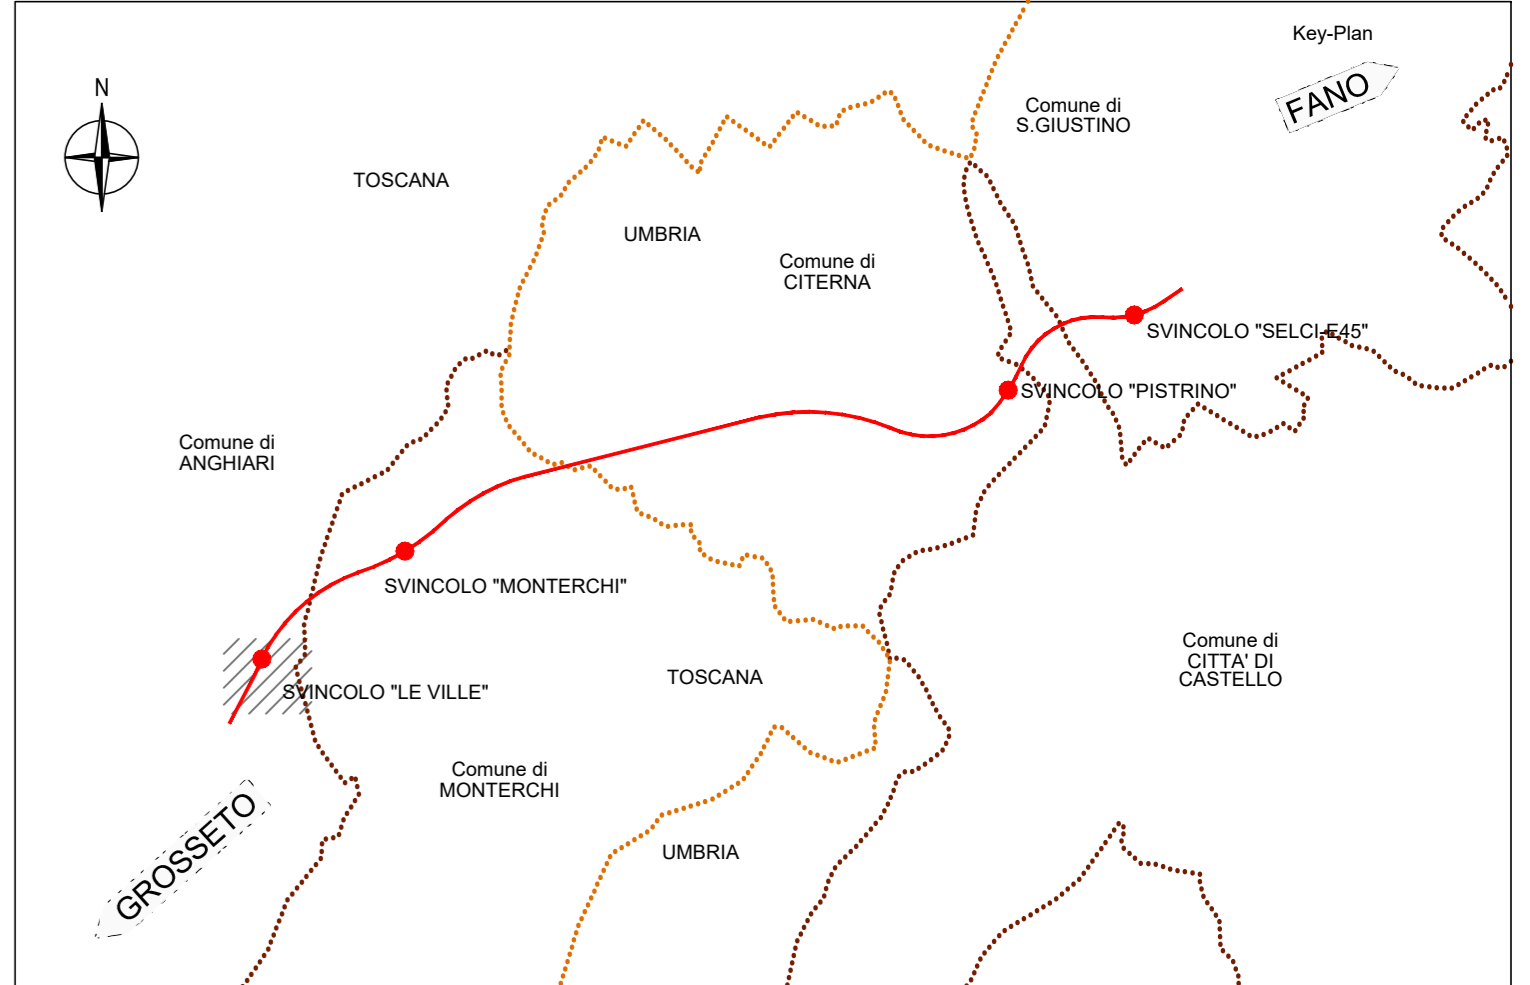

Sanas
 GRUPPO FS ITALIANE
 Direzione Progettazione e Realizzazione Lavori

SGC Grosseto Fano (E78).
 Tratto Nodo di Arezzo (S. Zeno) - Selci Lama (E45).
 Adeguamento a 4 corsie del tratto Le Ville - Selci Lama (E45).
 Lotto 7.

PROGETTO DEFINITIVO PG 364

ANAS - DIREZIONE PROGETTAZIONE E REALIZZAZIONE LAVORI

IL GEOLOGO Dott. Geol. Salvatore Monno Ordine dei geologi della Regione Lazio n. 1069	IL GEOMETRA Ing. Giovanni Sarnesi Prov. Roma n. A55111	PROGETTAZIONE ATI: (Mandatari)
COORDINATORE PER LA SICUREZZA IN FASE DI PROGETTAZIONE Arch. Sesto Salvatore Vermiglio Ordine Architetti Provincia di Reggio Calabria n. 1270	INGEGNERI Ing. Moreno Parfili Provincia di Perugia n. A2657	(Mandatari)
L'ARCHEOLOGO Dott.ssa Maria Grazia Liseno Elementi IMAC n. 1646	INGEGNERI Ing. Claudio Müller Prov. Roma n. 15754	(Mandatari)
VED. IL RESP. DEL PROCEDIMENTO Ing. Michele Consummi	INGEGNERI Ing. Giovanni Sarnesi Prov. Roma n. A2895	(Mandatari)
VED. IL RESP. DEL PROGETTO Arch. Prof. Marco Calozza	INGEGNERI Ing. Giuseppe Resto Prov. Roma n. 20629	(Mandatari)
IL PROGETTISTA RESPONSABILE DELL'INTEGRAZIONE E DELLA SCELTA SPECIALISTICA (DPR/207/10 ART. 15 COMMA 2) Dott. Ing. GIORGIO GUIDUCCI Ordine Ingegneri Provincia di Roma n. 14055		

cooproggetti
 angenko

Progetto Stradale
 Intersezioni e Svincoli
 Svincolo "Le Ville"
 Planimetria di progetto

CODICE PROGETTO	NOME FILE	REVISIONE	SCALA
COMP. PROGETTO	UV_ANNI_N.PROG.		
DP LO702G D2110	VOOSV01TRAPP01C	C	1:1000
D	ELAB. VOOSV01TRAPP01		
C	Revisione per istr. ANAS Prot. CDG.U.0439522 23-05-2024	Giugno '24	Flume Signorelli Guiducci
B	Revisione per istr. ANAS Prot. CDG.0393000 01-05-2024	Maggio '24	Flume Signorelli Guiducci
A	Emissione	Marzo '24	Flume Signorelli Guiducci
REV. DESCRIZIONE	DATA	REDATTO	VERIFICATO APPROVATO