
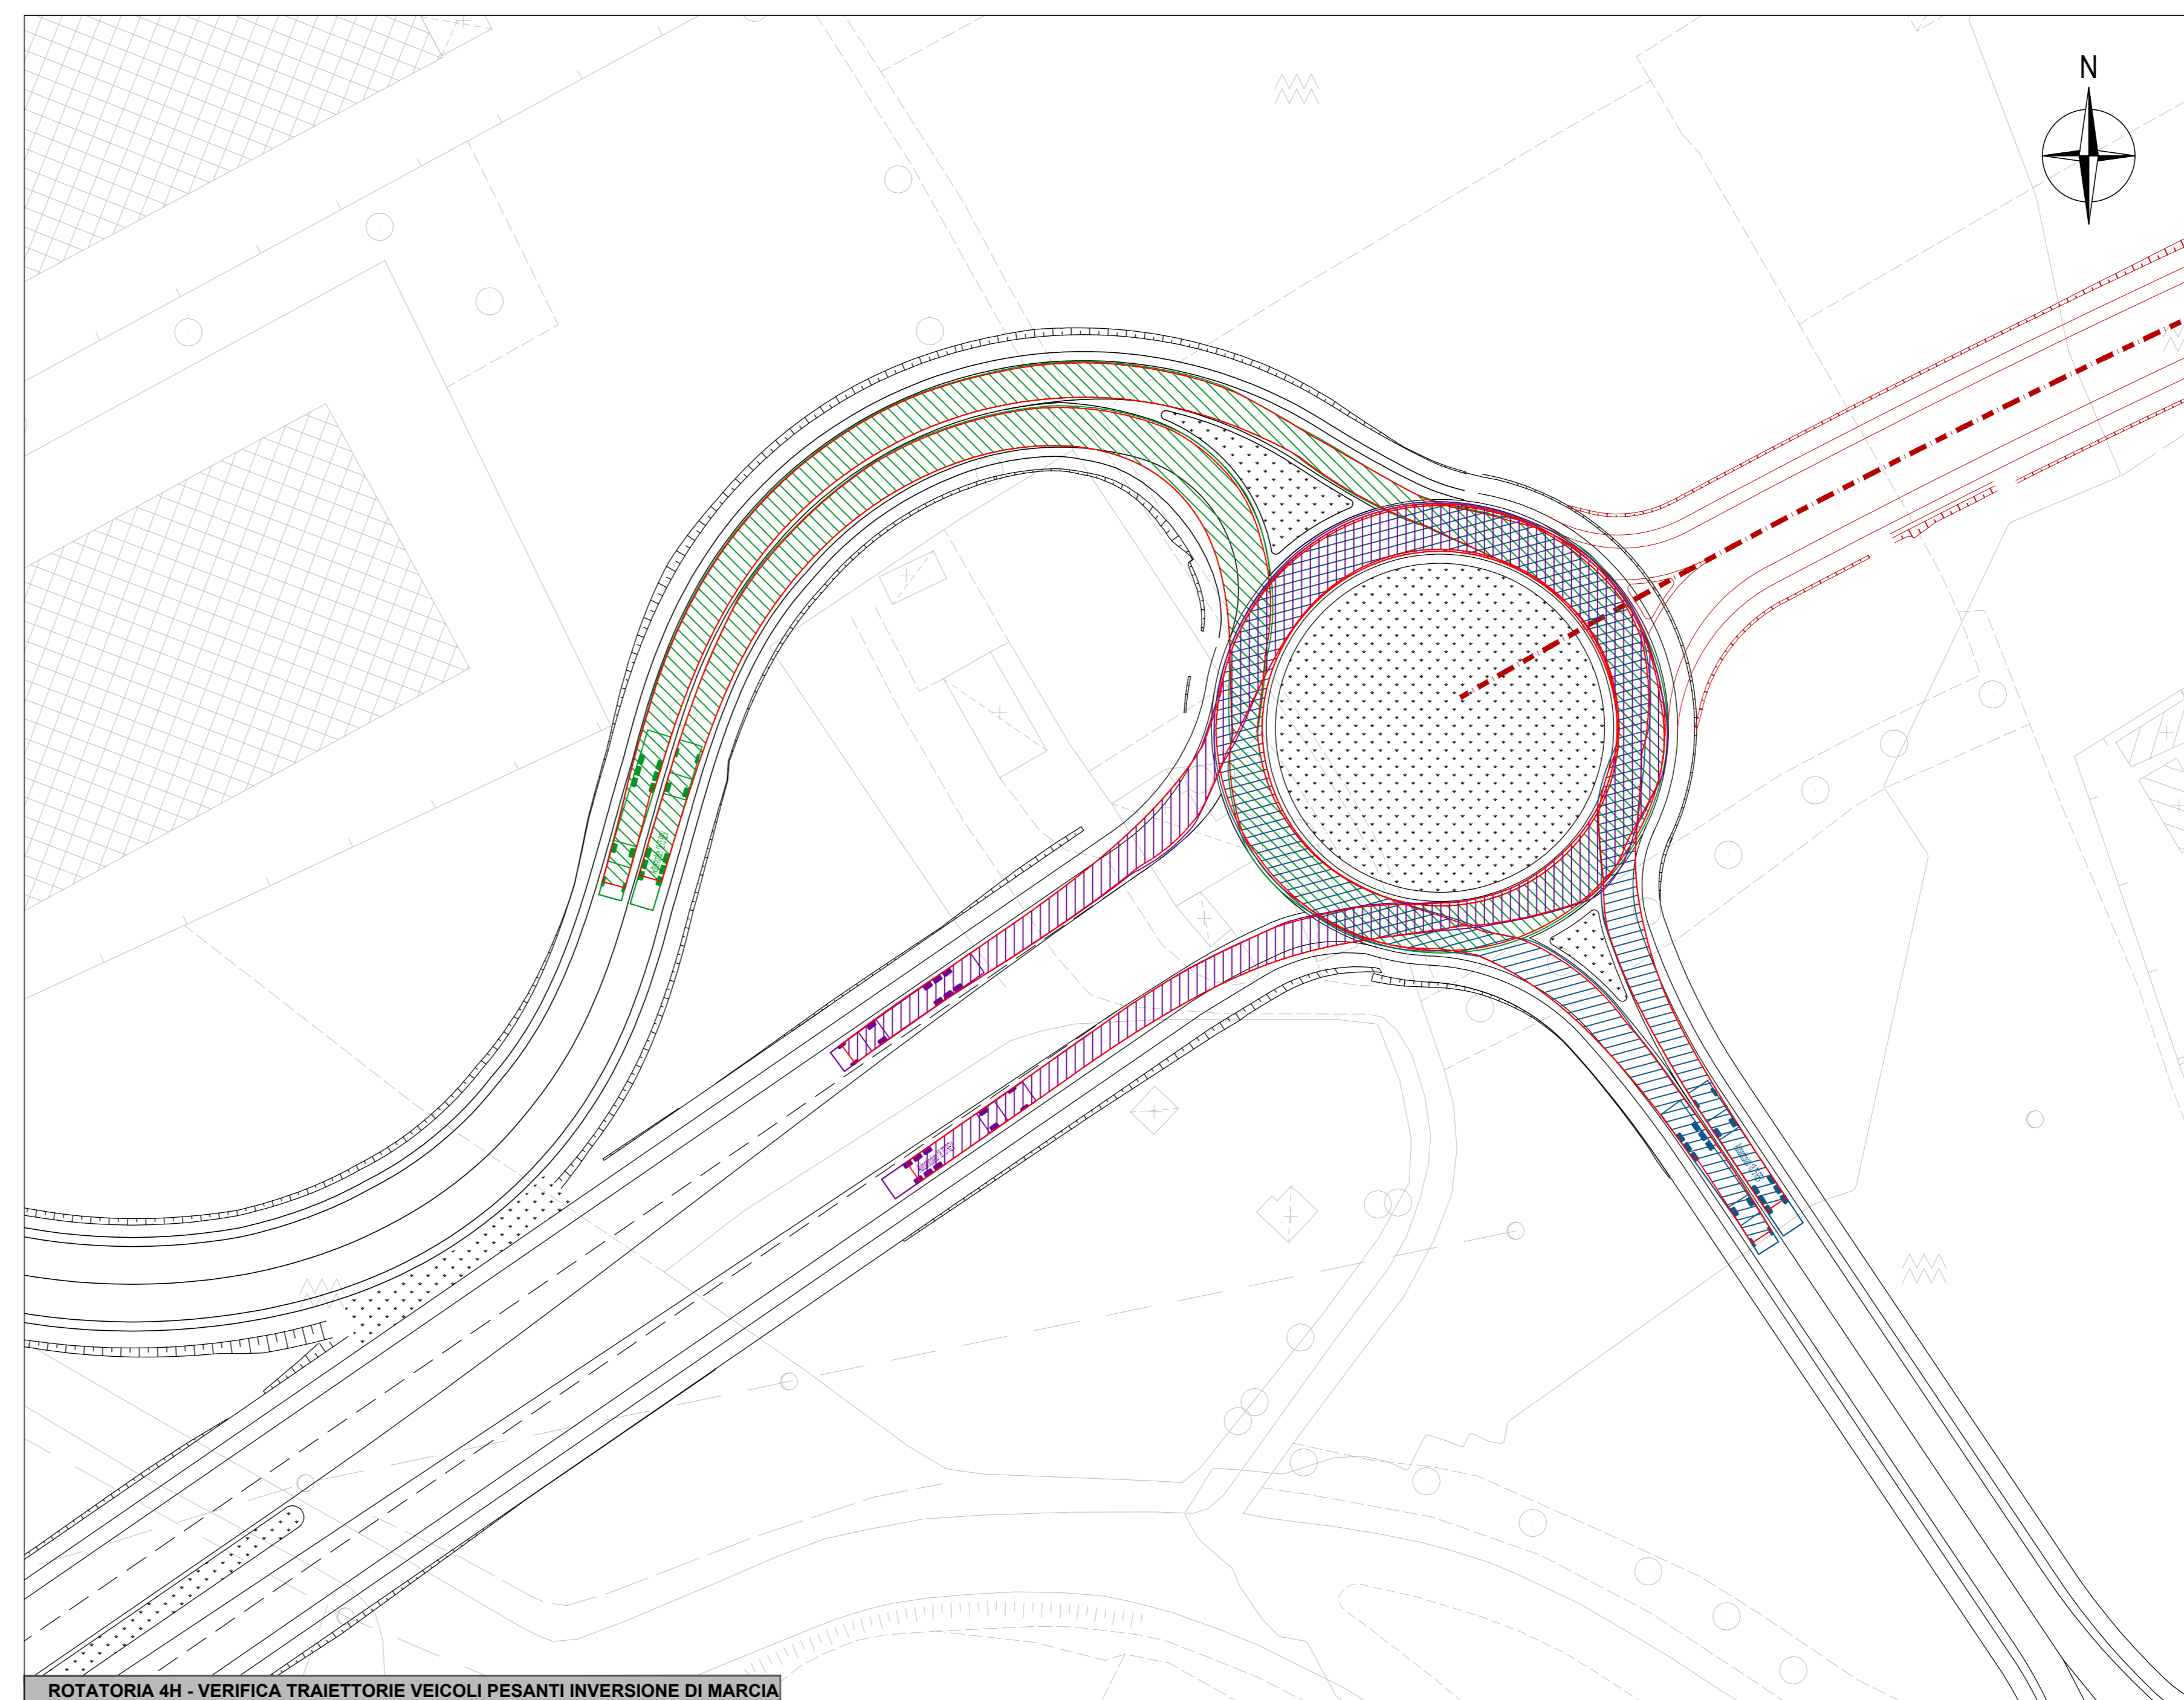


████████████████████ BARRIERA METALLICA   
 ● PALI ILLUMINAZIONE   
 ● PALI ILLUMINAZIONE IN VTR (CEDEVOLE)

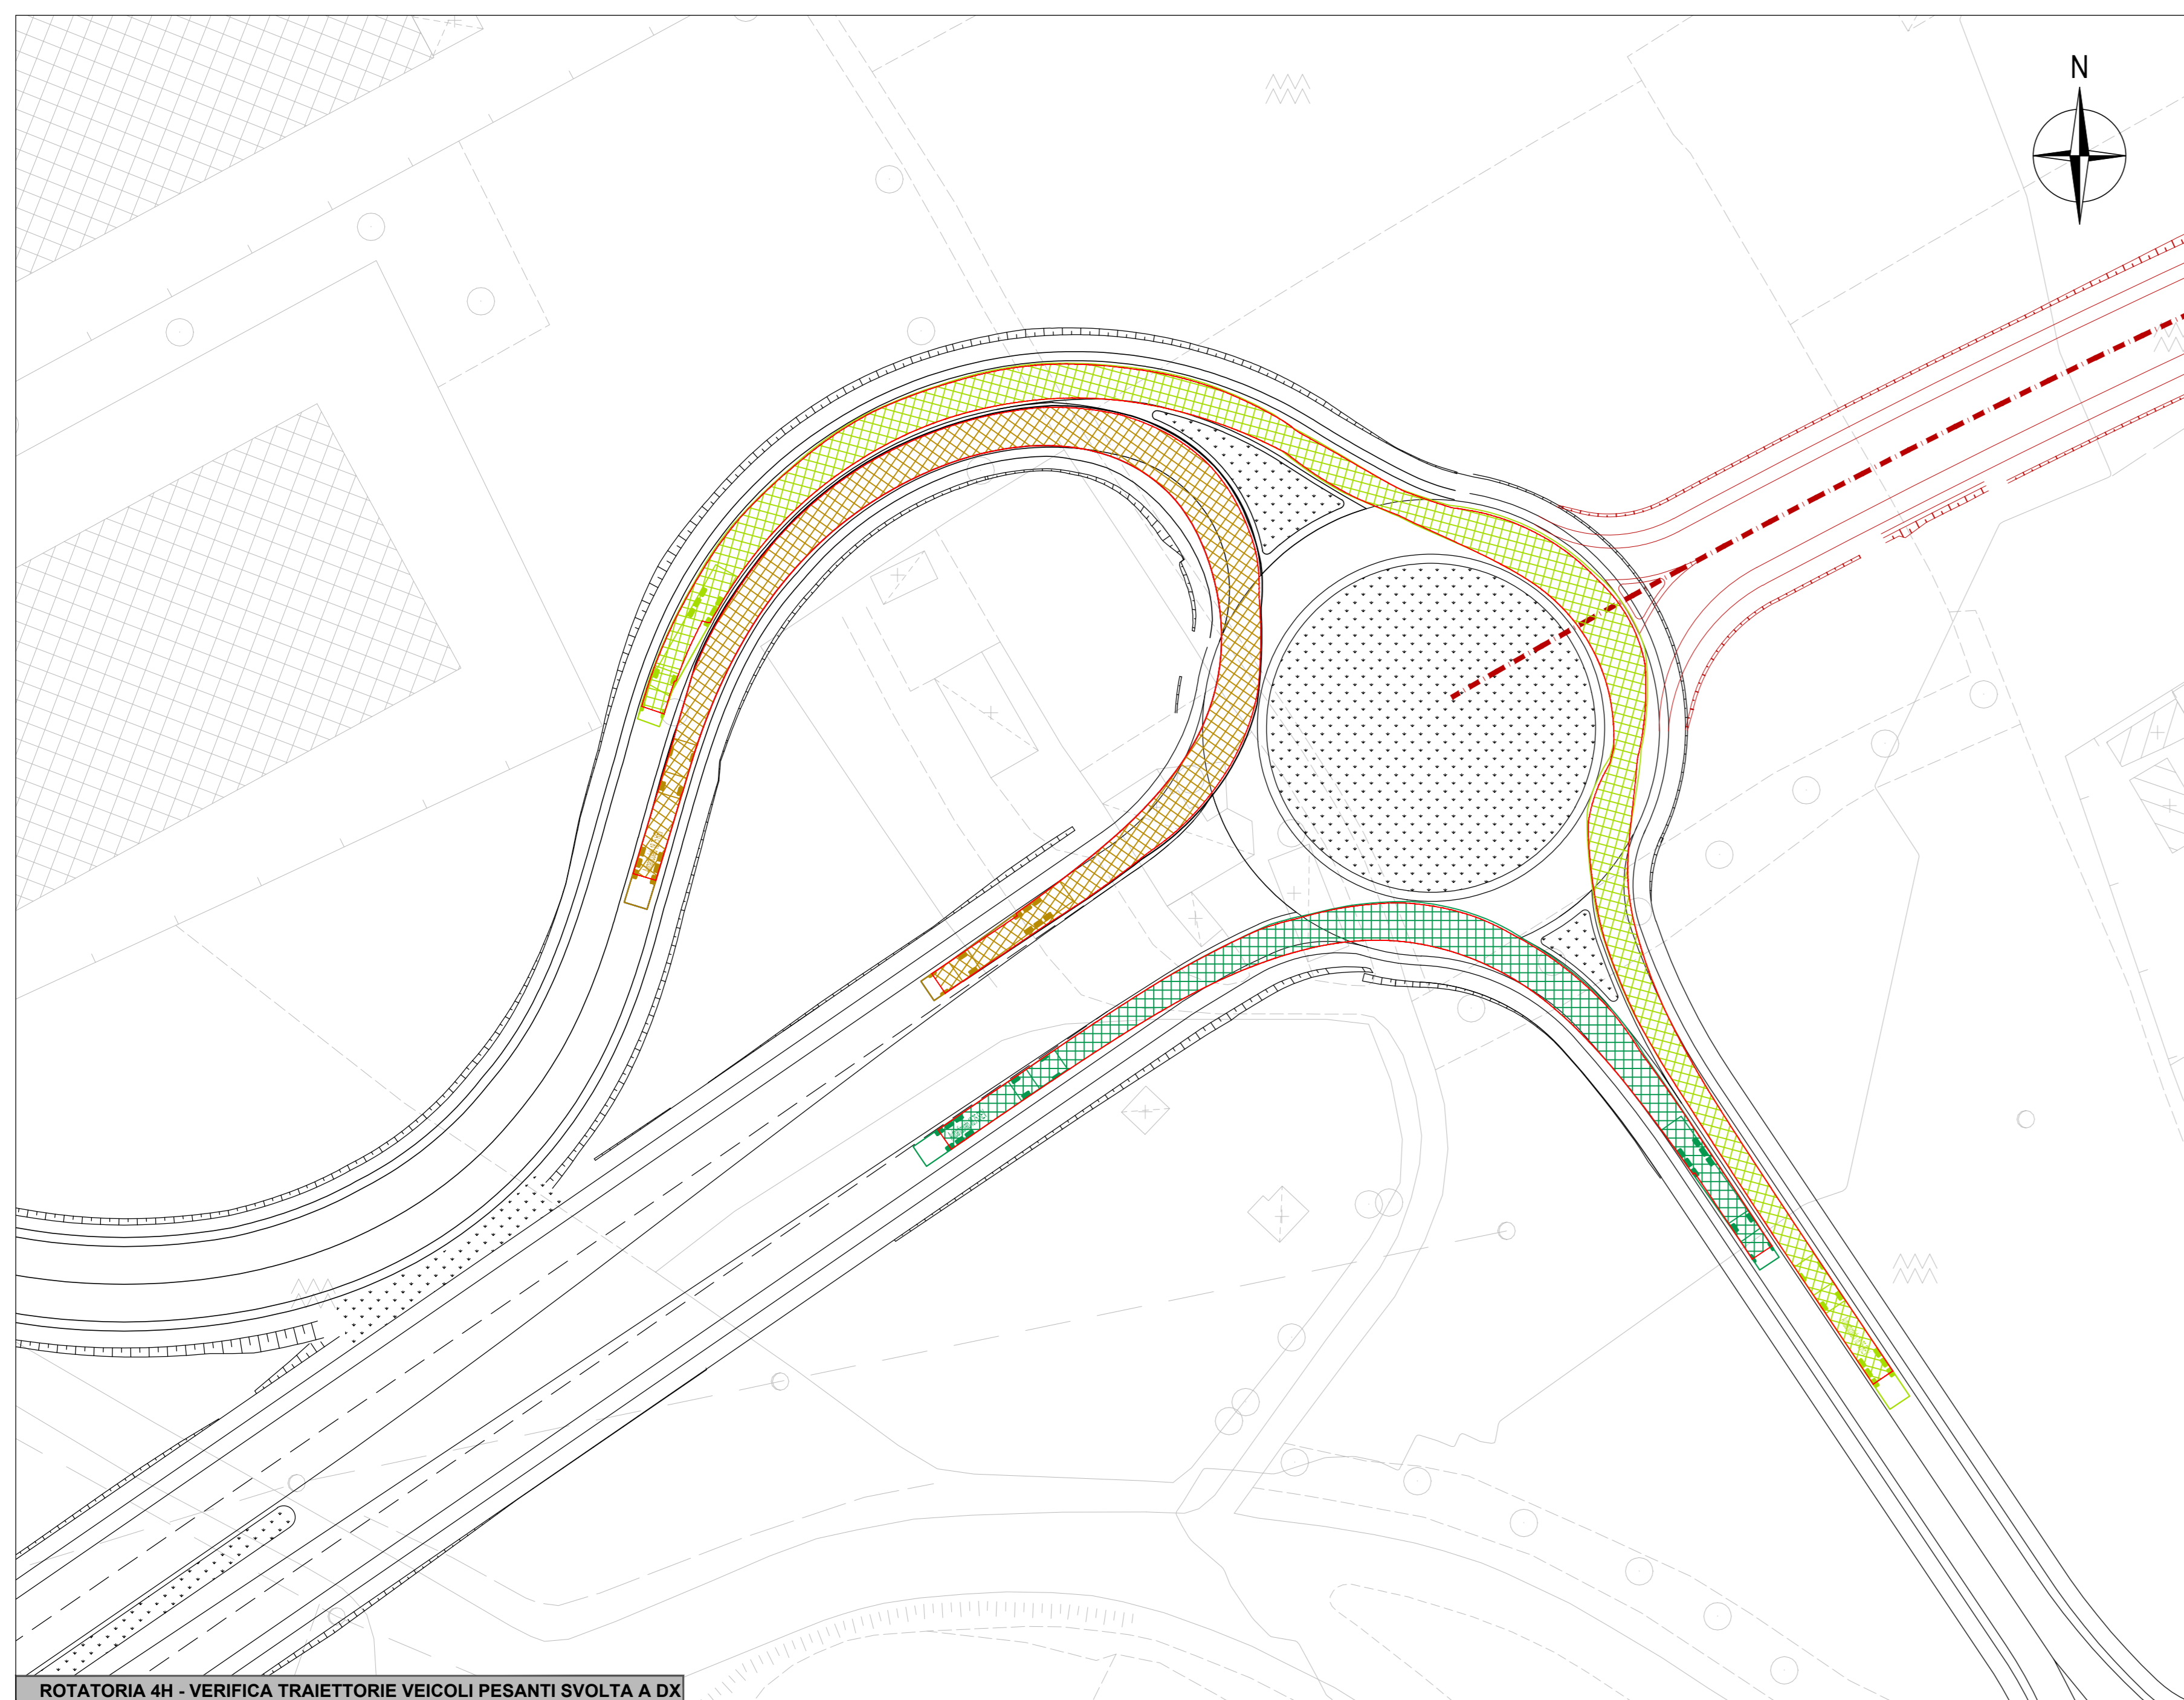

**Sanas**  
GRUPPO FS ITALIANE  
Direzione Progettazione e Realizzazione Lavori

SGC Grosseto Fano (E78).  
 Tratto Nodo di Arezzo (S. Zeno) - Selci Lama (E45).  
 Adeguamento a 4 corsie del tratto Le Ville - Selci Lama (E45).  
 Lotto 7.

PROGETTO DEFINITIVO PG 364

ANAS - DIREZIONE PROGETTAZIONE E REALIZZAZIONE LAVORI

IL GEOLOGO Dott. Geol. Salvatore Morino Ordine dei geologi della Regione Lazio n. 1069	IL CATASTRALISTA Ing. Giovanni Signorini Provincia di Roma n. A55111	PROGETTAZIONE ATI: (Mandatario)
COORDINATORE PER LA SICUREZZA IN FASE DI PROGETTAZIONE Arch. Sesto Salvatore Virmiglio Ordine Ingegneri Provincia di Reggio Calabria n. 1270	Ing. Moreno Papilli Ordine Ingegneri Provincia di Perugia n. A2857	(Mandatario)
L'ARCHEOLOGO Dott.ssa Maria Grazia Liseno Ente IMBACT n. 546	Ing. Claudio Muller Ordine Ingegneri Provincia di Roma n. 15754	(Mandatario)
VISTO: IL RESP. DEL PROCEDIMENTO Ing. Michele Consummi	Ing. Giovanni Saraci Ordine Ingegneri Provincia di RC n. A2895	
VISTO: IL RESP. DEL PROGETTO Arch. Papilli Marco Calozza	Ing. Giuseppe Resto Ordine Ingegneri Provincia di Roma n. 20629	Dott. Ing. GIORGIO GIUDICCI Ordine Ingegneri Provincia di Roma n. 14055

IL PROGETTISTA RESPONSABILE DELL'INTEGRAZIONE DEL PROGETTO  
 SPECIALISTICHE (DPR/207/10 ART. 15 COMMA 1)  
 Dott. Ing. GIORGIO GIUDICCI  
 Ordine Ingegneri Provincia di Roma n. 14055

PROGETTO STRADALE  
 Intersezioni e Svincoli  
 Svincolo "Selci-E45" - Rotatoria 4H  
 Verifiche rotatorie e transitabilità mezzi pesanti

CODICE PROGETTO	NOME FILE	REVISIONE	SCALA
COMP. PROGETTO DP LO702G D2110	VOOSV04TRAD101C		1:500
ELAB. D	CODICE ELAB. V00SV04TRAD101		

REV.	DESCRIZIONE	DATA	REDATTO	VERIFICATO	APPROVATO
D					
C	Revisione per Istr. ANAS Prot. CDG.U.0439522 23-05-2024	Giugno '24	Flume	Signorini	Guiducci
B	Revisione per Istr. ANAS Prot. CDG.0393000 01-05-2024	Maggio '24	Galati	Signorini	Guiducci
A	Emissione	Marzo '24	Flume	Signorini	Guiducci